

**LEGENDA**

**Tipologia ricettori**

- Xn° Ricettori oggetto di calcolo
- Altri edifici
- Punti di massima esposizione relativa all'opera in progetto

**Zone di espansione**

- XX-m' Aree di espansione

**Livelli di rumore (dB(A))**

- L < 35
- 35 ≤ L < 40
- 40 ≤ L < 45
- 45 ≤ L < 50
- 50 ≤ L < 55
- 55 ≤ L < 60
- 60 ≤ L < 65
- 65 ≤ L < 70
- 70 ≤ L < 75
- 75 ≤ L < 80
- L ≥ 80

**Fasce di pertinenza**

**Infrastrutture Stradali (D.P.R. 142/04)**

- Fascia A (Tangenziale di Alba e Svincoli)
- Fascia B (Tangenziale di Alba e Svincoli)
- Ambito di studio 500 m da interventi di adeguamento

**Viabilità Concorsuali**


- Fascia 30 m (S.R.29 e Viale Torino)

**Infrastrutture Ferroviarie (D.P.R. 142/04)**

- Fascia 100 m (F.S.)
- Fascia 250 m (F.S.)

**Confini comunali**

- 

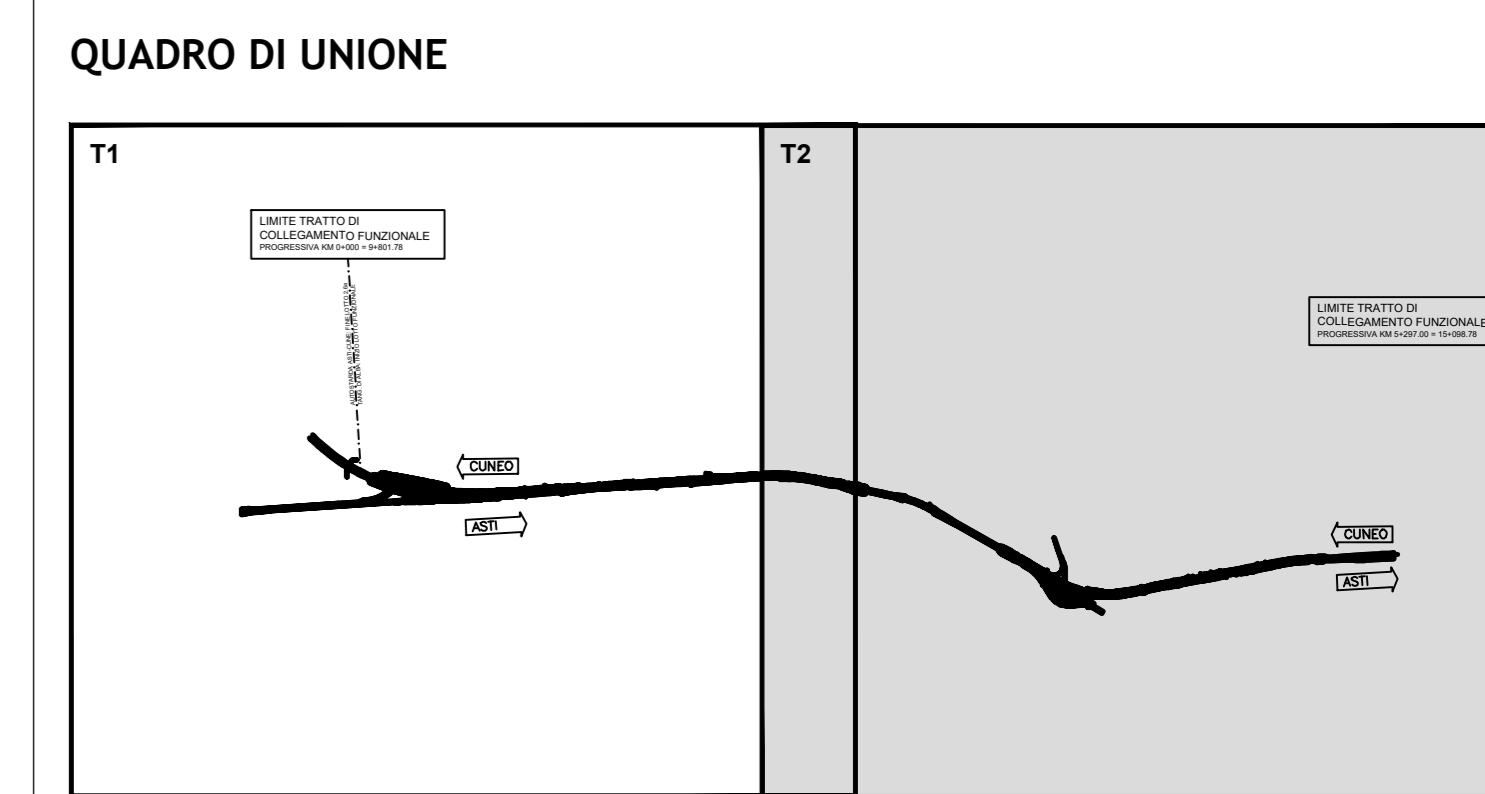

**Autostrada Asti-Cuneo**

**ADEGUAMENTO DELLA TANGENZIALE DI ALBA**

**PROGETTO DEFINITIVO**

**09 - STUDIO DI IMPATTO AMBIENTALE**

**09.07 - Rumore**

Clima acustico - Stato di progetto notturno - Tavola 2 di 2

IMPRESA	PROGETTISTA	INTEGRATORE ATTIVITA' SPECIALISTICO	COMMITTENTE					
ITINERA	PROGER	PROGER	Autostrada Asti-Cuneo S.p.A. Divisione e coordinamento S.C.A. di Torino (ATA) Via XX Settembre, 86/E 00187 Roma					
REV.	DATA	DESCRIZIONE	REDATTO	CONTR.	APPROV.	RIESAME	DATA	SCALA
A	12-2022	EMISSIONE	Ing. Cesare Ing. Di Pire Ing. Spazzoli	Ing. Spazzoli			Dicembre 2022	1:15.000
							09.07.07	
CODIFICA		PROGETTO	IN	DOCUMENTO	REV.	WBS		
P0118		D	A	M	C	Y	0	0
RESPONSABILE DEL PROCEDIMENTO		VISTO DELLA COMMITTENTE						

Il presente documento è un progetto. Non è un documento definitivo. È vietata la ristampa, la riproduzione o l'uso non autorizzato senza permesso scritto dalla Proger. Il documento non ha valore legale. Il presente documento è un progetto. Non è un documento definitivo. È vietata la ristampa, la riproduzione o l'uso non autorizzato senza permesso scritto dalla Proger. MOD-COP\_vv.01\_RI\_EST-01.1-01