


- LEGENDA**
- Tipologia ricettori**
- Xn° Ricettori oggetto di calcolo
 - Altri edifici
 - Punti di massima esposizione relativa all'opera in progetto
- Zone di espansione**
- XX-m' Aree di espansione
- Interventi di mitigazione**
- Barriera fonoassorbente - fonoriflettente
- Livelli di rumore (dBA)**
- L < 35
 - 35 ≤ L < 40
 - 40 ≤ L < 45
 - 45 ≤ L < 50
 - 50 ≤ L < 55
 - 55 ≤ L < 60
 - 60 ≤ L < 65
 - 65 ≤ L < 70
 - 70 ≤ L < 75
 - 75 ≤ L < 80
 - L ≥ 80
- Fasce di pertinenza**
- Infrastrutture Stradali (D.P.R. 142/04)**
- Fascia A (Tangenziale di Alba e Svincoli)
 - Fascia B (Tangenziale di Alba e Svincoli)
 - Ambito di studio 500 m da interventi di adeguamento
- Viabilità Concorsuali**
- Fascia 30 m (S.R.29 e Viale Torino)
- Infrastrutture Ferroviarie (D.P.R. 142/04)**
- Fascia 100 m (F.S.)
 - Fascia 250 m (F.S.)
- Confini comunali**
-

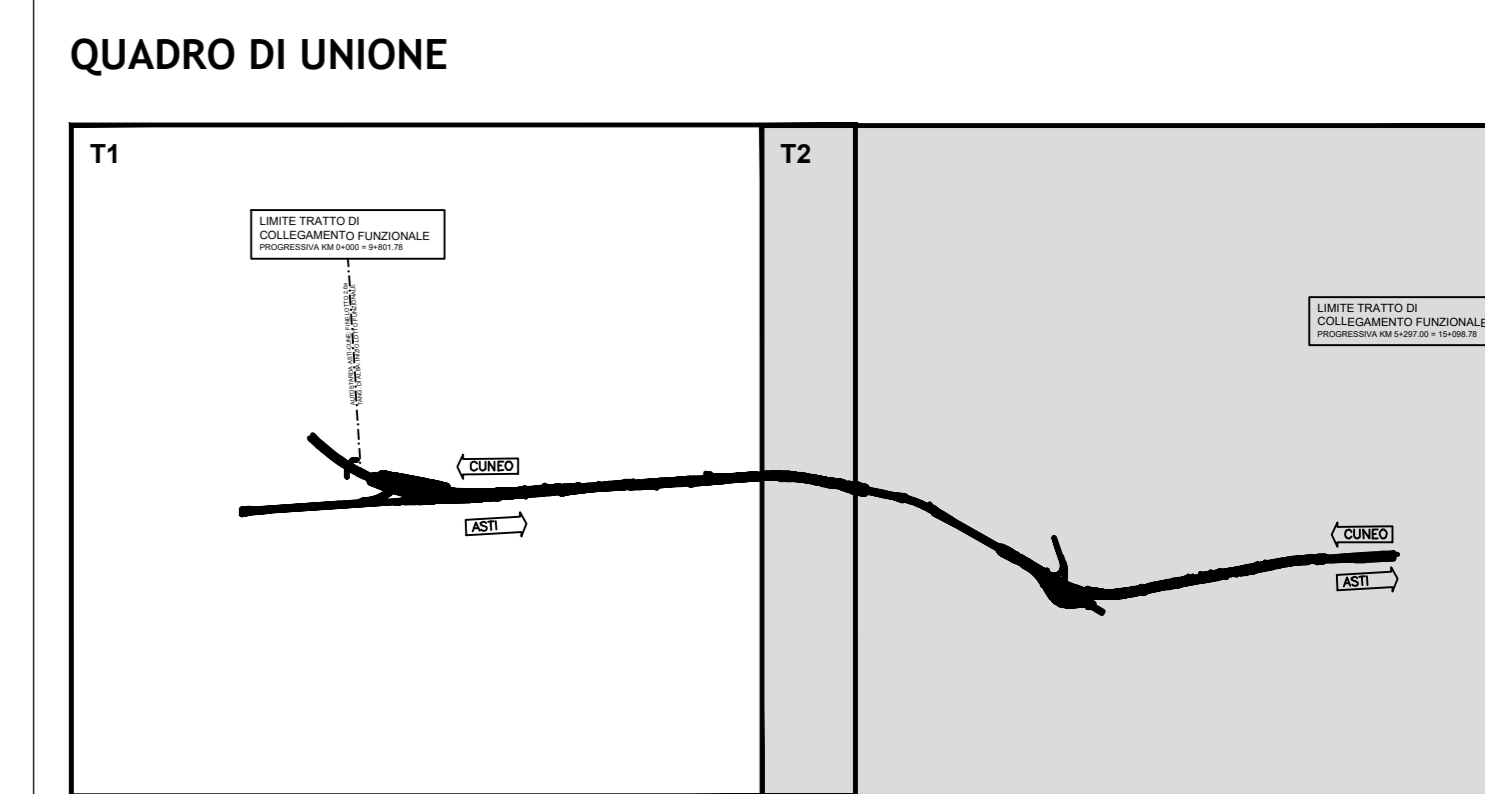

Autostrada Asti-Cuneo

ADEGUAMENTO DELLA TANGENZIALE DI ALBA

PROGETTO DEFINITIVO

09 - STUDIO DI IMPATTO AMBIENTALE

09.07 - Rumore

Clima acustico - stato di progetto diurno post mitigato - Tavola 2 di 2

IMPRESA	PROGETTISTA	INTEGRATORE ATTIVITA' SPECIALISTICO	COMMITTENTE					
ITINERA	PROGER	PROGER	Autostrada Asti-Cuneo S.p.A. Divisione e coordinamento S.A.C. di Torino (ATA) Via XX Settembre, 86/E 00187 Roma					
REV.	DATA	DESCRIZIONE	REDATTO	CONTR.	APPROV.	RIESAME	DATA	SCALA
A	12-2022	EMISSIONE	Ing. Cassari	Ing. Di Prete	Ing. Spazzoli	Ing. Spazzoli	Dicembre 2022	1:5000
							N. PROGR.	09.07.09
CODIFICA		PROGETTO	IN	DOCUMENTI	REV.	MIS. 03/11/2020		
		PC118	D	AM8	CV	009	A	CUP 614E20002000009
RESPONSABILE DEL PROCEDIMENTO				VISTO DELLA COMMITTENTE				

MOD-COP_v0v0 RI_ST-01-1-01