


- LEGENDA**
- Tipologia ricettori**
- Xn' Ricettori oggetto di calcolo
  - Altri edifici
  - Punti di massima esposizione relativa all'opera in progetto
- Zone di espansione**
- XX-n' Aree di espansione
- Interventi di mitigazione**
- Barriera fonoassorbente - fonoriflettente
- Livelli di rumore (dBA)**
- L < 35
  - 35 ≤ L < 40
  - 40 ≤ L < 45
  - 45 ≤ L < 50
  - 50 ≤ L < 55
  - 55 ≤ L < 60
  - 60 ≤ L < 65
  - 65 ≤ L < 70
  - 70 ≤ L < 75
  - 75 ≤ L < 80
  - L ≥ 80
- Fasce di pertinenza**
- Infrastrutture Stradali (D.P.R. 142/04)**
- Fascia A (Tangenziale di Alba e Svincoli)
  - Fascia B (Tangenziale di Alba e Svincoli)
  - Ambito di studio 500 m da interventi di adeguamento
- Viabilità Concorsuali**
- Fascia 30 m (S.R.29 e Viale Torino)
- Infrastrutture Ferroviarie (D.P.R. 142/04)**
- Fascia 100 m (F.S.)
  - Fascia 250 m (F.S.)
- Confini comunali**
- 

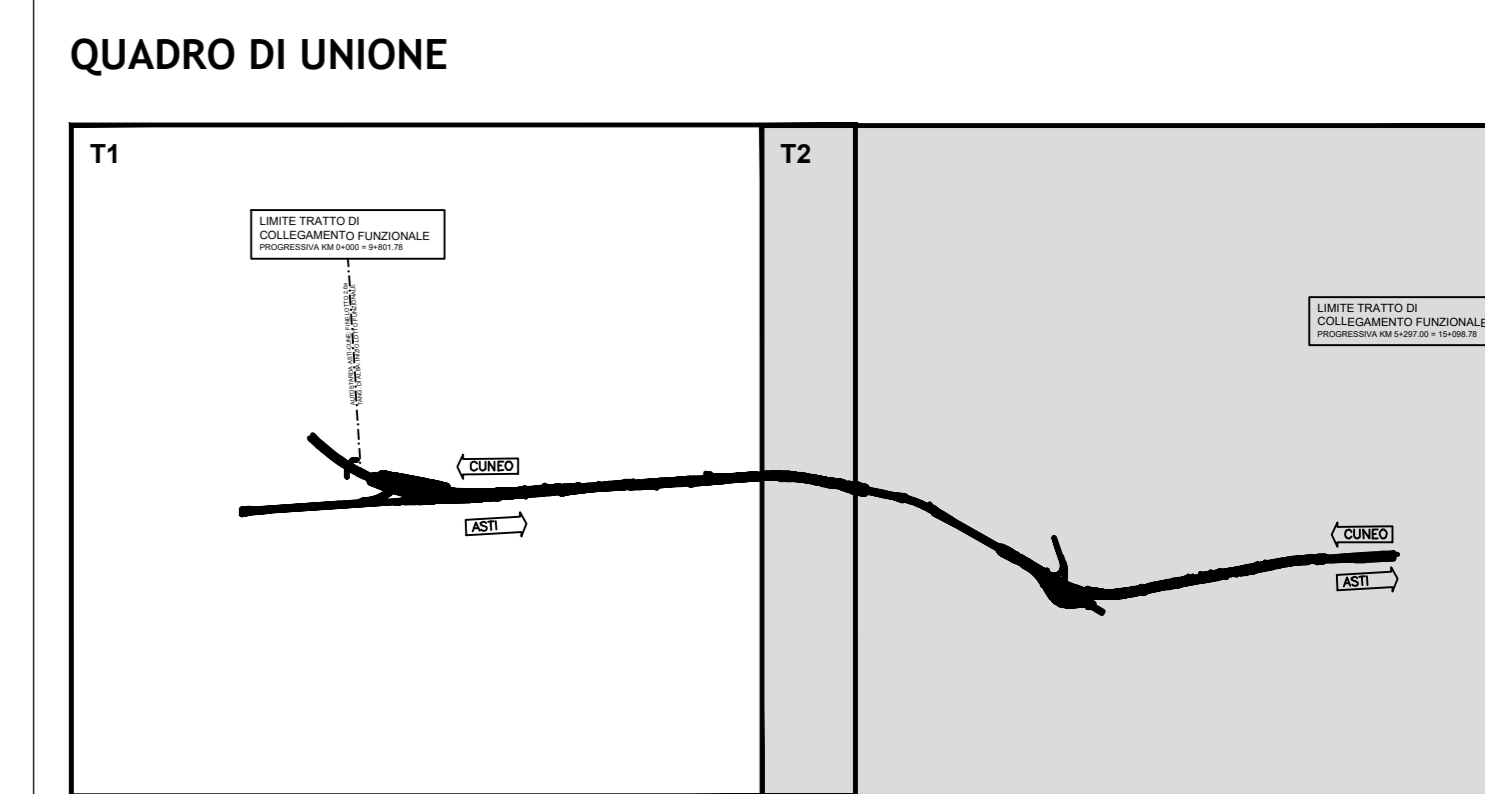

**Autostrada Asti-Cuneo**

**ADEGUAMENTO DELLA TANGENZIALE DI ALBA**

**PROGETTO DEFINITIVO**

**09 - STUDIO DI IMPATTO AMBIENTALE**

**09.07 - Rumore**

**Clima acustico - stato di progetto notturno post mitigato - Tavola 2 di 2**

IMPRESA	PROGETTISTA	INTEGRATORE ATTIVITA' SPECIALISTICO	COMMITTENTE					
ITINERA	PROGER	PROGER	Autostrada Asti-Cuneo S.p.A. Divisione e coordinamento S.C.A. di Trapani s.r.l. Via XX Settembre, 86/E 00187 Roma					
REV.	DATA	DESCRIZIONE	REDATTO	CONTR.	APPROV.	RIESAME	DATA	SCALA
A	12-2022	EMISSIONE	Ing. Cassari	Ing. Di Pirelli	Ing. Spazzoli	Ing. Spazzoli	09.07.11	1:5.000
CODIFICA							MIS. 03111A3000	
PROGETTO							CUP C614E20002000000	
RESPONSABILE DEL PROCEDIMENTO							VISTO DELLA COMMITTENTE	

MOD-COP\_v01.01 - 01