




SEZIONI TIPO ESISTENTE IN RILEVATO IN RETTIFILLO

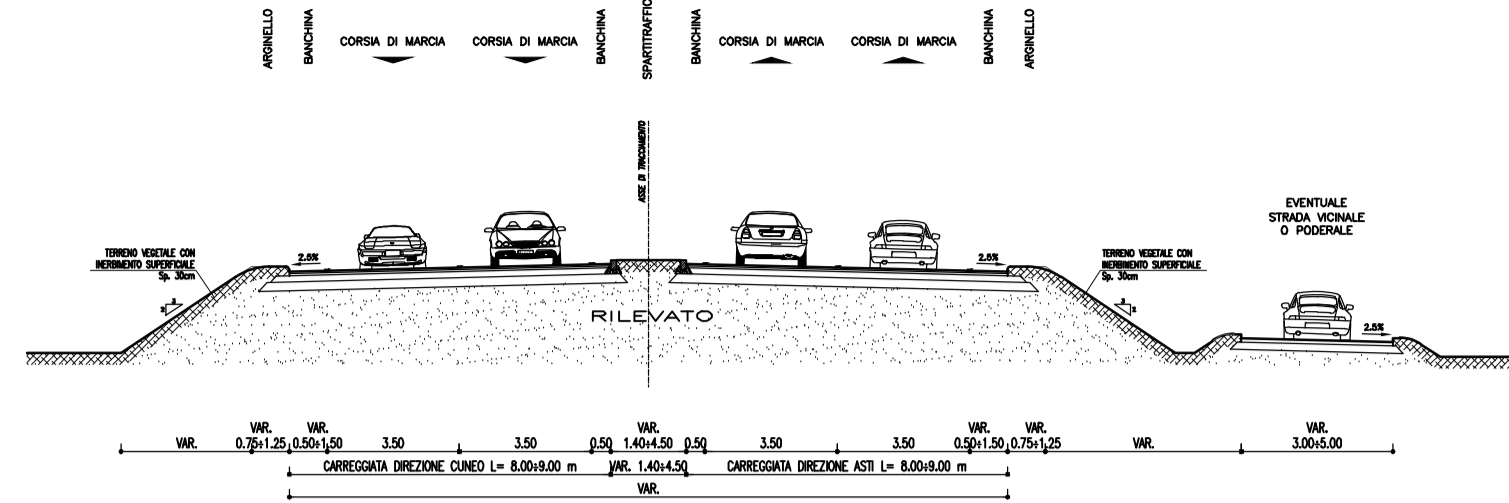


SEZIONI TIPO DI PROGETTO IN RILEVATO IN RETTIFILLO

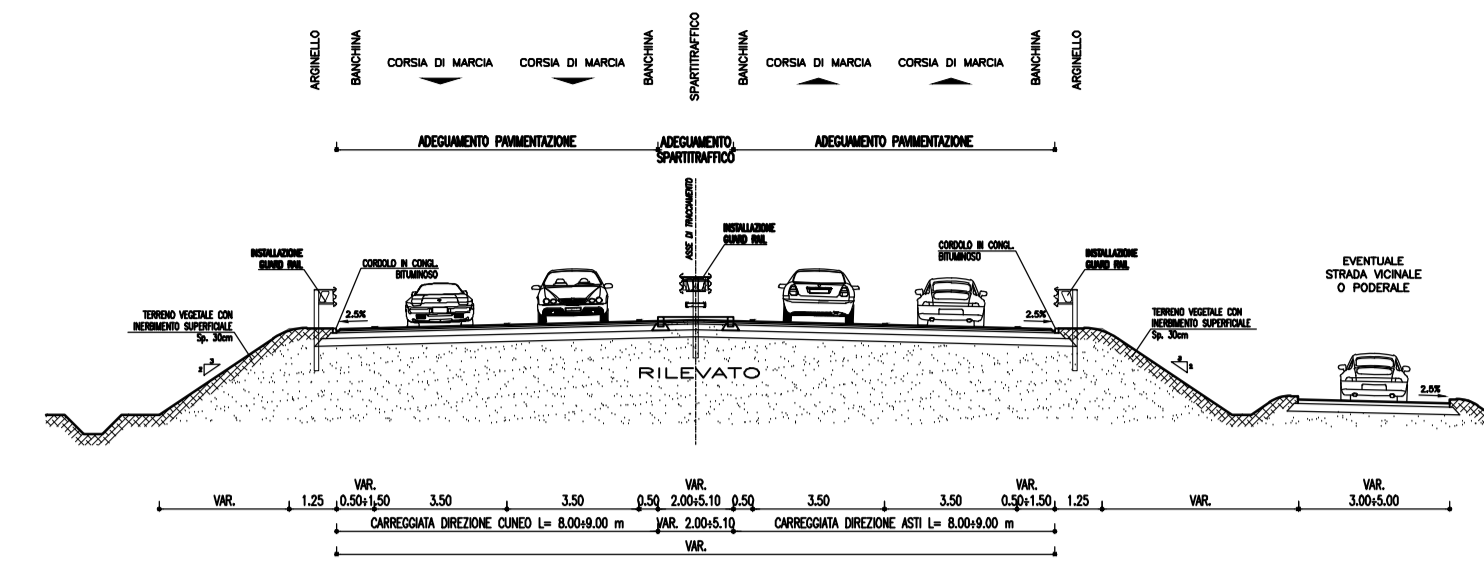


SEZIONI TIPO ESISTENTE IN RILEVATO CON CORSIE DI ACC/DEC

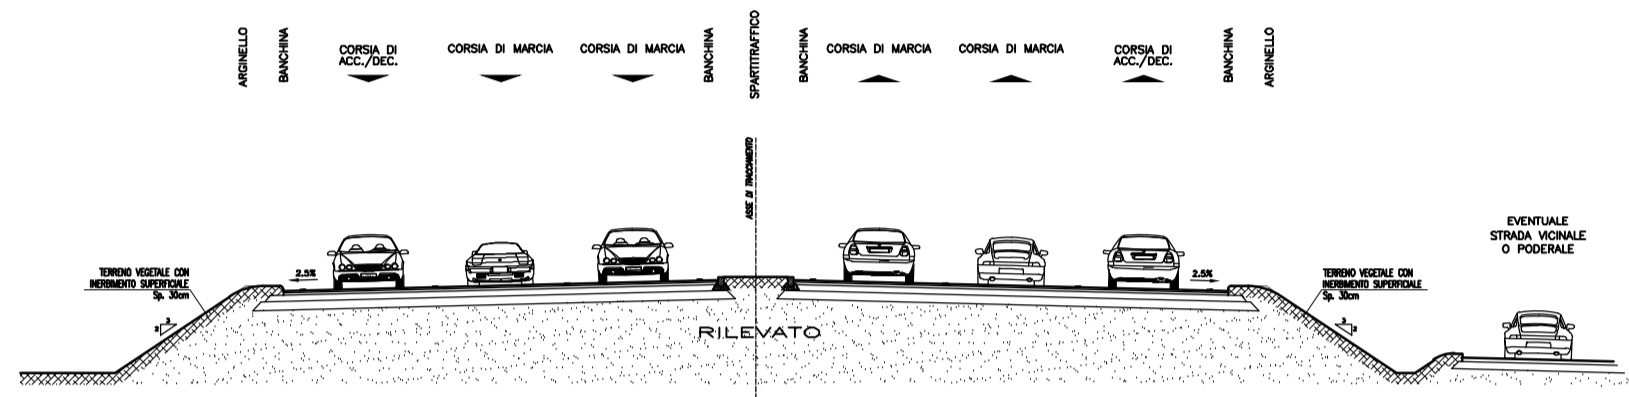


SEZIONI TIPO DI PROGETTO IN RILEVATO CON CORSIE DI ACC/DEC

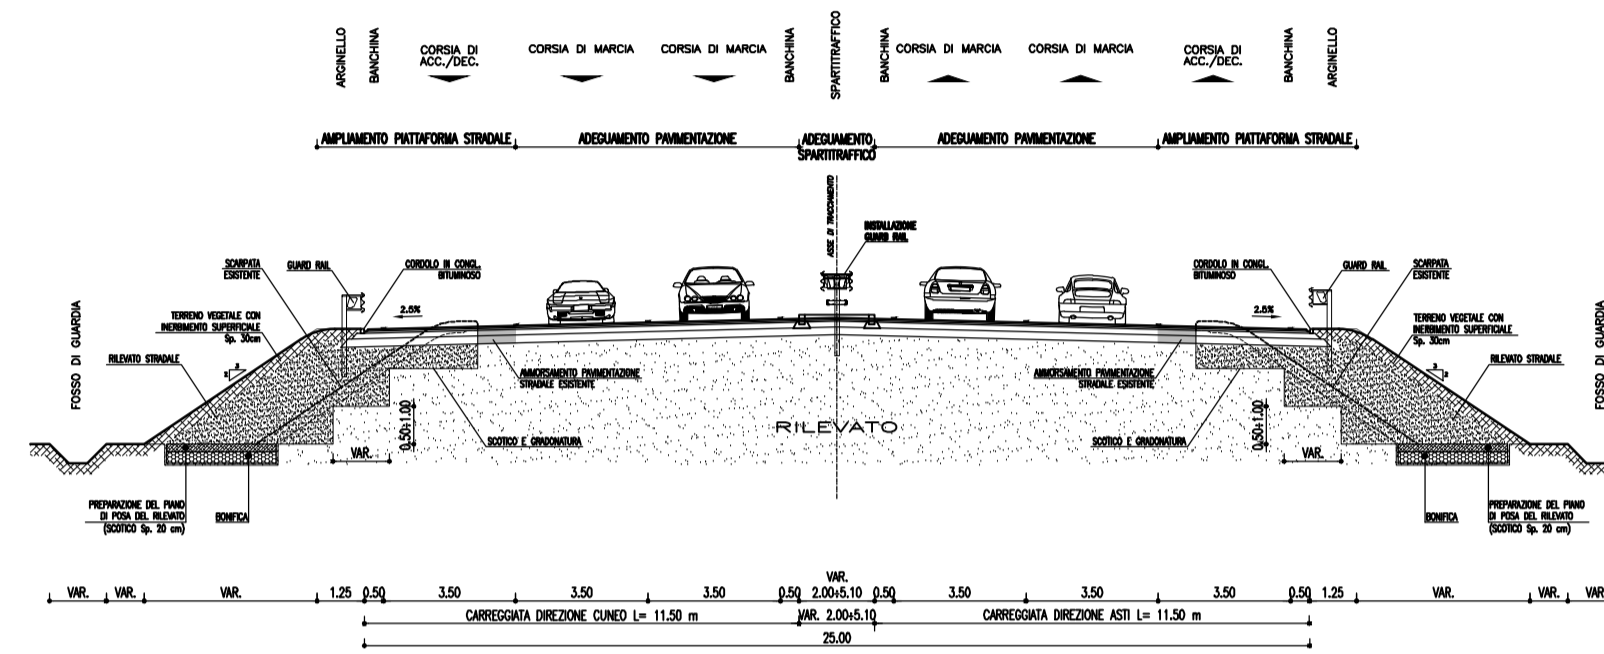


SEZIONI TIPO ESISTENTE SU VIADOTTO IN RETTIFILLO CON CORSIE DI ACCELERAZIONE/DECELERAZIONE

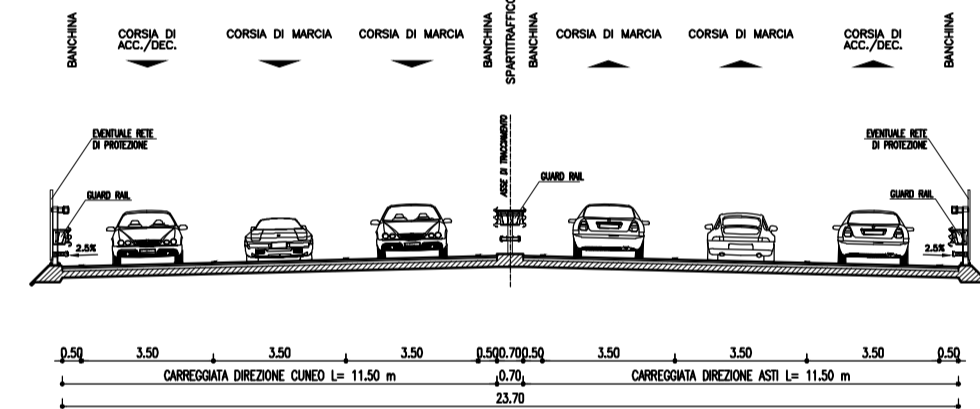


SEZIONI TIPO DI PROGETTO IN RETTIFILLO CON CORSIE DI ACC/DEC

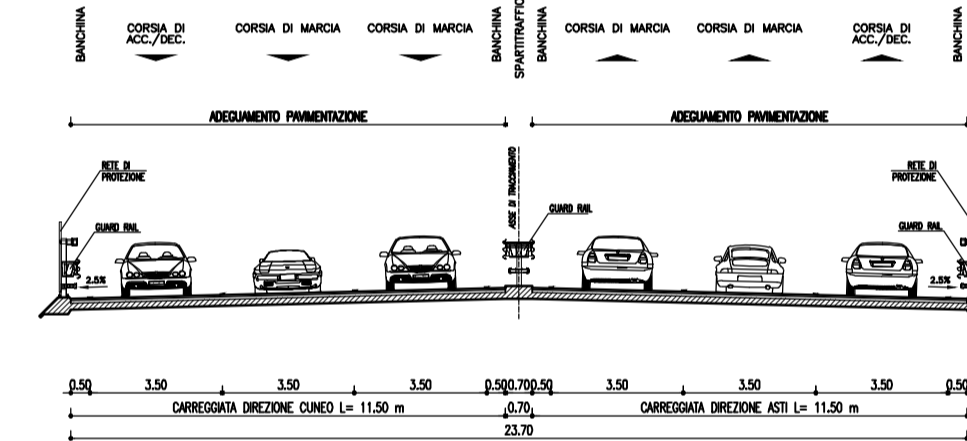


SEZIONI TIPO ESISTENTE RAMI DI SVINCOLO ALBA NORD/EST RAMPA BISENSO IN RILEVATO

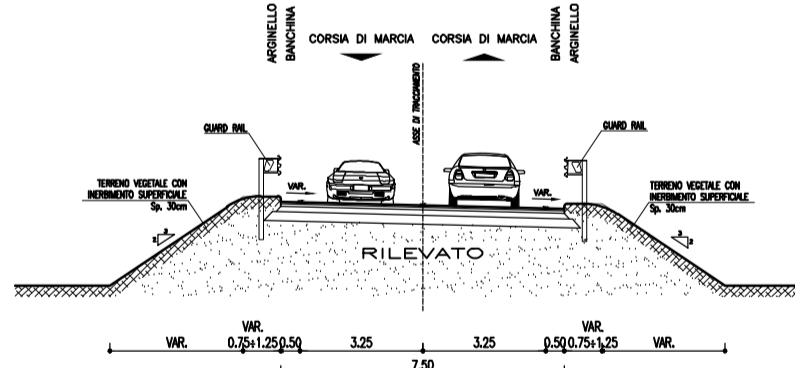


SEZIONI TIPO DI PROGETTO RAMPA BISENSO IN RILEVATO

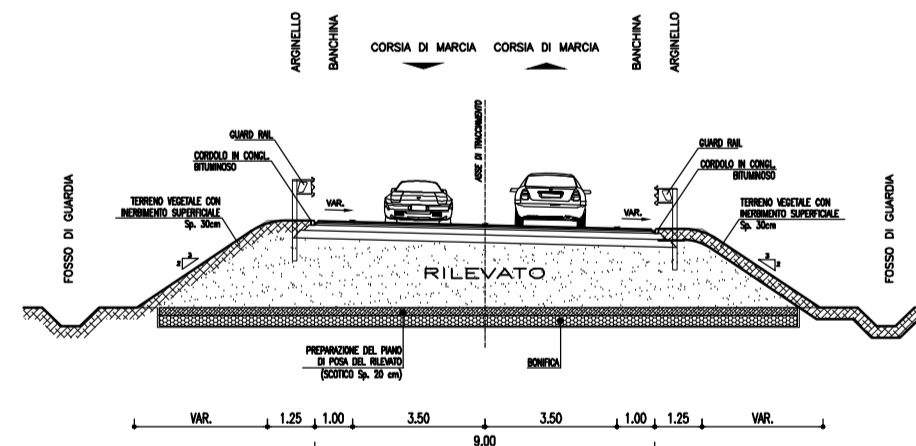


SEZIONI TIPO ESISTENTE RAMI DI SVINCOLO ALBA NORD/EST RAMPA MONOSENSE IN RILEVATO

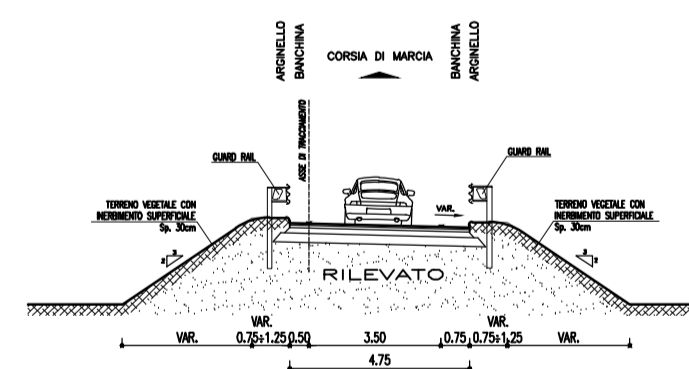


SEZIONI TIPO DI PROGETTO RAMPA MONOSENSE IN RILEVATO

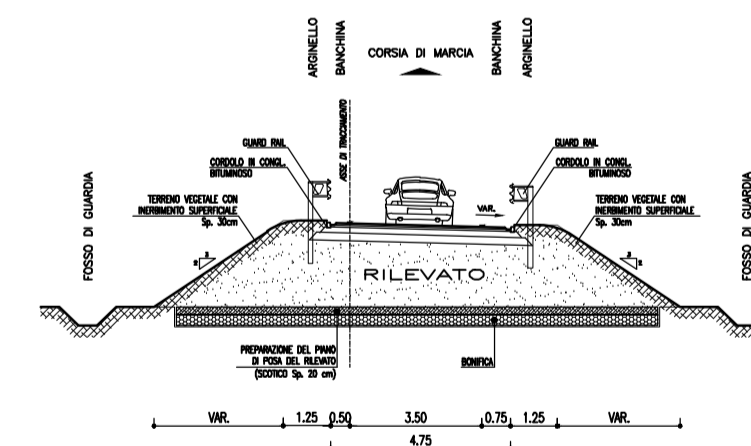


SEZIONI TIPO DI PROGETTO IN RILEVATO CON PIAZZOLA DI SOSTA

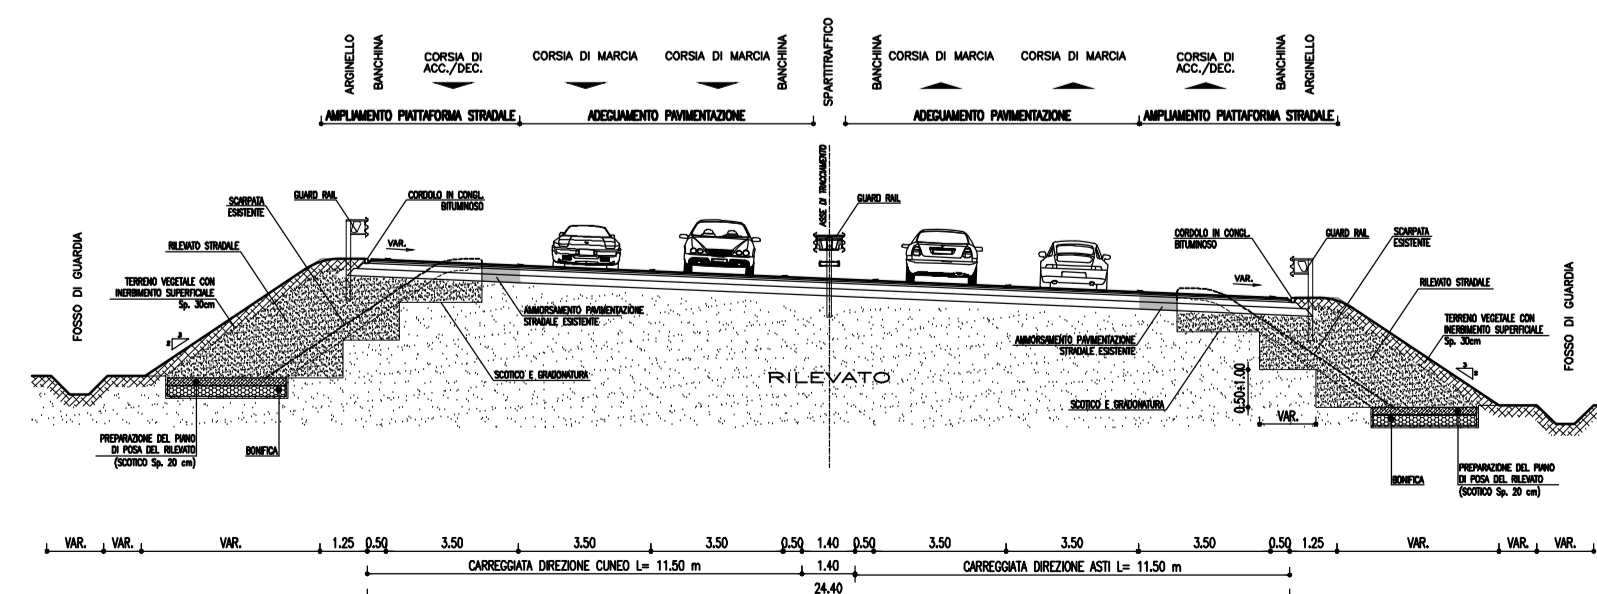


SEZIONI TIPO DI PROGETTO ANELLO GIRATORIO

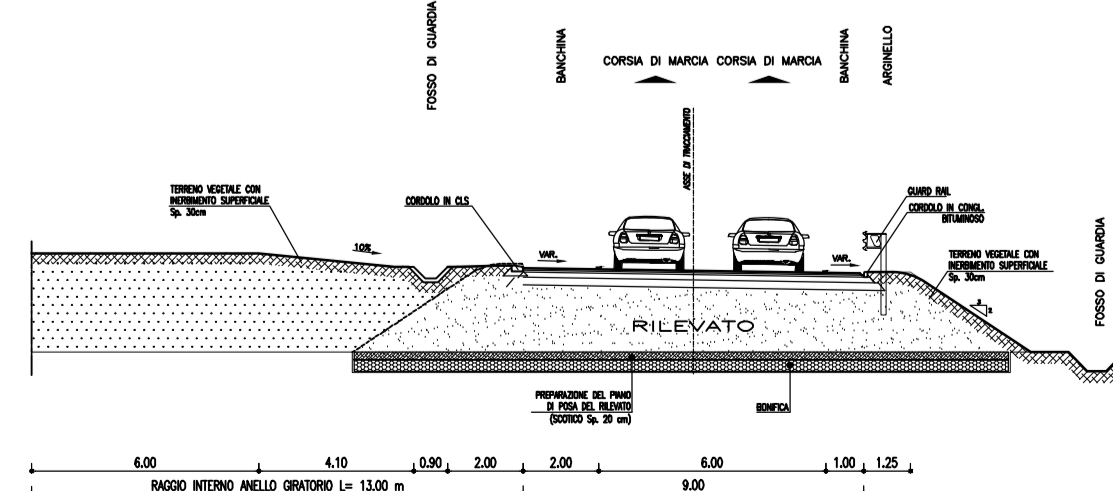


PARTICOLARE PAVIMENTAZIONE TANGENZIALE ALBA 1:20

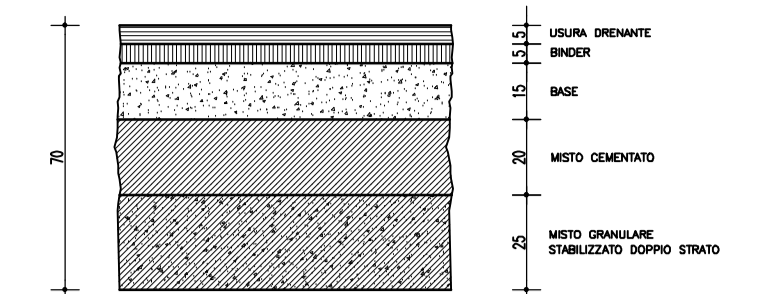


PARTICOLARE PAVIMENTAZIONE RAMO DI SVINCOLO TANGENZIALE ALBA 1:20

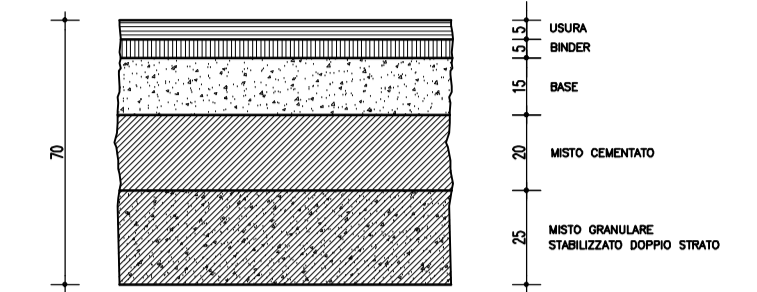


PARTICOLARE PAVIMENTAZIONE STRADALE VIABILITA' VICINALE ASFALTATA 1:20

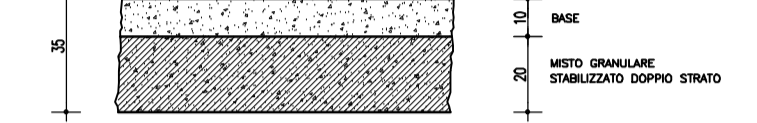

DETTAGLIO STRATI MOVIMENTI TERRE IN RILEVATO 1:100

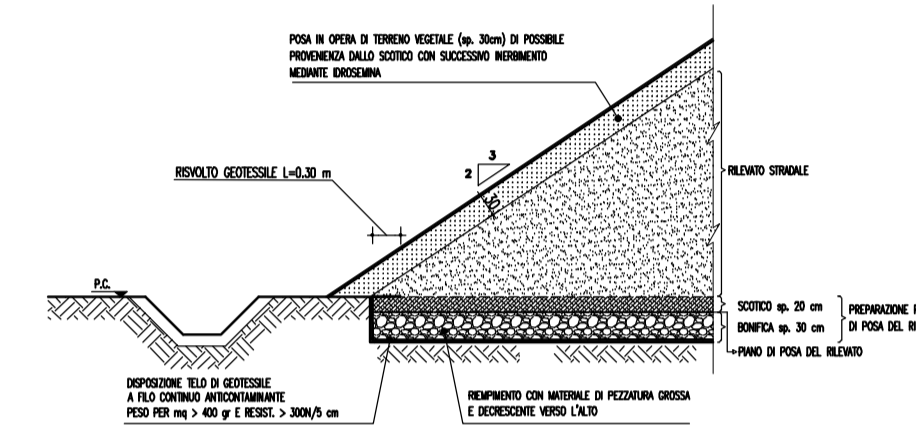

DETTAGLIO STRATI MOVIMENTI TERRE IN RILEVATO 1:40

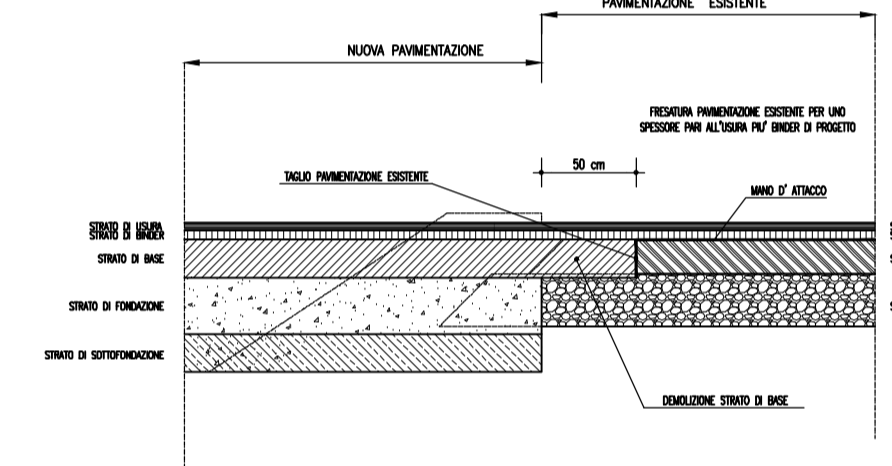

ADEGUAMENTO DELLA TANGENZIALE DI ALBA

PROGETTO DEFINITIVO

09 - STUDIO DI IMPATTO AMBIENTALE

09.01 - Parte generale

Sezioni tipo corpo stradale e opere d'arte

IMPRESA <b>ITINERA</b>	PROGETTISTA <b>PROGER</b>	INTEGRATORE ATTIVITA' SPECIALISTICHE Dott. Ing. Salvatore Squazzo Abd. degli Ingegneri provincia di Salerno n. 5031	COMMITTENTE Autostrada Asti-Cuneo S.p.A. Direzione e Coordinamento: S.A.L.I. s.p.a. (Gruppo ASTI) Via XX Settembre, 98/E 00187 Roma
---------------------------	------------------------------	--	---

REV.	DATA	DESCRIZIONE	REDATTO	CONTR.	APPROV.	RIESAME	DATA	SCALA
A	12-2022	EMISSIONE	Ing. Casson	Ing. Di Prete	Ing. Squazzo	Ing. Squazzo	N. PROG.	1:200
							09.01.20	

CODIFICA	PROGETTO	LM	DOCUMENTO	REV	WBS
	P018	D	AMB	ST	001A
					CUP
					G64E2002060005

RESPONSABILE DEL PROCEDIMENTO \_\_\_\_\_ VISTO DELLA COMMITTENTE \_\_\_\_\_