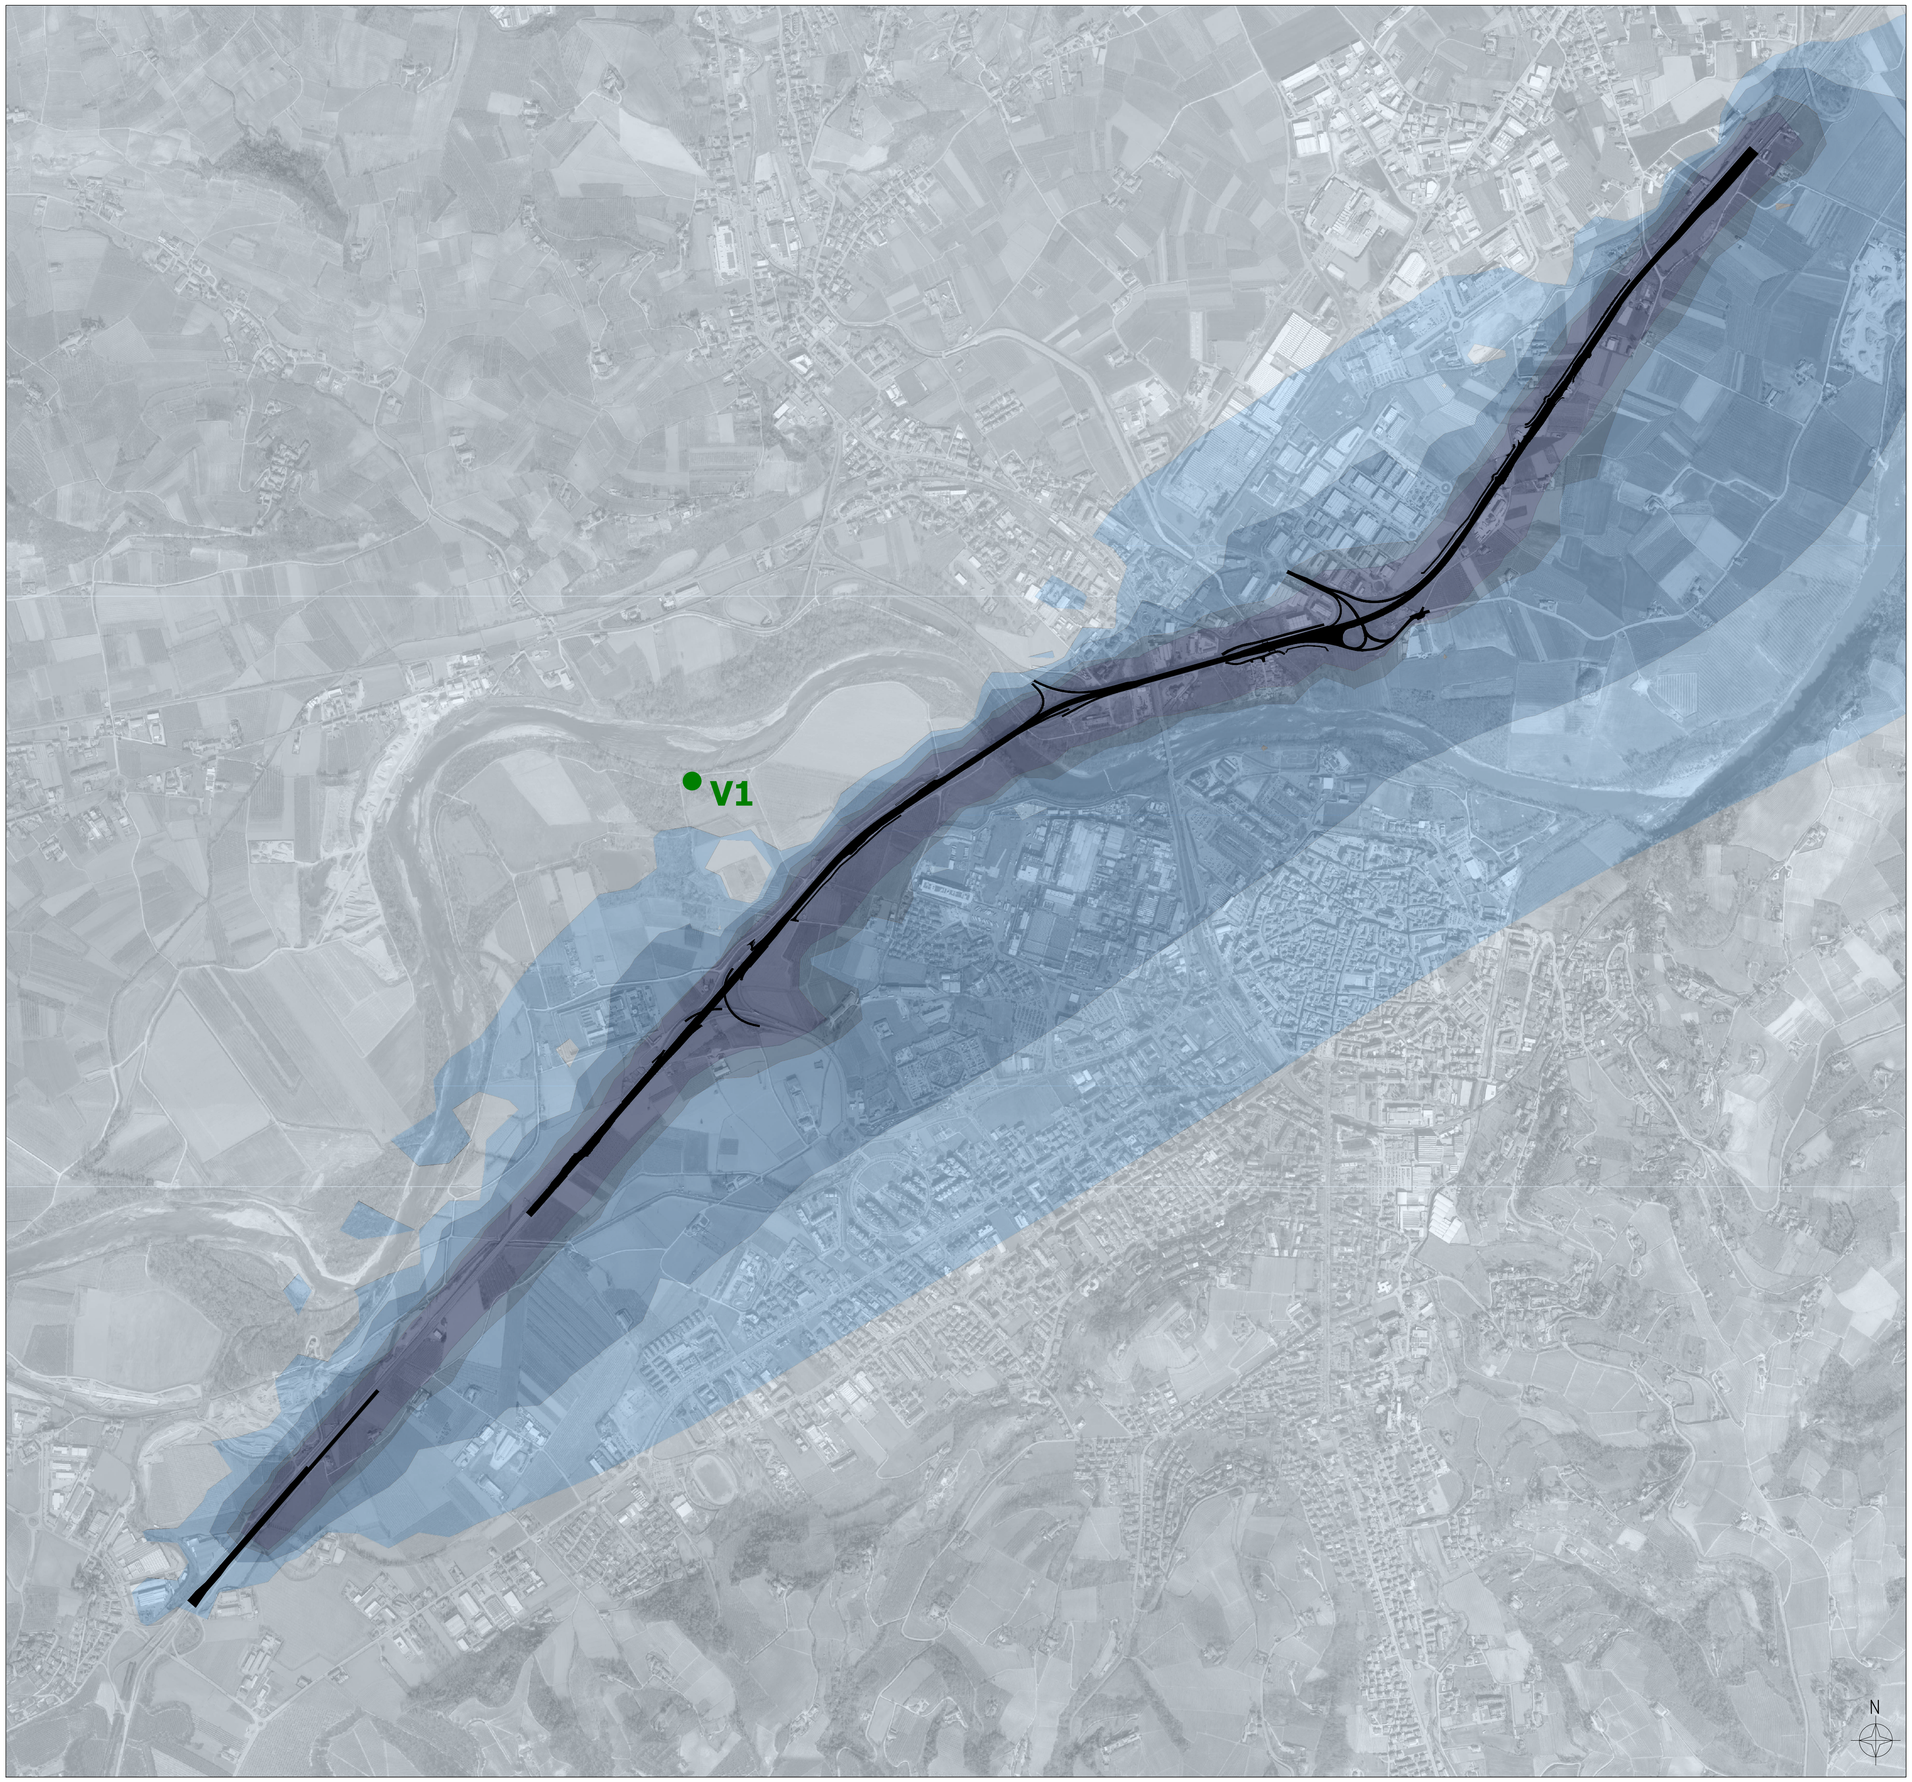

Legenda

Tangenziale Alba - stato attuale

Ricettori puntuali

Ricettore per la protezione della vegetazione

Ricettore	Coordinate ricettore (WGS 84 - 32N)		Concentrazione media annua di NOx stimata [µg/m³]
	Coordinata N	Coordinata E	
V1	421399	4950610	0,61

NO_x - media annua

Intervalli di isoconcentrazione (µg/m³)

- 0,00 - 0,99
- 1,00 - 1,99
- 2,00 - 4,99
- 5,00 - 7,99
- > 8,00

Limite NO_x per vegetazione: 30 (µg/m³)

Rosa dei venti - direzione di provenienza

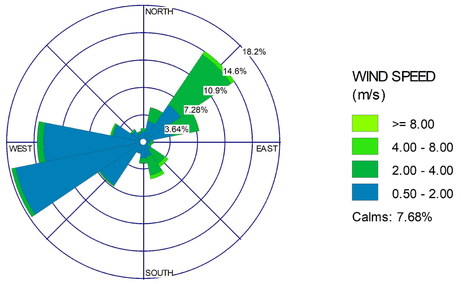

Fonte: D.lgs 13 agosto 2010 n. 155, allegato XI

Autostrada Asti-Cuneo

ADEGUAMENTO DELLA TANGENZIALE DI ALBA

PROGETTO DEFINITIVO

09 - STUDIO DI IMPATTO AMBIENTALE

09.05 - Atmosfera: Aria e Clima

Planimetria dei ricettori e concentrazioni NOx - Stato attuale

IMPRESA: ITINERA

PROGETTISTA: PROGER

INTEGRATORE ATTIVITA' SPECIALISTICHE: Dott. Ing. Salvatore Sguazzo, Albo degli Ingegneri provincia di Salerno n. 5031 — PROGER

COMMITTENTE: Autostrada Asti–Cuneo S.p.A. Direzione e Coordinamento: S.A.L.T. p.A. (Gruppo ASTM) Via XX Settembre, 98/E 00187 Roma

REV.	DATA	DESCRIZIONE	REDATTO	CONTR.	APPROV.	RIESAME
A	12–2022	EMISSIONE	Ing. Cassani	Ing. Di Prete	Ing. Sguazzo	Ing. Sguazzo

DATA: Dicembre 2022 — SCALA: 1:10.000

N. PROGR.: 09.05.02

CODIFICA

PROGETTO	LIV	DOCUMENTO	REV
P018	D	AMB CY 002	A

WBS: A33ITA0000

CUP: G64E20002060005

RESPONSABILE DEL PROCEDIMENTO

VISTO DELLA COMMITTENTE

Il presente documento non potrà essere copiato, riprodotto o altrimenti pubblicato, in tutto od in parte, senza il consenso scritto dell' Autostrada Asti – CUNEO S.p.A. Ogni utilizzo non autorizzato sarà perseguito a norma di legge.

This document may not be copied, reproduced or published, either in part or in its entirety, without the written permission of Autostrada Asti – Cuneo S.p.A. Unauthorized use will be persecute by law.

MOD–COP_vev.0 Rif. IST–01.1–01