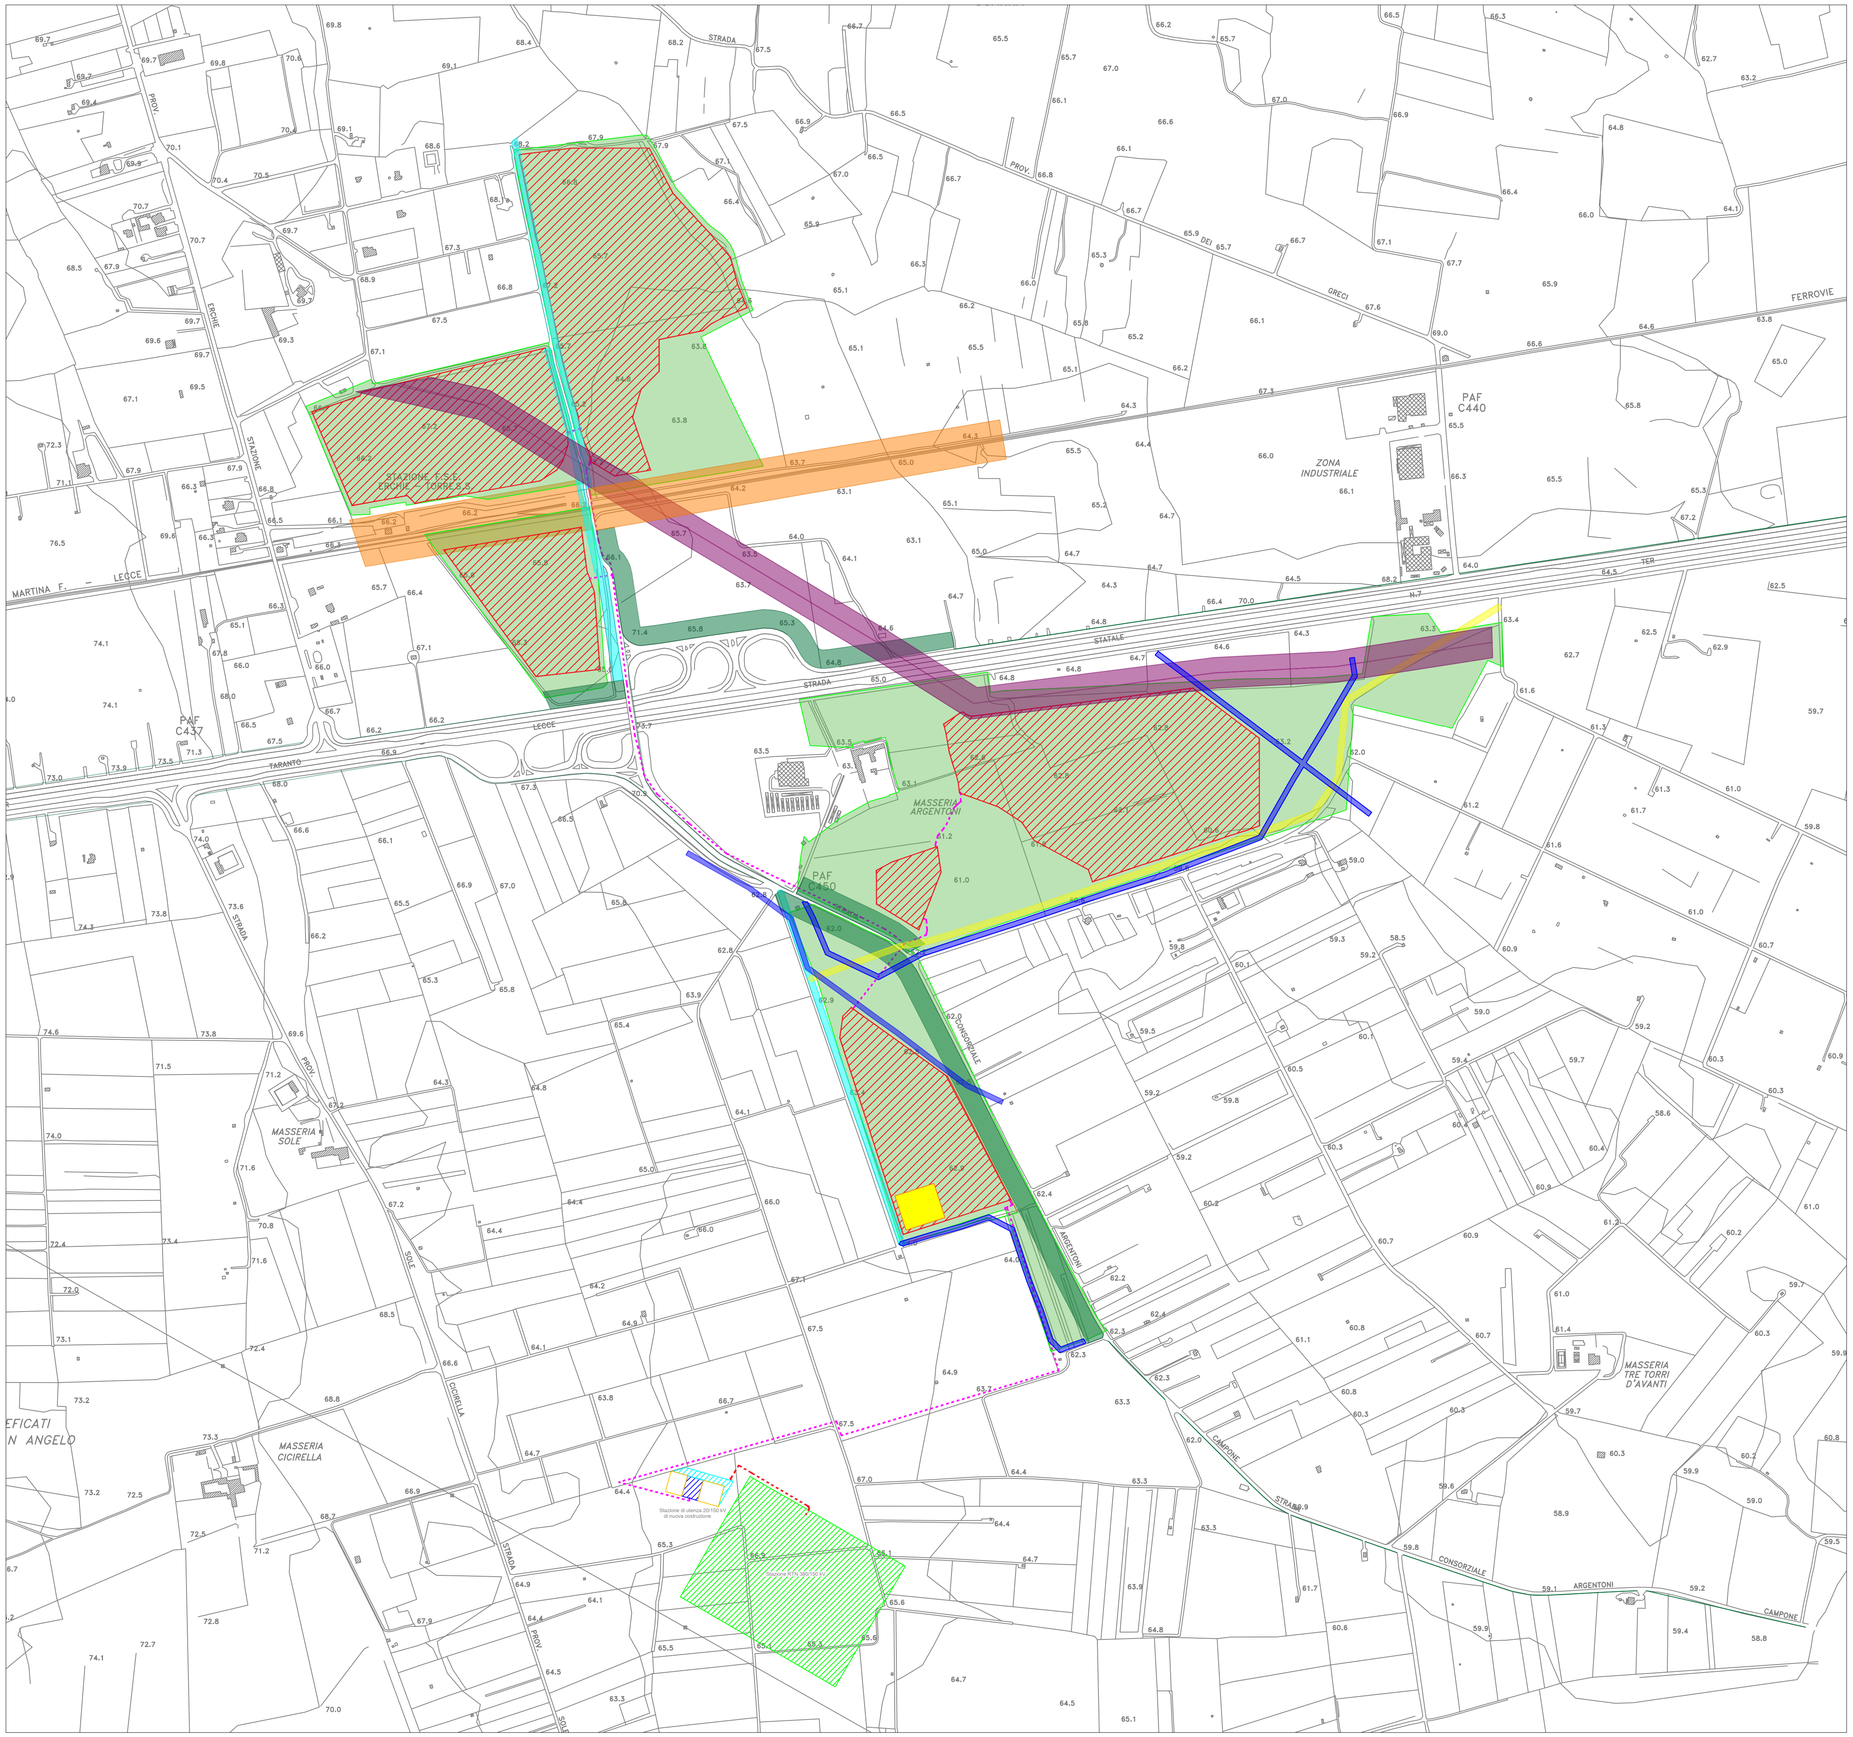

LEGENDA

- Area di Impianto
- Superficie totale Agrivoltaico
- Storage
- Stazione di utenza 150/20 kV
- Stazioni di utenza altri produttori
- Stallo AT 150 kV in condivisione
- Stazione RTN 380/150 kV esistente
- Cavidotto MT 20kV
- Cavidotto AT 150 kV
- Buffer dalle strade extraurbane secondarie 30 m
- Buffer dalle strade vicinali 10 m
- Buffer dalla ferrovia 30 m
- Buffer dalla linea AT 25 m
- Buffer dalla dalla linea MT 8 m
- Buffer dal metanodotto 5 m

NORD

0 300 600 m

Scala 1:5.000

N. ELABORATO	DATA EMISSIONE	DESCRIZIONE	ESEGUITO	CONTROLLATO	APPROVATO
22_09_PV_CAN_AU_05_PL_00	GENNAIO 2023	TAVOLA DELLE INTERFERENZE	Domenico Pignatelli	Arch. Paola Pastore	Ing. Leonardo Filotico

OGGETTO:
Progetto dell'impianto fotovoltaico denominato "Impianto Fotovoltaico Masseria Argentoni" della potenza di 28.618,94 kWp con storage di potenza di 25.410 kW da realizzarsi nel comune di Erchie (BR).

COMMITTENTE:

PEONIA SOL s.r.l.
Via Mercato, 3
20121 Milano (MI)

TITOLO:

I05CQ85_DocumentazioneSpecialistica_18
Tavola delle interferenze

PROJETTO engineering s.r.l.
società d'ingegneria
direttore tecnico
Ph.D. Ing. LEONARDO FILOTICO

Sede Legale: Via dei Mille, 5 74024 Manduria
Sede Operativa: Z.I. Lotto 31 74020 San Marzano di S.G. (TA)
tel. 099 9574694 Fax 099 2222834 cell. 349.1735914
studio@projetto.eu
web site: www.projetto.eu P.IVA: 02658050733

ORDINE DEGLI INGEGNERI della Provincia di TARANTO
Dott. Ing. FILOTICO Leonardo N. 1812

SOSTITUISCE:

SOSTITUITO DA:

CARTA: A1

NOME FILE: I05CQ85_DocumentazioneSpecialistica_18

SCALA: 1:5.000

ELAB. 05

Tutti i diritti di autore sono riservati a termine di legge. E' vietata la riproduzione senza autorizzazione.