PLANIMETRIA DELL'AREA INTERESSATA ALL'INTERFERENZA

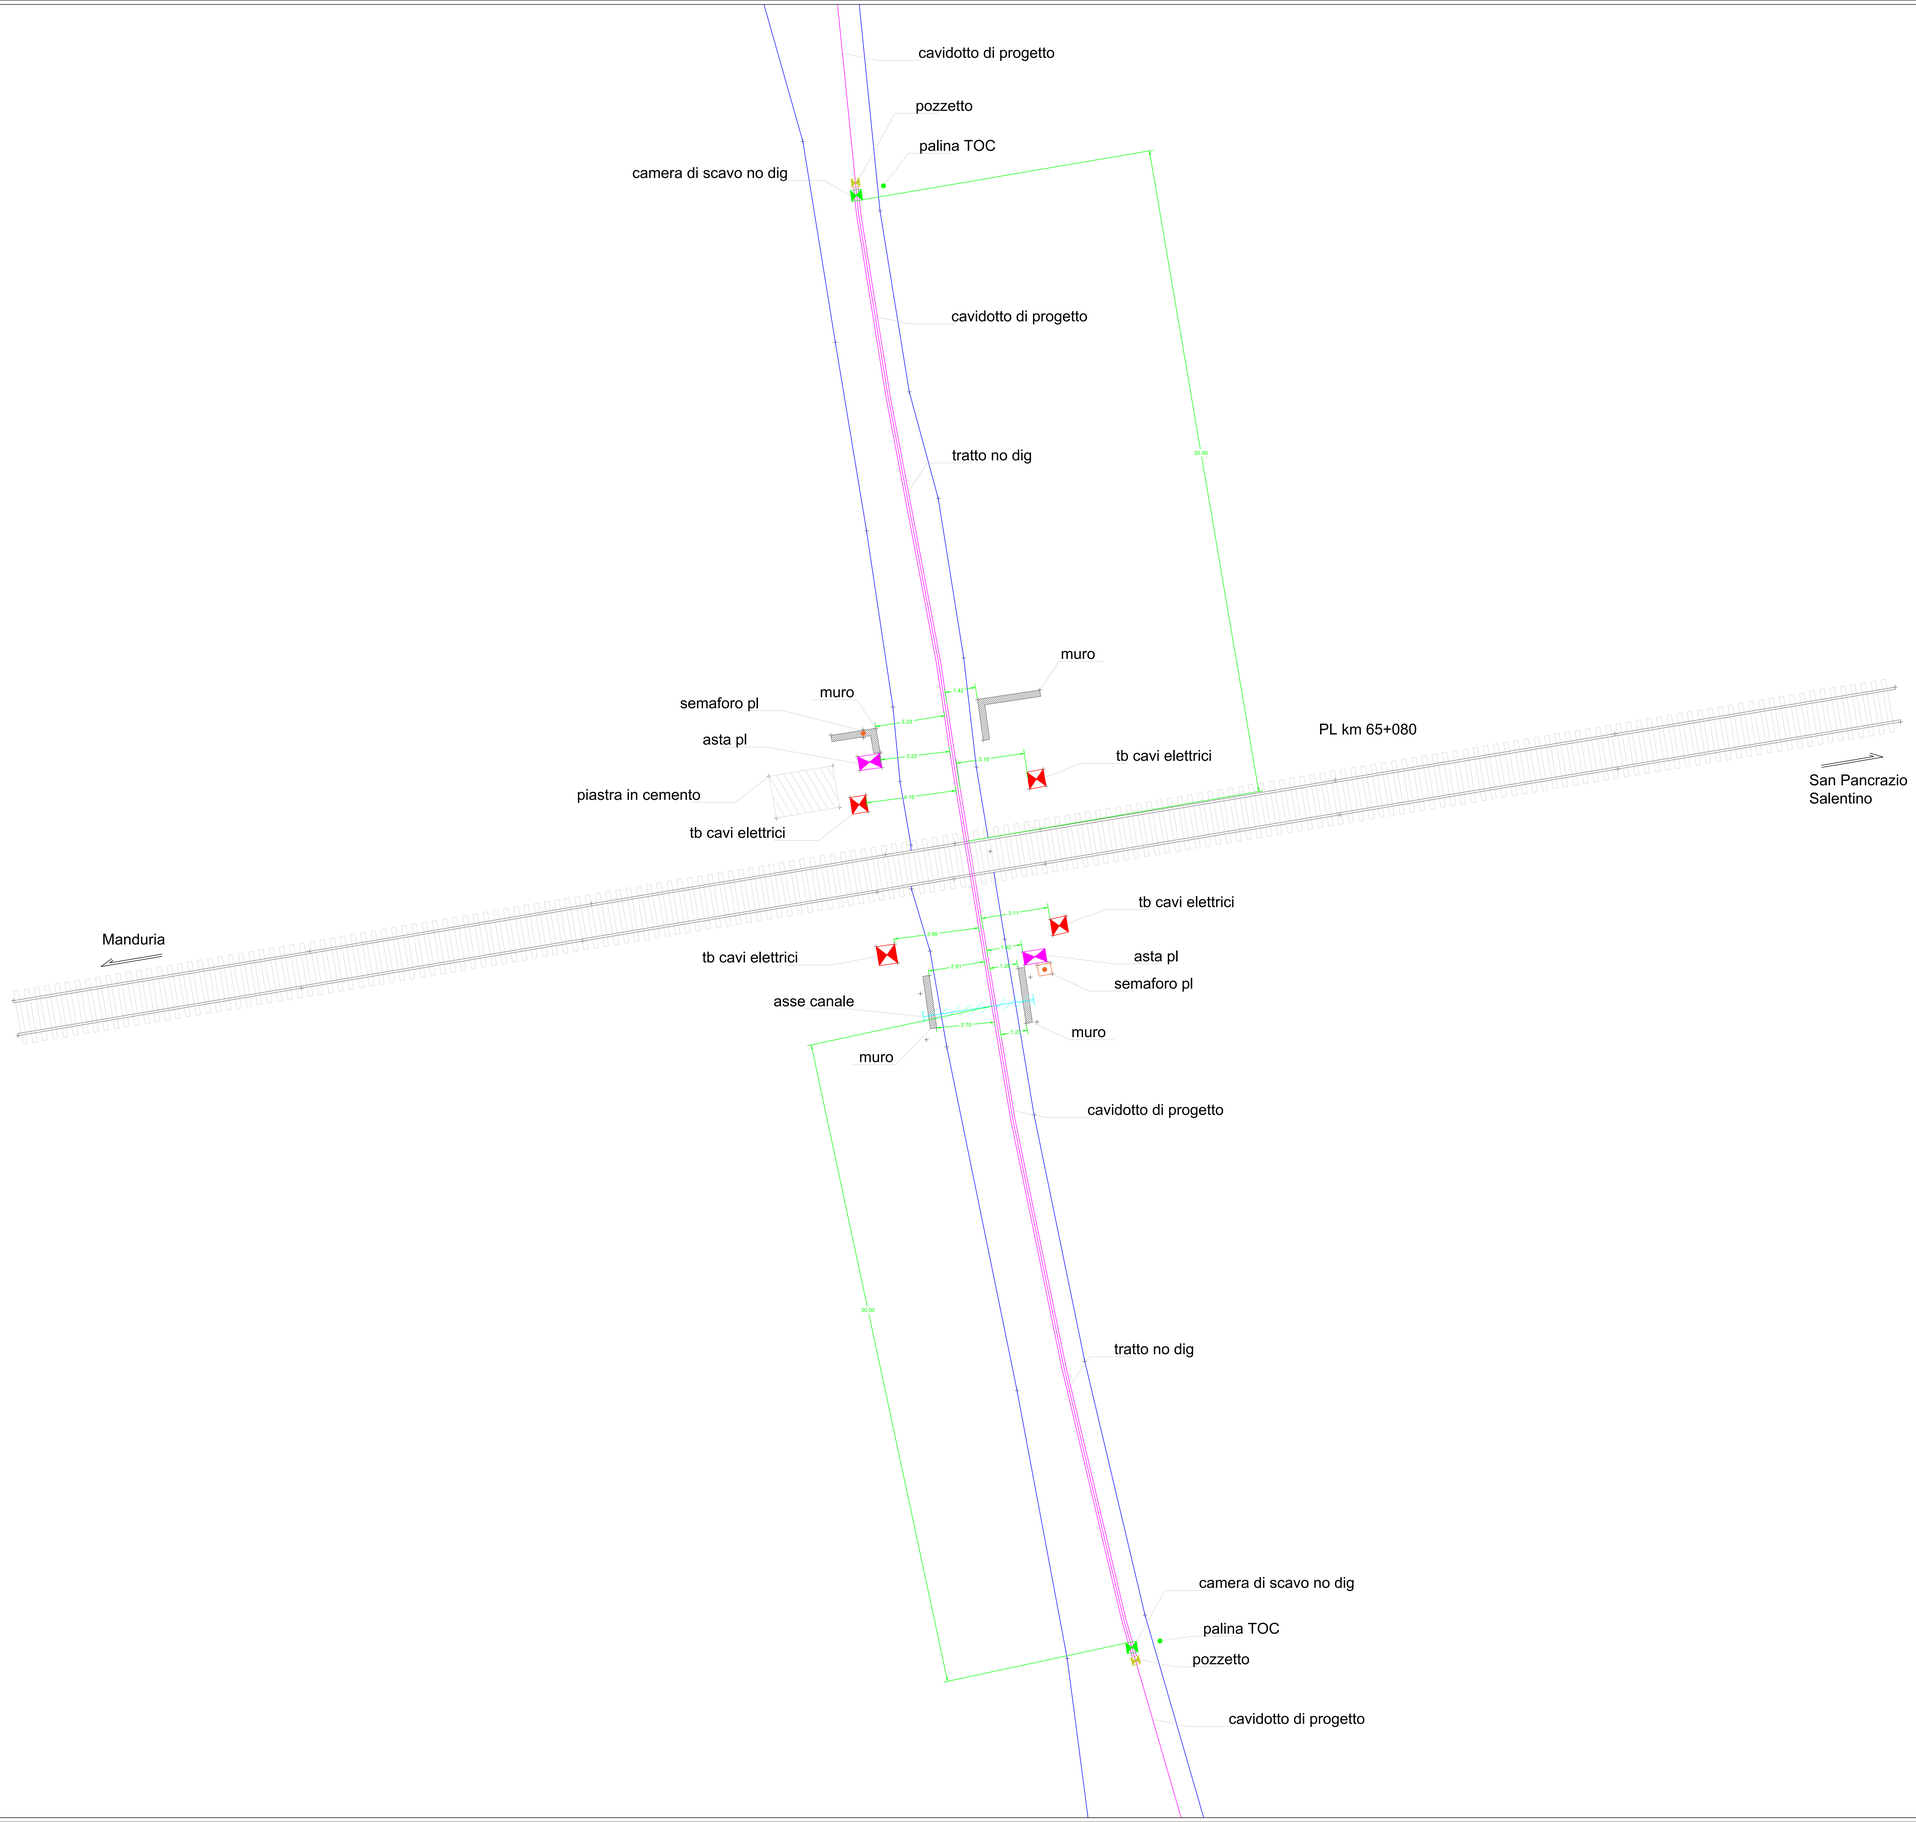

Legenda	
	Rotaia
	Asse canale
	Cavidotto di progetto
	Tratto no dig
	Camera di scavo no dig
	Pozzetto
	Palina no dig
	Ciglio strada
	Semaforo pl
	Asta pl
	Tb cavi elettrici
	Piastra in cemento
	Muretto

NORD

2m 4m 8m

Scala 1:100

n.n./n.r./n.r./n.n./n.n./n.r.	GENNAIO 2023	PLANIMETRIA DELL'AREA INTERESSATA ALL'INTERFERENZA	Pignatelli Domenico	Arch. Paola Pantore	Ing. Leonardo Filotico
N. ELABORATO	DATA EMISSIONE	DESCRIZIONE	ESEGUITO	CONTROLLATO	APPROVATO

OGGETTO:
Progetto dell'impianto fotovoltaico denominato "Impianto Fotovoltaico Masseria Argentoni" della potenza di 28.618,94 kWp con storage di potenza di 25.410 kW da realizzarsi nel comune di Erchie (BR).

COMMITTENTE:
PEONIA SOL s.r.l.
Via Mercato, 3
20121 Milano (MI)

TITOLO:
I05CQ85_DocumentazioneSpecialistica_40_05
Planimetria dell' area interessata all'interferenza

PROGETTO engineering s.r.l.
società d'ingegneria
direttore tecnico
Ph.D. Ing. LEONARDO FILOTICO
Sede Legale: Via del Mille, 3 74024 Manduria
Sede Operativa: C.I. Lotto D / 74020 San Marzano di S.G. (TA)
tel. 099 9374494 fax 099 2228304 cell. 349 1735914
studio@progetto.eu
web site: www.progetto.eu
P.IVA: 02658050733

ORDINE DEGLI INGEGNERI della Provincia di TARANTO
Dott. Ing. FILOTICO Leonardo N. 1812

SOSTITUISCE:	
SOSTITUITO DA:	
CARTA: A0	
NOME FILE: I05CQ85_DocumentazioneSpecialistica_40_05	SCALA: 1:100 / ELAB. 08_04

Tutti i diritti di autore sono riservati a termine di legge. E' vietata la riproduzione senza autorizzazione.