




PROSPETTO A
PORTELLONI DI ACCESSO VANO TRASFORMATORE

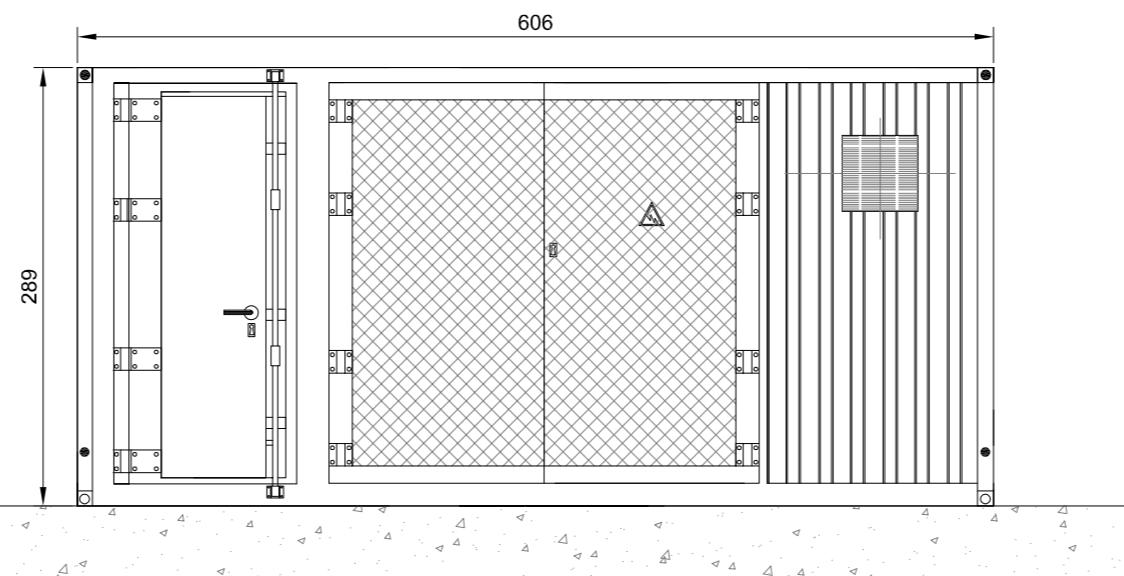


PROSPETTO B

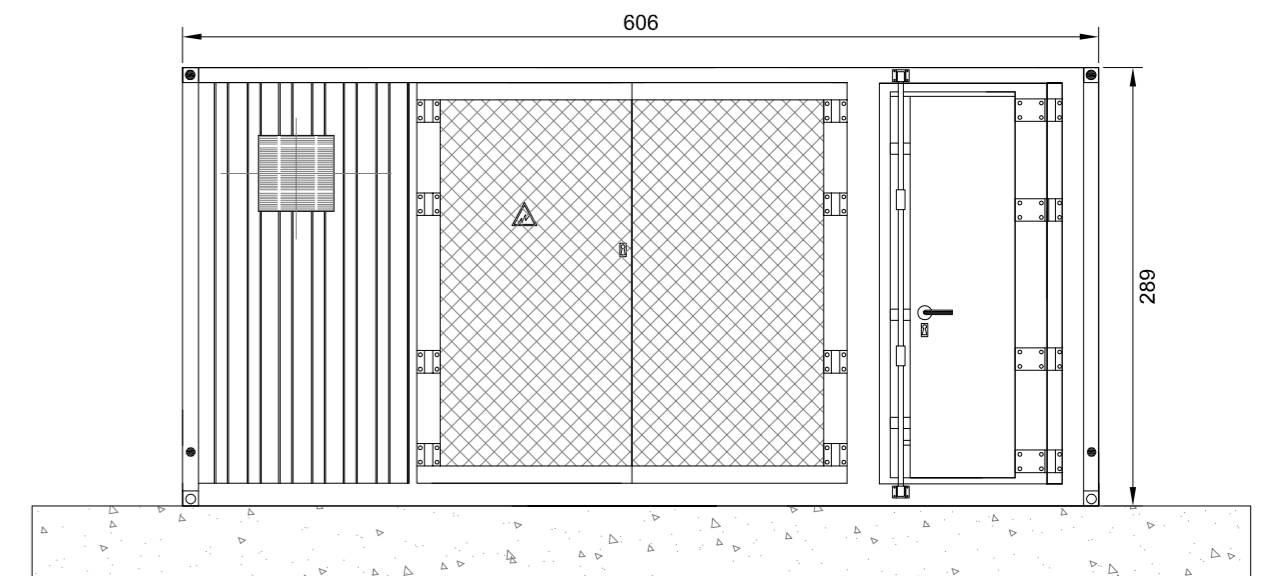

PROSPETTO D
PORTELLONI DI ACCESSO VANO M.T.

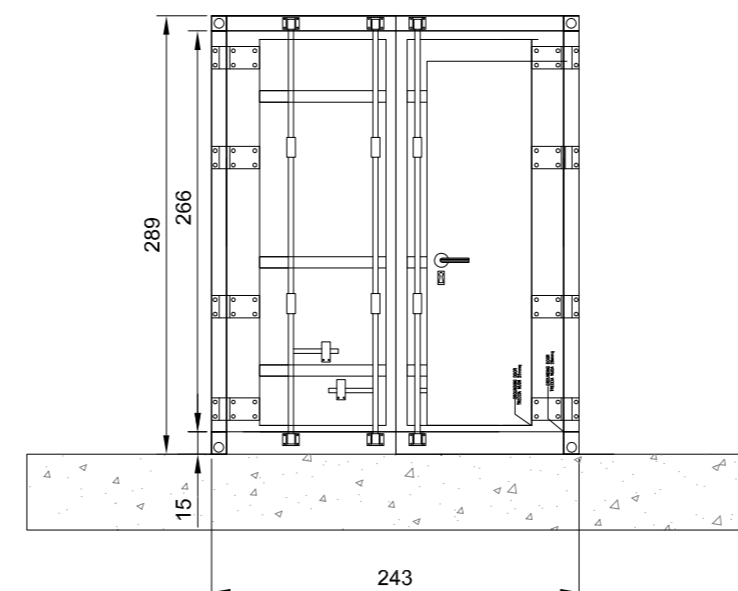

PROSPETTO C
PORTELLONI DI ACCESSO VANO B.T.

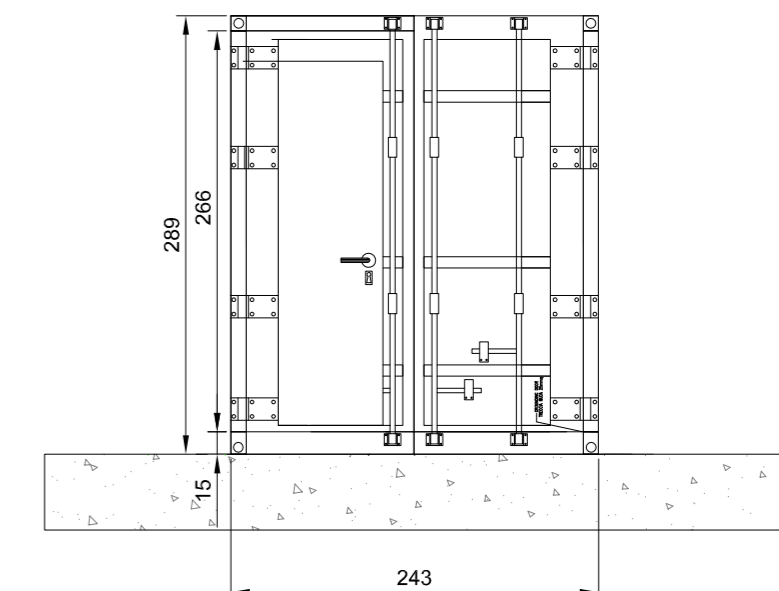

N. ELABORATO	DATA EMISSIONE	DESCRIZIONE	ESEGUITO	CONTROLLATO	APPROVATO
22_09_PV_CAN_AU_15_MX_00	GENNAIO 2023	CABINA DI TRASFORMAZIONE	Massimiliano Pacifico	Arch. Paola Pastore	Ing. Leonardo Filotico

OGGETTO:
Progetto dell'impianto agrivoltaico denominato "Impianto Agrivoltaico Masseria Argentoni" della potenza di 28.618,94 kWp con storage della potenza di 25.410 kW da realizzarsi nel Comune di Erchie (BR).

COMMITTENTE:

PEONIA SOL s.r.l.
Via Mercato, 3
20121 Milano (MI)

TITOLO:
I05CQ85_ElaboratoGrafico_05
Cabina di trasformazione

PROJETTO engineering s.r.l.
società d'ingegneria
direttore tecnico
Ph.D. Ing. LEONARDO FILOTICO

Sede Legale: Via dei Mille, 5 74024 Mondurto
Sede Operativa: Z.I. Loto 31 74020 San Marzano di S.G. (TA)
Tel. 099 9574694 Fax 099 2222834 cell. 349.1735914
studio@projetto.eu
web site: www.projetto.eu P.IVA: 02658050733



ORDINE DEGLI INGEGNERI
della Provincia di FABIANO
Dott. Ing.
FILOTICO Leonardo
N. 1812

NOME FILE:
22_09_PV_CAN_AU_15_MX_00

SOSTITUISCE:

SOSTITUITO DA:

CARTA: A2

SCALA:
1:50

ELAB.
15

Tutti i diritti di autore sono riservati a termine di legge. E' vietata la riproduzione senza autorizzazione.