




VISTA A

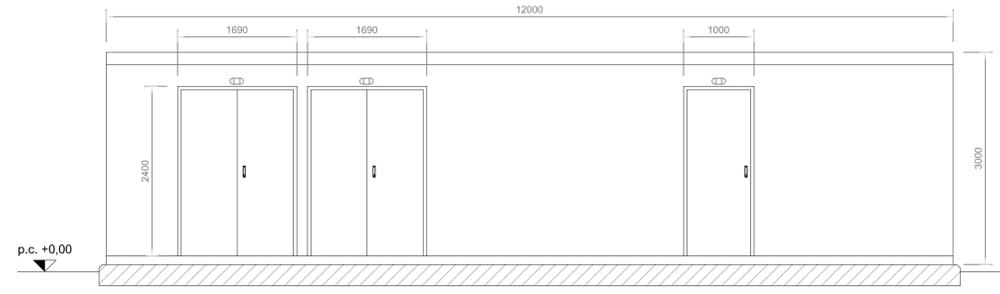


VISTA B

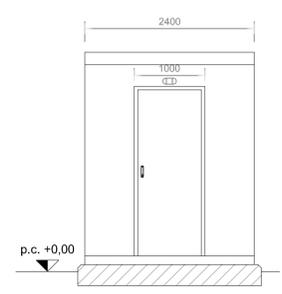


SEZIONE A-A

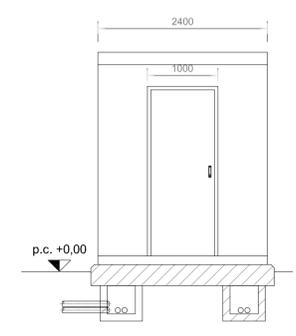


SEZIONE C-C

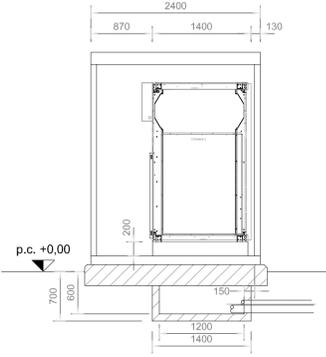

VISTA C

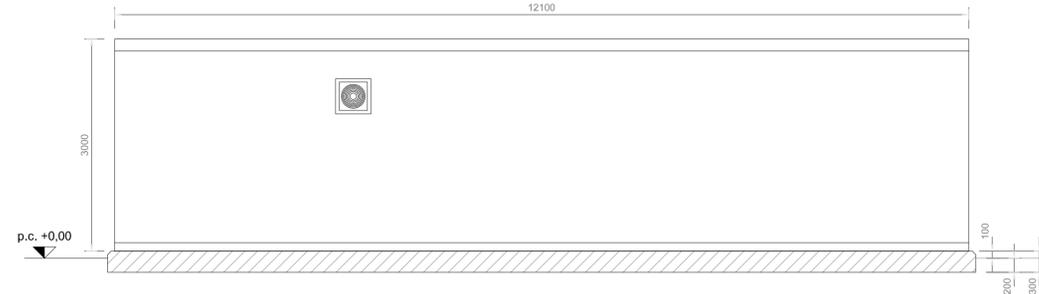

SEZIONE B-B

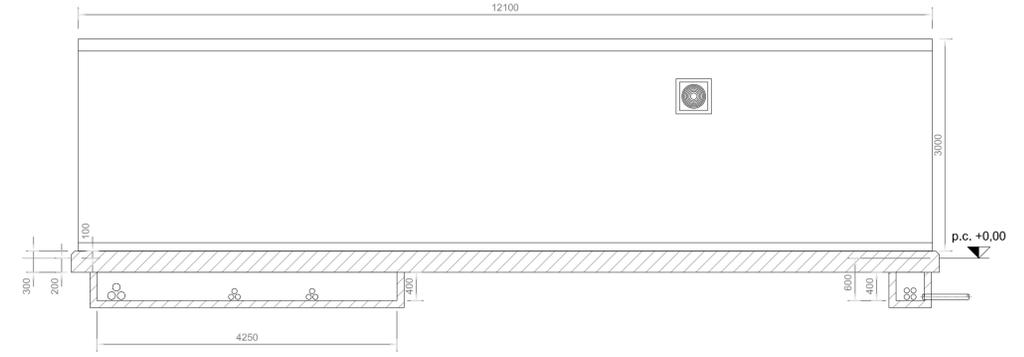

OGGETTO: Progetto dell'impianto agrivoltico denominato "Impianto Agrivoltico Masseria Argento" della potenza di 28,618,94 kWp con storage della potenza di 25,410 kW da realizzarsi nel Comune di Erchie (BR).		COMMITTENTE: PEONIA SOL s.r.l. Via Mercato, 3 20121 Milano (MI)	
TITOLO: I05CQ85_ElaboratoGrafico_07 Cabina di sezionamento		PROJETTO engineering s.r.l. società d'ingegneria direttore tecnico Ph.D. Ing. LEONARDO FILOTICO	
PROJETTO engineering s.r.l. società d'ingegneria Sede Legale: Via del Mille, 5 74024 Manduria Sede Operativa: Z.L. Lupo 31 74020 San Marco di S.G. (TA) tel. 099 151414 fax 099 2222844 cell. 349 173914 studio@projetto.eu web site: www.projetto.eu		SOSTITUISCE: SOSTITUITO DA: CARTA: A1 SCALA: 1:50 ELAB. 16	
NOME FILE: Z2_09_PV_CAN_AU_16_MX_00		P.IVA: 02658050733	

ORDINE DEGLI INGEGNERI
 della Provincia di TARANTO
 Dott. Ing.
FILOTICO Leonardo
 N. 1812

Tutti i diritti di autore sono riservati a termine di legge. E' vietata la riproduzione senza autorizzazione.