
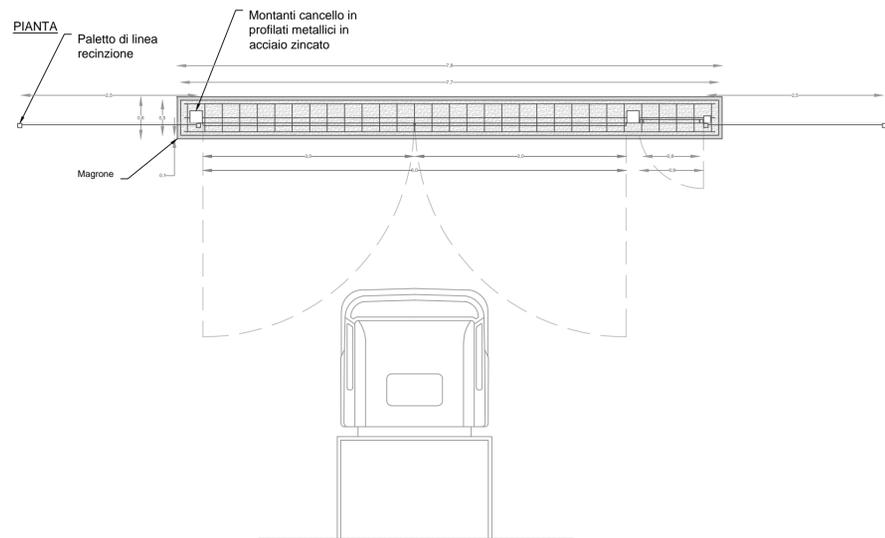
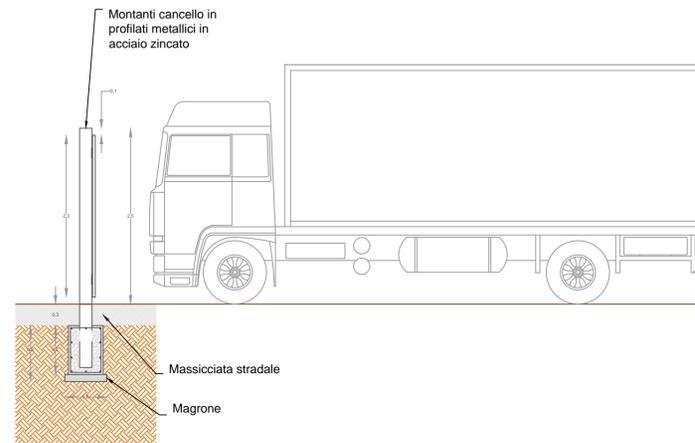


VISTA FRONTALE




VISTA LATERALE

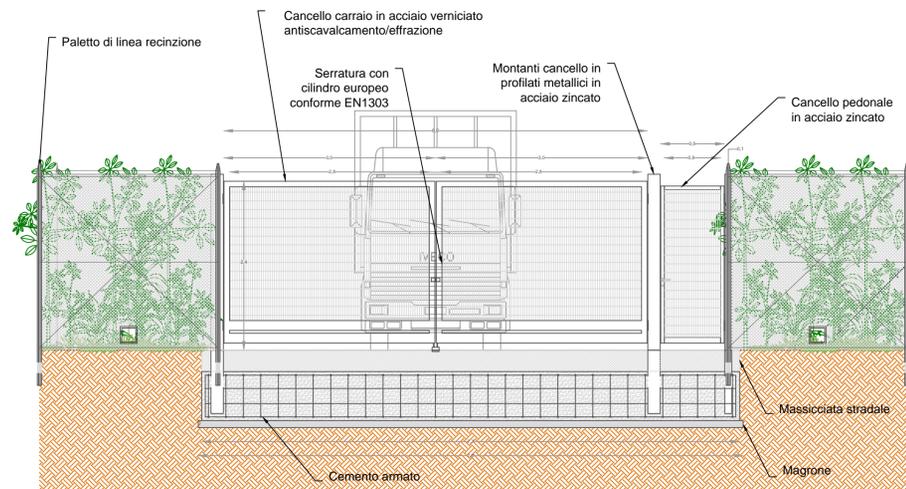

PARTICOLARE RECINZIONE

VISTA FRONTALE

VISTA LATERALE

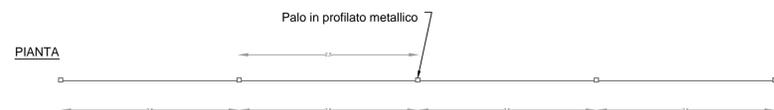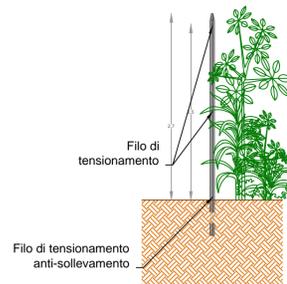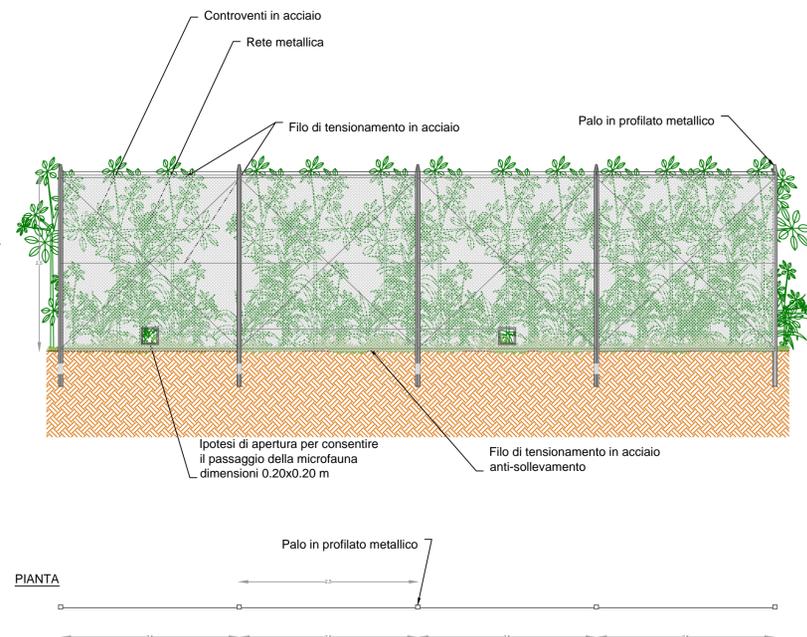

DATA	DESCRIZIONE	ESEGUITO	CONTROLLATO	APPROVATO
12/01/2024	ELABORAZIONE			
15/01/2024	REVISIONE			
18/01/2024	REVISIONE			

OGGETTO:
 Progetto dell'impianto agricolo denominato "Impianto Agricolo Masseria Argento" della potenza di 28.618,94 kWp con storage della potenza di 25.410 kW da realizzarsi nel Comune di Erchie (BR).

COMMITTENTE:
PEONIA SOL S.r.l.
 Via Mercato, 3
 20121 Milano (MI)

TITOLO:
 I05CQ85_ElaboratoGrafico_09
 Particolare costruttivo cancello di accesso e recinzione perimetrale

PROIETTO engineering s.r.l.
 società d'ingegneria
 direttore tecnico
 Ph.D. Ing. LEONARDO FILOTICO

ORDINE DEGLI INGEGNERI della Provincia di TABARNO
 Dott. Ing. FILOTICO Leonardo N. 1812

SOSTITUISCE:
 SOSTITUITO DA:

CARTA:
 A1

SCALA:
 1:50

ELAB.
 18

NOTE FILE:
 22_08_P1_CAN_AU_18_PC_00

Tutti i diritti di autore sono riservati a termine di legge. E' vietata la riproduzione senza autorizzazione.