


LEGENDA

- Area di impianto
- Superficie totale Agrivoltaiico
- Storage
- Cavidotto MT
- Cavidotto AT
- Stazione di Utenza 150/20 kV
- Stazione di utenza altri produttori
- Stallo AT 150 kV in condivisione
- Stazione RTN 380/150 kV esistente
- Limiti Comunali

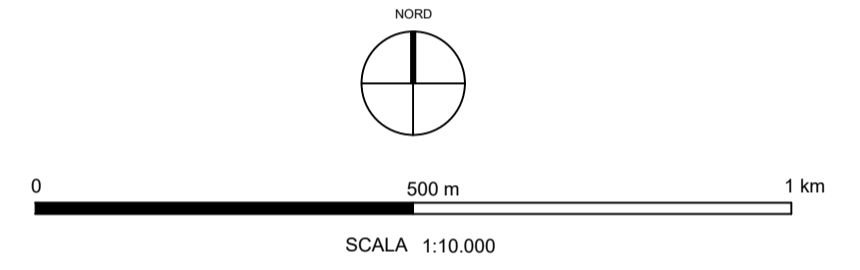

22.08.2024	02/08/2024	CARTOGRAFIA DI INQUADRAMENTO SU BASE AEROFOTOGRAFICA	Dott. Mara Elisa Mennacci Arch. Paola Pastore Ing. Leonardo Filotico
N. ELABORATO	DATA EMISSIONE	DESCRIZIONE	ESEGUITO CONTROLLATO APPROVATO
<p>OGGETTO: Progetto dell'impianto agrivoltaiico denominato "Impianto Agrivoltaiico Masseria Argentonni" della potenza di 28.618,94 kWp con storage della potenza di 25.410 kW da realizzarsi nel Comune di Erchie (BR).</p>			<p>COMMITTENTE: PEONIA SOL s.r.l. Via Mercato, 3 20121 Milano (MI)</p>
<p>TITOLO: I05CQ85_ElaboratoGrafico_0_01 Cartografia di inquadramento su base aerofotogrammetrica</p>			<p>SOSTITUISCE: SOSTITUITO DA:</p>
<p>PROIETTO engineering s.r.l. società d'ingegneria direttore tecnico Ph.D. Ing. LEONARDO FILOTICO</p>		<p>ORDINE DEGLI INGEGNERI della Provincia di TARANTO Dott. Ing. FILOTICO Leonardo N. 1812</p>	<p>CARTA: A1</p>
<p><small>Seede Legale: Via del Mille, 5 74024 Manduria Sede Operativa: I.L. Loro 31 74020 San Marone di S.G. (TA) tel. 099 4524494 Fax 099 222834 cell. 349 1739114 filotico@proietto.eu web site: www.proietto.eu P.IVA: 02658050733</small></p>		<p>NOME FILE: I05CQ85_ElaboratoGrafico_0_01</p>	<p>SCALA: 1:10.000</p> <p>ELAB. 11_01</p>
<p>Tutti i diritti di autore sono riservati a termine di legge. E' vietata la riproduzione senza autorizzazione.</p>			