




LEGENDA

- Area di impianto
- Superficie totale Agrivoltaico
- Storage
- Caviddoto MT
- Caviddoto AT
- Stazione di Utenza 150/20 kV
- Stazione di utenza altri produttori
- Stallo AT 150 kV in condivisione
- Stazione RTN 380/150 kV esistente

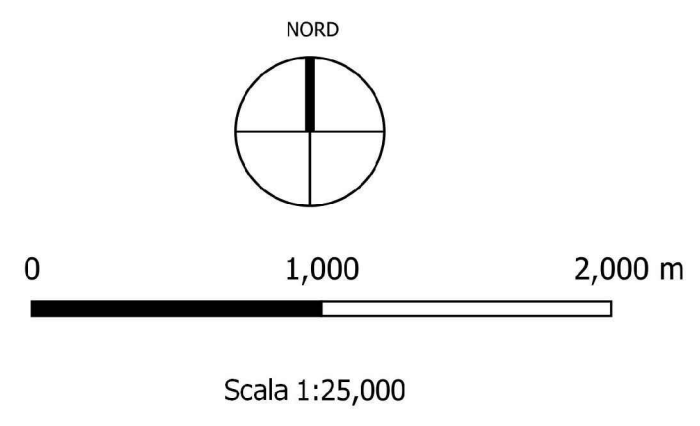

22.08.19 PV.046.01.11.04.01	DICEMBRE 2022	INQUADRAMENTO SU IGM 1:25.000	Dot. Maria Elisa Marrocco	Arch. Paola Pastore
N. ELABORAZIONE	DATA EMISSIONE	DESCRIZIONE	ESEGUITO	APPROVATO
OGGETTO: Progetto dell'impianto agrivoltaico denominato "Impianto Agrivoltaico Masseria Argento" della potenza di 28.618,94 kWp con storage della potenza di 25.410 kW da realizzarsi nel Comune di Erchie (BR).			COMMITTENTE: PEONIA SOL s.r.l. Via Mercato, 3 20121 Milano (MI)	
TITOLO: I05CQ85_ElaboratoGrafico_0_04 Inquadramento su IGM 1:25.000				
PROIETTO engineering s.r.l. società d'ingegneria direttore tecnico Ph.D. Ing. LEONARDO FILOTICO			SOSTITUISCE: SOSTITUITO DA: CARTA: A1	
Sede Legale: Via del Mulo, 5 74024 Mottola (BR) Sede Operativa: Z.I. Lotta 31 74020 San Marone di S.G. (BR) Tel. 097 957494 Fax 097 222084 Cell. 349 1733914 studio@proietto.eu web site: www.proietto.eu				
P.IVA: 02658050733			NOME FILE: I05CQ85_ElaboratoGrafico_0_04 SCALA: 1:25.000 ELAB. 11_04	
Tutti i diritti di autore sono riservati a termine di legge. E' vietata la riproduzione senza autorizzazione.				