


Legenda

- Reclinazione
- Viabilità interna
- Cancello di accesso
- Cabina di trasformazione
- Cabina di raccolta MT
- Cavidotto MT
- Cavidotto AT
- Stazione di utenza AT/MT
- Stazione di utenza altri produttori di energia
- Stallo linea AT 150 kV in condivisione
- Stazione RTN 380/150 kV

Sezione cavidotti
scala 1:20

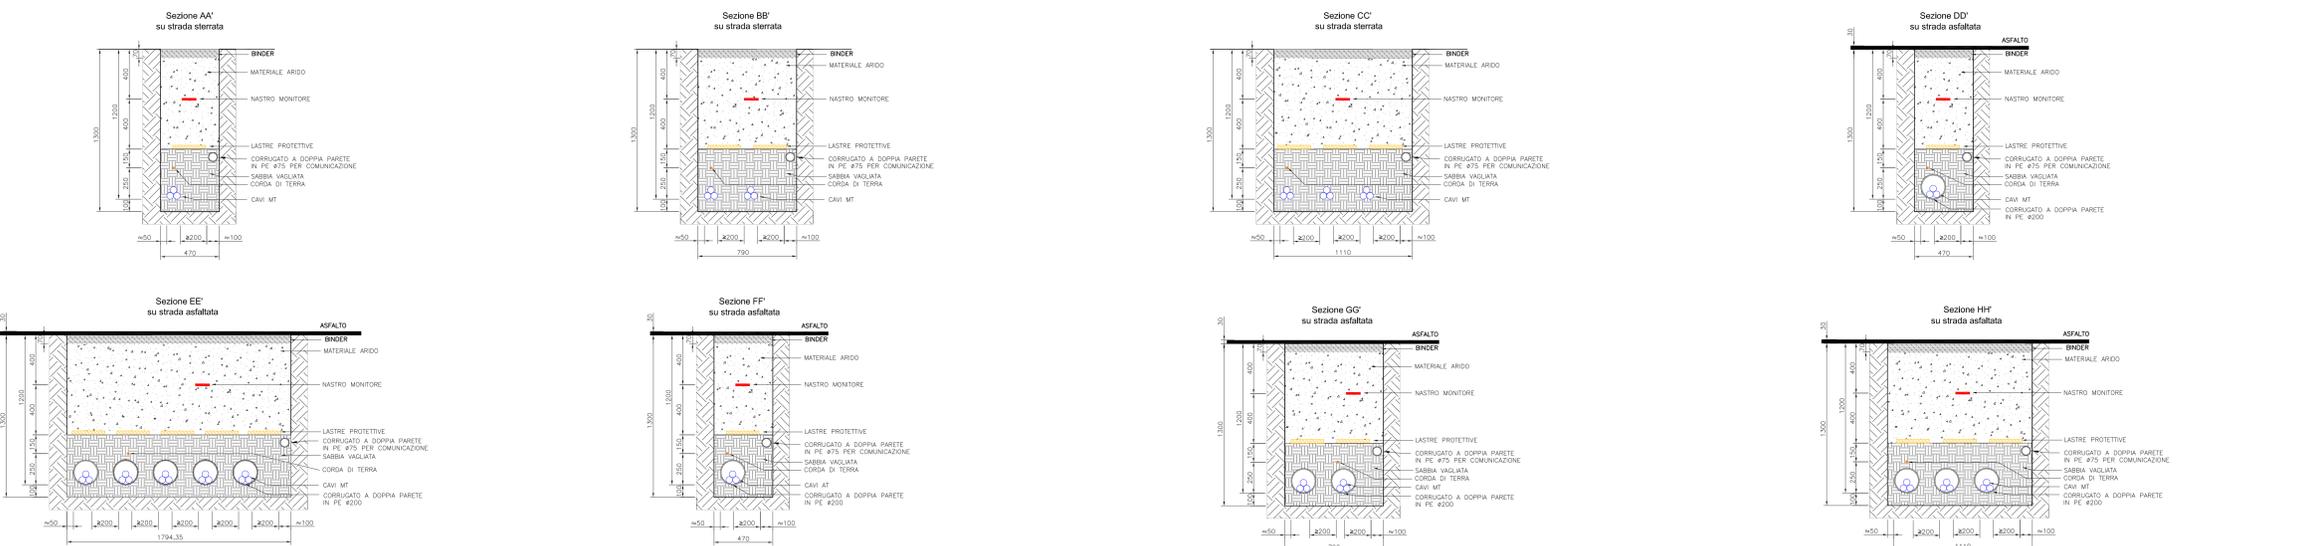

PROGETTATO DA	VERIFICATO DA	APPROVATO DA
REDAZIONE	REDAZIONE	REDAZIONE
ELABORATO	DATA	ESISTENTE
OGGETTO:	COMMITTENTE:	
Progetto dell'impianto agricolo denominato "Impianto Agricolo Messeria Argentea" della potenza di 28.616,94 kWp con storage della potenza di 25,410 kW da realizzarsi nel Comune di Enche (BR).		
TITOLO: M5CQ85_ElaboratoGrafico_22 Planimetria dei cavidotti con particolari costruttivi della posa		
PEONIA SOL s.r.l. Via Nerato, 3 20121 Milano (MI)		
PROJETTO engineering s.r.l. società d'ingegneria direttore tecnico Ph.D. Ing. LEONARDO FILOTICO		
SOSTITUITO DA: SOSTITUITO DA: SOSTITUITO DA:		
ORIONE DEGLI INGEGNERI della Provincia di VERBANIA DOTT. ING. FILOTICO Leonardo N. 1812		
NOMO FILE: 22_09_PV_CAN_AU_20_MX_00		
SCALA: ELAB. varie 20		
P.IVA: 02458500733		
SITO: www.projetto.it		
Tutti i diritti di autore sono riservati a termini di legge. E' vietata la riproduzione senza autorizzazione.		