



PALO VIDEOSORVEGLIANZA E ILLUMINAZIONE H=5,30 m

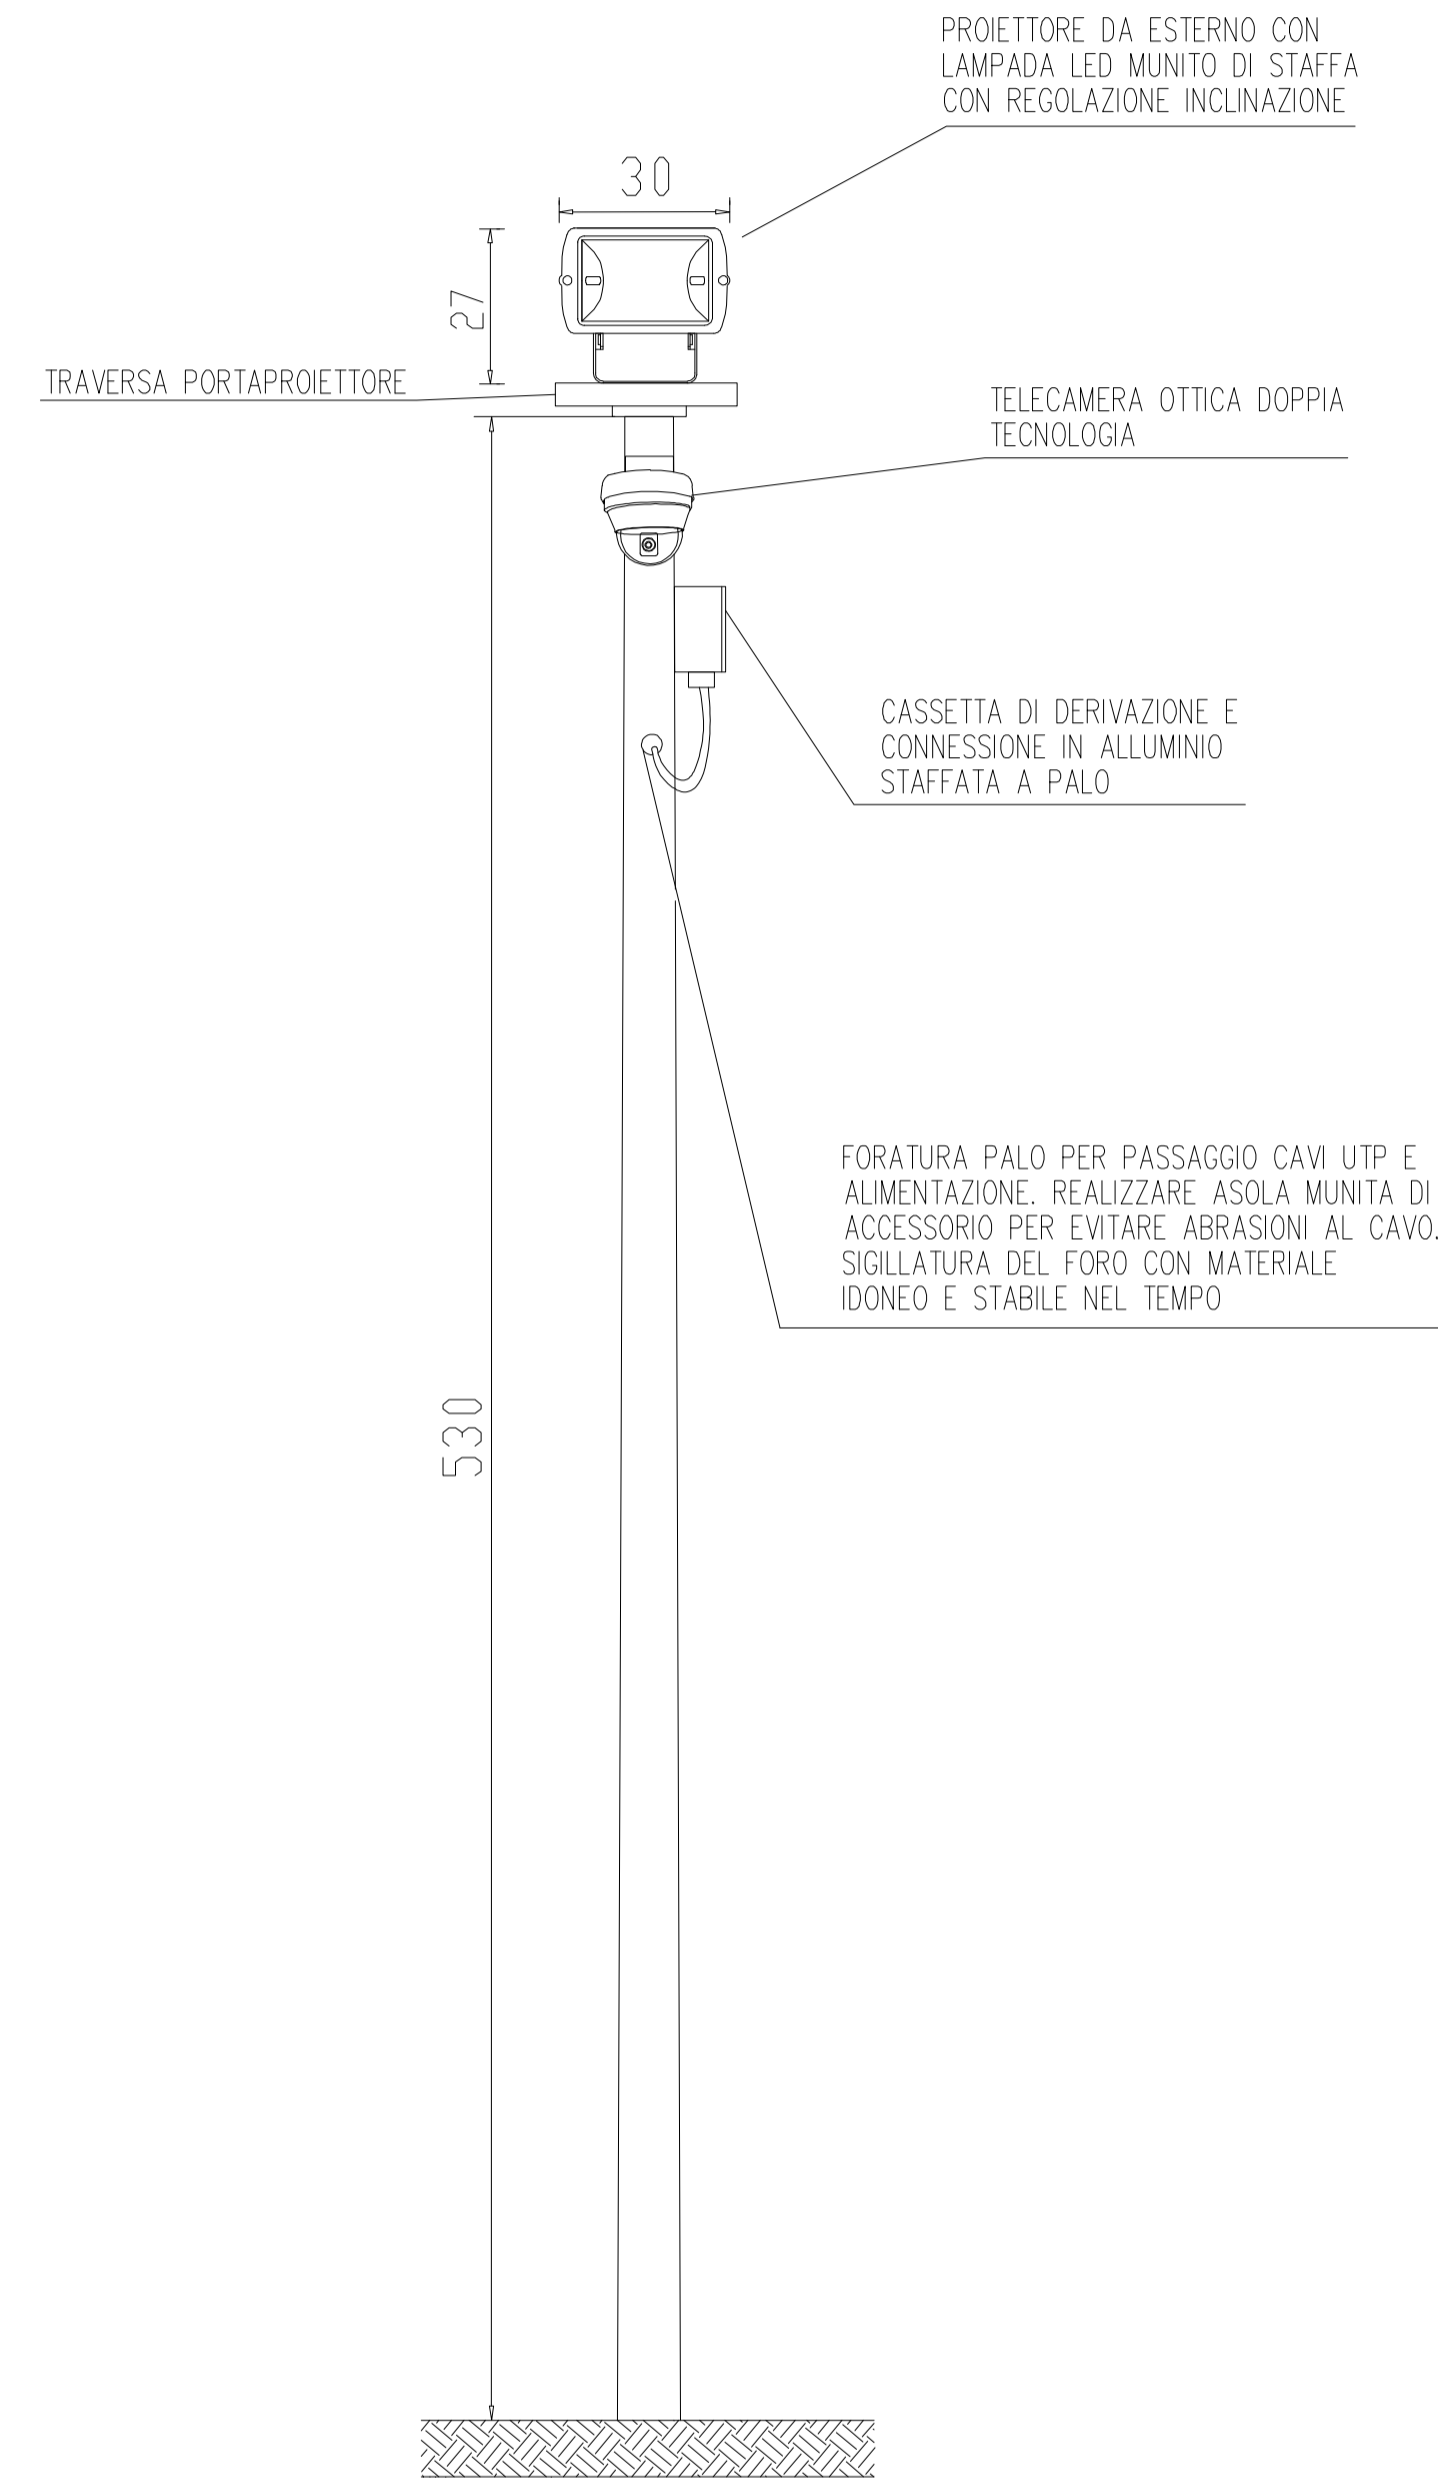

PARTICOLARE PLINTO DI FONDAZIONE PER PALO VIDEOSORVEGLIANZA E ILLUMINAZIONE

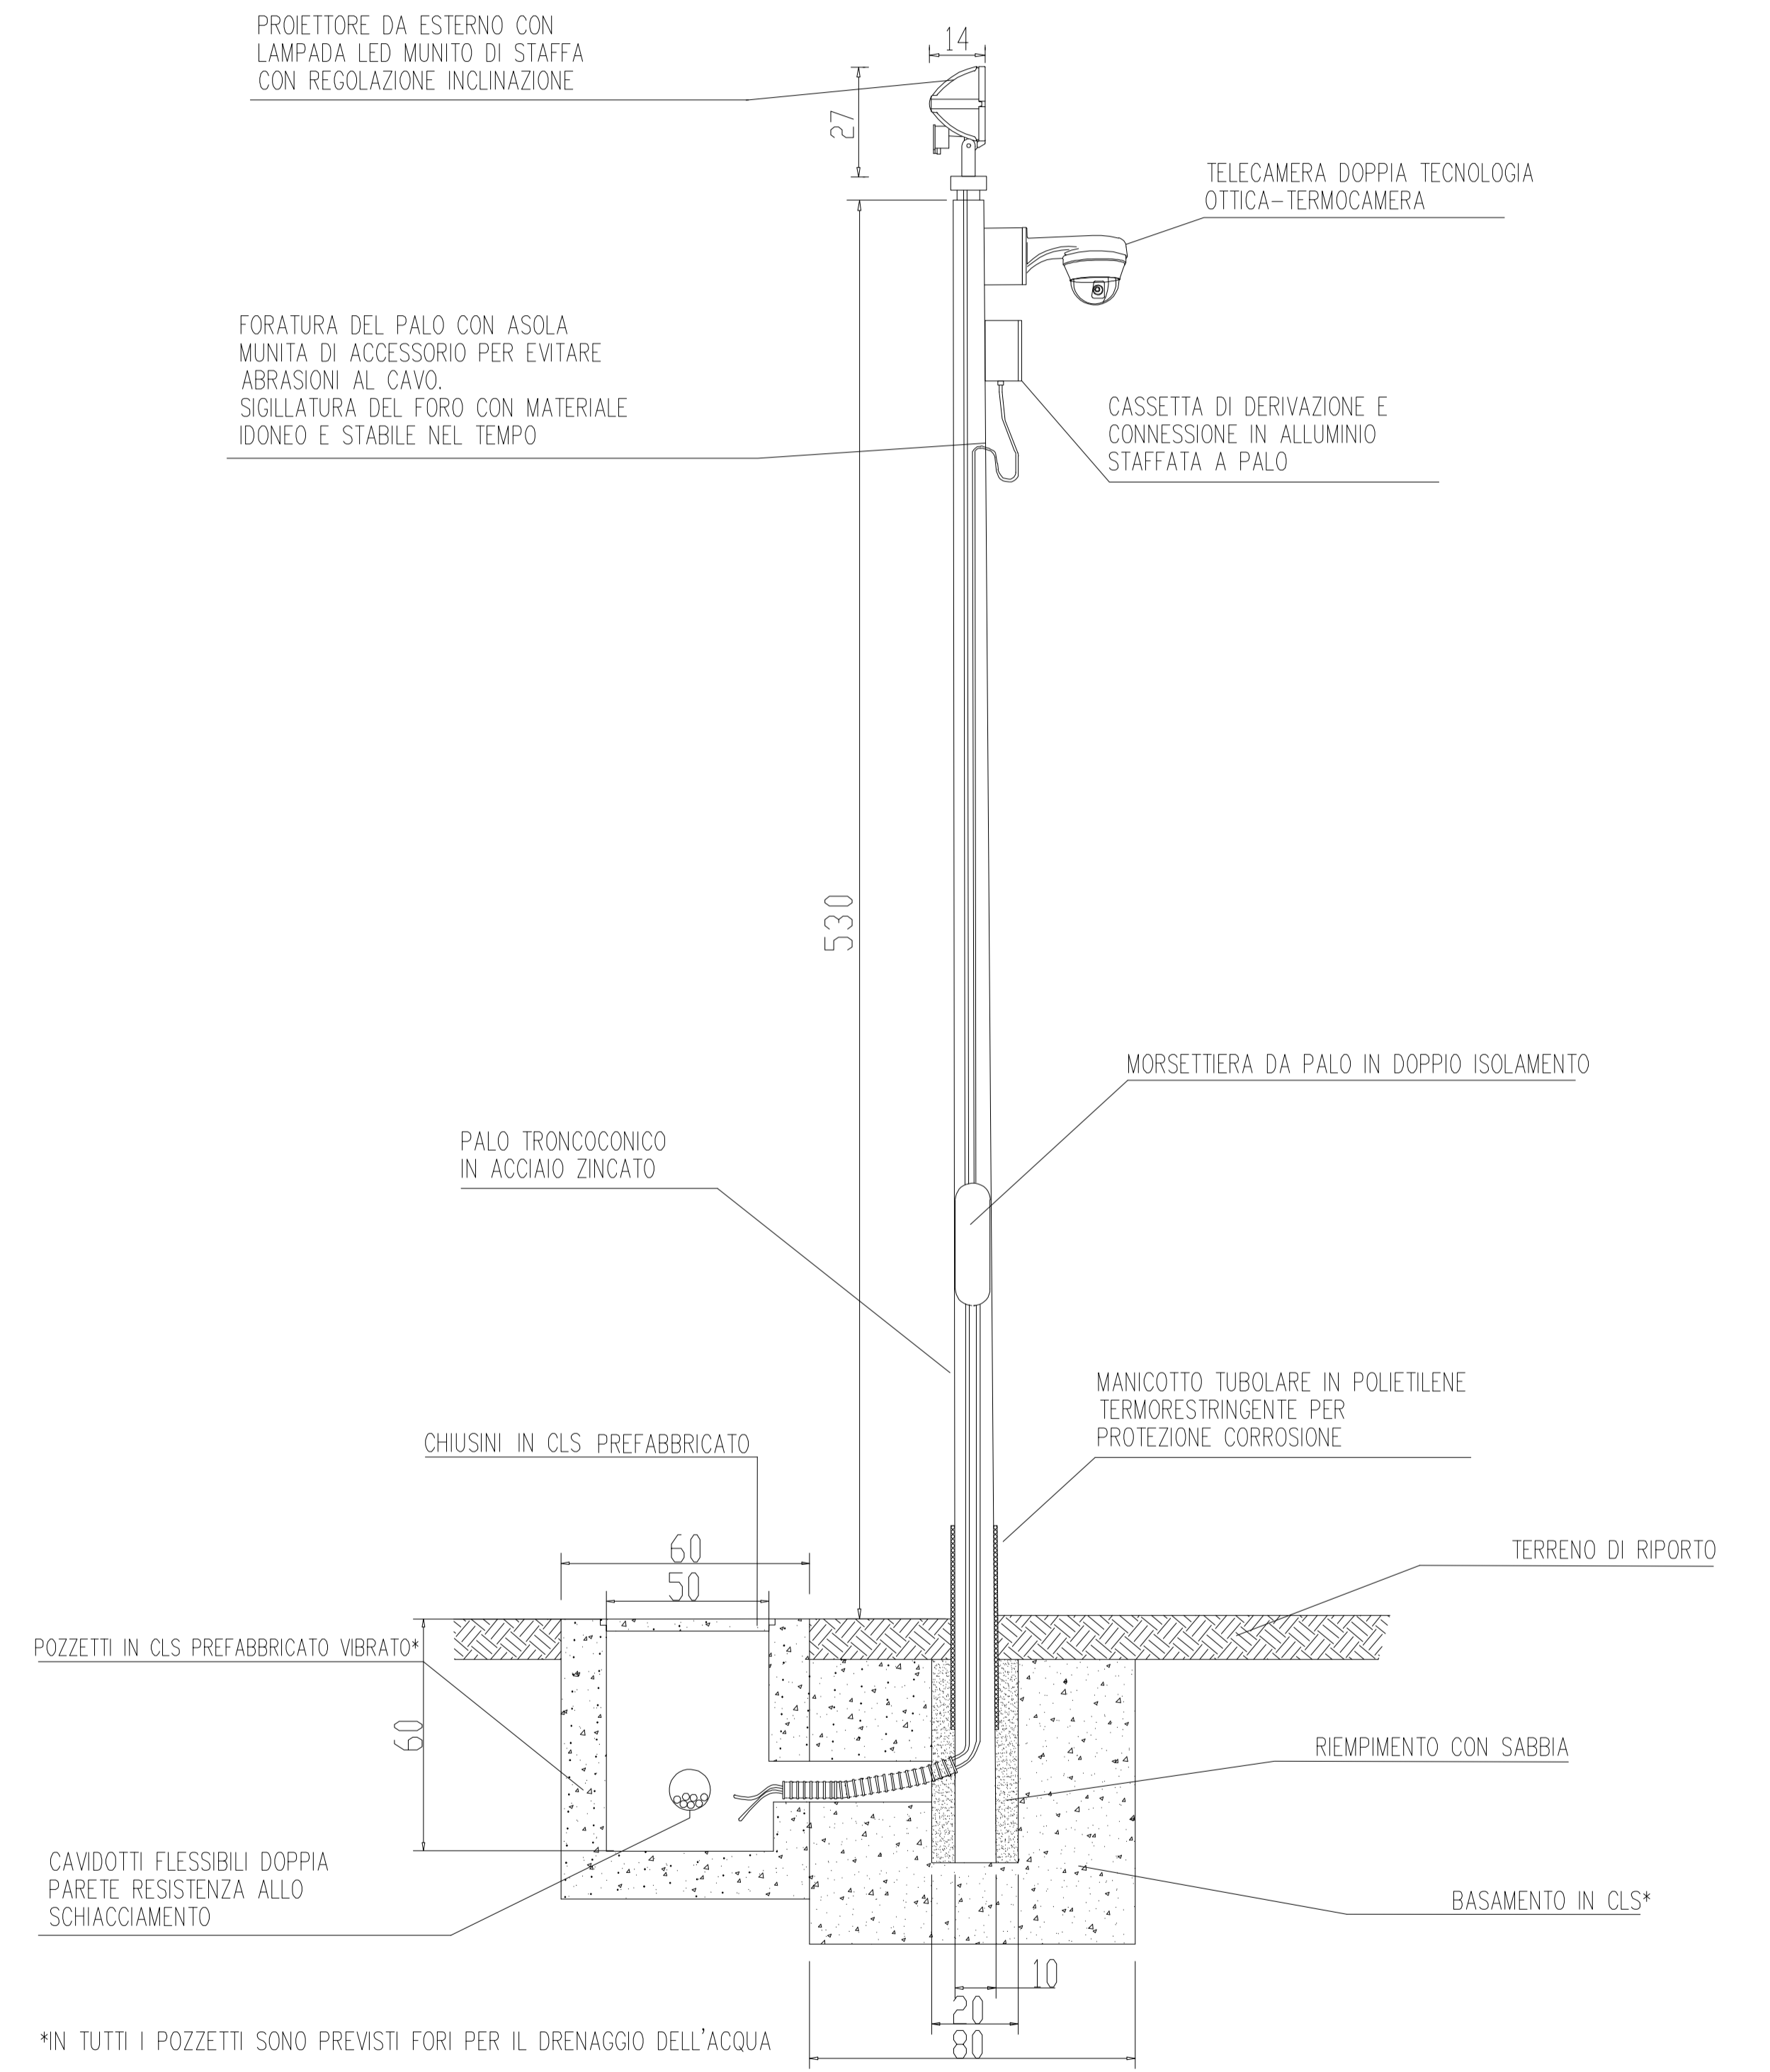

L'INSTALLAZIONE DEL PALO DI ILLUMINAZIONE E' PREVISTA OGNI 25 m DEL PERIMETRO RECINTATO, I PROIETTORI CON VIDEOCAMERA SARANNO UBICATI IN CORRISPONDENZA DI OGNI ANGOLO DELLA RECINZIONE

N. ELABORATO	DATA EMISSIONE	DESCRIZIONE	ESEGUITO	CONTROLLATO	APPROVATO
22_09_PV_CAN_AU_21_05_PL_00	2022	Particolari costruttivi impianto di illuminazione, allarme e videosorveglianza			

OGGETTO:
Progetto dell'impianto agrivoltaco denominato "Impianto Agrivoltaco Masseria Argentoni" della potenza di 28,618,94 kWp con storage della potenza di 25,410 kW da realizzarsi nel Comune di Erchie (BR).

COMMITTENTE:
PEONIA SOL s.r.l.
Via Mercato, 3
20121 Milano (MI)

TITOLO:
I05C085_ElaboratoGrafico_31_05
Particolari costruttivi impianto di illuminazione, allarme e videosorveglianza

PROJETTO engineering s.r.l.
società d'ingegneria
direttore tecnico
Ph.D. Ing. LEONARDO FILOTICO

Sede Legale: Via del Milla, 5 74024 Manduria
Sede Operativa: Z.I. Lupo 31 74020 San Marone di S.G. (TA)
tel. 099 451464 fax 099 2022824 cell. 349 173914
studio@projetto.eu
web site: www.projetto.eu P.IVA: 02658050733

ORDINE DEGLI INGEGNERI
della Provincia di TARANTO
Dott. Ing.
FILOTICO Leonardo
N. 1812

SOSTITUISCE:
SOSTITUITO DA:
CARTA: A1
SCALA: 1:20
ELAB. 21_05