





SEZIONE A-A'

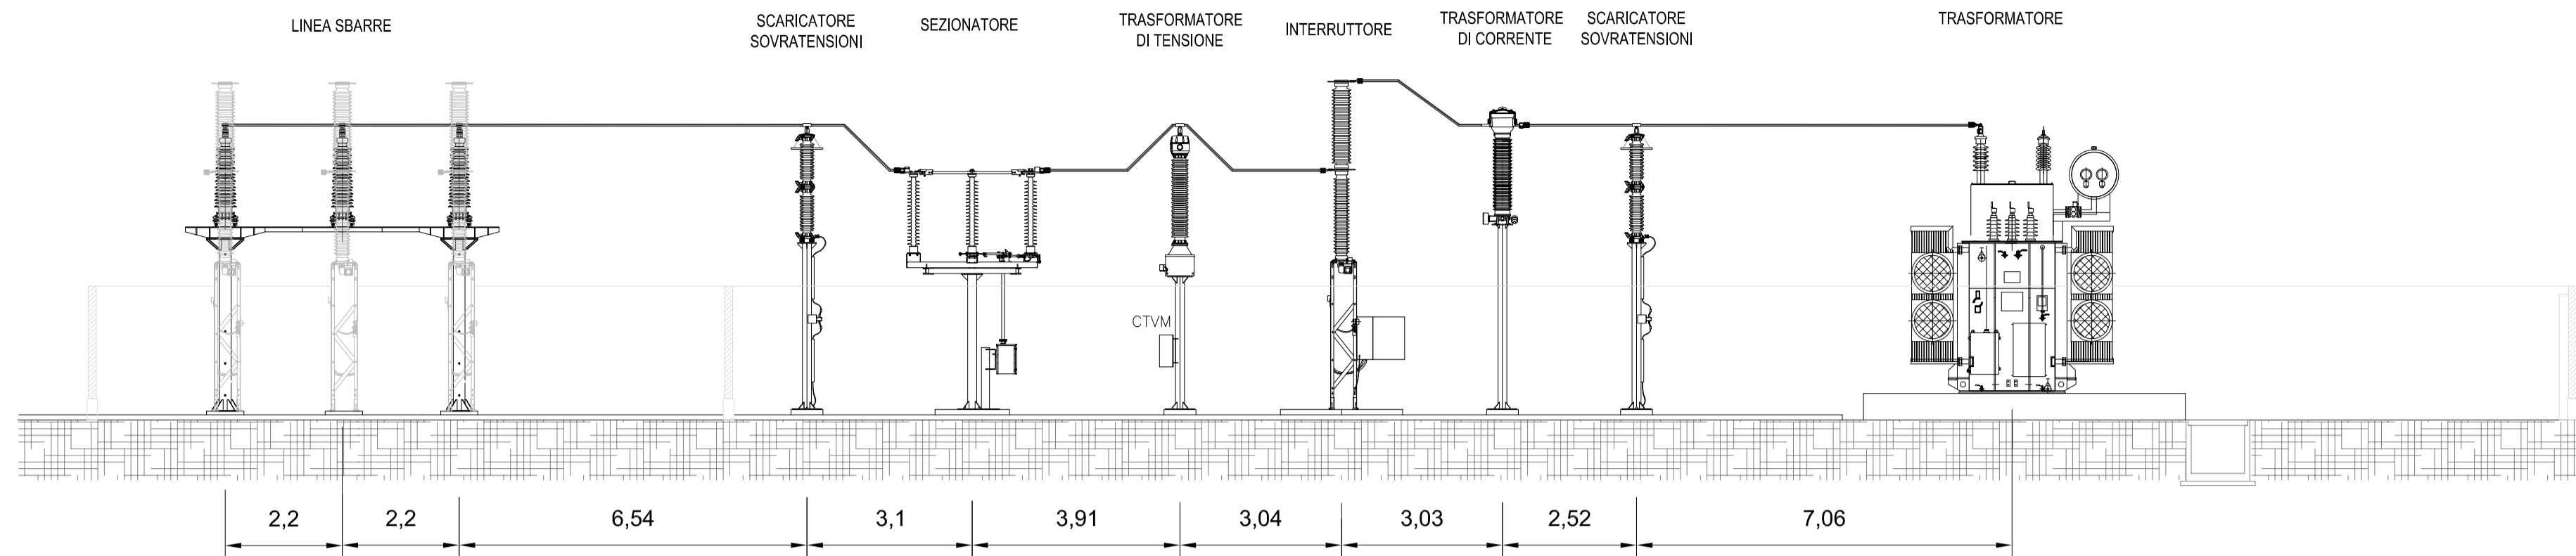

SEZIONE B-B'

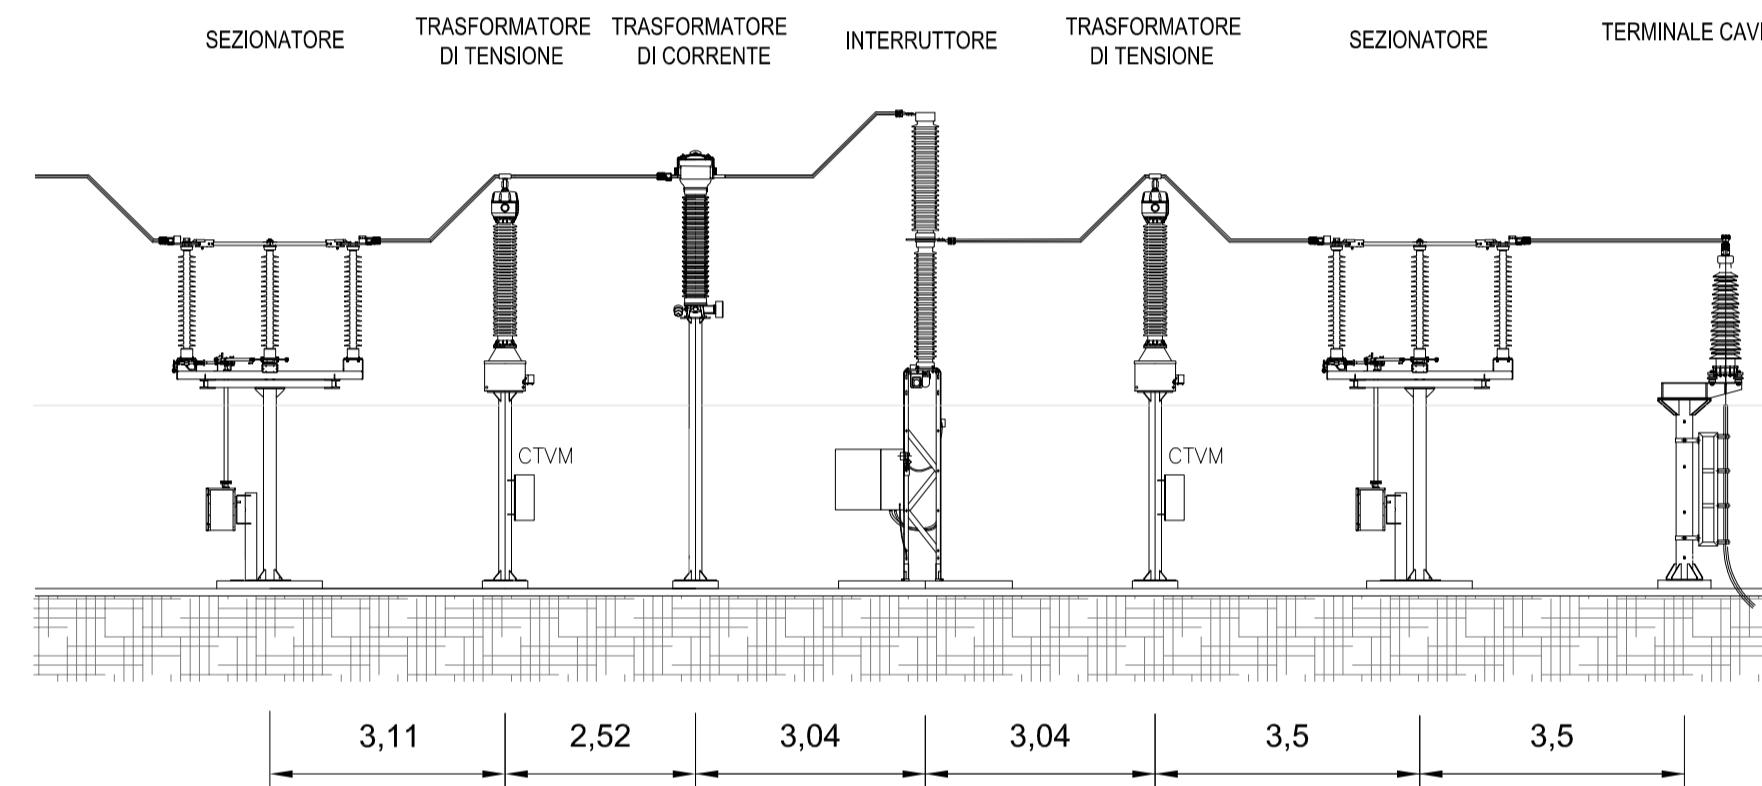

SEZIONE STALLO LINEA IN CAVO 150 kV SE 380/150 kV di Erchie (BR)

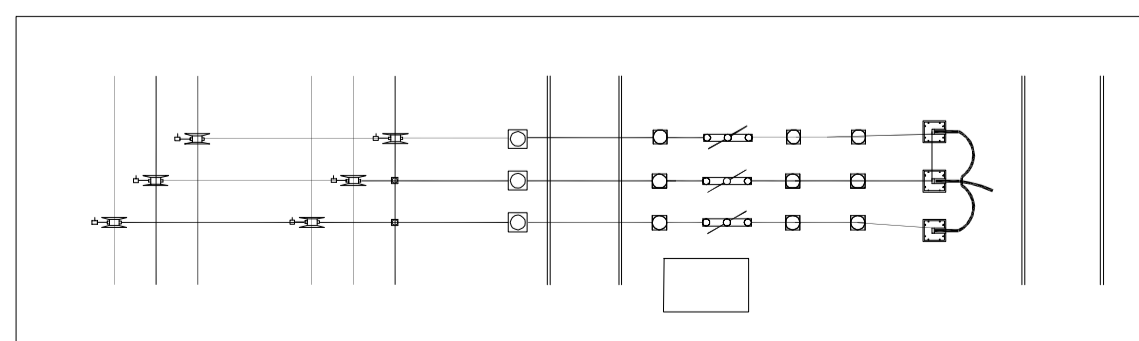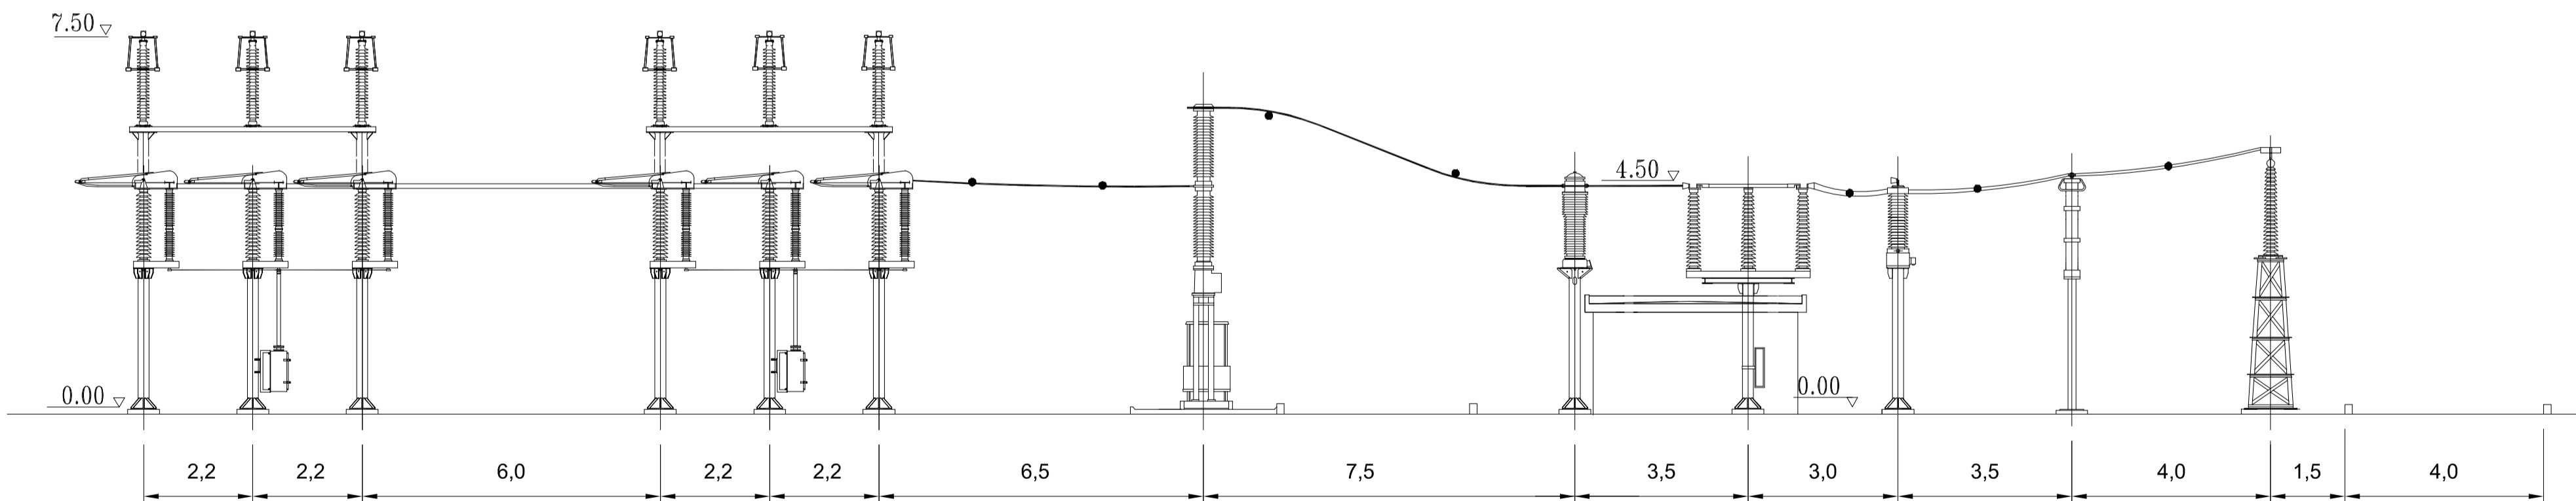

<p>OGGETTO: Progetto dell'impianto agrivoltico denominato "Impianto Agrivoltico Masseria Argentoni" della potenza di 28.618,94 kWp con storage della potenza di 25.410 kW da realizzarsi nel Comune di Erchie (BR).</p>			<p>COMMITTENTE: PEONIA SOL s.r.l. Via Mercato, 3 20121 Milano (MI)</p>		
<p>TITOLO: I05CQ85 _ImpiantiDItenza_05 Sezioni longitudinali delle varie parti dell'impianto</p>			<p>PROJETTO engineering s.r.l. società d'ingegneria direttore tecnico Ph.D. Ing. LEONARDO FILOTICO</p>		
<p>ORDINE DEGLI INGEGNERI della Provincia di FABRIANO Dott. Ing. FILOTICO Leonardo N. 1812</p>			<p>SOSTITUISCE: SOSTITUITO DA: CARTA: A1</p>		
<p>Sede Legale: Via dei Mille, 5 74024 Manduria Sede Operativa: Z.L. Lupo 31 74020 San Marone di S.G. (TA) tel. 099 934984 fax 099 9222844 cell. 348 1739914 studio@projetto.eu</p>			<p>NOME FILE: 22_09_PV_CAN_CN_01_SZ_00</p>		
<p>web site: www.projetto.eu P.IVA: 02658050733</p>			<p>SCALA: 1:100</p>		
<p>Tutti i diritti di autore sono riservati a termine di legge. E' vietata la riproduzione senza autorizzazione.</p>			<p>ELAB. 01</p>		