


LEGENDA

- A1 - CENTRO STORICO
- A2 - USC. CENTRO URBANO CONSOLIDATO
- B1 - ZONA 1 COMPLETAMENTO EDILIZIO
- B2 - ZONA 2 COMPLETAMENTO EDILIZIO
- B3 - ZONA 3 COMPLETAMENTO EDILIZIO
- B4 - ZONA 4 COMPLETAMENTO EDILIZIO
- C1 - ZONA 5
- F1 - ZONA 6
- A1 - AREA DI RISPETTO GENERALE
- D1 - ZONA PRODOTTA A CARATTERE INDUSTRIALE E SERVIZI
- D2 - ZONA PRODOTTA A CARATTERE RESIDENZIALE
- D3 - ZONA PRODOTTA A CARATTERE AGROALBERGO E TURISTICO
- A41
- A42
- A43
- A44
- A45
- TAZ AREE AGRICOLE
- PERMEABILIZZAZIONE AREA INDUSTRIALE
- AREA DI COMPETENZA MASSICCE E SITTUAPALI CON AREA ANNESSA
- Area di rispetto
- Superficie Verde Agricola
- Storage
- Canale RT
- Canale AT
- Stazione di linea TPO20 KV
- Stazione di linea 20 KV
- Rete AT 150 KV in conduttura
- Stazione AT 150 KV in sede

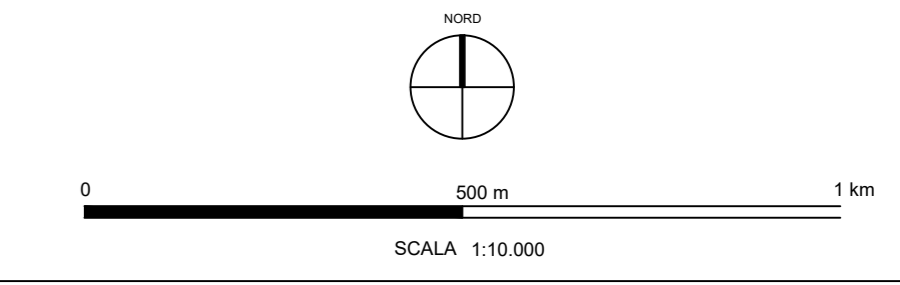

<p><b>OGGETTO:</b> Progetto dell'impianto agrivoltico denominato "Impianto Agrivoltico Masserie Argentini" della potenza di 28.618,94 kWp con storage della potenza di 25.410 kW da realizzarsi nel Comune di Erchie (BR)</p> <p><b>TITOLO:</b> I05C085_StudioInserimentoUrbanistico_01 Studio di Inserimento Urbanistico</p> <p><b>PRO. ETO engineering s.r.l.</b> società d'ingegneria direttore tecnico Ph.D. Ing. LEONARDO FILOTICO</p> <p>Indirizzo: Via del Mulo, 2 74024 Santeramo Telefono: 0884 911111 Fax: 0884 911111 E-mail: info@etoe.it Web: www.etoe.it</p> <p>P.IVA: 02658050733</p>	<p><b>COMMITTENTE:</b> PECNIA SOL S.r.l. Via Mercato, 3 20121 Milano (MI)</p> <p>scrittura: scritto da: CARTA: A2 SCALA: 1:10.000 ELAB. 10_01</p> <p>NOTE FILE I05C085_StudioInserimentoUrbanistico_01</p>
--	--