


**LEGENDA**

VINCOLI GEOMORFOLOGICI	
	Cigli di scarpata (da Carta Idromorfologica della Regione Puglia Foglio 495)
	Doline e/o inghiottitoi
	Reticolo fluviale con area buffer
	Recapiti endoreici
	Tratturo
VINCOLI ARCHITETTONICI	
	Beni architettonici, vincolo di tutela (Grotta dell'Annunziata)
AMBITI TERRITORIALI ESTESI	
	AMBITI ESTESI DI TIPO "C"
	AMBITI ESTESI DI TIPO "B"
	AREA SOGGETTA A P.A.I.

	AREA DI COMPETENZA MASSERIE E SITI RURALI CON AREA ANNESSA
	Boschi e Macchie
	VERDE DI AMBIENTAZIONE
	CAVE
	Area di Impianto
	Superficie totale Agrivoltiva
	Strada
	Condotta AT
	Condotta AT
	Stazione di carica 150/20 kV
	Stazione di carica alti produttori
	Stato AT 150 kV in condizionale
	Stazione RTN 30/150 kV esistente

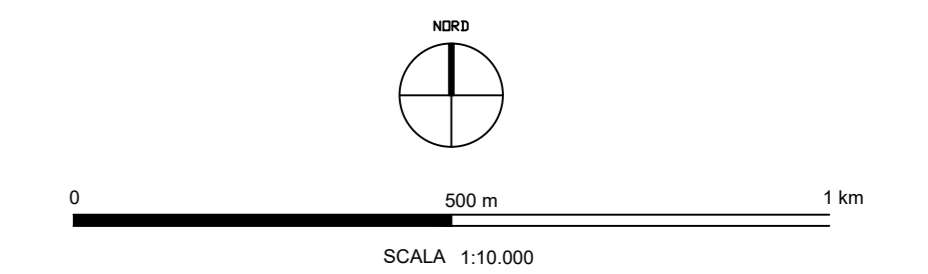

**TAV. 7a/bis** (Sostituisce la 7a del PUG)

Inquadramento su elementi del PUTT/P  
Ambiti Territoriali Distinti - Ambiti Territoriali Estesi

PROGETTO	STUDIO DI INSERIMENTO URBANISTICO	DATA VERBALE	DATA VERBALE	DATA VERBALE
IN ARBITRIO	DATA SINGOLARE	DESCRIZIONE	ESBOZZO	CONFERMATO
OGGETTO:	Progetto dell'impianto agrivoltivo denominato "Impianto Agrivoltivo Masseria Argenton" della potenza di 28.618,94 kWp con storage della potenza di 25.410 kW da realizzarsi nel Comune di Erchie (PR).			COMMITTENTE:
TITOLO:	KSC085_StudioInserimentoUrbanistico_03 Studio di Inserimento Urbanistico			PEONIA SCL s.r.l. Via Mercato, 3 20121 Milano (MI)
PROGETTO engineering s.r.l.	società di ingegneria			SOSTITUITO DA:
direttore tecnico	Ph.D. ing. LEONARDO FILOTICO			SOSTITUITO DA:
				CARTA: A0
				ELAB. 10_03
NOME FILE: KSC085_StudioInserimentoUrbanistico_03 P.IVA: 02658050733				SCALA: 1:10.000

Tutti i diritti di autore sono riservati a termini di legge. E' vietata la riproduzione senza autorizzazione.