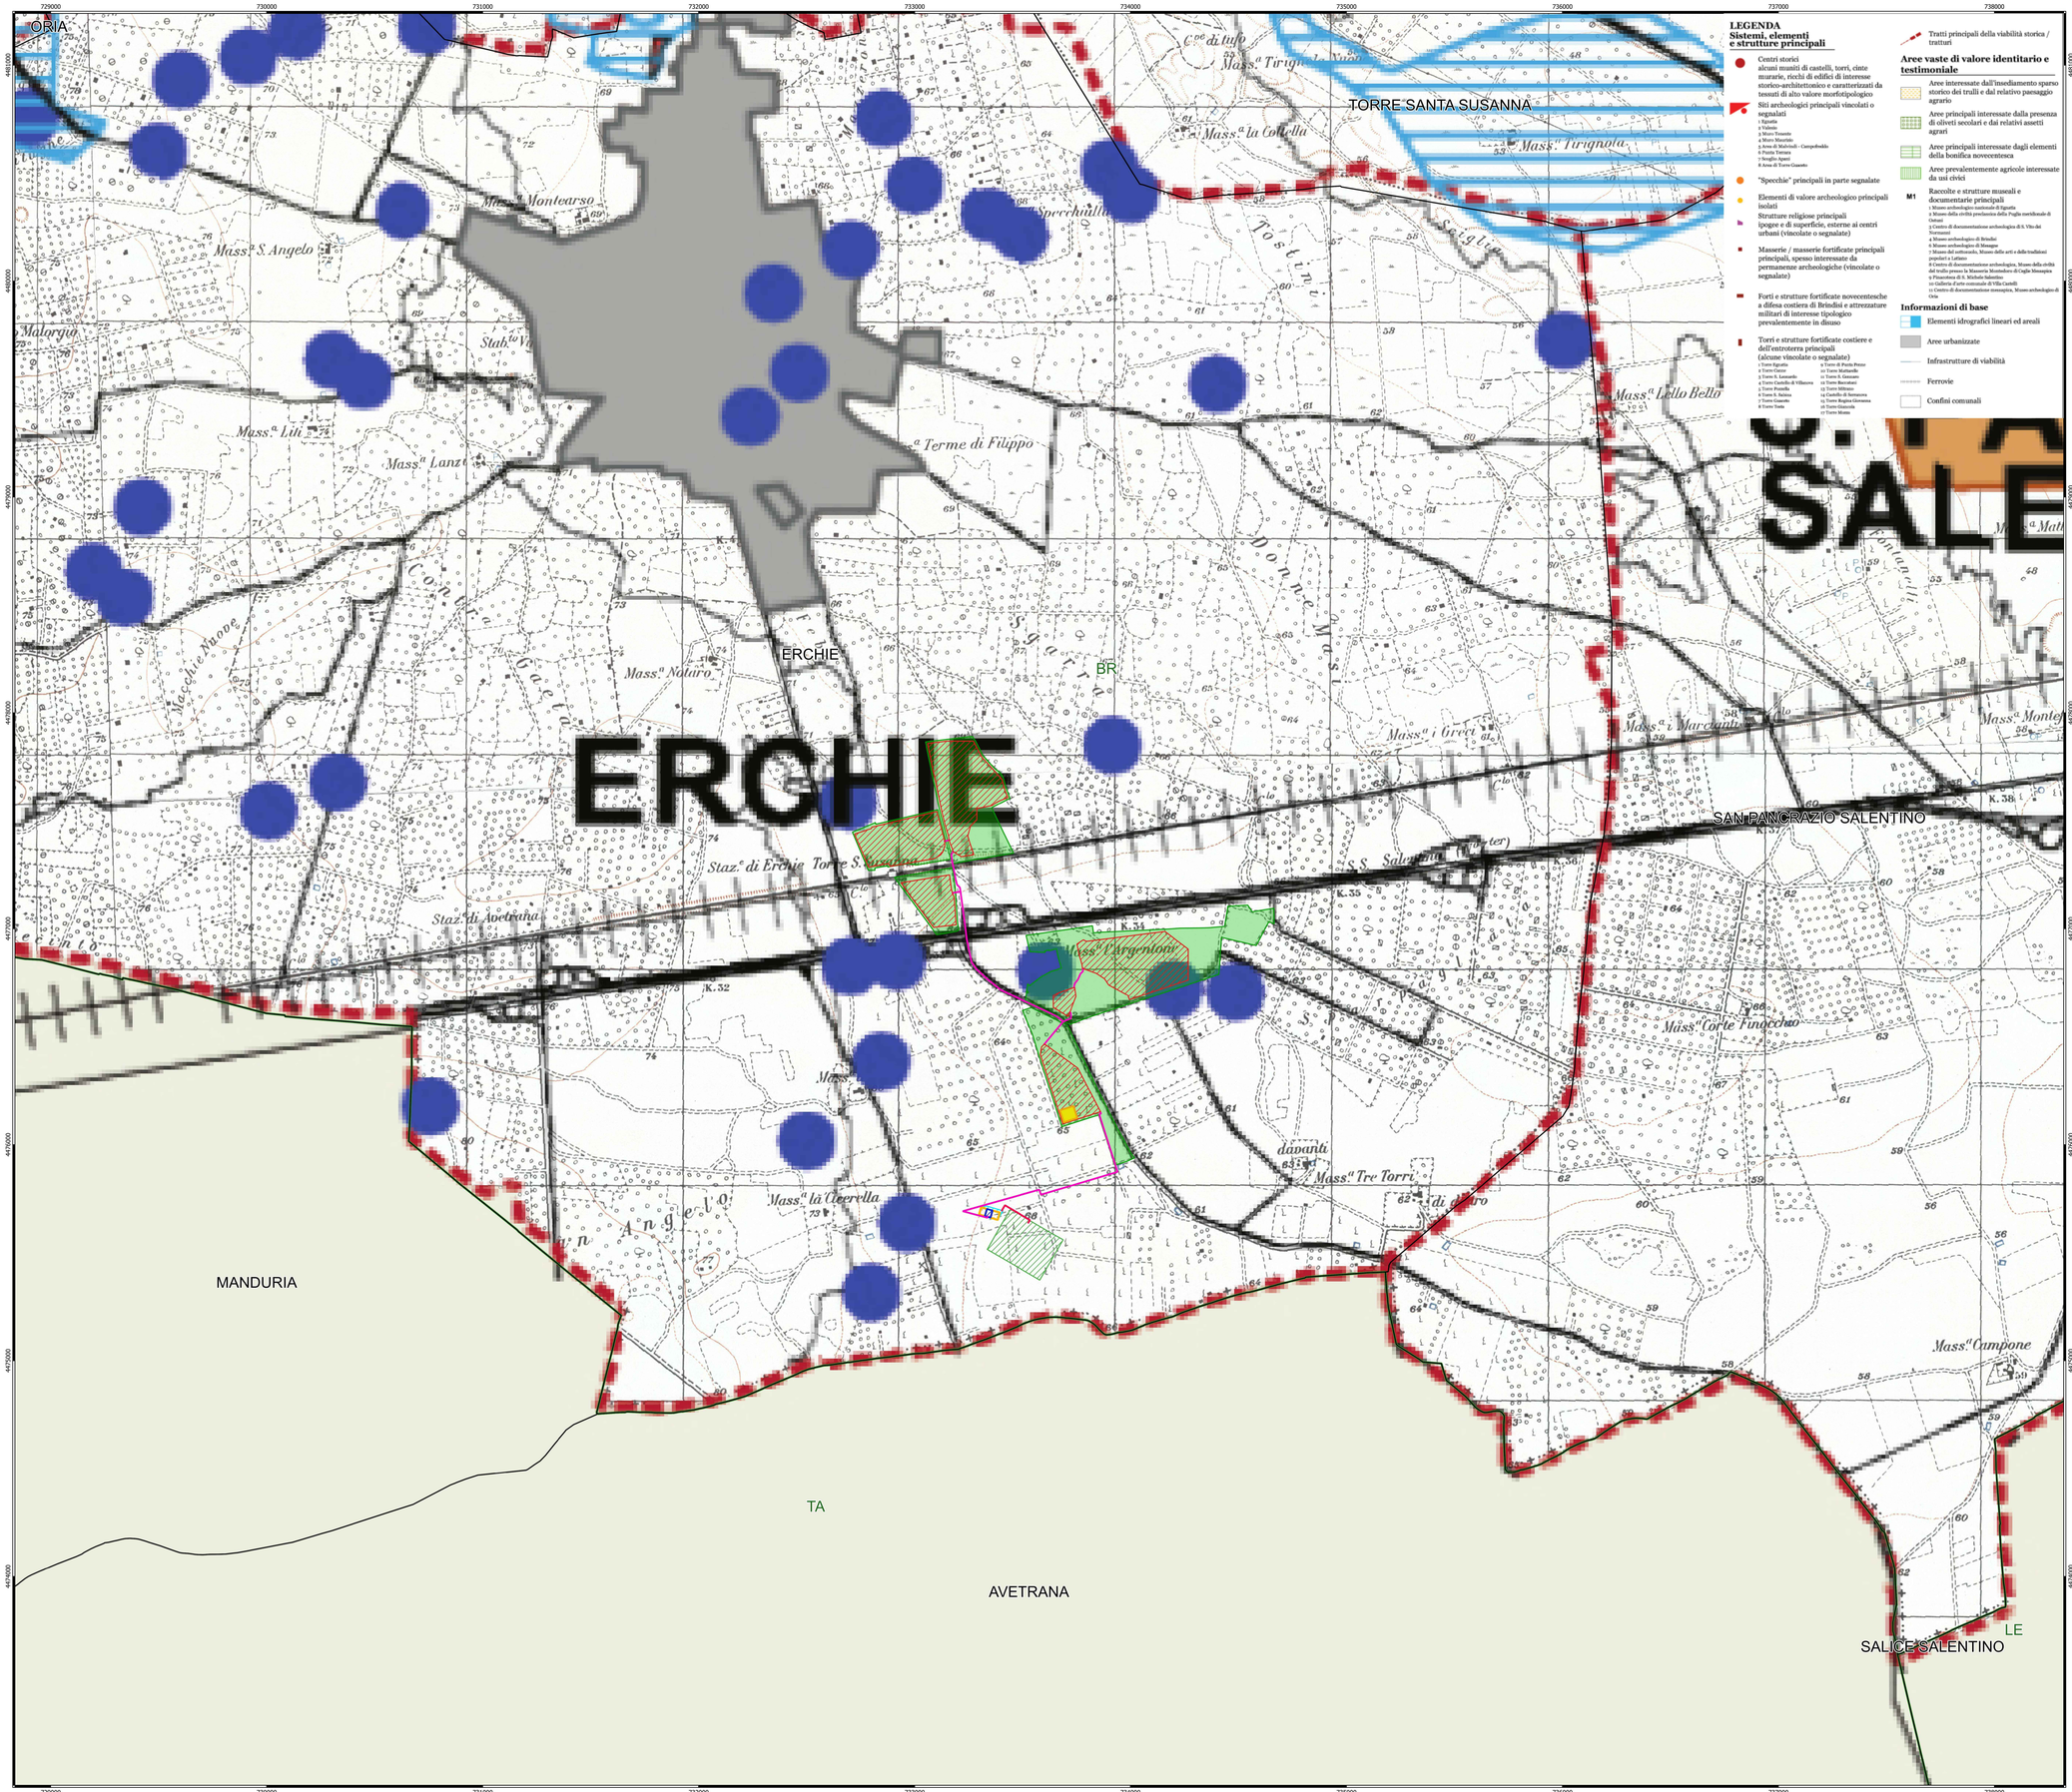

LEGENDA
Sistemi, elementi e strutture principali

Centri storici
alcuni muniti di castelli, torri, cinte murarie, ricchi di edifici di interesse storico-architettonico e caratterizzati da tessuti di alto valore morfotipologico

Siti archeologici principali vincolati o segnalati
1 Egnatia
2 Valesio
3 Muro Tenente
4 Muro Maurizio
5 Area di Malvitelli - Campobobbo
6 Punta Tersina
7 Scoglio Apani
8 Area di Torre Guaceto

"Specchie" principali in parte segnalate

Elementi di valore archeologico principali isolati
Strutture religiose principali
Ipogei e di superficie, esterne ai centri urbani (vincolate o segnalate)

Masserie / masserie fortificate principali principali, spesso interessate da permanenze archeologiche (vincolate o segnalate)

Forti e strutture fortificate novecentesche a difesa costiera di Brindisi e attrezzature militari di interesse tipologico prevalentemente in disuso

Torri e strutture fortificate costiere e dell'entroterra principali (alcune vincolate o segnalate)
1 Torre Egnatia
2 Torre Canne
3 Torre S. Leonardo
4 Torre Cutello di Villanova
5 Torre Penna
6 Torre S. Sabina
7 Torre Guaceto
8 Torre Testa
9 Torre di Punta Penne
10 Torre Mattarello
11 Torre S. Cesareo
12 Torre Borraturi
13 Torre Chianca
14 Castello di Serranova
15 Torre Regina Giovanna
16 Torre Giancola
17 Torre Monte

Tratti principali della viabilità storica / tratturi

Aree vaste di valore identitario e testimoniale

Aree interessate dall'insediamento sparso storico dei trulli e dal relativo paesaggio agrario

Aree principali interessate dalla presenza di oliveti secolari e dai relativi assetti agrari

Aree principali interessate dagli elementi della bonifica novecentesca

Aree prevalentemente agricole interessate da usi civici

M1 Raccolte e strutture museali e documentarie principali
1 Museo archeologico nazionale di Egnatia
2 Museo della civiltà preclassica della Puglia meridionale di Egnazia
3 Centro di documentazione archeologica di S. Vito dei Normanni
4 Museo archeologico di Brindisi
5 Museo archeologico di Mesagne
7 Museo del costruendo, Museo delle arti e delle tradizioni popolari a Latiano
8 Centro di documentazione archeologica, Museo della civiltà del trullo presso la Masseria Montedoro di Cisternino
9 Pinacoteca di S. Michele Salentino
10 Galleria d'arte comunale di Villa Castelli
11 Centro di documentazione etnografica, Museo archeologico di Oria

Informazioni di base

Elementi idrografici lineari ed areali
Aree urbanizzate
Infrastrutture di viabilità
Ferrovie
Confini comunali

Legenda

- Area di Impianto
- Cavidotto AT 150 kV
- Cavidotto MT 20 kV
- Stallo AT 150 kV in condivisione
- Stazione di utenza 150/20 kV
- Stazione RTN 380/150 kV esistente
- Stazioni di utenza altri produttori
- Storage
- Superficie totale Agrivoltaico

Limiti Amministrativi

- Limiti comunali
- Limiti provinciali

NORD

0 400 800 m

Scala 1:10.000

N. ELABORATO	DATA EMISSIONE	DESCRIZIONE	ESEGUITO	CONTROLLATO	APPROVATO
0	GENNAIO 2023	TAVOLA DEL P.T.C.P. BRINDISI - CARATTERI FISICI CONTRODEDOTTI	Dott. Maria Elisa Marinosci	Arch. Paola Pastore	Ing. Leonardo Filotico

OGGETTO:
Progetto dell'impianto agrivoltaico denominato "Impianto Agrivoltaico Masseria Argentoni" della potenza di 28.618,94 kWp con storage della potenza di 25.410 kW da realizzarsi nel Comune di Erchie (BR).

TITOLO:
I05CQ85_StudioFattibitaAmbientale_02_17
Tavola del P.T.C.P. Brindisi - Caratteri fisici controdedotti

COMMITTENTE:

PEONIA SOL S.r.l.
Via Mercato, 3
20121 Milano (MI)

PROJETTO engineering s.r.l.
società d'ingegneria
direttore tecnico
Ph.D. ing. LEONARDO FILOTICO
Sede Legale: Via dei Mille, 5 74024 Manduria
Sede Operativa: Z.I. Lotto 31 74030 San Marzano di S.G. (TA)
tel. 099 9574494 Fax 099 2320834 cell. 349 2758914
studio@projetto.eu
web site: www.projetto.eu
P.IVA: 02658050733

ORDINE DEGLI INGEGNERI della Provincia di TARANTO
Dott. Ing. FILOTICO Leonardo N. 1812

SOSTITUISCE:	
SOSTITUITO DA:	
CARTA:	A0
NOME FILE	I05CQ85_StudioFattibitaAmbientale_02_17
SCALA:	1:10.000
ELAB.	22_17

Tutti i diritti di autore sono riservati a termine di legge. E' vietata la riproduzione senza autorizzazione.