


UBICAZIONE FORI A DISTRUZIONE E  
SONDAGGIO A CAROTAGGIO  
scala 1:500




LEGENDA

- ◆ Foro a distruzione verticale
- + Foro a distruzione suborizzontale
- ◆ Sondaggio a carotaggio continuo

SEZIONE STRATIGRAFICA A-A  
scala 1:250

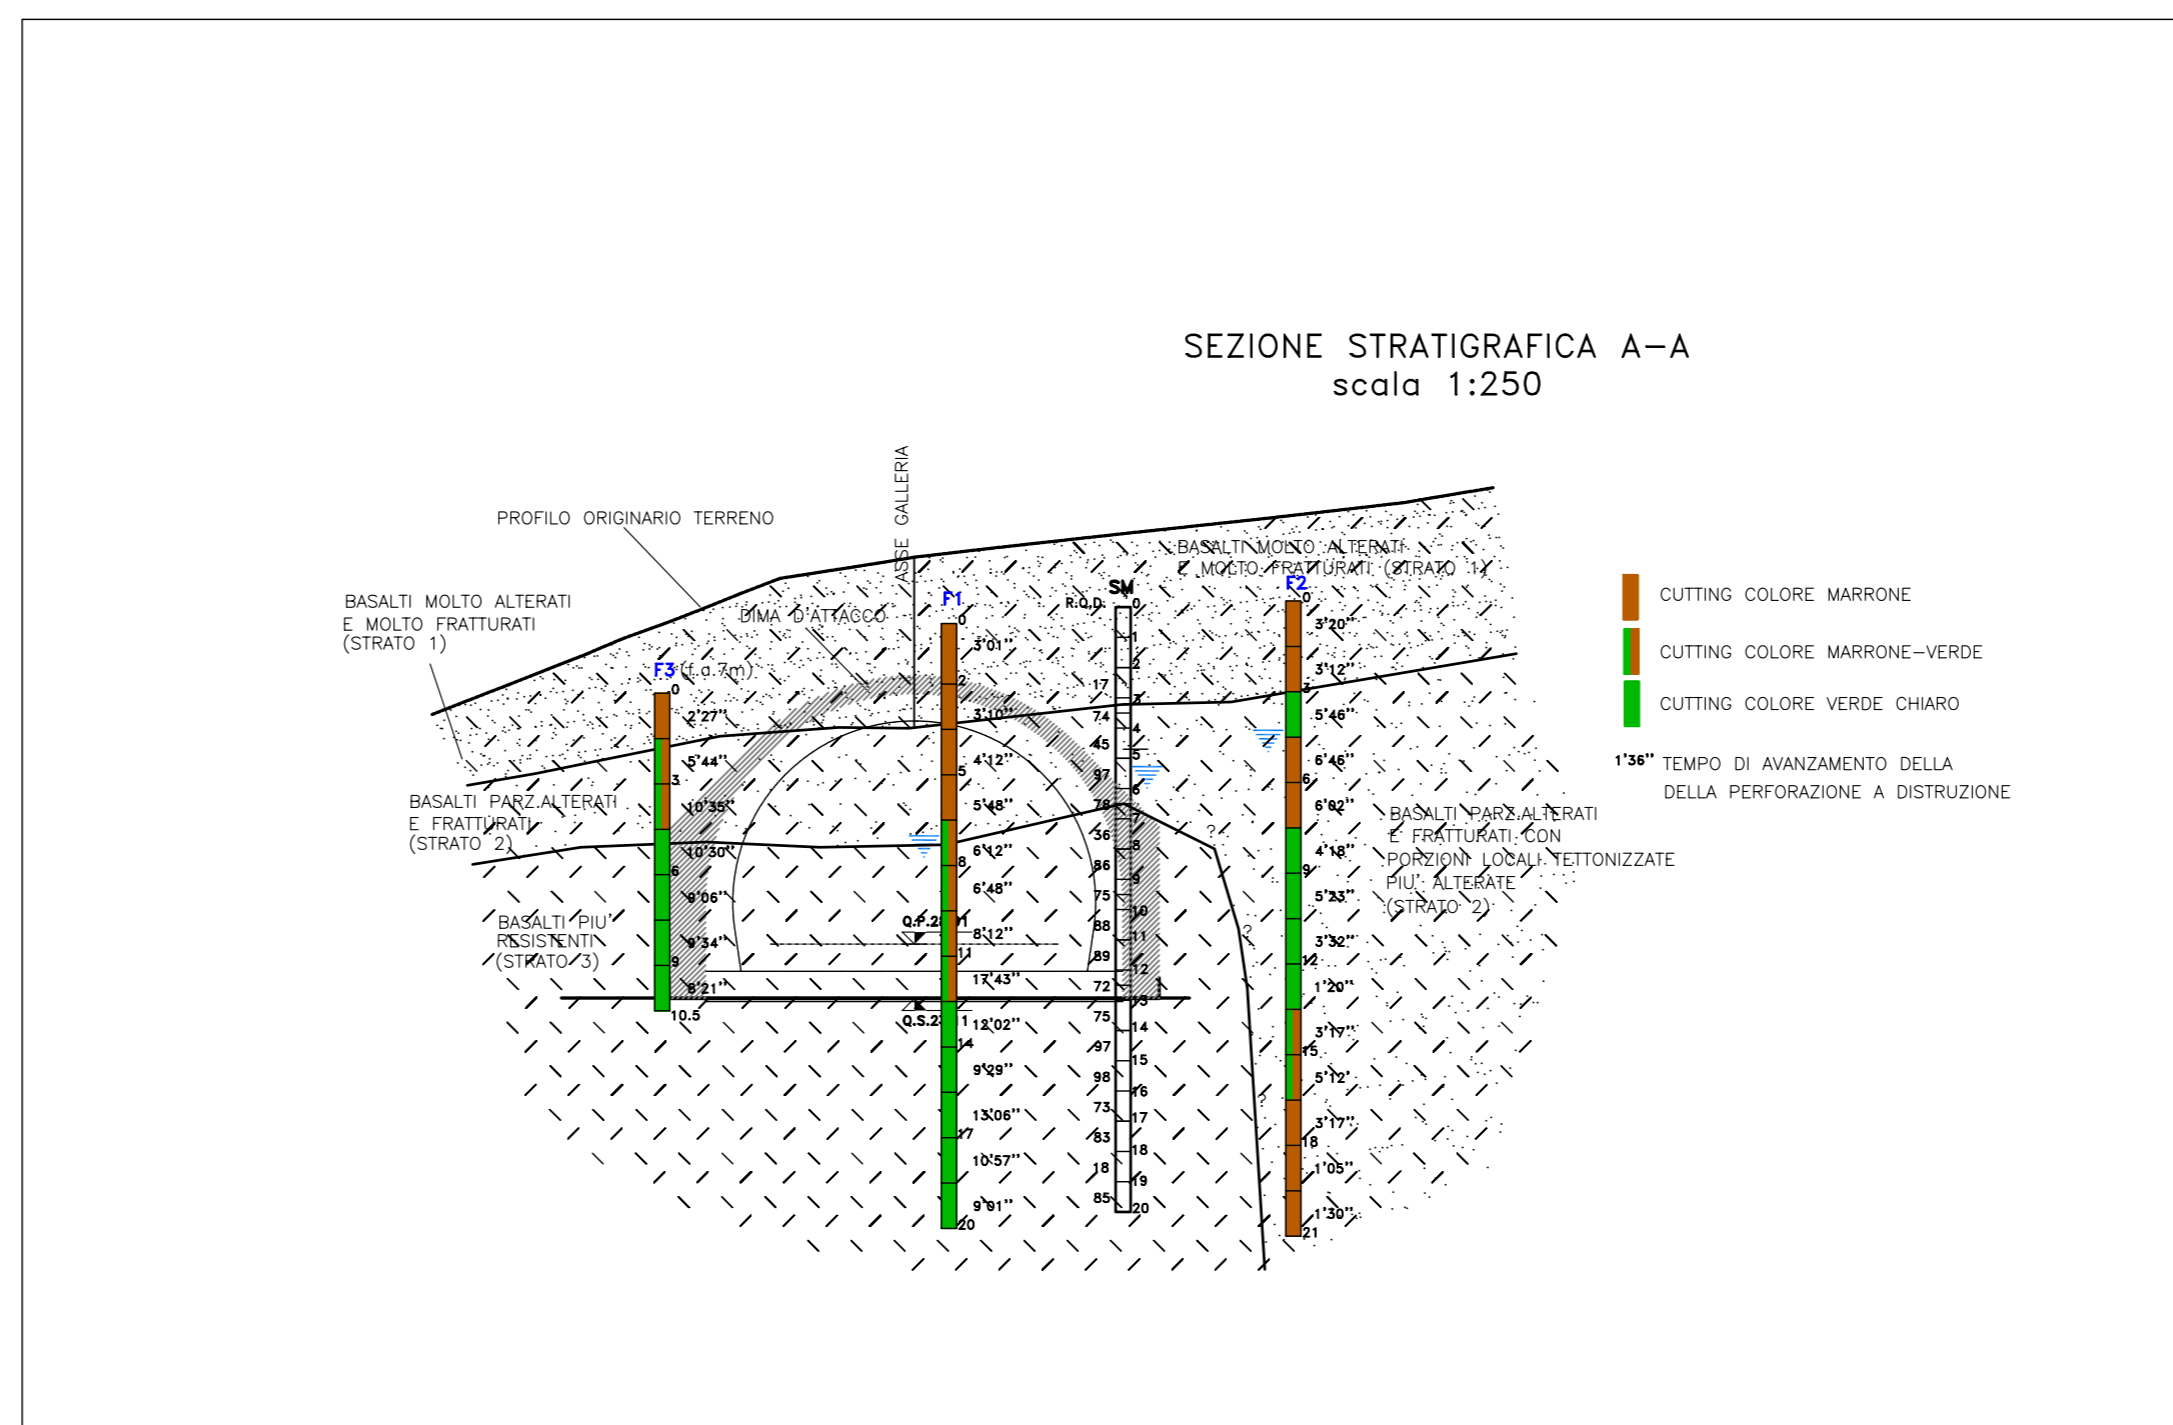

SEZIONE STRATIGRAFICA B-B  
scala 1:250

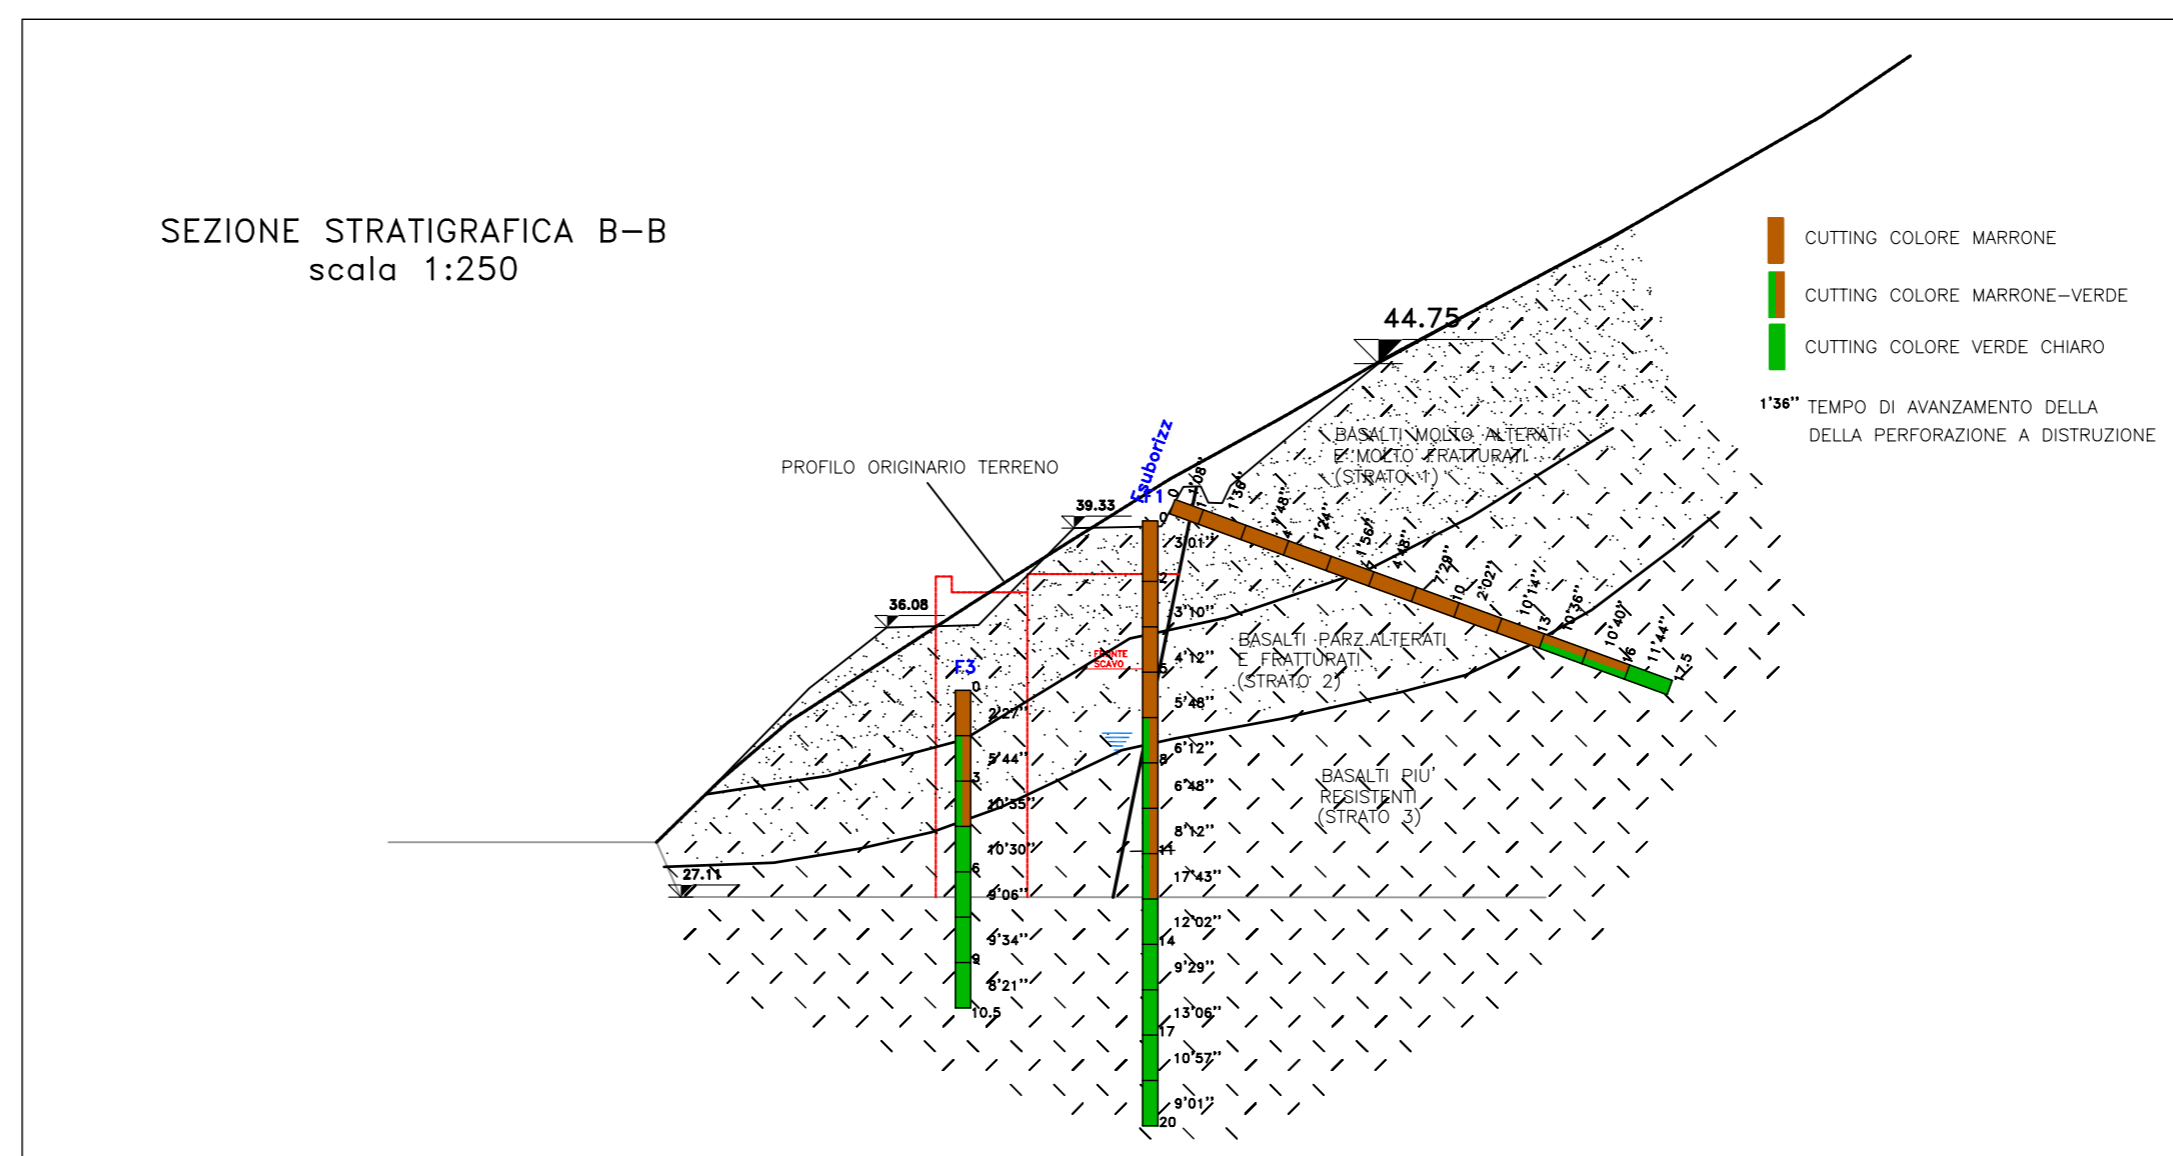

COMMITTENTE:



ALTA Sorveglianza:



GENERAL CONTRACTOR:



INFRASTRUTTURE FERROVIARIE STRATEGICHE DEFINITE DALLA  
LEGGI OBIETTIVO N.443/01

TRATTA A.V./A.C. TERZO VALICO DEI GIOVI  
PROGETTO ESECUTIVO

NUOVA VIABILITA' TRATTA VIA ERZELLI-VIA BORZOLI  
GEOLOGIA E GEOTECNICA

IMBOCCO GALLERIA LATO VIA BORZOLI  
RICOSTRUZIONE STRATIGRAFICA

GENERAL CONTRACTOR <b>Cociv</b> Ing. G. Guagnozzi		DIRETTORE LAVORI	SCALA: 1:500/1:200
---	--	------------------	-----------------------

COMMESSA	LOTTO	FASE	ENTE	TIPO DOC.	OPERA/DISCIPLINA	PROGR.	REV.
IG51	01	E	CV	GZ	NV0100	002	A

PROGETTAZIONE							
Rev.	Descrizione emissione	Redatto	Data	Verificato	Data	Progettista Integratore	Data
A00	Prima emissione	INGEO	23/08/2012	Ing. F. Colla	28/08/2012	E. Paganì	31/08/2012