


INTERFERENZA GALLERIA CON A10
RICOSTRUZIONE STRATIGRAFICA

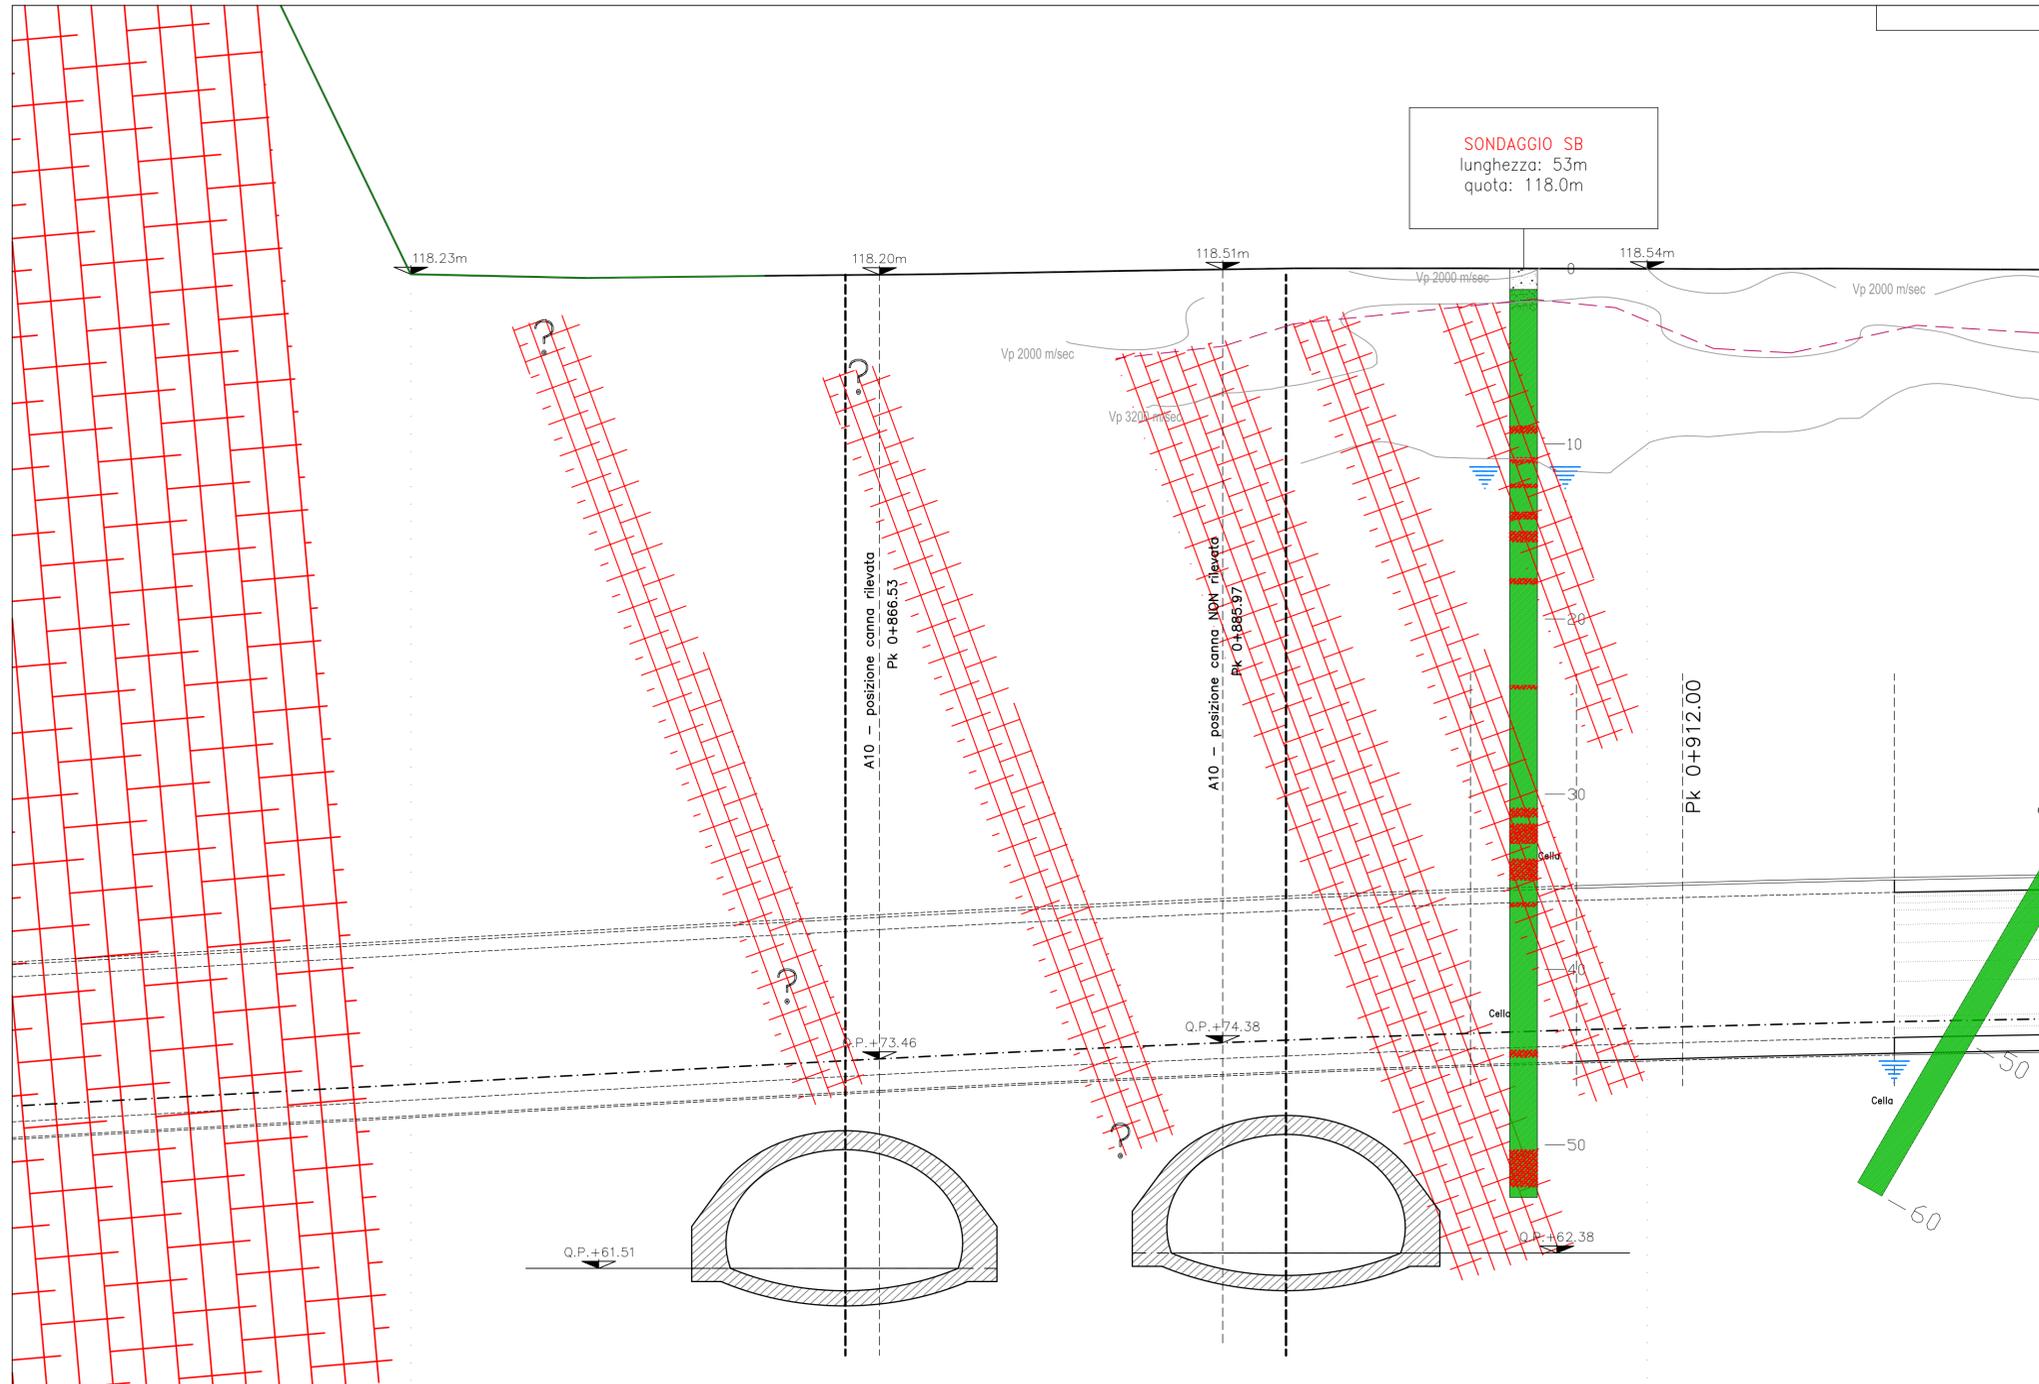

SONDAGGIO SB
lunghezza: 53m
quota: 118.0m

LEGENDA

-  RIPTO ANTROPICO
-  CAPPELLACCIO DI ALTERAZIONE DEL SUBSTRATO BASALTICO
-  BASALTO DA POCO A MEDIAMENTE FRATTURATO
-  FASCIA CATACLASTICA TETTONIZZATA
-  FASCIA TETTONIZZATA
-  FASCIA TETTONIZZATA POSSIBILE
-  LIVELLO PIEZOMETRICO MISURATO ALL'INTERNO DELLE CELLE CASAGRANDE
-  Cella CELLA CASAGRANDE

COMMITTENTE:
 RETE FERROVIARIA ITALIANA
GRUPPO FERROVIE DELLO STATO ITALIANE

ALTA Sorveglianza:
 ITAFERR
GRUPPO FERROVIE DELLO STATO ITALIANE

GENERAL CONTRACTOR:
 Consorzio Collegamenti Integrati Veloci

INFRASTRUTTURE FERROVIARIE STRATEGICHE DEFINITE DALLA
LEGGE OBIETTIVO N.443/01

TRATTA A.V./A.C. TERZO VALICO DEI GIOVI
PROGETTO ESECUTIVO

NUOVA VIABILITA' TRATTA VIA ERZELLI-VIA BORZOLI
GEOLOGIA E GEOTECNICA
INTERFERENZA GALLERIA CON A10
RICOSTRUZIONE STRATIGRAFICA

GENERAL CONTRACTOR Consorzio Cociv Ing. G. Guagnazzi	DIRETTORE LAVORI	SCALA: 1:200
--	------------------	-----------------

COMMESSA IG51	LOTTO 01	FASE E	ENTE CV	TIPO DOC. B9	OPERA/DISCIPLINA NV0100	PROGR. 001	REV. A
-------------------------	--------------------	------------------	-------------------	------------------------	-----------------------------------	----------------------	------------------

Rev.	Descrizione emissione	Redatto	Data	Verificato	Data	Progettista Integratore	Data	IL PROGETTISTA
A00	Prima emissione	INGEO	23/08/2012	Ing. F. Colla	28/08/2012	E. Paganì	31/08/2012	Dot. Geol. E. DE MATTEI

n. Elab. _____ Nome File: IG51-01-E-CV-B9-NV01-00-001-A00
CUP: F81H9200000008

Scala di ppt: 1: 200