



Committente:

Akra Wind Srl

Akra Wind Srl

Via Sardegna, 40
00187 Roma
P.IVA/C.F. 16277251001

Titolo del Progetto:

Parco Eolico Akra Wind sito nel Comune di Canicattì (AG)

Schema Aerogeneratore Tipo

N° Documento:

IT-VesAKR-BFP-CW-DW-004

Scala:

1:1000

Progettista:

Tecnico

ing. Danilo POMPONIO

Collaborazioni

ing. Milena MIGLIONICO

ing. Giulia CARELLA

ing. Tommaso MANCINI

ing. Margherita DEBERNARDIS

ing. Fabio MASTROSERIO

ing. Martino LAPENNA

ing. Nunzia ZECCHILLO

ing. Miriam MATARRESE

ing. Roberta ALBANESE

ing. Mariano MARSEGLIA

ing. Giuseppe Federico ZINGARELLI

ing. Dionisio STAFFIERI


Responsabile Commessa

ing. Danilo POMPONIO



Via Degli Arredatori, 8
70030 Modugno (BA) - Italy
www.bfpgroup.net - info@bfpgroup.net
tel (+39) 0825946361
Azienda con Sistema di Gestione Certificato
UNI EN ISO 9001:2015
UNI EN ISO 14001:2015
UNI ISO 45001:2018

REV	DATA	DESCRIZIONE	DISEGNATO	CONTROLLATO	APPROVATO
00	30/07/2022	Emissione	Staffieri	Miglionico	Pomponio
01					
02					
03					
04					
05					

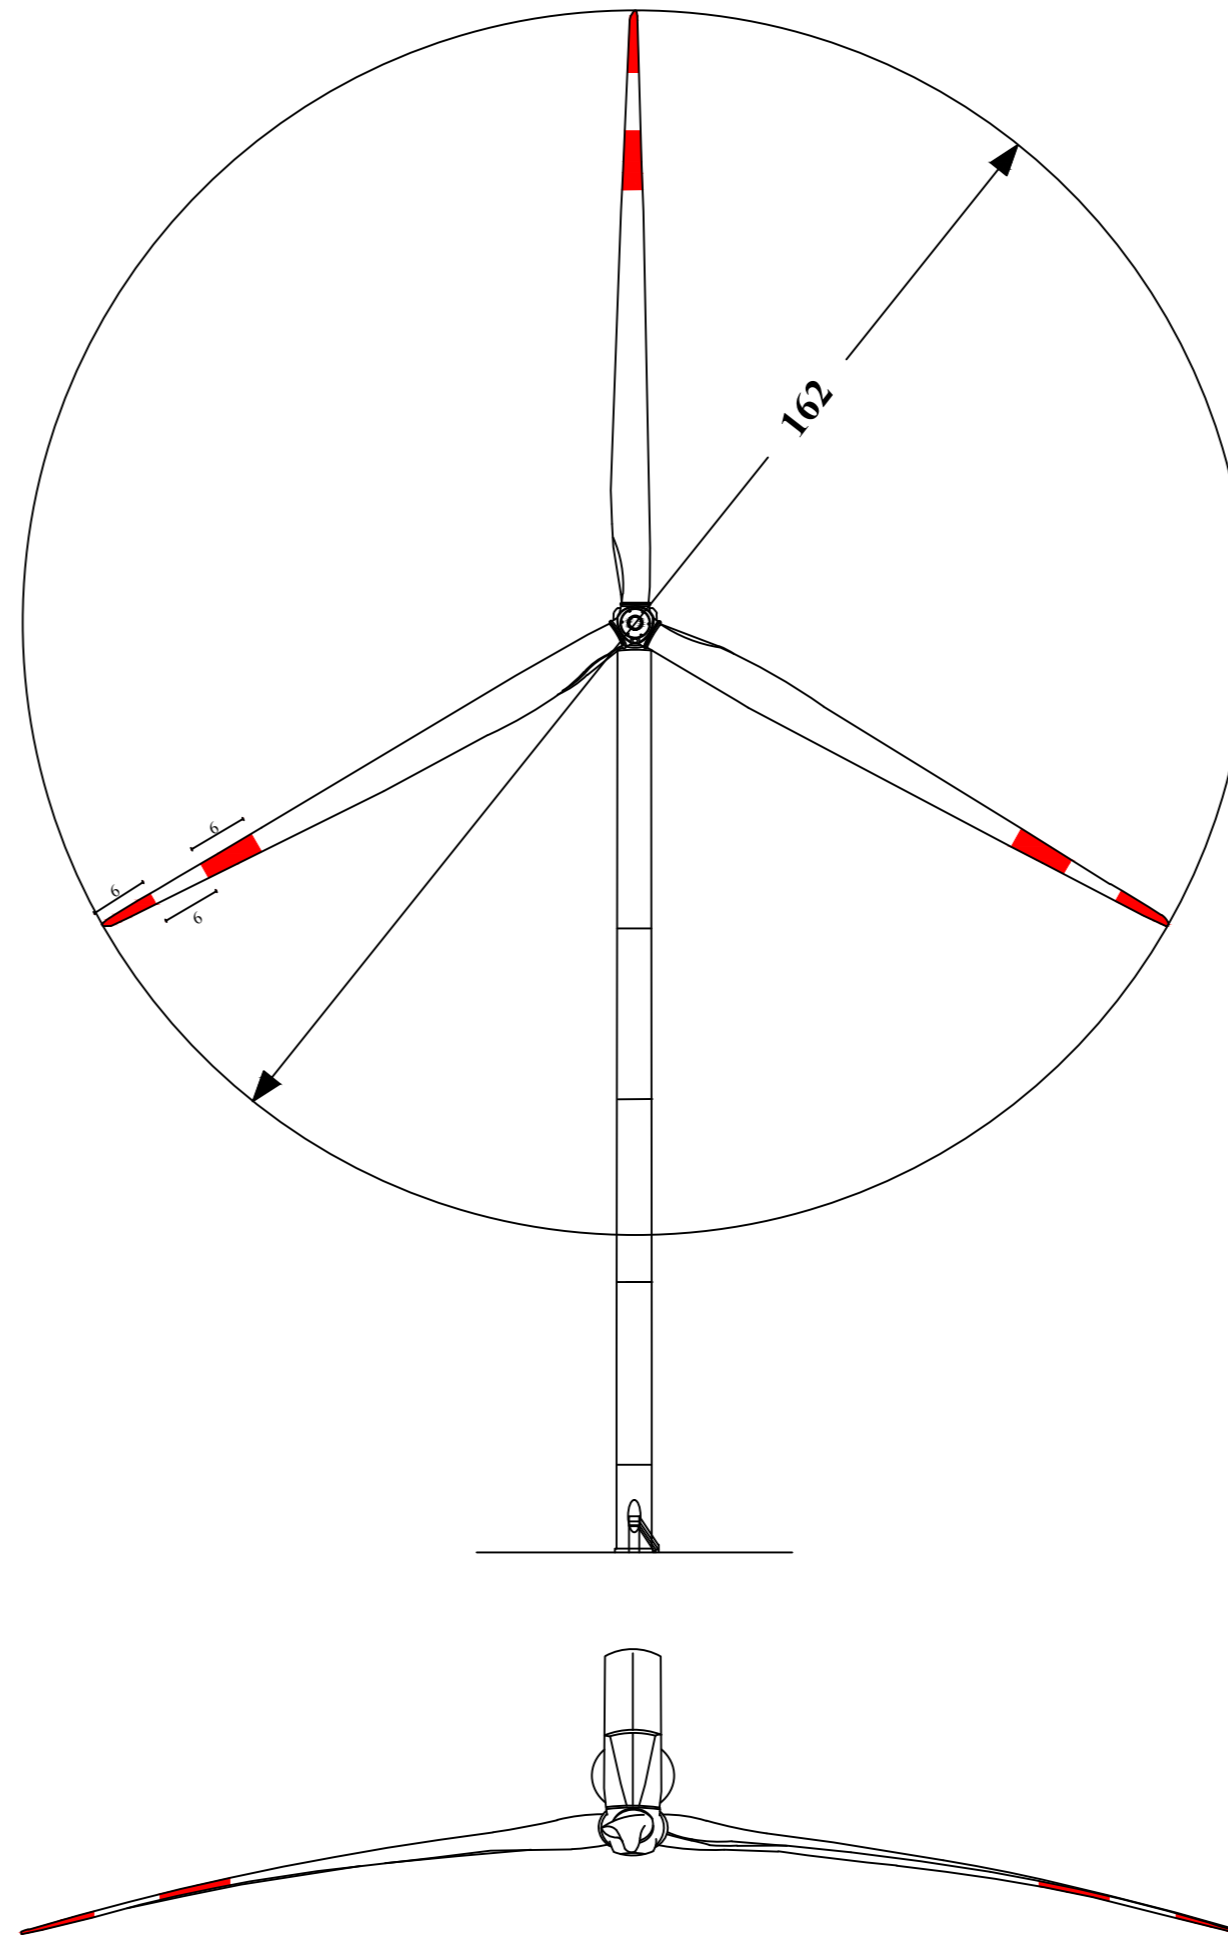

Luce bianca
intermittente (2000 cd)

TUTTI GLI AEROGENERATORI
SARANNO PROVVISI DI SEGNALAZIONE
CROMATICA (DIURNA) E LUMINOSA (NOTTURNA)