









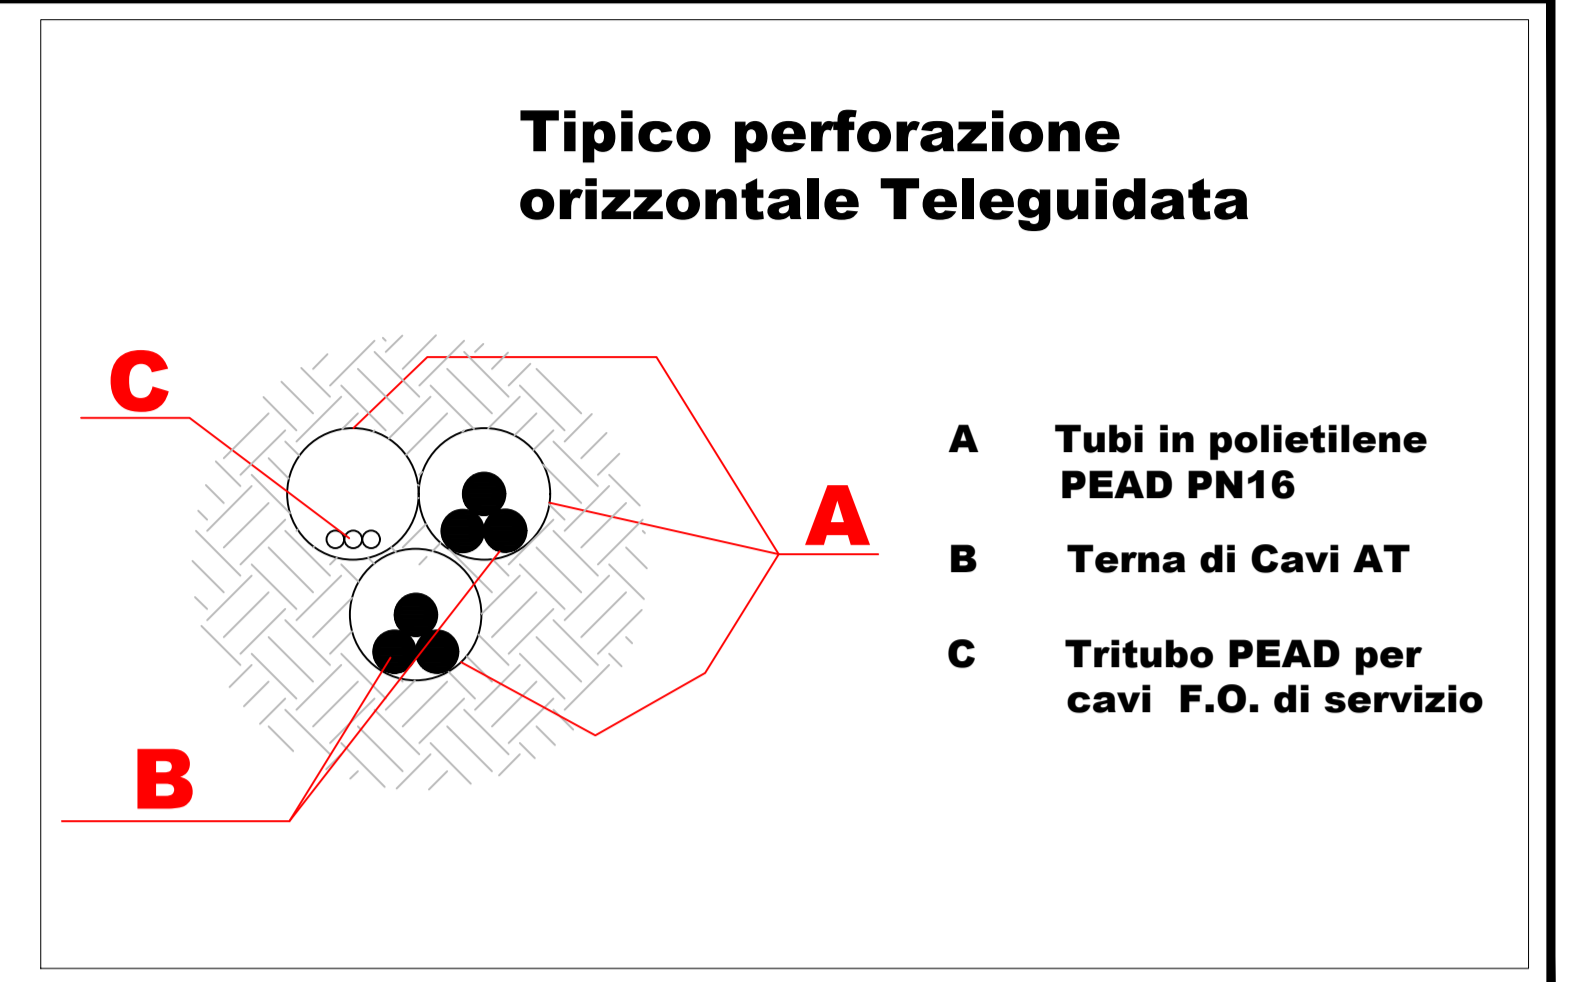
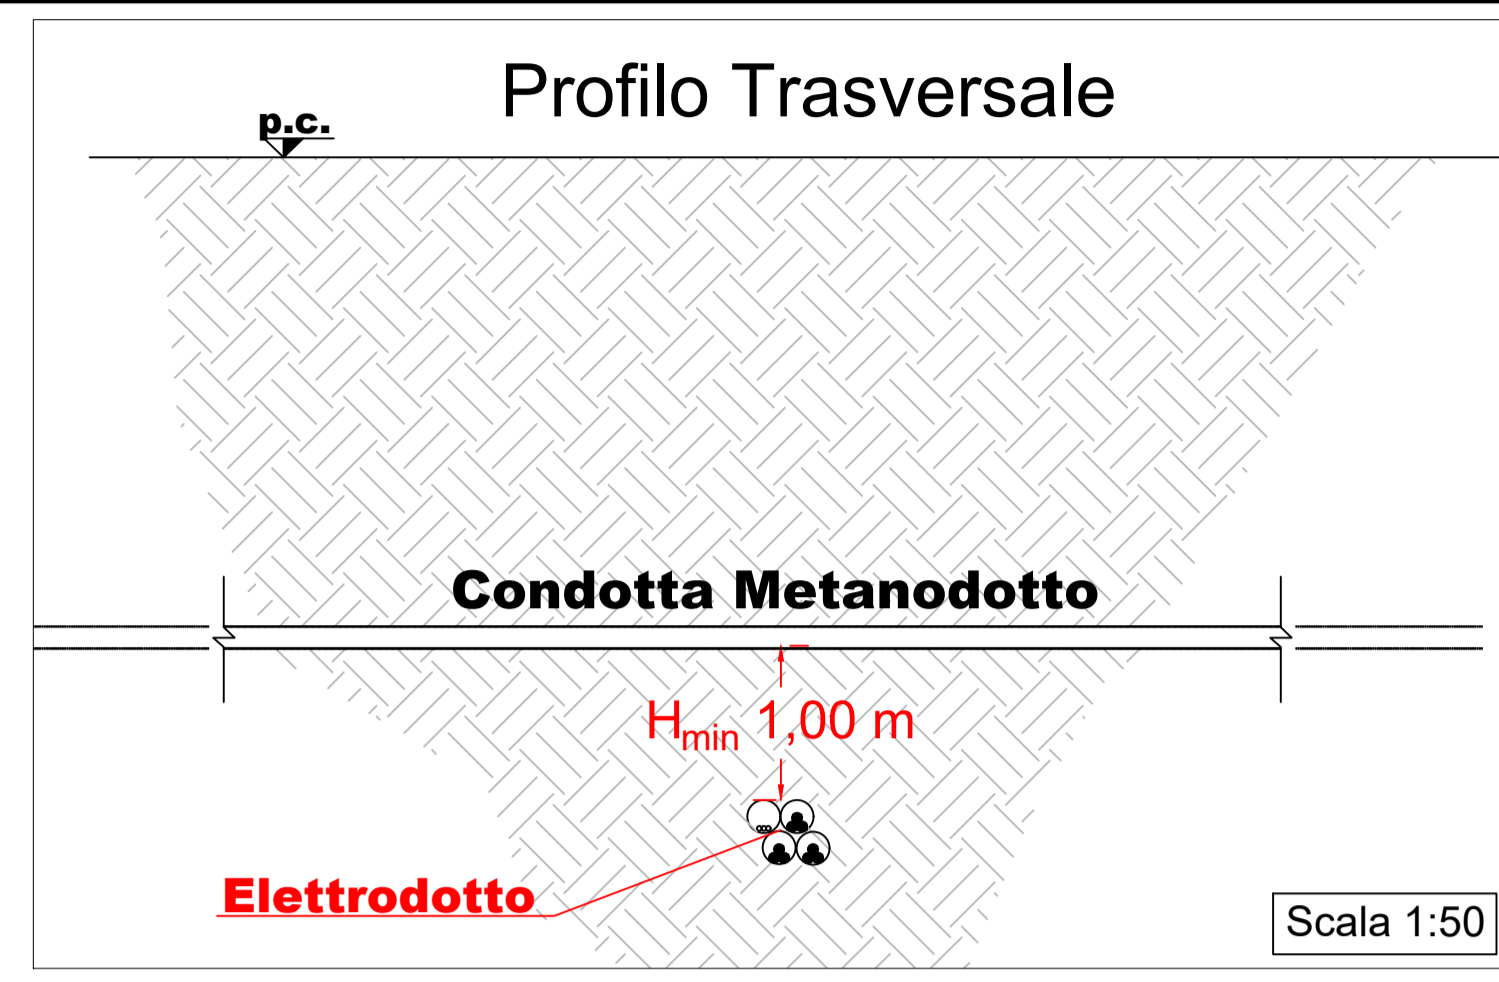
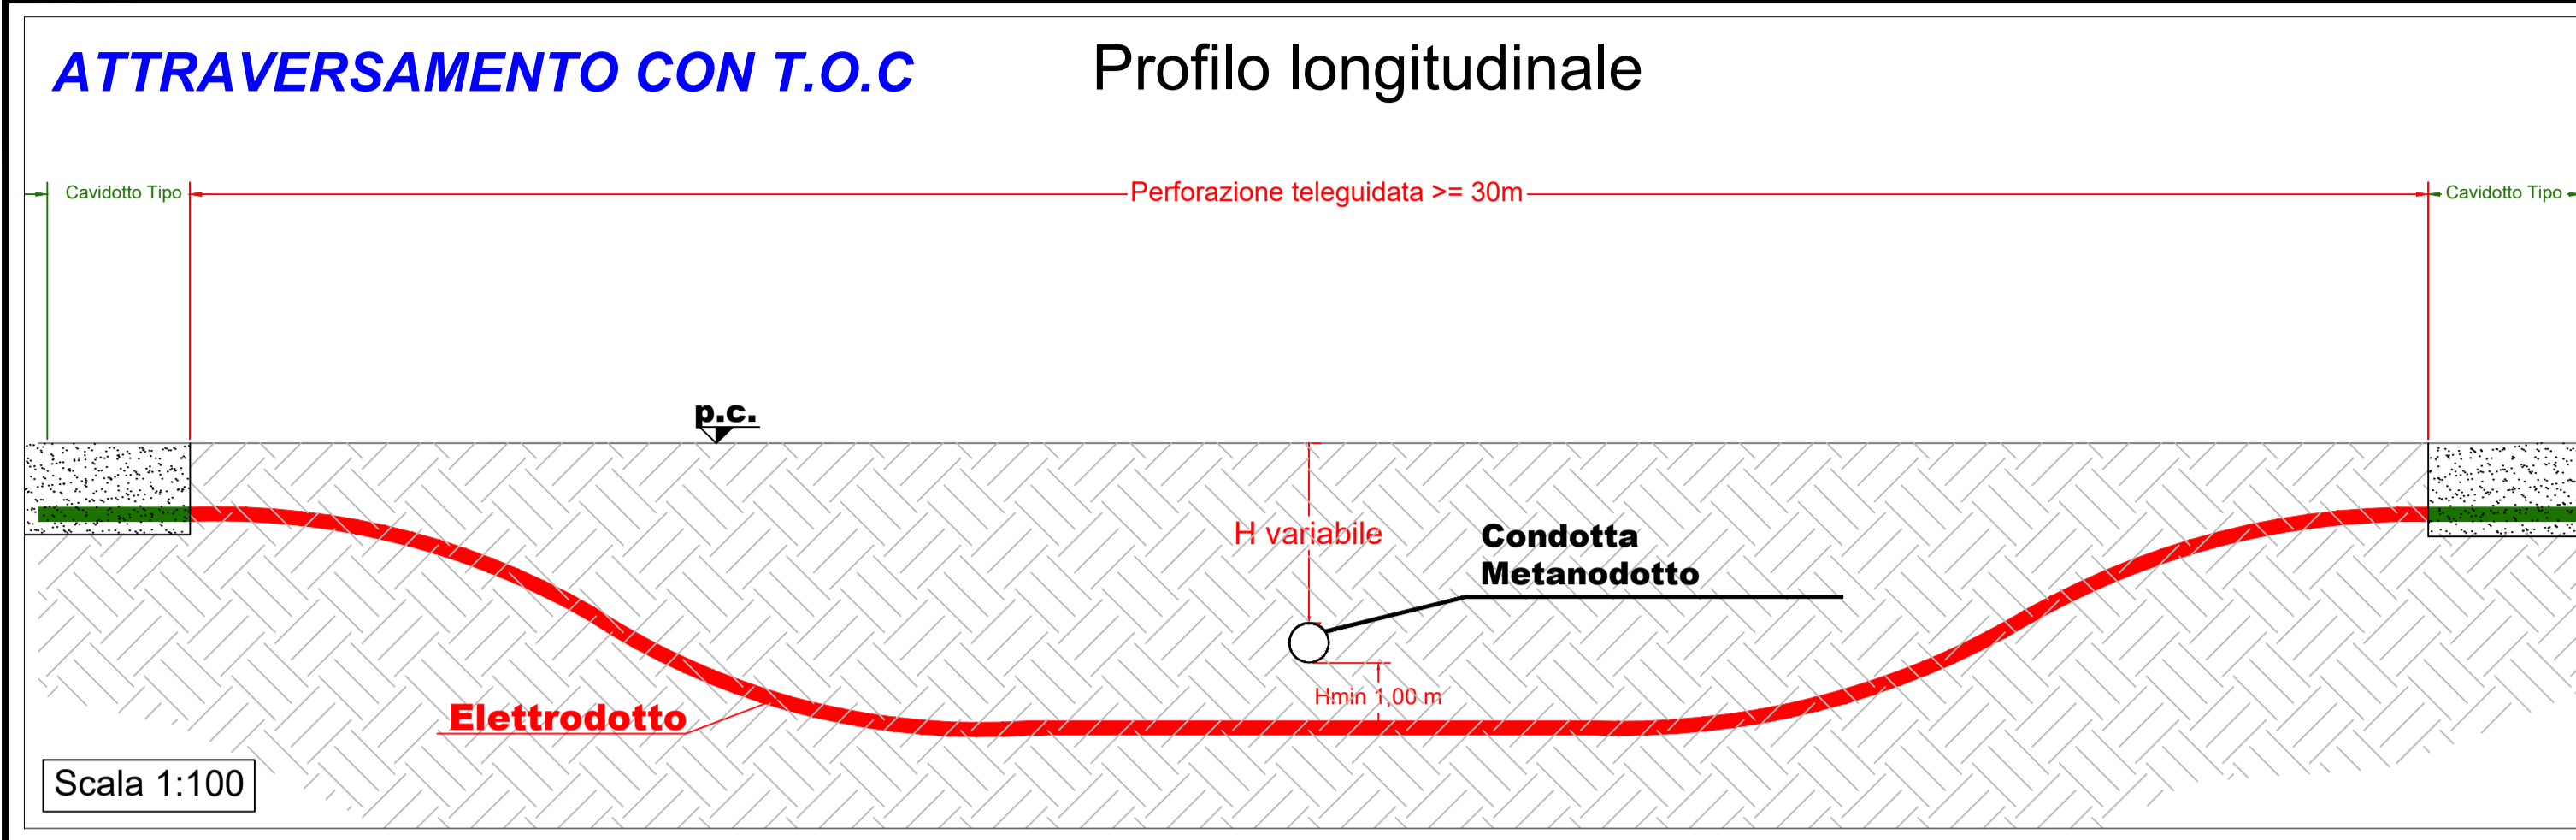


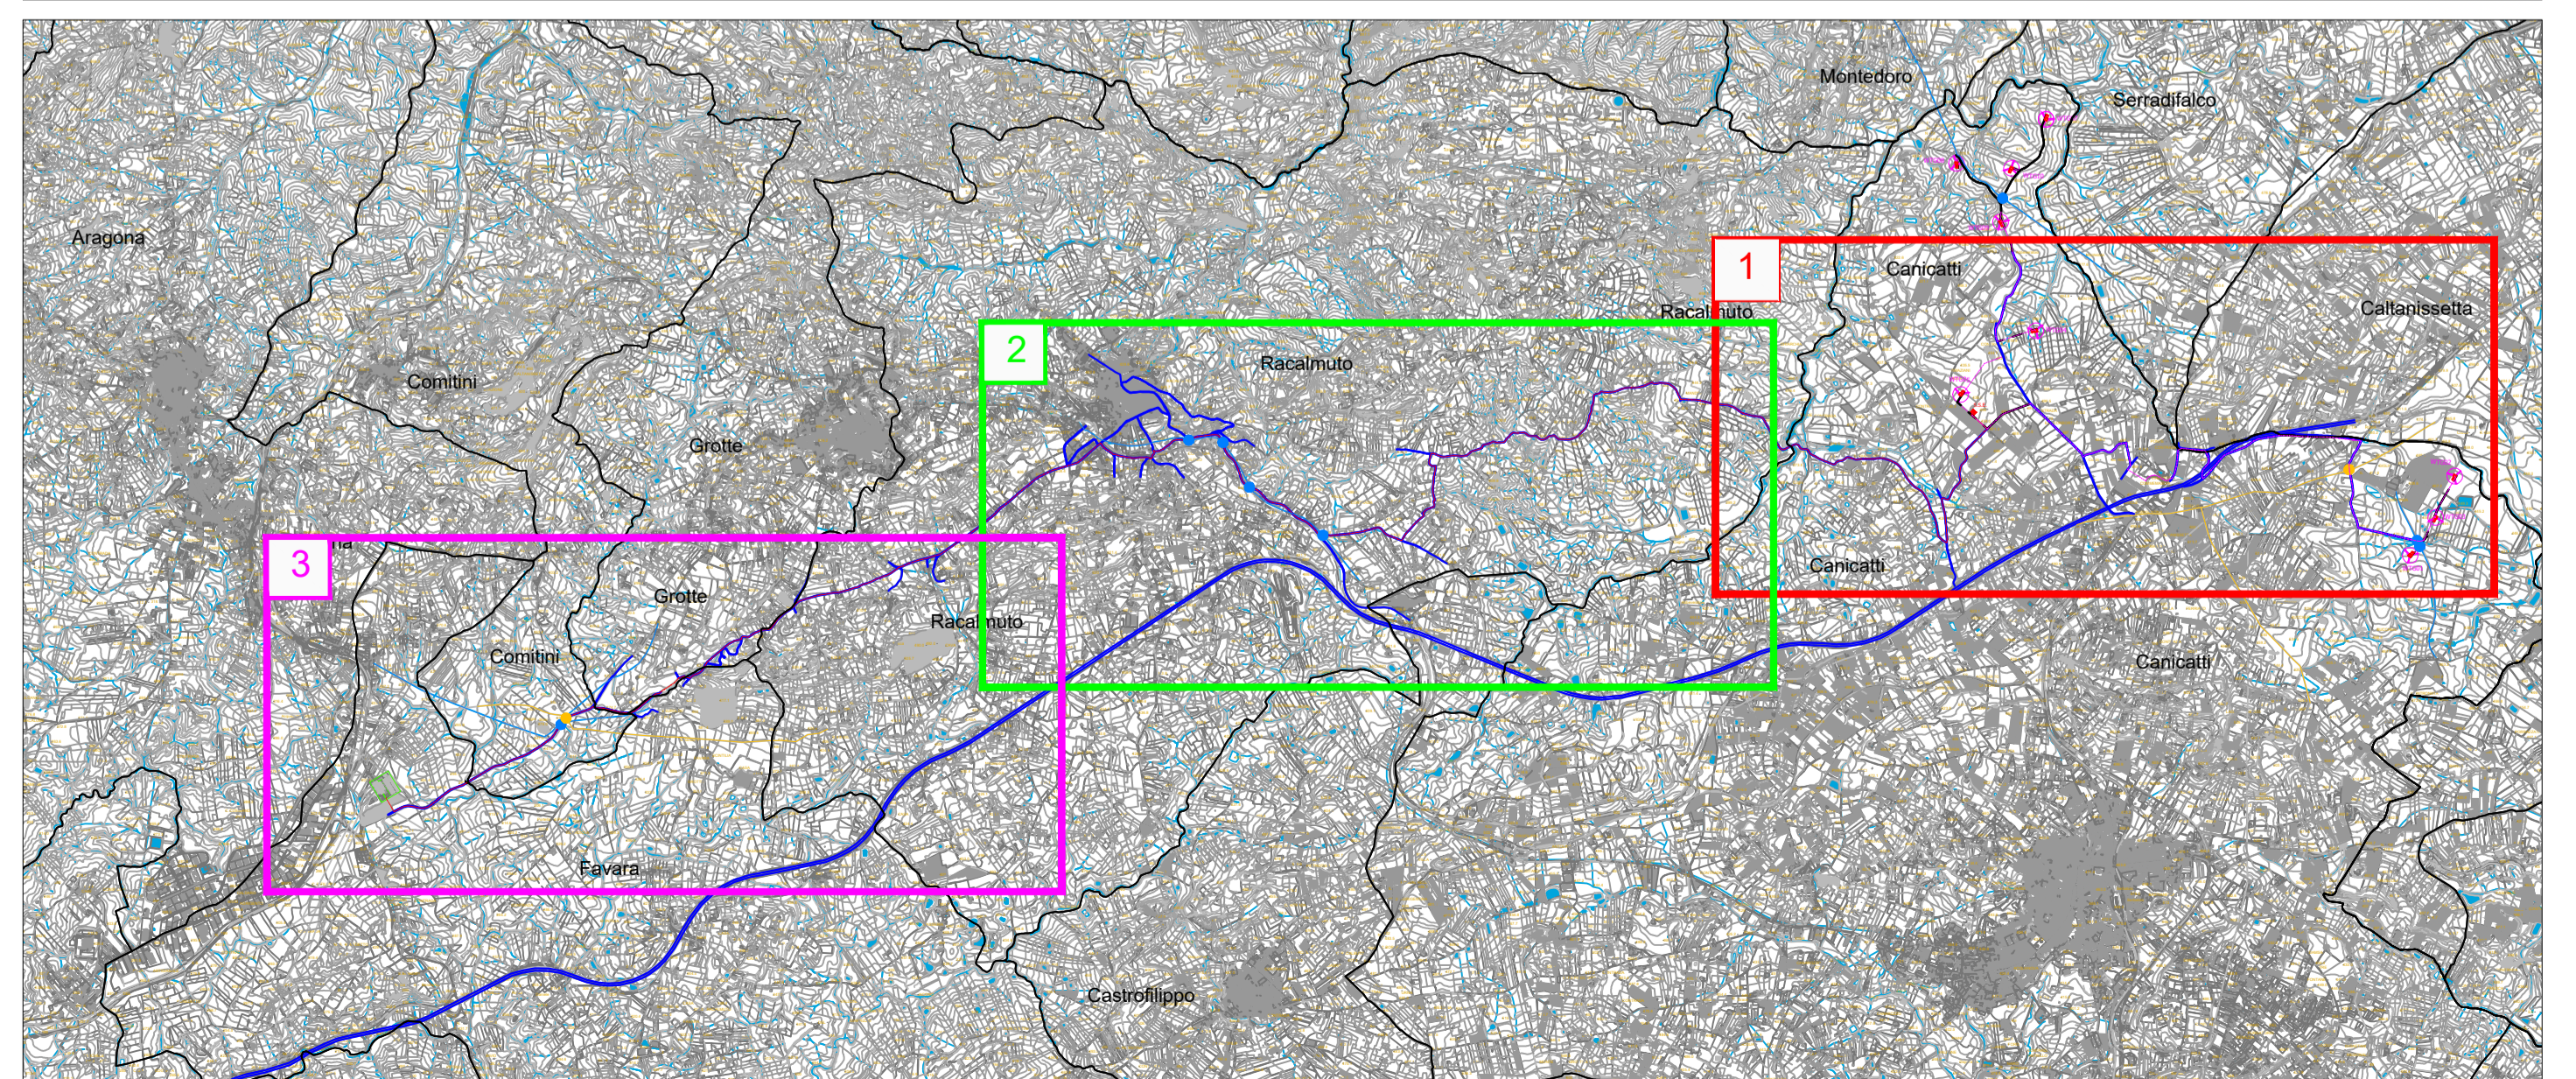
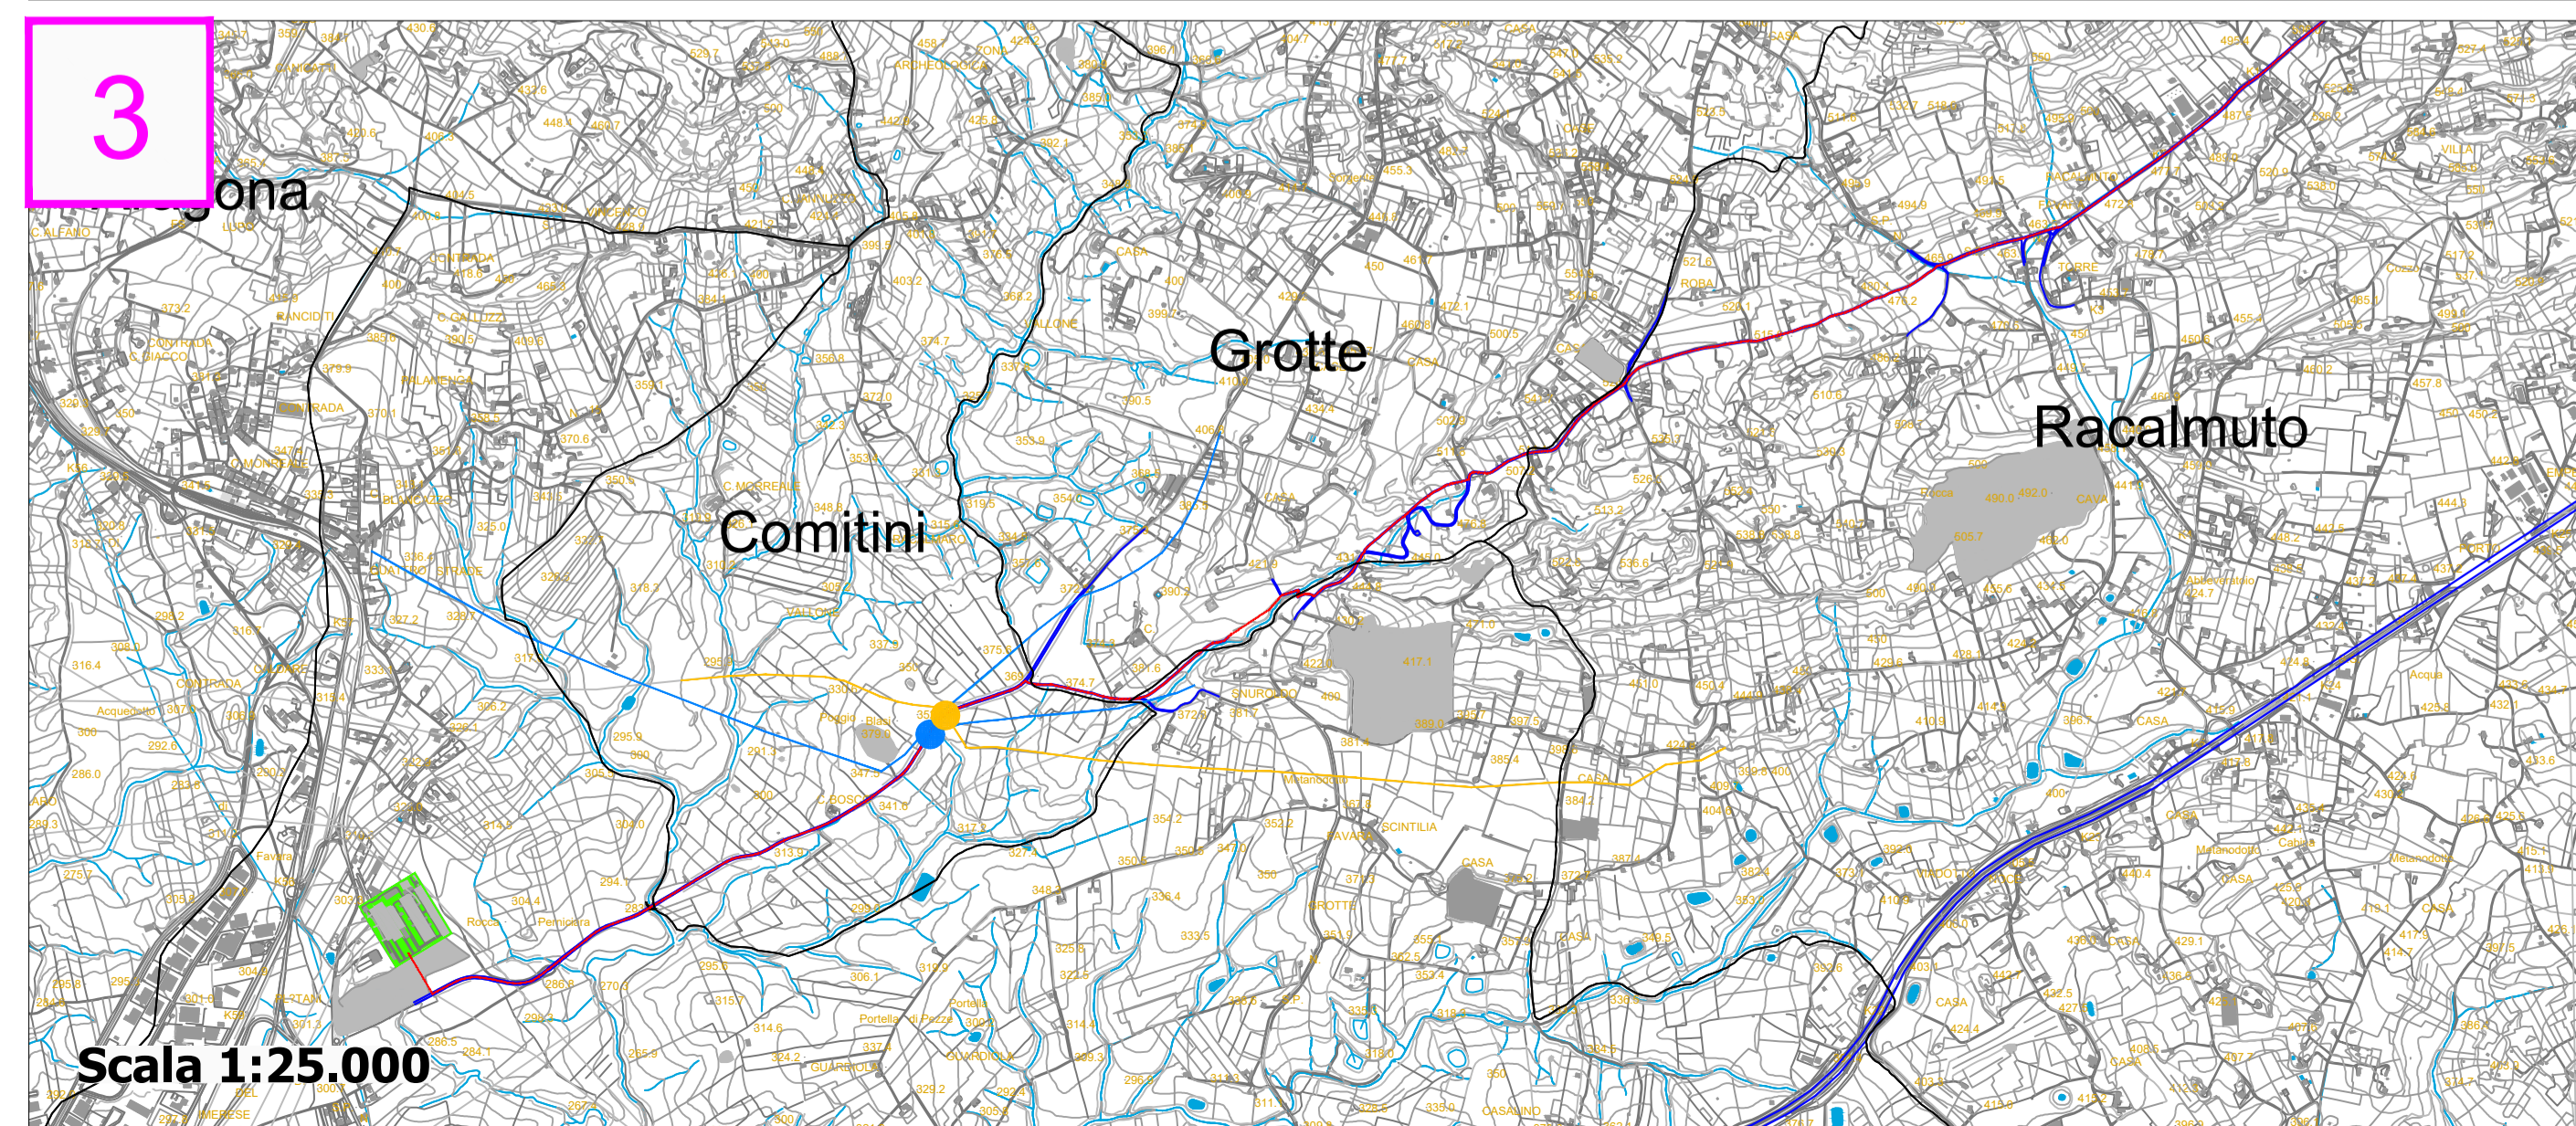
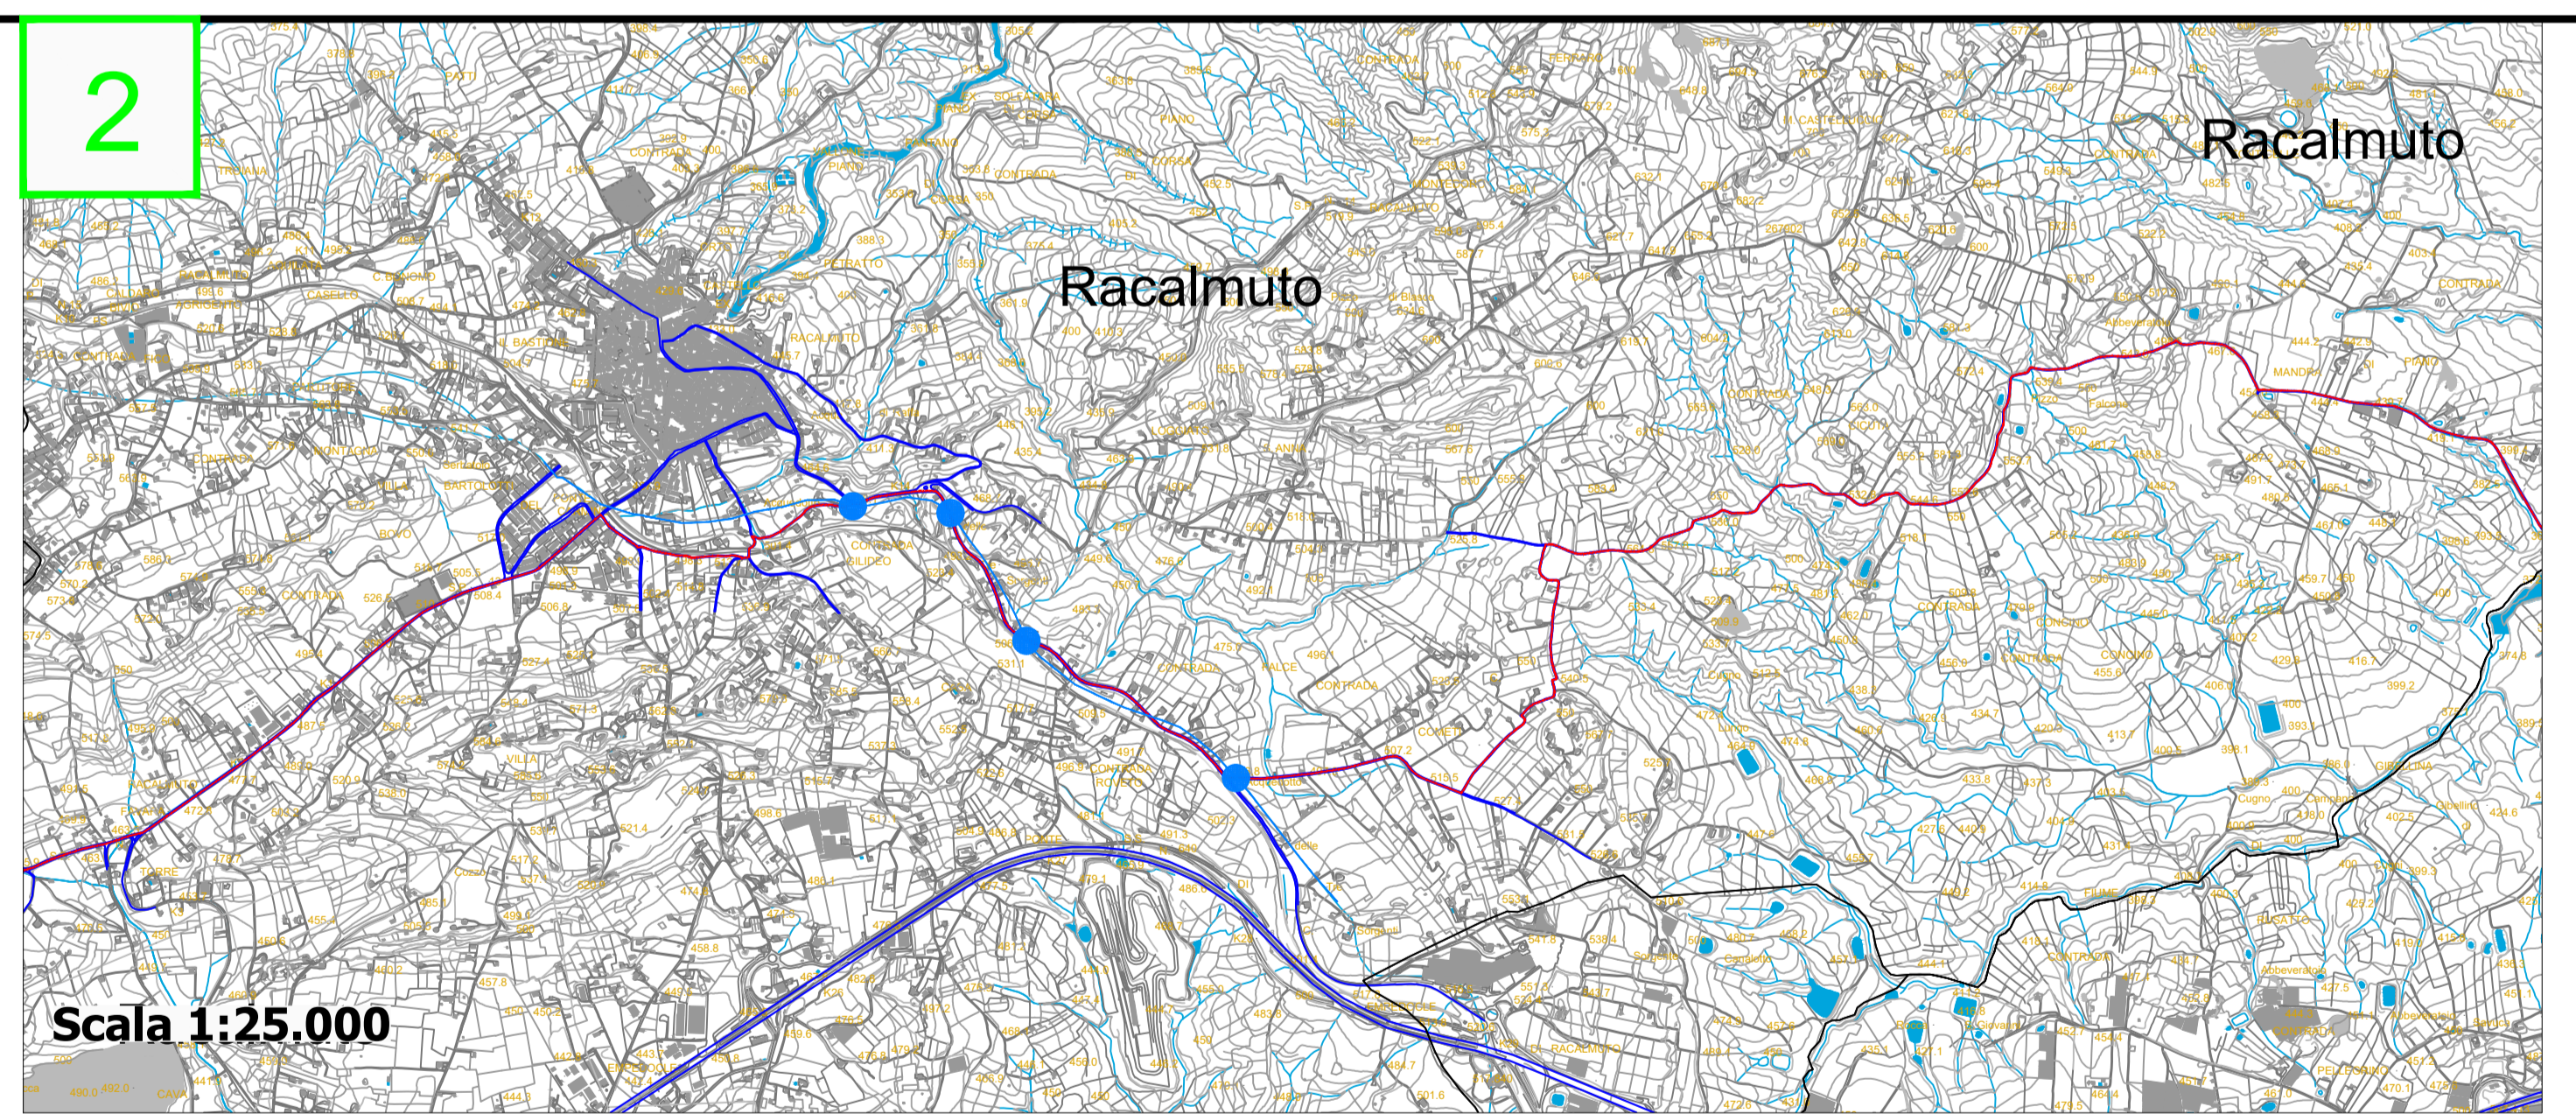
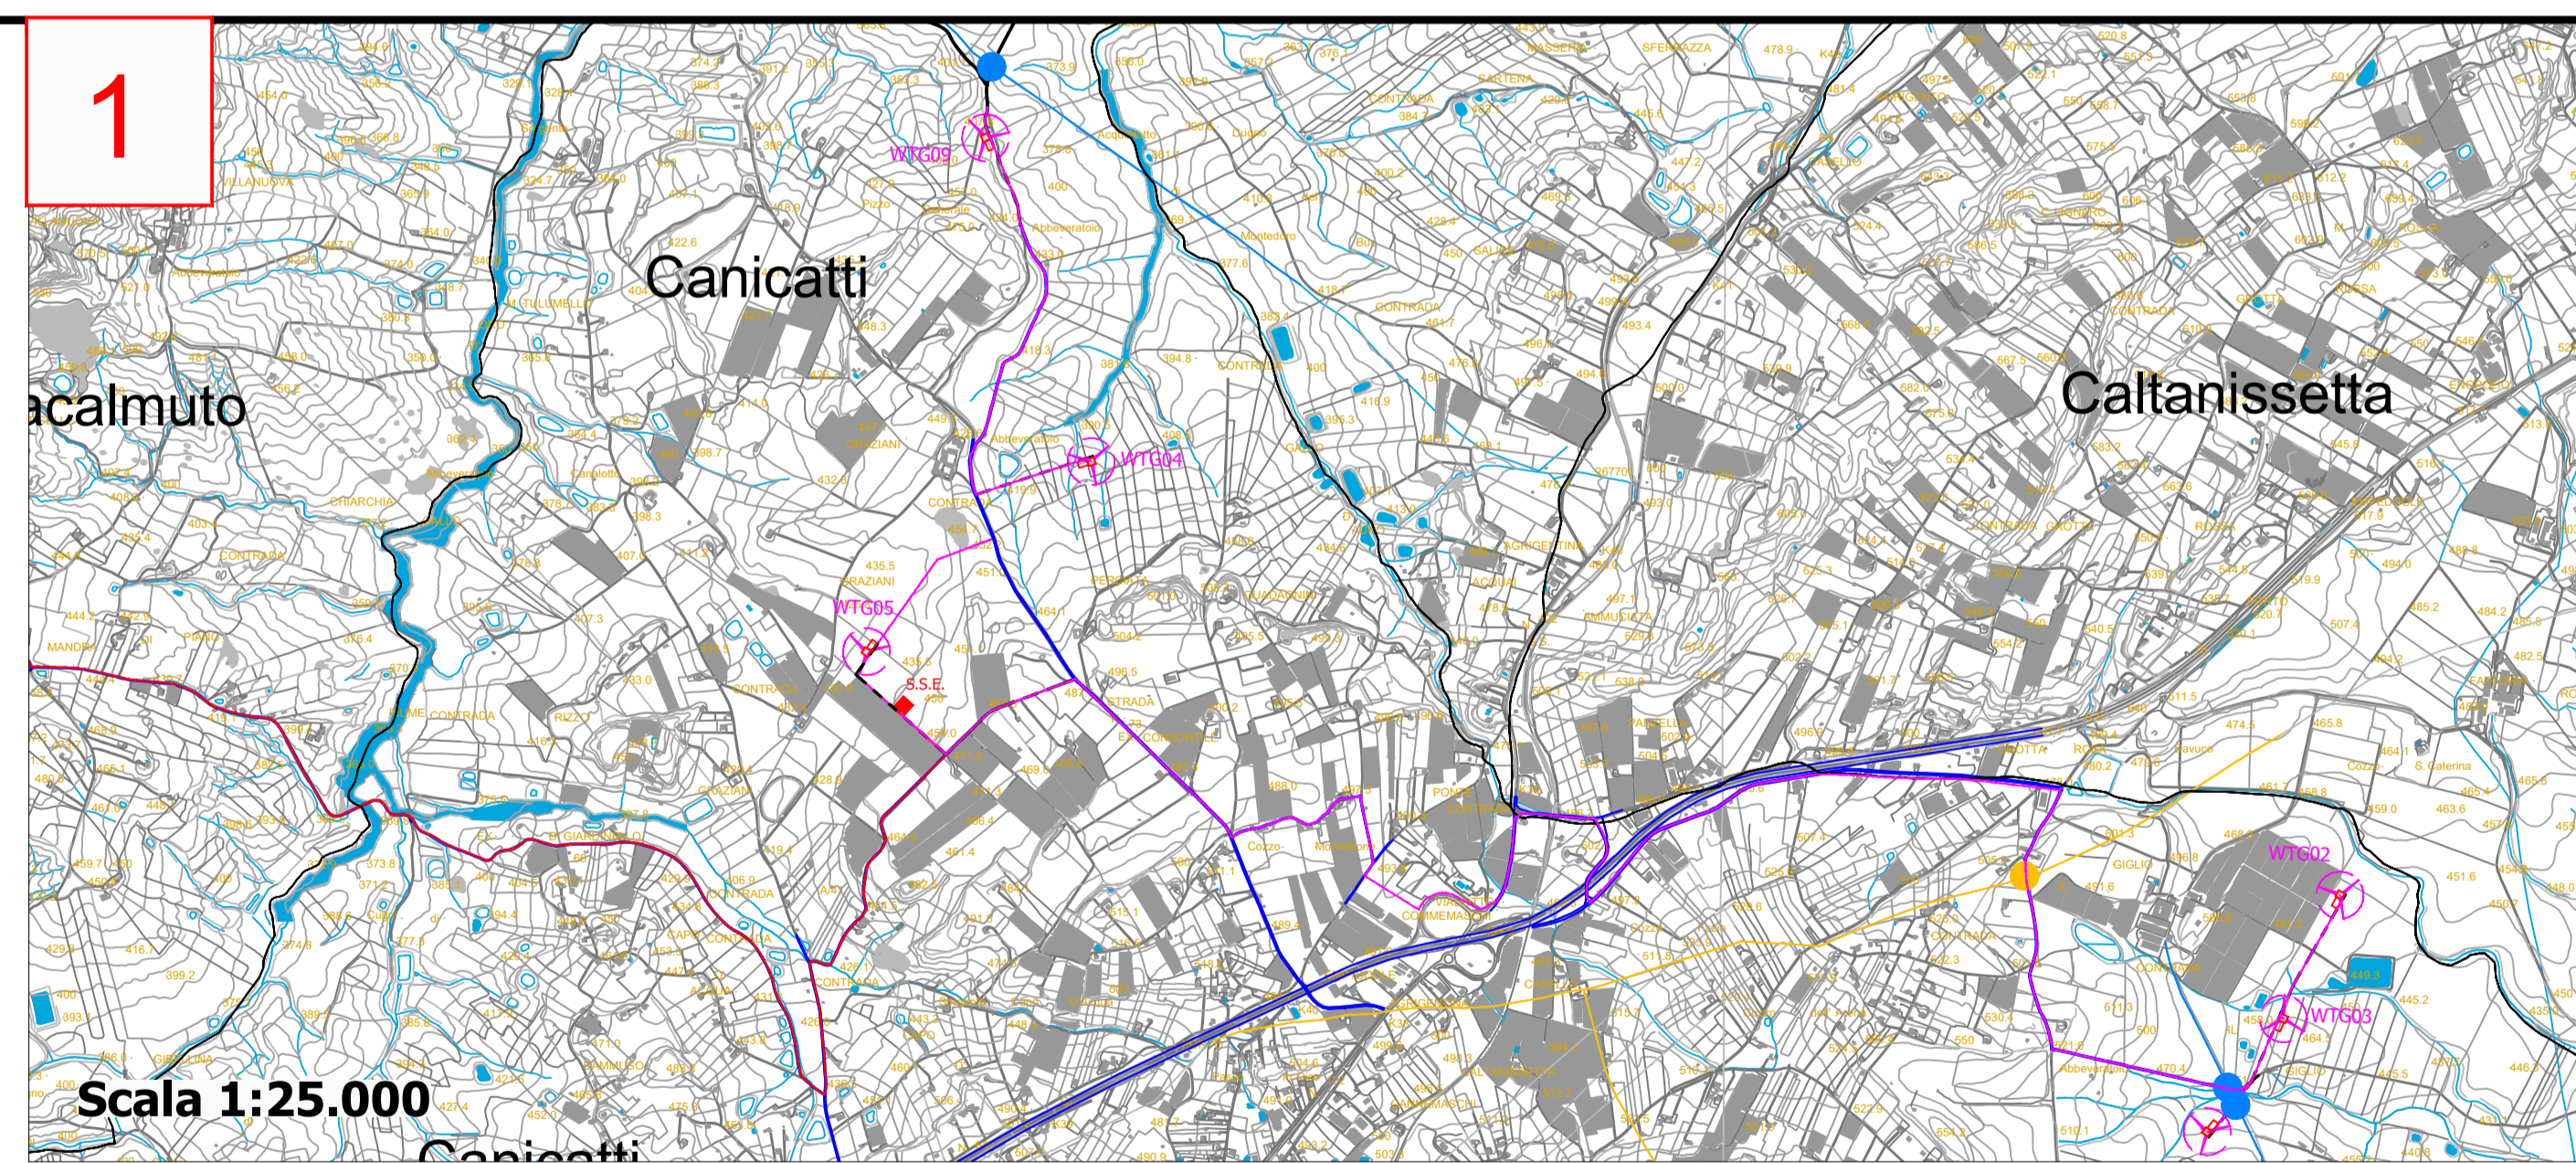
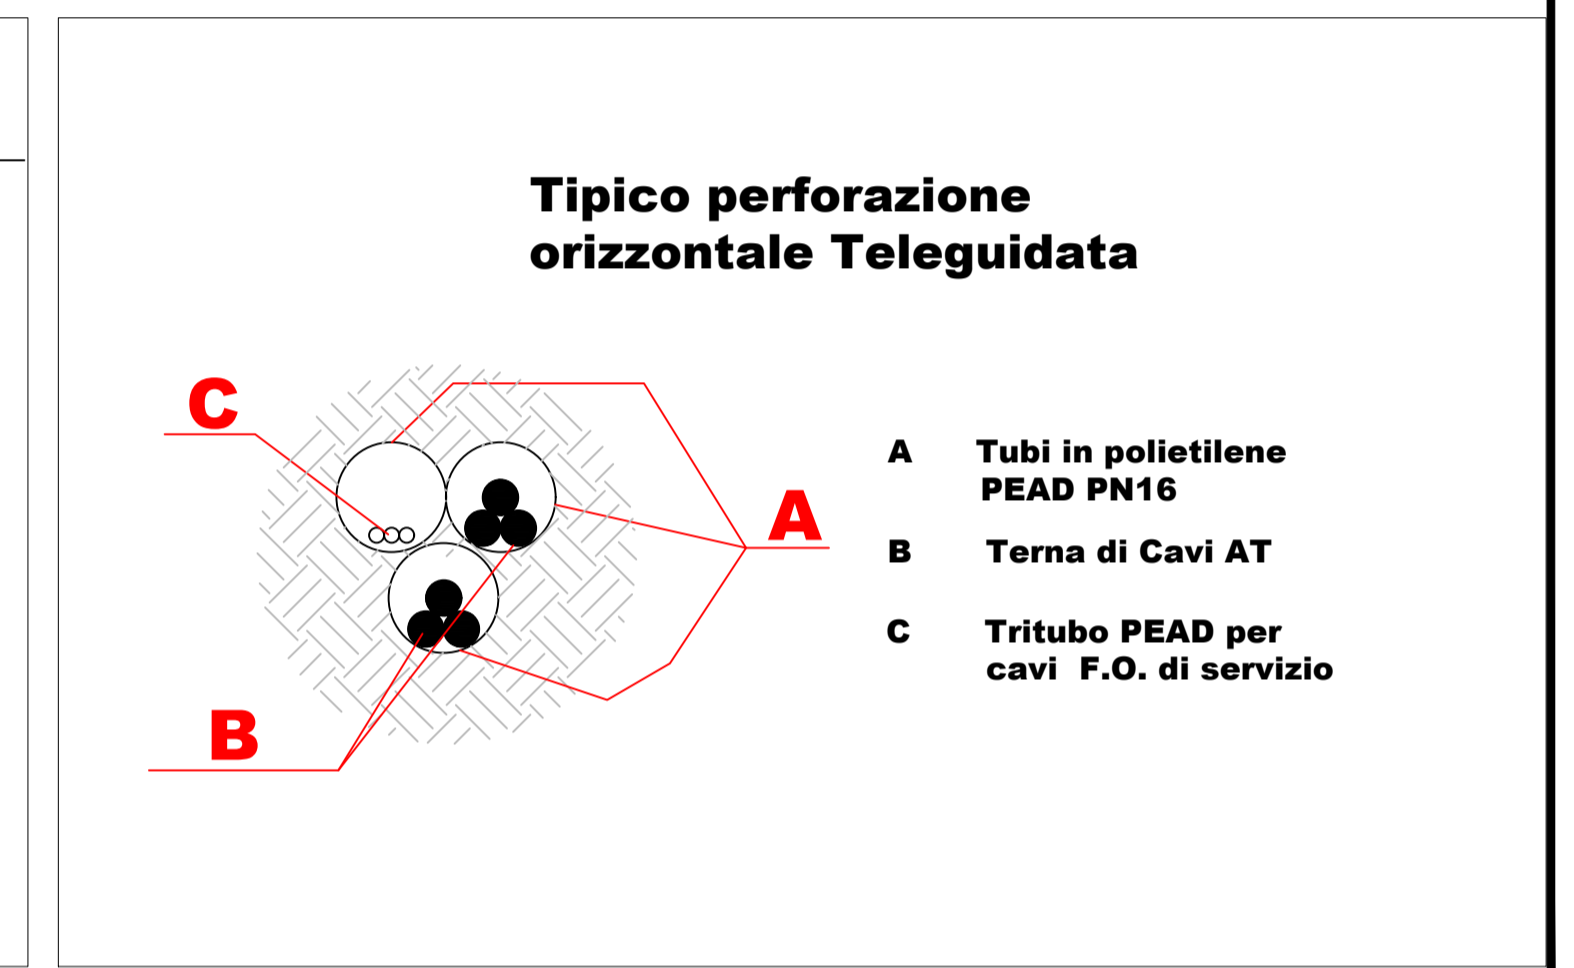
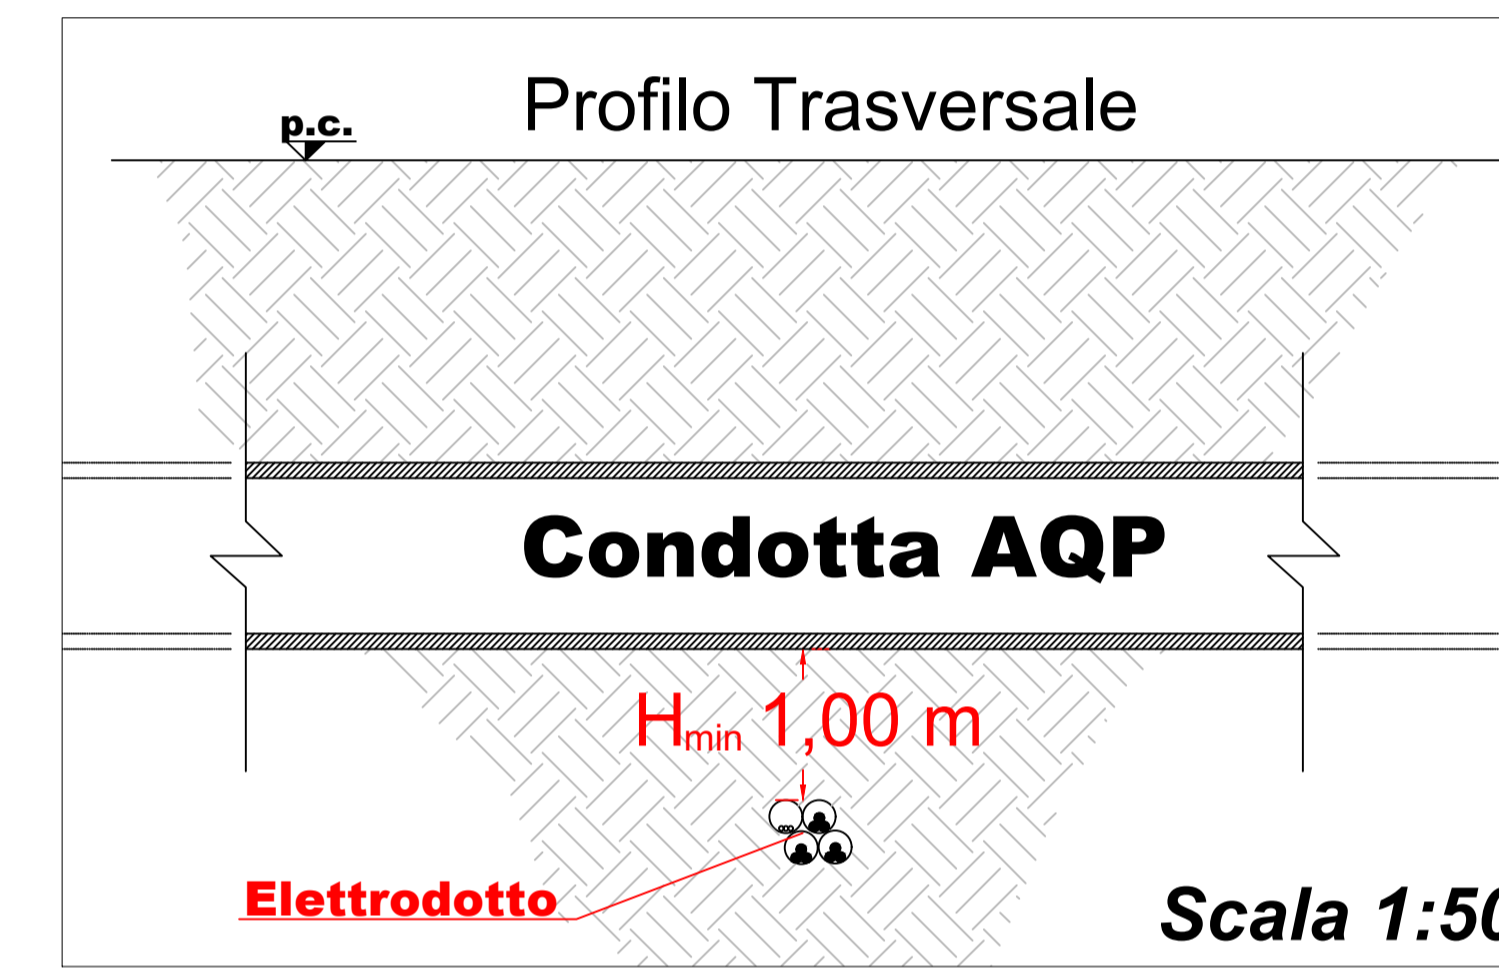
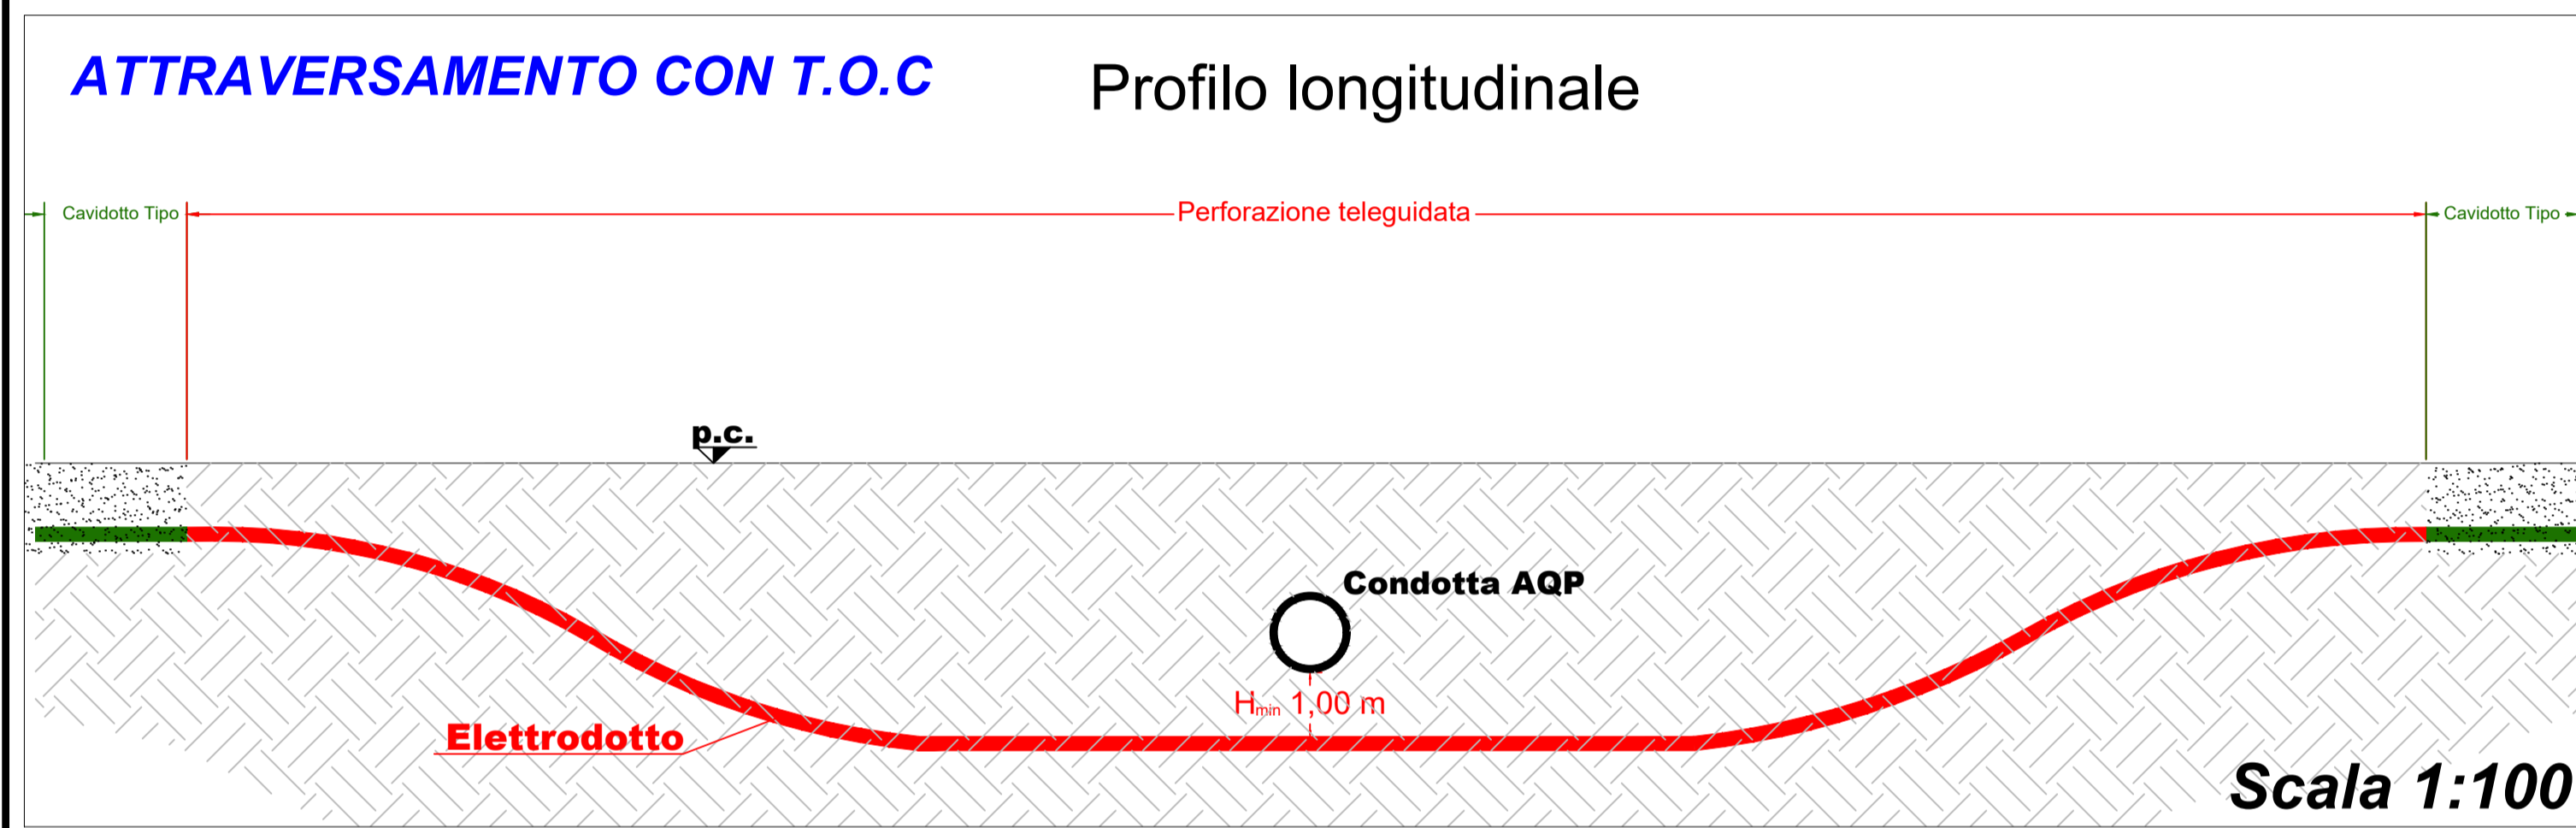
PARTICOLRI TIPOLOGICI INTERFERENZE CAVIDOTTO CON METANODOTTO



Legenda

-  Aerogeneratore
-  Visualizzazione Piazzola
-  Viabilità Esistente
-  Limite Comunale
-  Elettrodotta interrato Interno al Parco Eolico
-  Elettrodotta interrato Esterno al Parco Eolico
-  Metanodotto
-  Acquedotto
-  Attraversamento Metanodotto
-  Attraversamento Acquedotto



PARTICOLRI TIPOLOGICI INTERFERENZE CAVIDOTTO CON ACQUEDOTTO



Committente: Akra Wind Srl
Via Sardegna, 40
00187 Roma
P.IVA/C.F. 16277251001

Titolo del Progetto: Parco Eolico Akra Wind sito nel Comune di Canicatti (AG)

Particolari tipologici di rispoluzione interferenze cavidotto - Sottoservizi -

N° Documento: IT-VesAKR-BFP-CW-DW-007
Scala: Varie

Progettista:

Tecnico
ing. Danilo POMONIO

Collaborazioni
ing. Milena MIGLIONICO
ing. Giulia CARELLA
ing. Tommaso MANCINI
ing. Margherita DEBERNARDIS
ing. Fabio MASTROSERIO
ing. Martino LAPENNA
ing. Nunzia ZECCHILLO
ing. Miriam MATARESE
ing. Roberta ALBANESE
ing. Mariano MARSEGLIA
ing. Giuseppe Federico ZINGARELLI
ing. Dionisio STAFFIERI

Responsabile Commessa
ing. Danilo POMONIO

REV	DATA	DESCRIZIONE	DISEGNATO	CONTROLLATO	APPROVATO
00	30/07/2022	Emissione	Staffieri	Miglionico	Pomponio
01					
02					
03					
04					
05					