



Committente:
Akra Wind Srl
Via Sardegna, 40
00187 Roma
P.IVA/C.F. 16277251001

Titolo del Progetto:
Parco Eolico Akra Wind sito nel Comune di Canicatti (AG)

Documento:
Carta delle aree non idonee per impianti a fonte rinnovabile

N° Documento:
IT-VesAKR-BFP-ENV-DW-001

Scala: 1:20.000 Foglio: 1/2

Progettista:
BFP
Via degli Anziani, 8
70028 Polignano (BA) - Italy
tel. +39 080 808042
www.bfpgruppo.net - info@bfpgruppo.net
Azienda con Sistema di Gestione Certificato
UNI EN ISO 9001:2015
UNI EN ISO 14001:2015
UNI ISO 45001:2018


Tecnico
ing. Danilo POMPONIO

Collaborazioni
ing. Milena MIGLIONICO
ing. Giulia CARELLA
ing. Tommaso MANCINI
ing. Margherita DEBERNARDIS
ing. Fabio MASTROSERIO
ing. Martino LAPENNA
ing. Nunzia ZECCHILLO
ing. Miriam MATARESE
ing. Roberta ALBANESE
ing. Mariano MARSEGLIA
ing. Giuseppe Federico ZINGARELLI
ing. Dionisio STAFFIERI

Responsabile commessa
ing. Danilo POMPONIO

REV	DATA	DESCRIZIONE	DISEGNATO	CONTROLLATO	APPROVATO
00	30/07/2022	Emissione	Debernardis	Miglionico	Pomponio
01					
02					
03					
04					
05					

- LEGENDA**
-  Aerogeneratori e piazzola definitiva
 - Aree Non Idonee**
 -  Siti archeologici
 -  Vincoli Archeologici art. 10, D.Lgs. 42/04
 -  Aree laghi 300m, art.142, lett. b, D.Lgs. 42/04
 -  Aree fiumi 150 m, art. 142, lett. c, D.Lgs. 42/04
 -  Aree boscate art. 142, lett. g, D.Lgs. 42/04
 -  Aree tutelate art. 136, D.Lgs. 42/04 [Immobili ed aree di notevole interesse pubblico]
 -  Aree tutelate art. 134, lett. c, D.Lgs. 42/04 [Ulteriori aree di interesse pubblico]
 -  Pietre da guado (Stepping stones) - Rete Ecologica Siciliana
 -  Aree a pericolosità geomorfologica "molto elevata" (P4) ed "elevata" (P3) individuate dal PAI

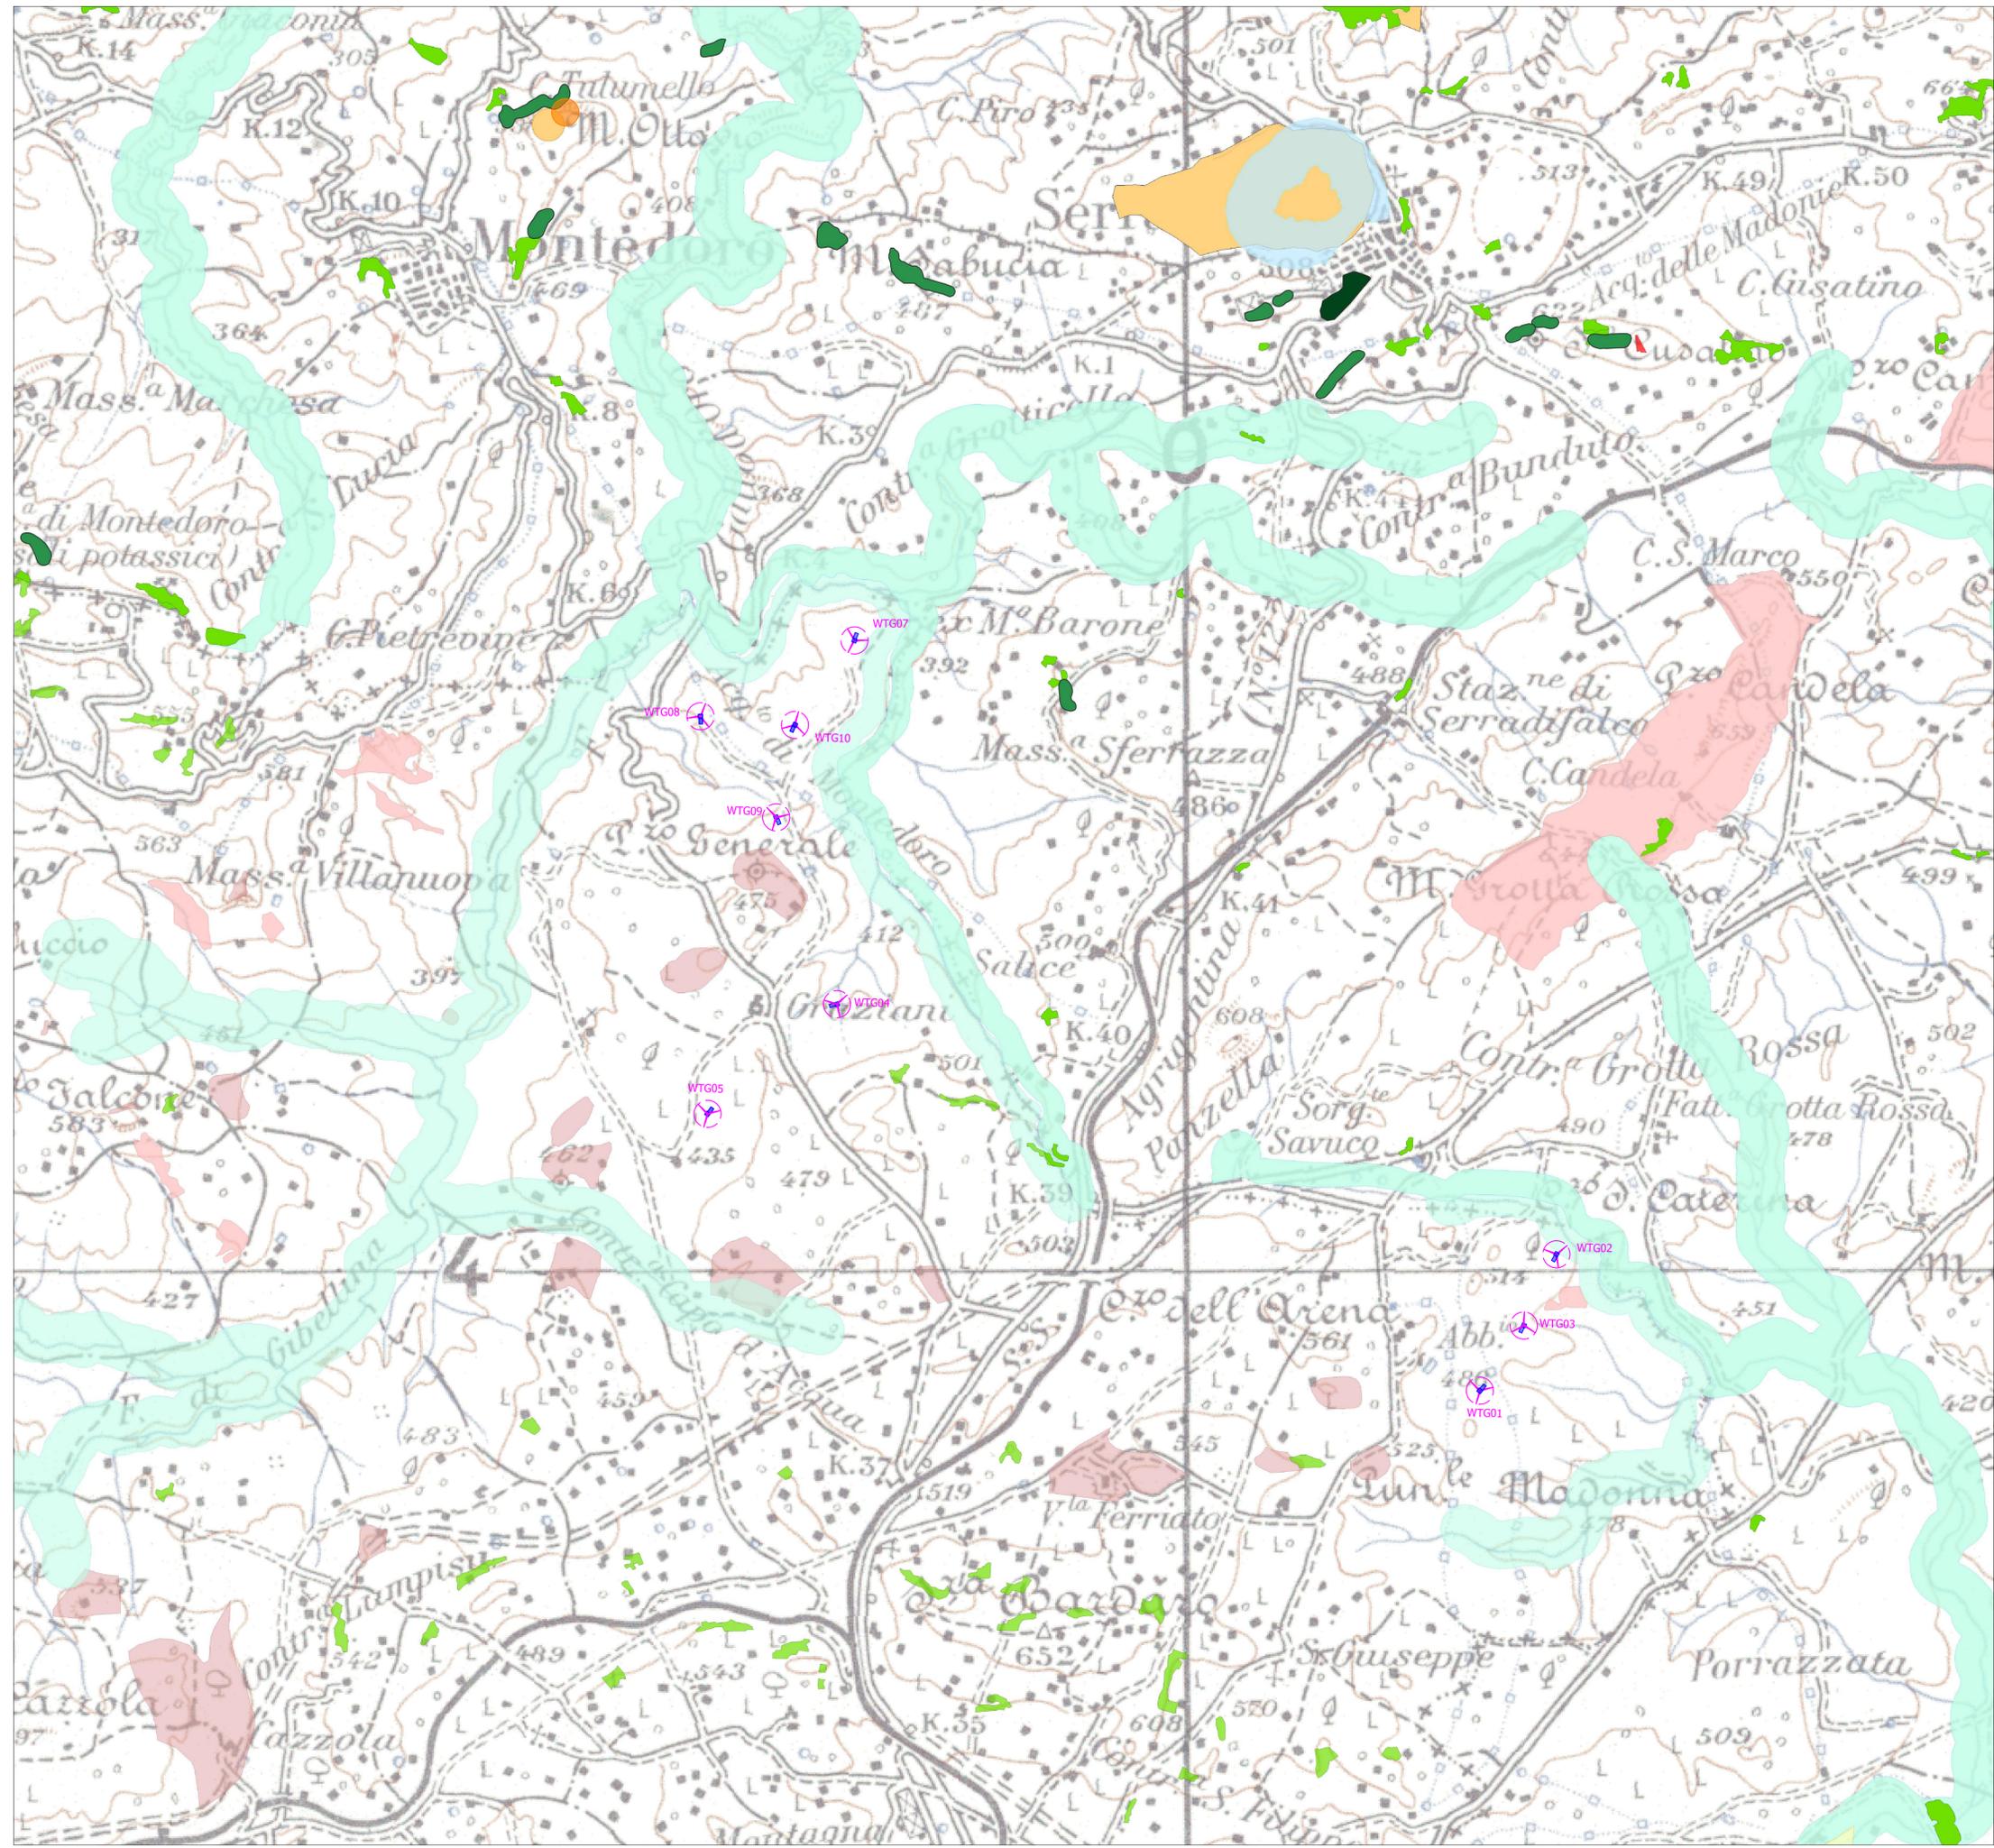



Committente:
Akra Wind Srl
Via Sardegna, 40
00187 Roma
P.IVA/C.F. 16277251001

Titolo del Progetto:
Parco Eolico Akra Wind sito nel Comune di Canicatti (AG)

Documento:
Carta delle aree non idonee per impianti a fonte rinnovabile

N° Documento:
IT-VesAKR-BFP-ENV-DW-001

Scala: 1:20.000 Foglio: 2/2

Progettista:
BFP
Via Degli Anziani, 8
70026 Polignano (BA) - Italy
tel. +39 080 9808043
www.bfpgroup.net - info@bfpgroup.net
Azienda con Sistema di Gestione Certificato
UNI EN ISO 9001:2015
UNI EN ISO 14001:2015
UNI ISO 45001:2018

Tecnico
ing. Danilo POMPONIO

Collaborazioni
ing. Milena MIGLIONICO
ing. Giulia CARELLA
ing. Tommaso MANCINI
ing. Margherita DEBERNARDIS
ing. Fabio MASTROSERIO
ing. Martino LAPENNA
ing. Nunzia ZECCHILLO
ing. Miriam MATARRESE
ing. Roberta ALBANESE
ing. Mariano MARSEGLIA
ing. Giuseppe Federico ZINGARELLI
ing. Dionisio STAFFIERI

Responsabile commessa
ing. Danilo POMPONIO

REV	DATA	DESCRIZIONE	DISEGNATO	CONTROLLATO	APPROVATO
00	30/07/2022	Emissione	Debernardis	Miglionico	Pomponio
01					
02					
03					
04					
05					

LEGENDA

Aerogeneratori e piazzola definitiva

Aree di Attenzione

Aree a pericolosità geomorfologica media (P2), moderata (P1) e bassa (P0) individuate dal PAI

Vincolo Idrogeologico

