

Planimetria Stato di Fatto
 Intersezione via Melen

SCALA 1:500



Foto 1




Foto 2



Foto 3

Foto 4

Foto 5

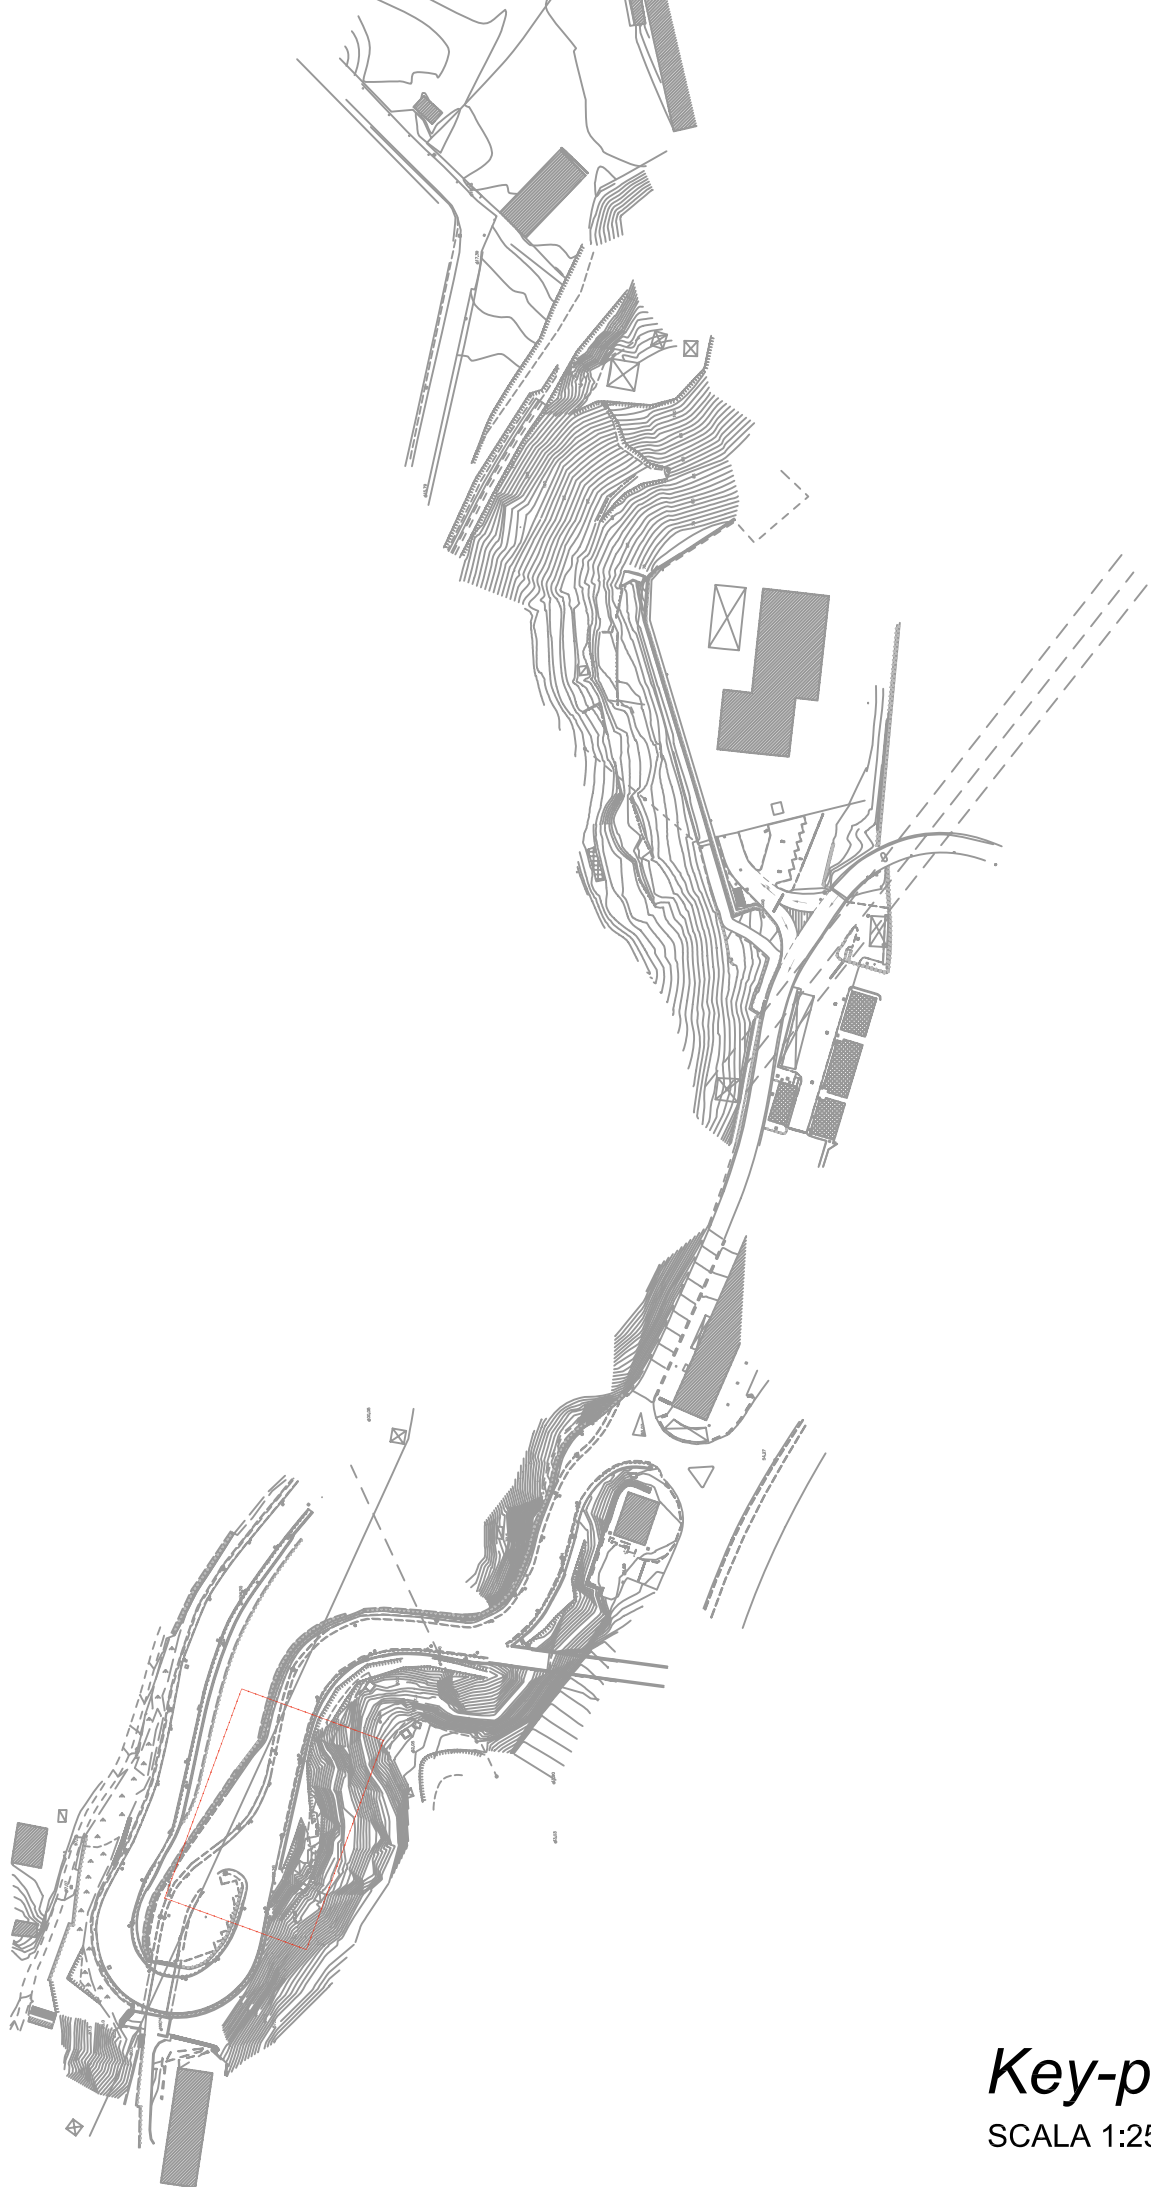

Key-plan
 SCALA 1:2500

COMMITTENTE:



ALTA SORVEGLIANZA:



GENERAL CONTRACTOR:



INFRASTRUTTURE FERROVIARIE STRATEGICHE DEFINITE DALLA
 LEGGE OBIETTIVO N.443/01

TRATTA A.V./A.C. TERZO VALICO DEI GIOVI
 PROGETTO ESECUTIVO

NUOVA VIABILITA' TRATTA VIA ERZELLI - VIA BORZOLI
 PARTE STRADALE

ROTATORIA VIA MELEN

Planimetria stato attuale con inquadramento fotografico

GENERAL CONTRACTOR		DIRETTORE LAVORI		SCALA:
Consorzio Cociv Ing. G. Guagnozzi				1:500

COMMESSA	LOTTO	FASE	ENTE	TIPO DOC.	OPERA/DISCIPLINA	PROGR.	REV.
IG51	01	E	CV	P8	NV0102	005	A

PROGETTAZIONE							
Rev.	Descrizione emissione	Redatto	Data	Verificato	Data	Progettista Integratore	IL PROGETTISTA
A00	Prima emissione	Vega Eng.	25/06/2012	Ing. F. Colla	27/06/2012	E. Pagani	Ing. E. GHISLANDI



n. Elab.

Nome File: IG51-01-E-CV-P8-NV-01-02-005-A00
 CUP: F81H92000000008

Scala di plot: 1: