


PROFILO LONGITUDINALE ASSE ANELLO ROTATORIA

Scala 1:1000-1:100

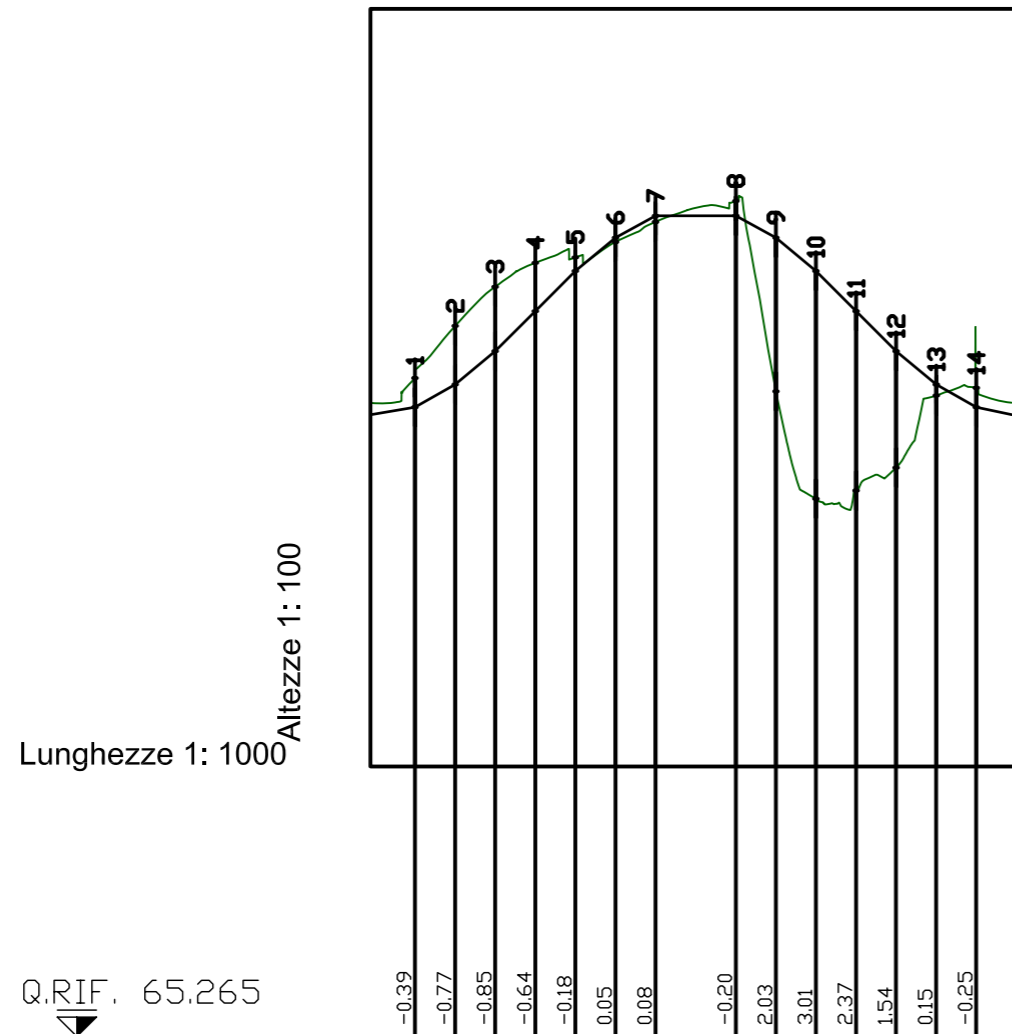

No. SEZIONI	1	2	3	4	5	6	7	8	9	10	11	12	13	14
DISTANZE PROGRESSIVE	5.896	11.215	16.501	21.811	27.098	32.408	37.702	48.324	53.627	58.912	64.223	69.509	74.820	80.114
DISTANZE PARZIALI		5.319	5.286	5.311	5.286	5.311	5.294	10.622	5.303	5.286	5.311	5.286	5.311	5.294
QUOTE TERRENO	73.975	74.664	75.182	75.499	75.571	75.775	76.041	76.315	73.800	72.378	72.486	72.790	73.744	73.845
QUOTE PROGETTO	73.590	73.890	74.330	74.860	75.390	75.830	76.120	76.120	75.830	75.390	74.860	74.330	73.890	73.590
ETTOMETRICHE	0													

COMMITTENTE:



ALTA SORVEGLIANZA:



GENERAL CONTRACTOR:



INFRASTRUTTURE FERROVIARIE STRATEGICHE DEFINITE DALLA LEGGE OBIETTIVO N.443/01

TRATTA A.V./A.C. TERZO VALICO DEI GIOVI
PROGETTO ESECUTIVO

NUOVA VIABILITA' TRATTA VIA ERZELLI - VIA BORZOLI
PARTE STRADALE

ROTATORIA VIA MELEN

Progilo longitudinale anello rotatoria

GENERAL CONTRACTOR Consorzio Cociv Ing. G. Guagnozzi	DIRETTORE LAVORI	SCALA: 1:1000/100
--	------------------	----------------------

COMMESSA IG51	LOTTO 01	FASE E	ENTE CV	TIPO DOC. FZ	OPERA/DISCIPLINA NV0102	PROGR. 002	REV. A
-------------------------	--------------------	------------------	-------------------	------------------------	-----------------------------------	----------------------	------------------

PROGETTAZIONE								
Rev.	Descrizione emissione	Redatto	Data	Verificato	Data	Progettista Integratore	Data	IL PROGETTISTA
A00	Prima emissione	Vega Eng.	25/06/2012	Ing. F. Colla	27/06/2012	E. Pagani	29/06/2012	Ing. E. GHISLANDI



n. Elab.

Nome File: IG51-01-E-CV-FZ-NV-01-02-002-A00

CUP: F81H92000000008