




**Sezione tipo Rotatoria**  
SCALA 1:100

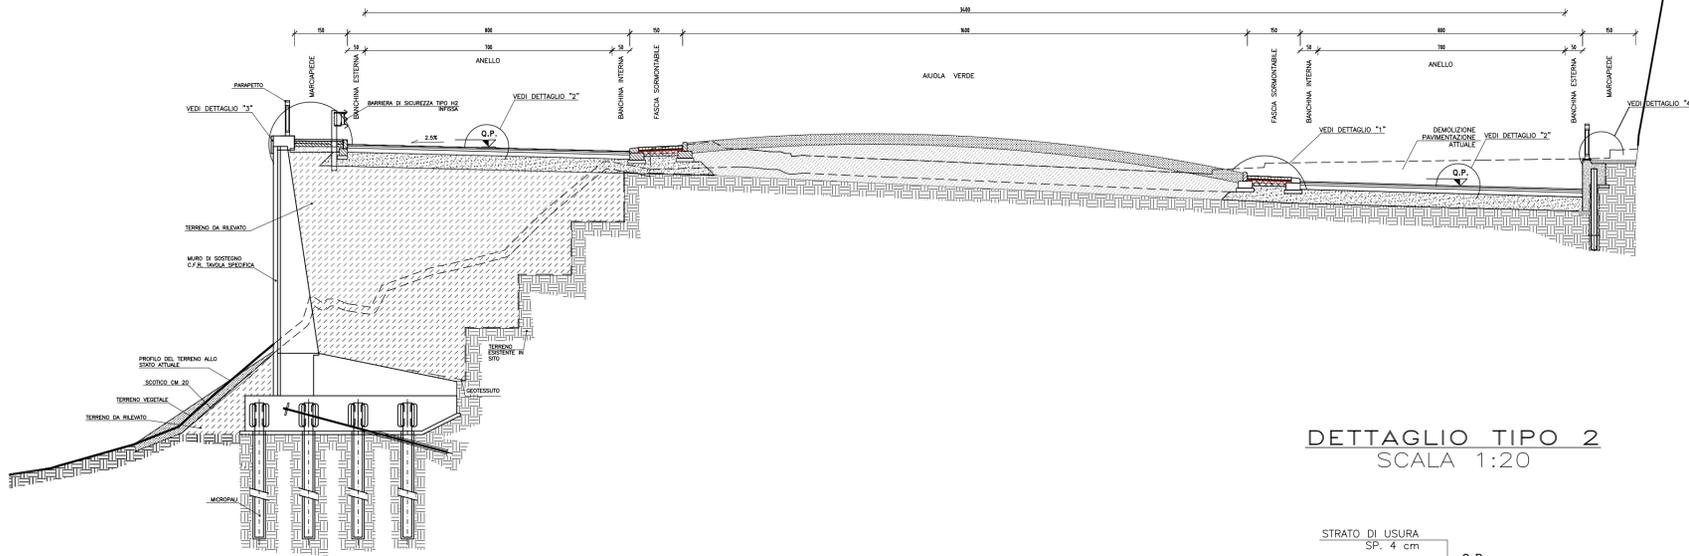


**DETTAGLIO TIPO 1**  
SCALA 1:20

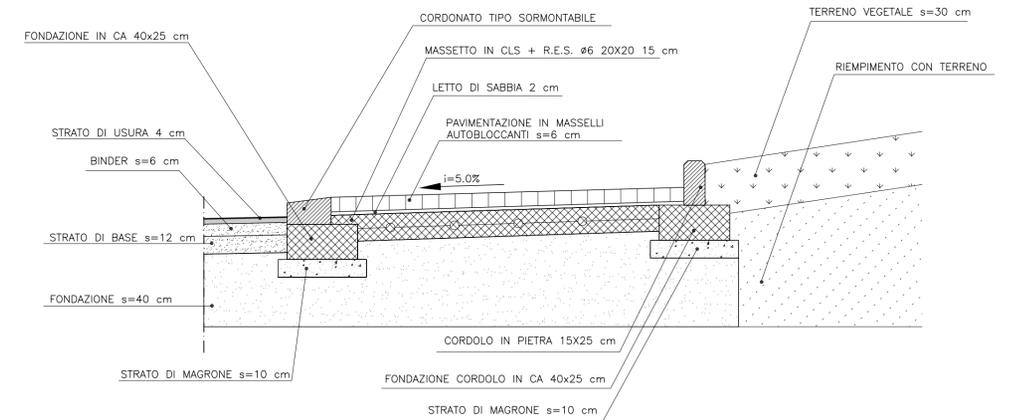


**DETTAGLIO TIPO 2**  
SCALA 1:20

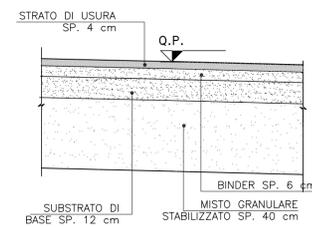


**DETTAGLIO TIPO 3**  
SCALA 1:20

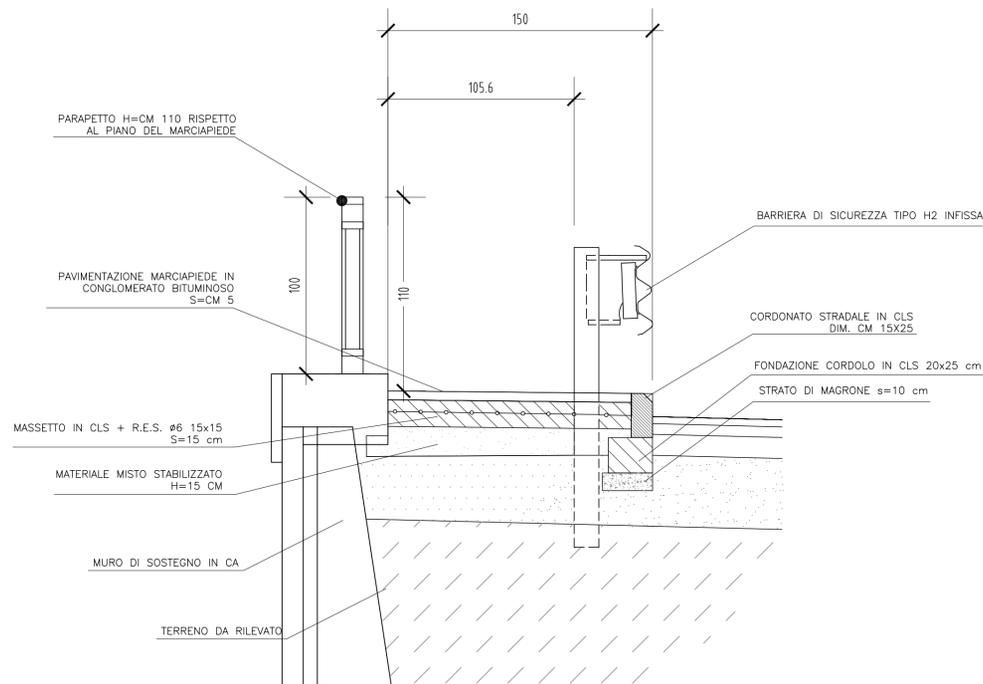

**DETTAGLIO TIPO 4**  
SCALA 1:20

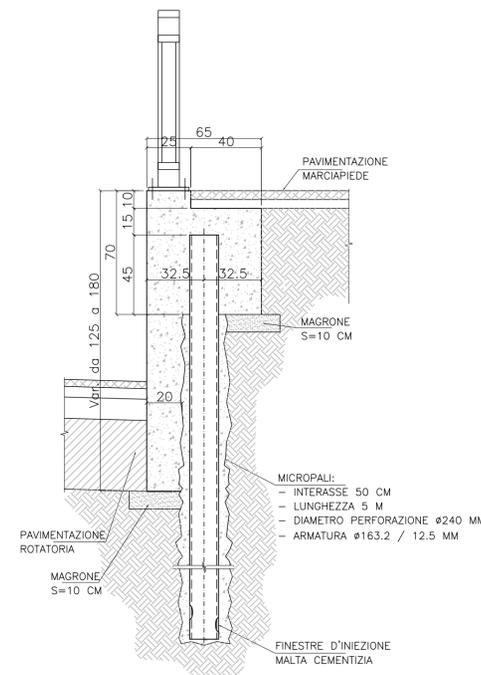

**DETTAGLIO TIPO ISOLA SPARTITRAFFICO**  
SCALA 1:20

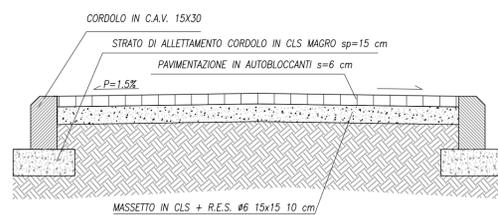

COMMITTENTE: **RFI RETE FERROVIARIA ITALIANA GRUPPO FERROVIE DELLO STATO ITALIANE**

ALTA Sorveglianza: **ITALFERR GRUPPO FERROVIE DELLO STATO ITALIANE**

GENERAL CONTRACTOR: **COCIV Consorzio Collegamenti Integrati Veloci**

INFRASTRUTTURE FERROVIARIE STRATEGICHE DEFINITE DALLA LEGGE OBIETTIVO N.443/01

TRATTA A.V./A.C. TERZO VALICO DEI GIOVI

PROGETTO ESECUTIVO

NUOVA VIABILITA' TRATTA VIA ERZELLI - VIA BORZOLI

PARTE STRADALE

ROTATORIA VIA MELEN

Sezioni tipo e particolari

GENERAL CONTRACTOR <b>Cociv</b> Ing. G. Guagnozzi	DIRETTORE LAVORI	SCALA: 1:100/20
COMMESSA <b>IG51</b>	LOTTO <b>01</b>	FASE <b>E</b>
ENTE <b>CV</b>	TIPO DOC. <b>WZ</b>	OPERA/DISCIPLINA <b>NV0102</b>
PROGR. <b>002</b>	REV. <b>A</b>	

Rev.	Descrizione emissione	Redatto	Data	Verificato	Data	Progettista Integratore	Data	IL PROGETTISTA
A00	Prima emissione	Vega Eng.	25/06/2012	Ing. F. Colla	27/06/2012	E. Paganì	29/06/2012	Ing. E. GHISLANDI

n. Elab. \_\_\_\_\_ Nome File: IG51-01-E-CV-WZ-NV-01-02-002-A00 CUP: F81H8200000008