

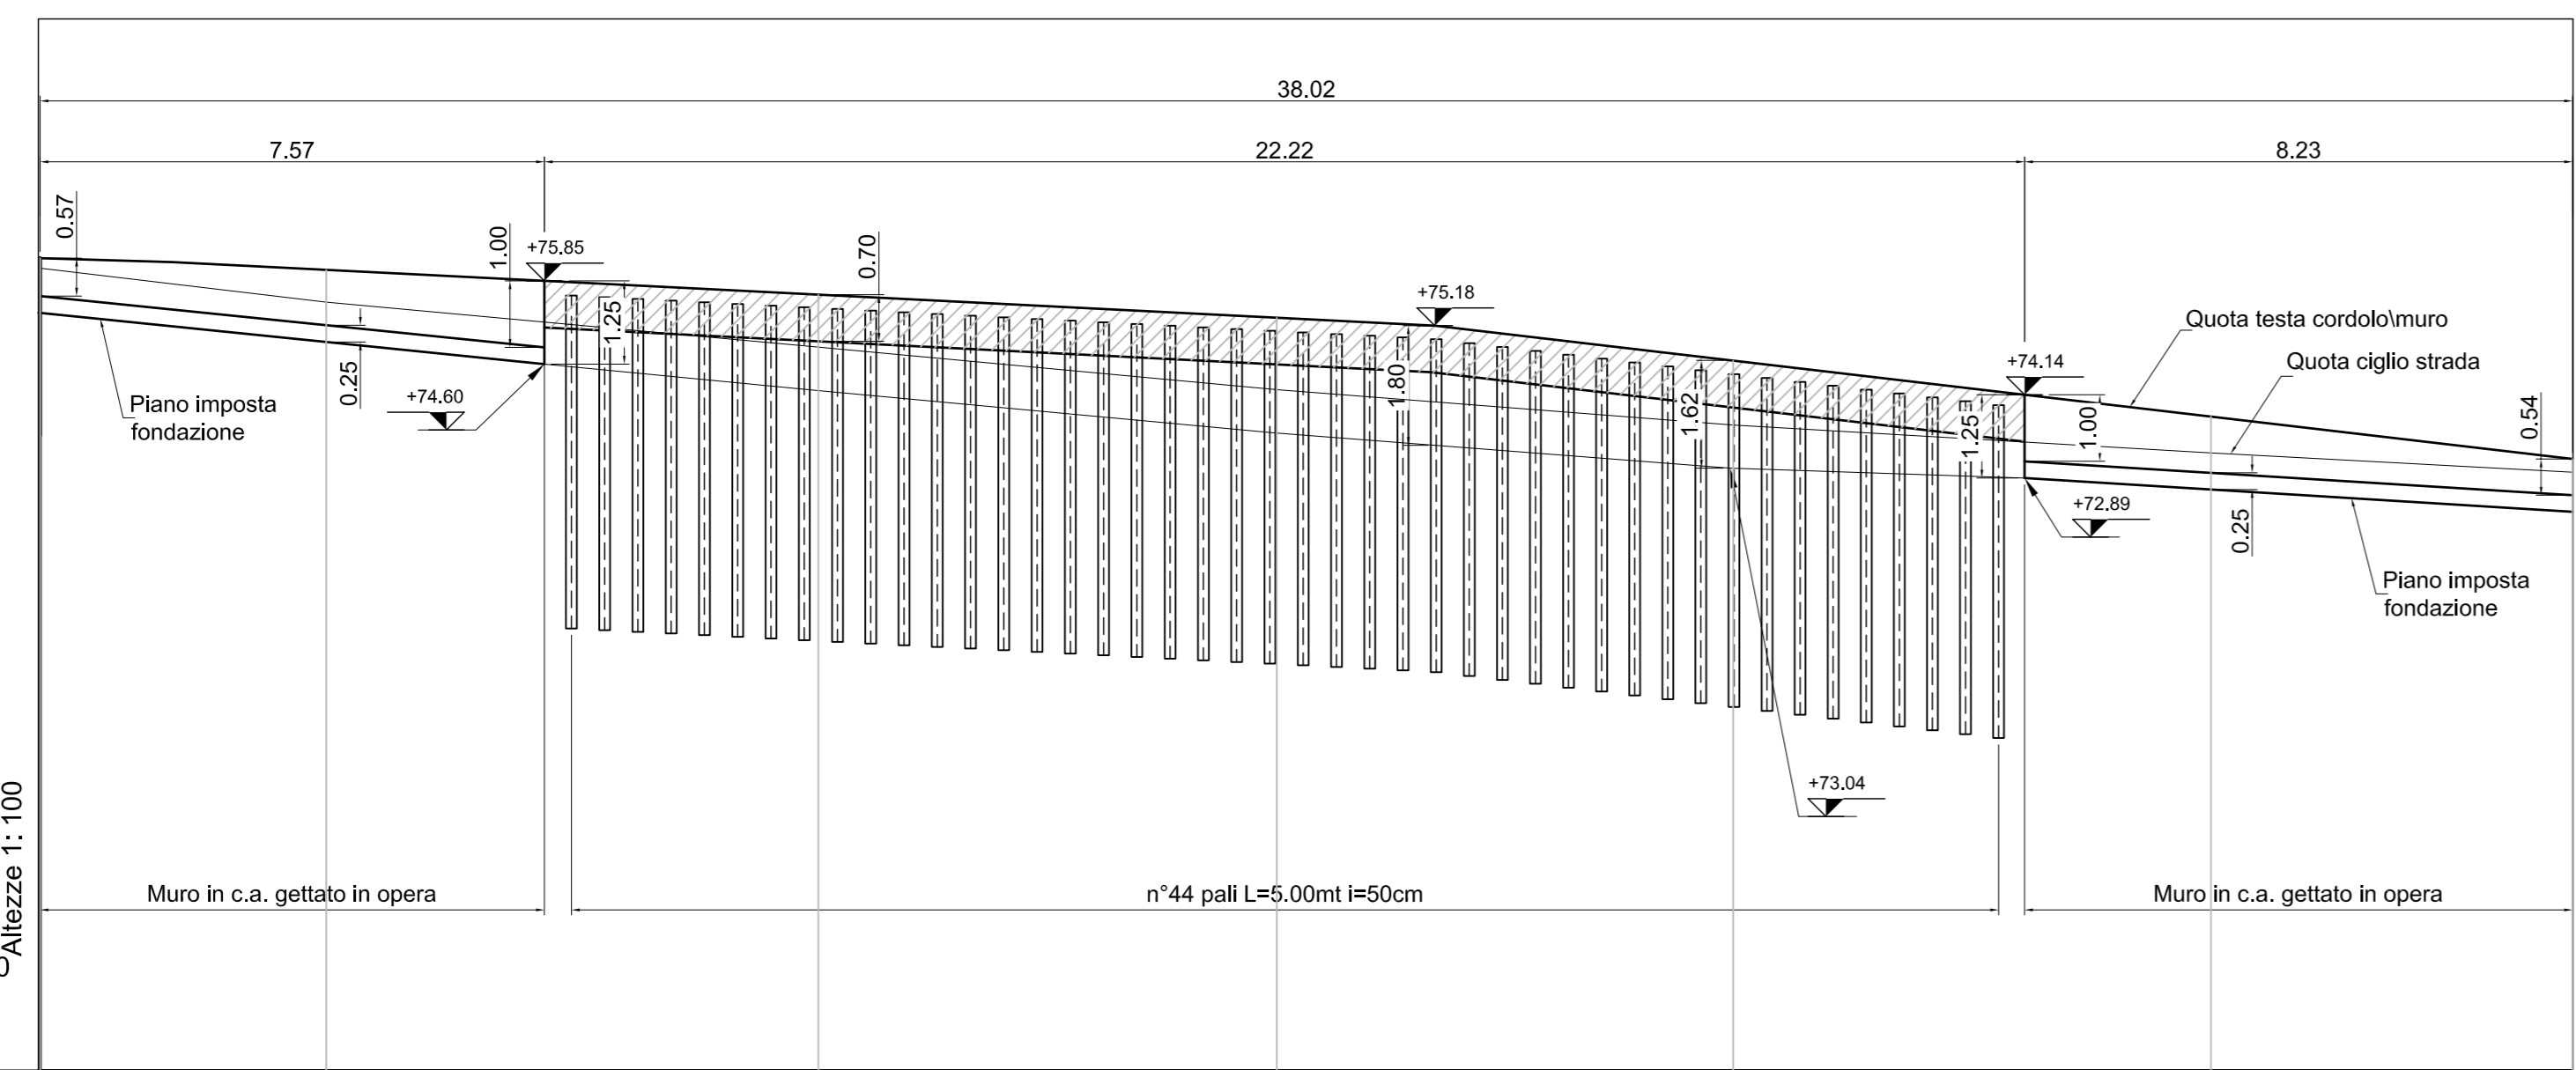


**PROSPETTO MURI E CORDOLO SU PALI**  
SCALA 1:100

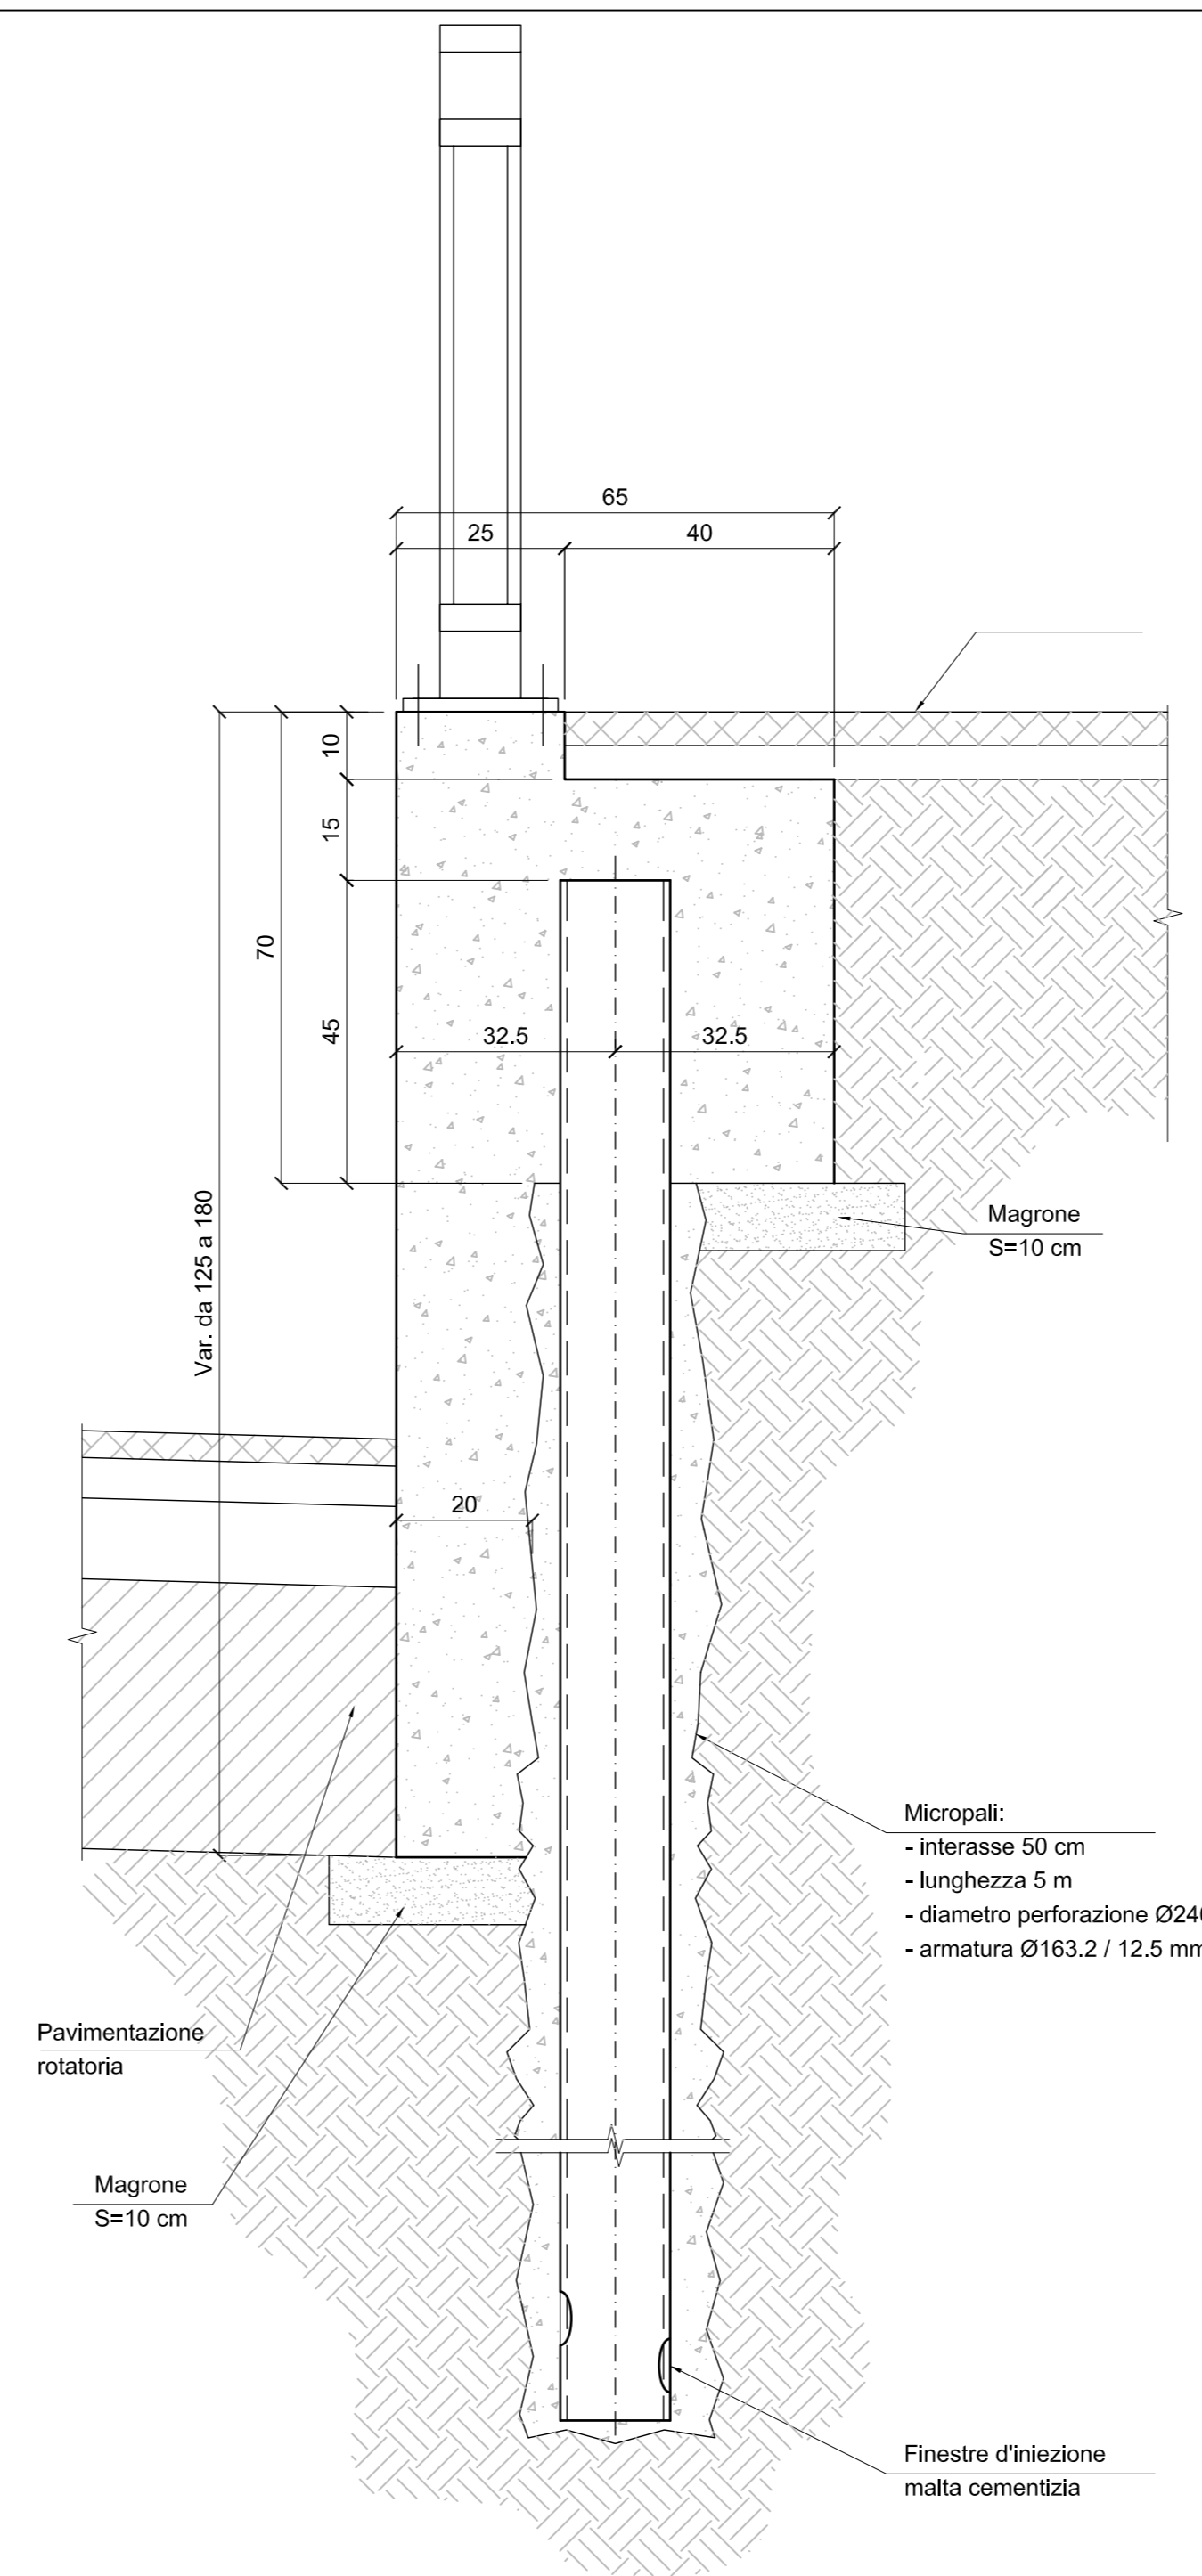


N. SEZIONI	1-M	5	4	3	2	1	F.M.
DISTANZE PROGRESSIVE	0.00	4.30	11.68	18.57	25.42	32.59	38.02
DISTANZE PARZIALI		4.30	7.39	6.88	6.85	7.17	5.43
QUOTE TESTA CORDOLO / MURO	76.20	76.02	74.65	75.30	74.66	73.82	73.18
QUOTE CIGLIO STRADA	76.05	75.03	74.86	74.22	73.09	73.27	72.98
QUOTE FONDO SCAVO	75.37	74.94	74.21	73.57	73.04	72.72	72.39

**PIANTA MURI E CORDOLO SU PALI**  
SCALA 1:100

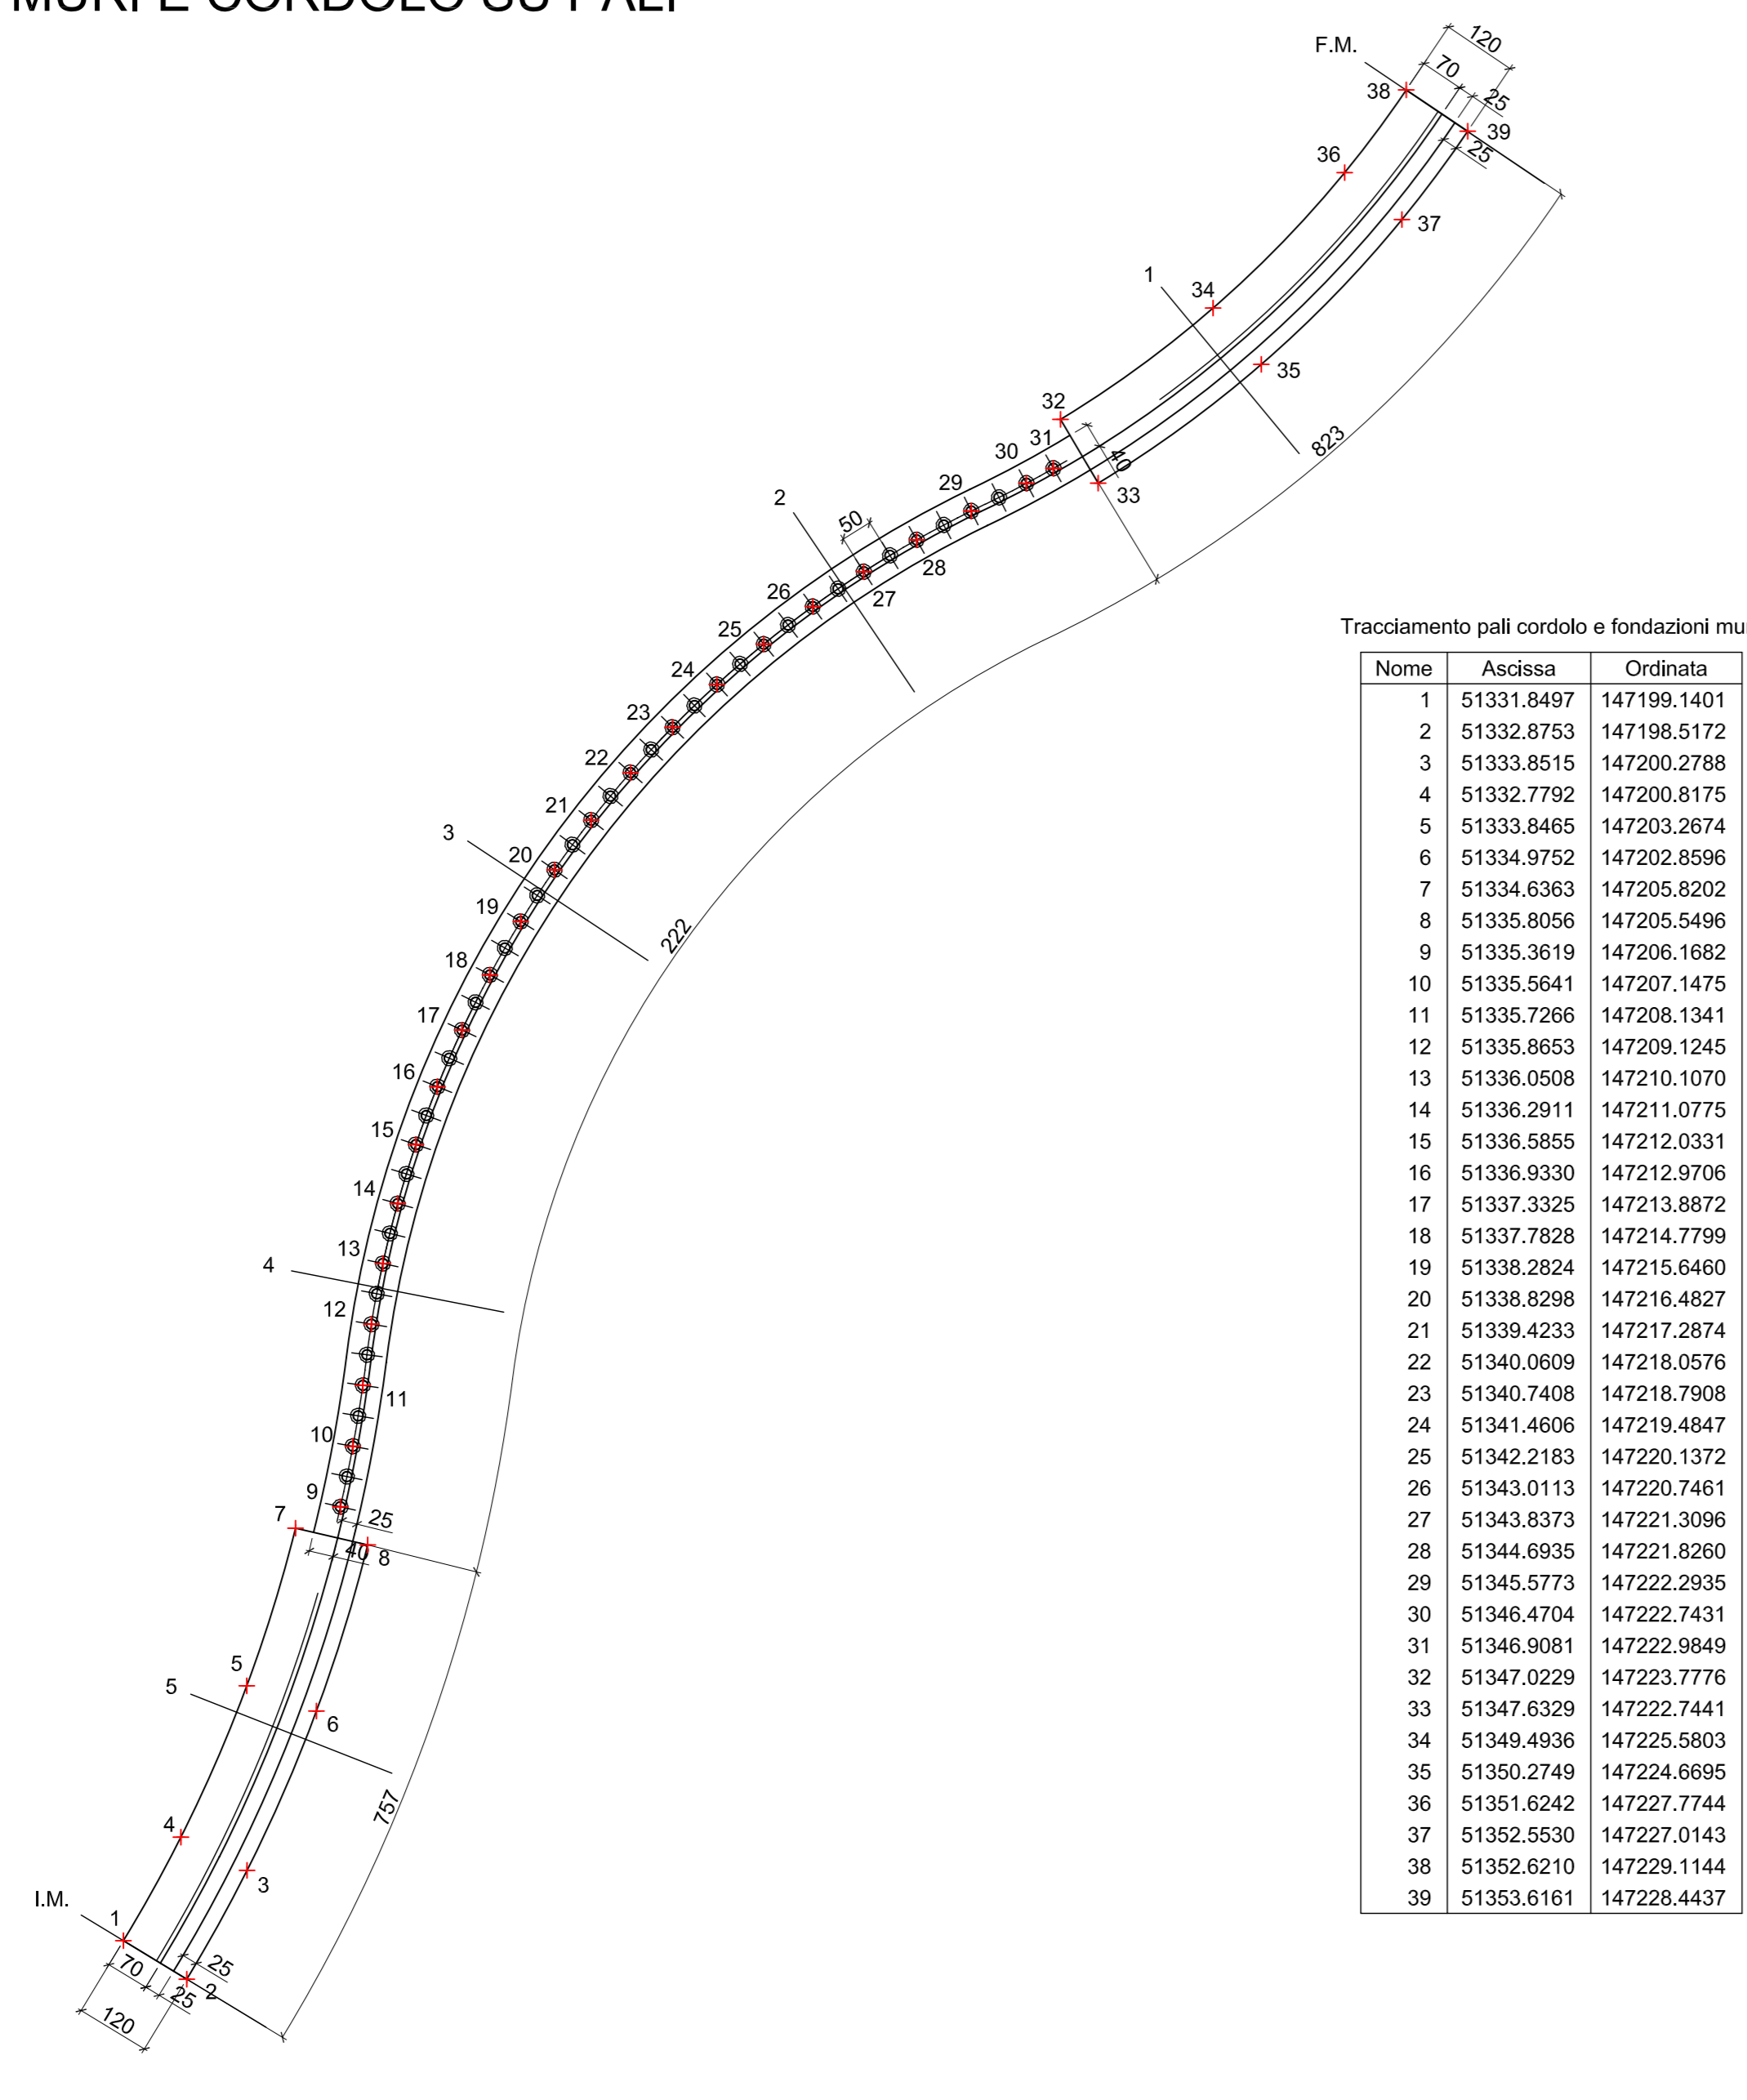


**PARTICOLARE CORDOLO SU PALI**  
SCALA 1:10

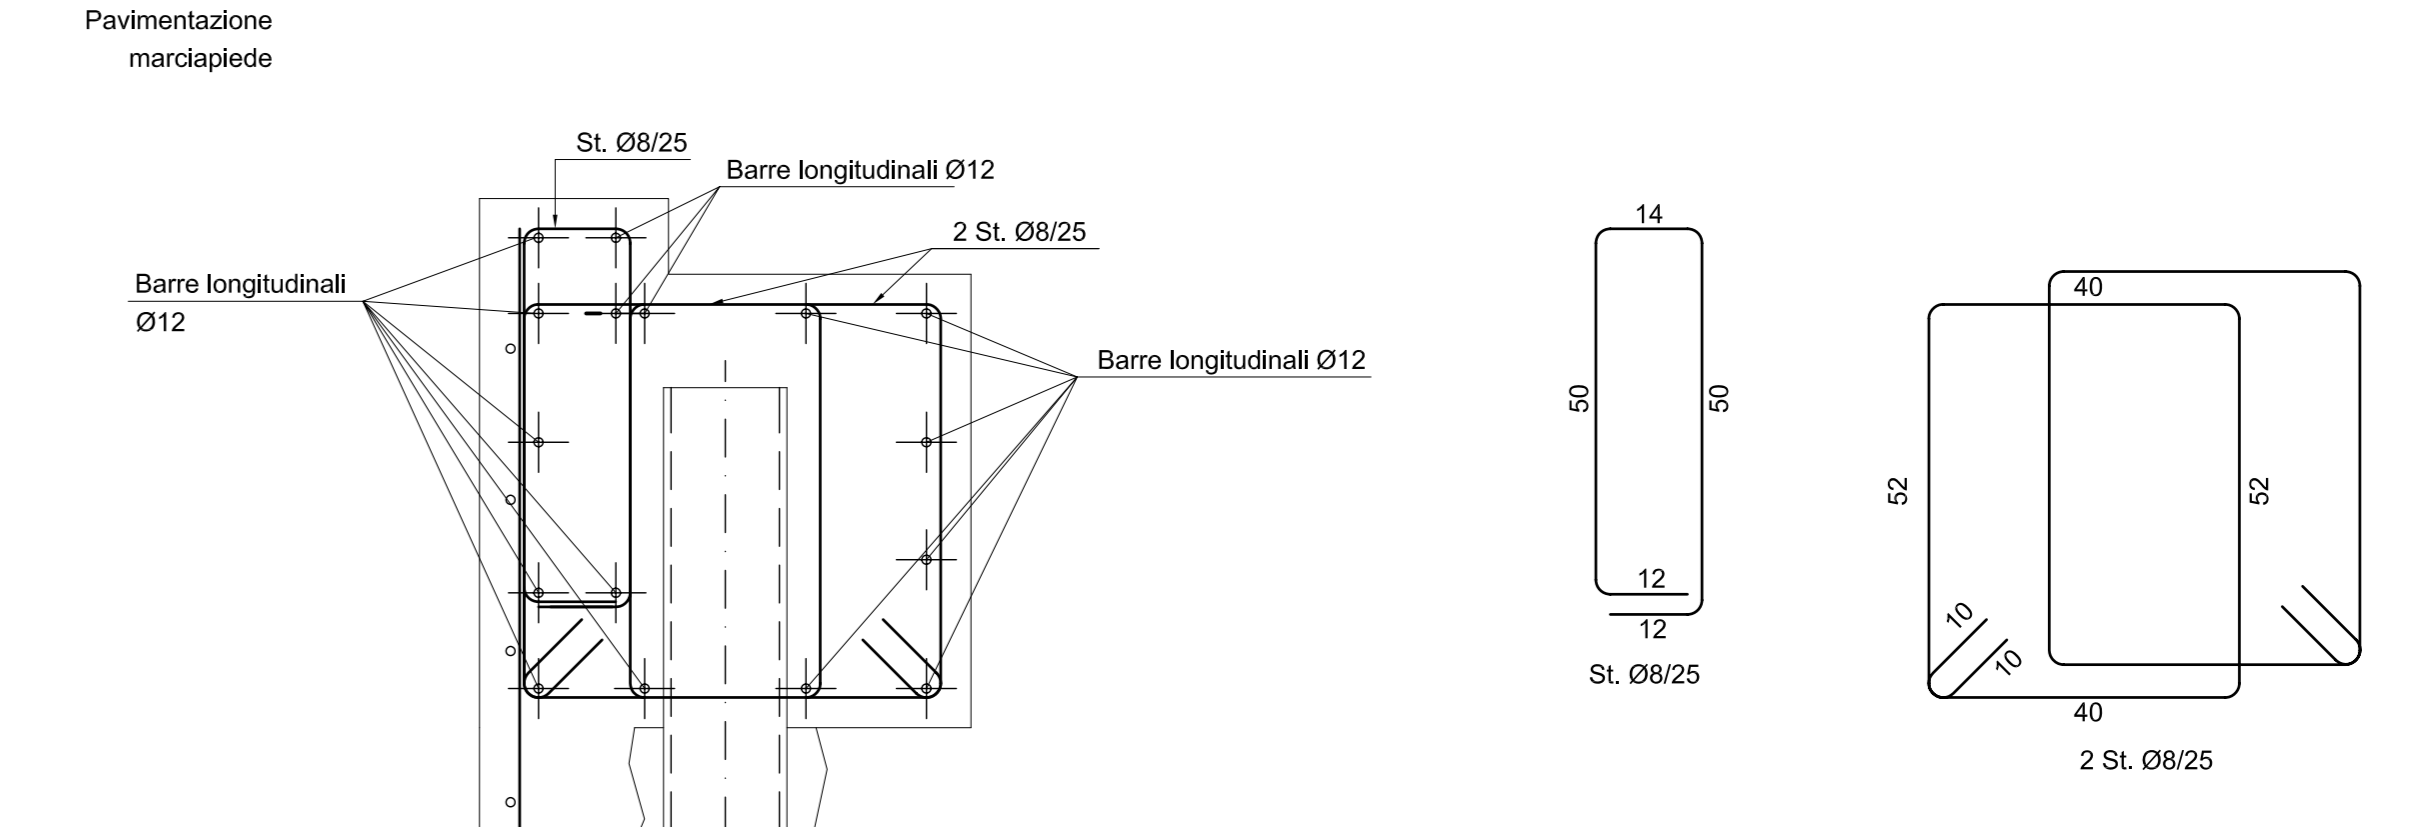

**MATERIALI CORDOLO E RIVESTIMENTO**  
- Calcestruzzo per magrone Rck 150  
- Calcestruzzo cordoli Rck 350  
- Acciaio per armature FeB44k


**SPECIFICHE MICROPALI TRIVELLATI**  
- Armatura Micropalo in acciaio Fe510  
- Malta di cemento Rck 350  
- Rapporto a/c max. < 0.55

**NOTE:**  
- Le quote sono in cm salvo diversa indicazione  
- Copriferro bordo staffa = 4cm  
- Prevedere strato di magrone di spessore minimo 10 cm

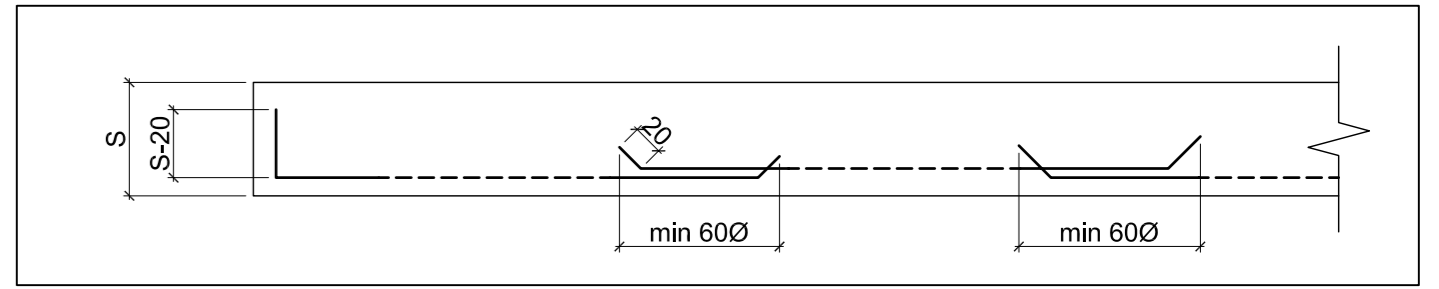



**FERRI CORRENTI: Modalita' di sovrapposizione e piegature d'estremita'**  
SCALA 1:50

**TIPOLOGICO CARPENTERIA E ARMATURA MURI IN C.A. GETTATI IN OPERA**  
SCALA 1:20

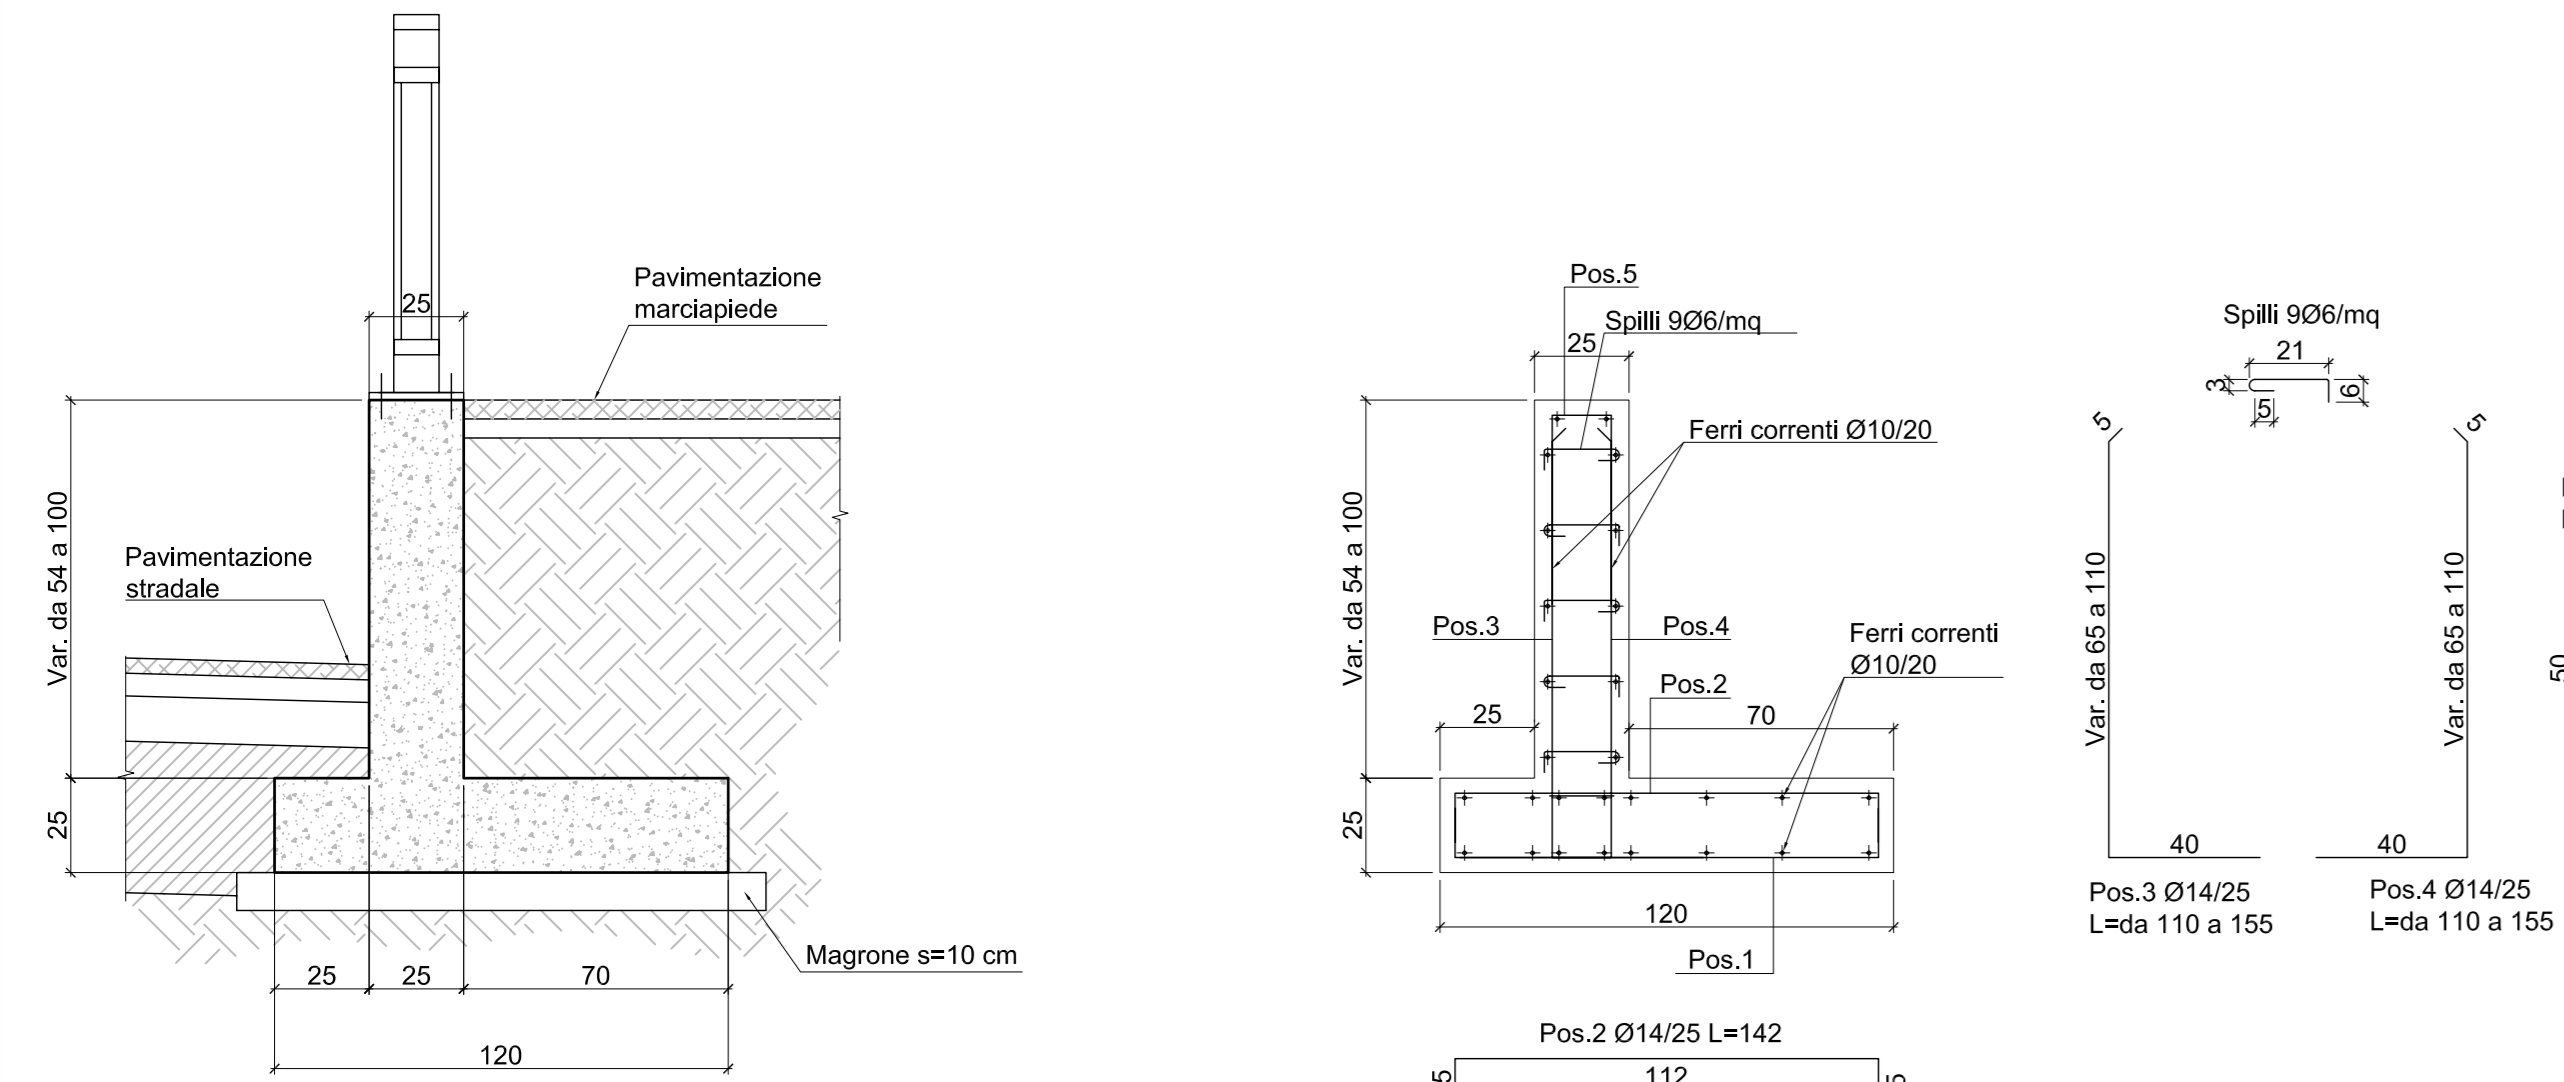


**MATERIALI**  
Calcestruzzo per magrone Rck 150  
Calcestruzzo per fondazioni e muro Rck 300  
Acciaio per c.a. FeB44k controllato saldabile

**NOTE**  
Copriferro opere di fondazione min. 4cm  
Copriferro opere in elevazione min 3.5cm  
Magrone spessore min 10cm  
Salvo diversa indicazione le quote sono tutte in cm

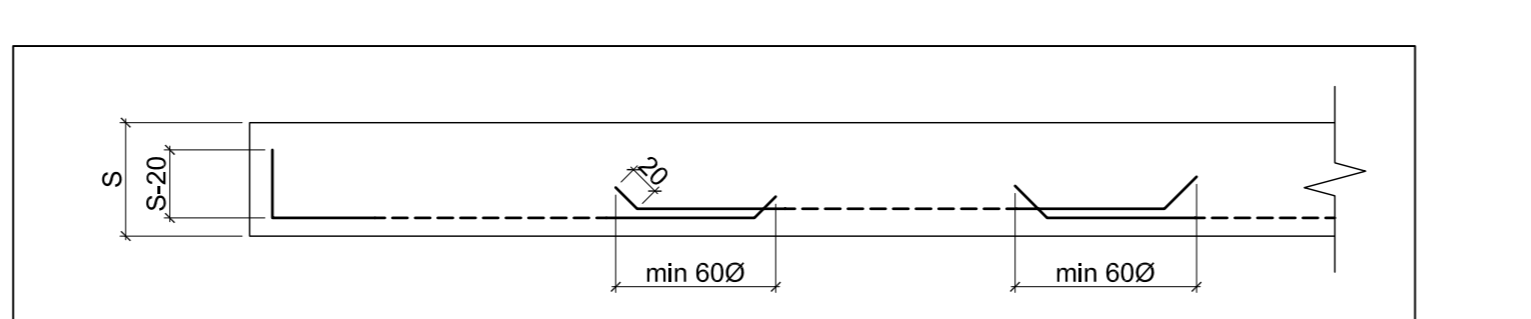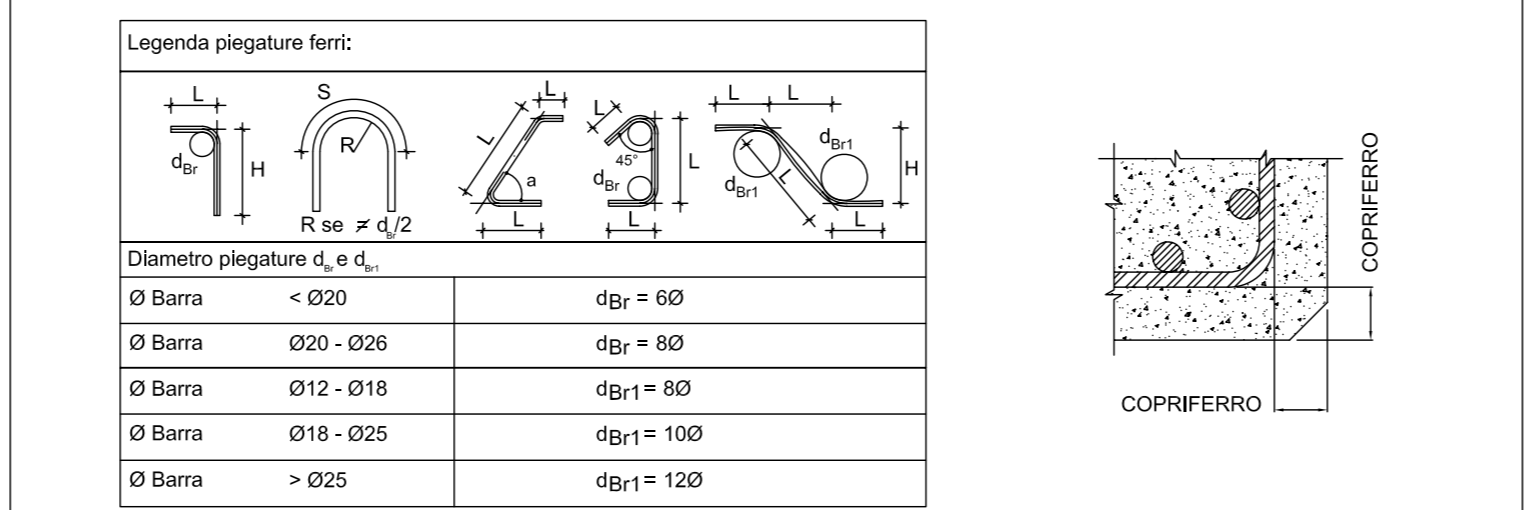

**FERRI CORRENTI: Modalita' di sovrapposizione e piegature d'estremita'**  
SCALA 1:50

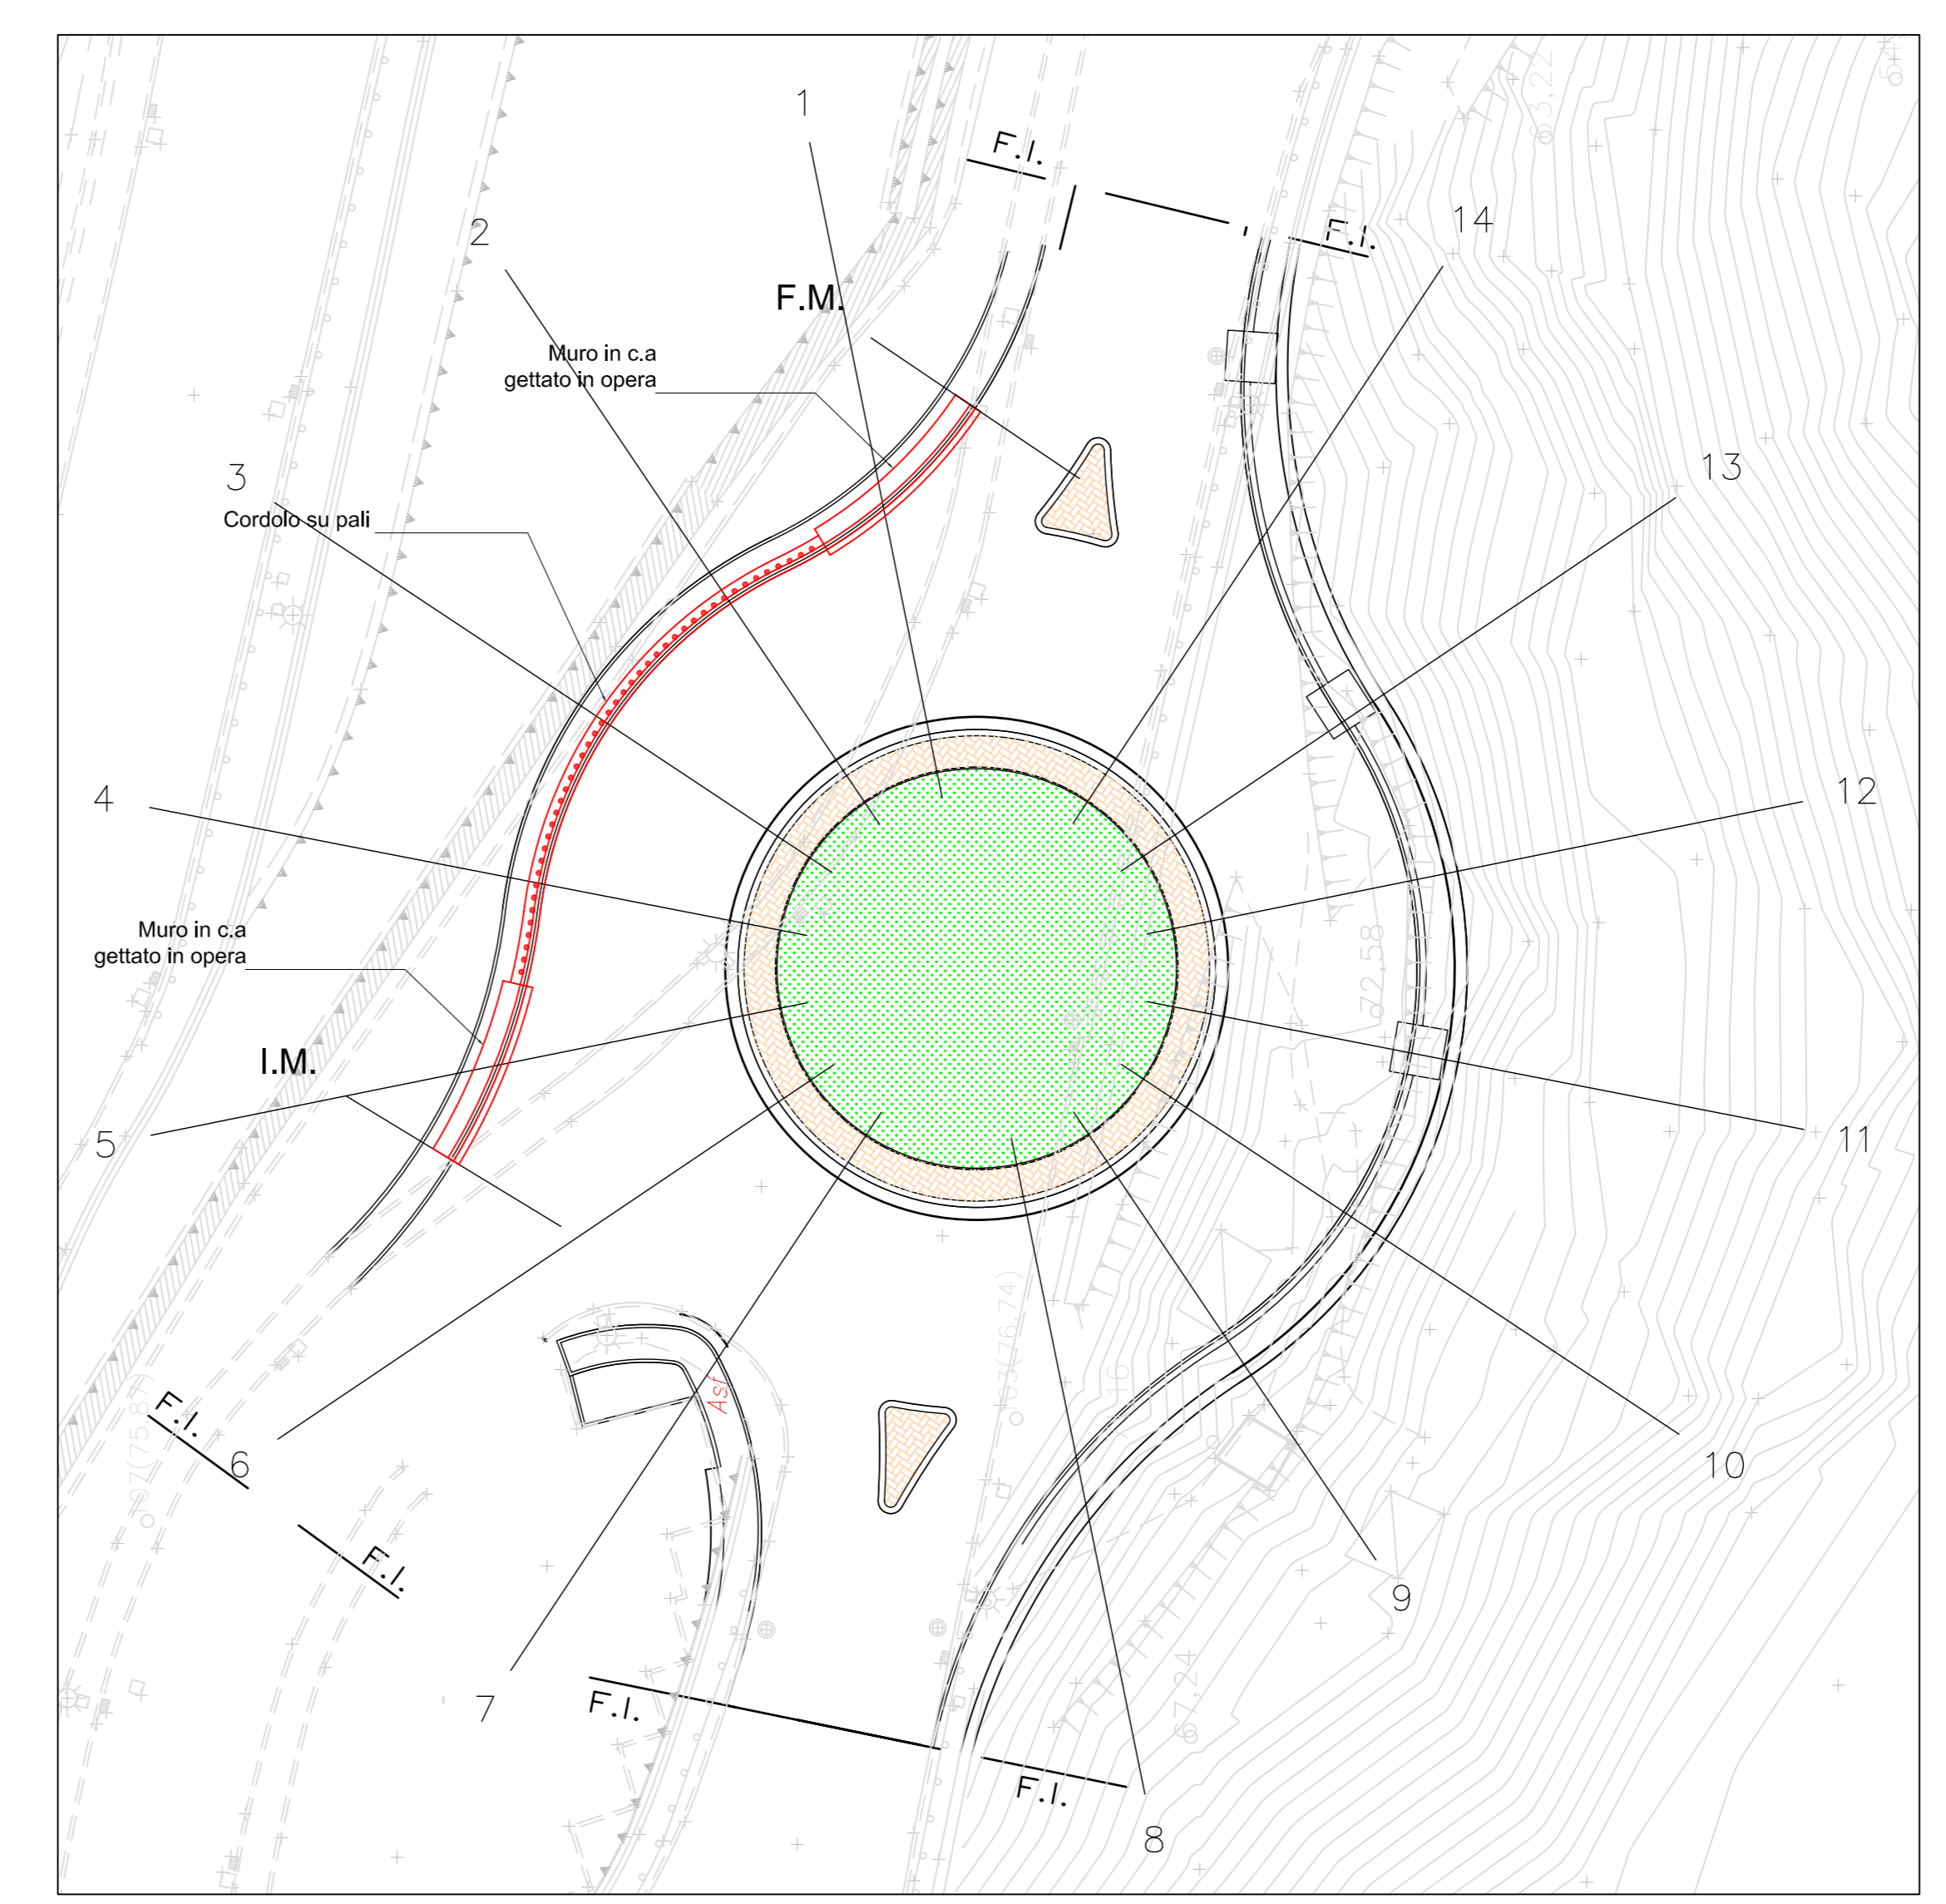

**INQUADRAMENTO PLANIMETRICO**  
SCALA 1:250

COMMITTENTE: **RFI** GRUPPO FERROVIE DELLO STATO ITALIANO

ALTA SORVEGLIANZA: **ITALFERR** GRUPPO FERROVIE DELLO STATO ITALIANO

GENERAL CONTRACTOR: **CODIV** Consorzio Coibentati Integrati Valico

INFRASTRUTTURE FERROVIARIE STRATEGICHE DEFINITE DALLA LEGGE OBIETTIVO N.443/01

TRATTA A.V./A.C. TERZO VALICO DEI GIOVI  
PROGETTO ESECUTIVO

NUOVA VIABILITA' TRATTA VIA ERZELLI - VIA BORZOLI  
PARTE STRADALE  
OPERE D'ARTE  
Opera di contronripa via Melan - Cordolo su pali

COMMESSA	LOTTO	FASE	ENTE	TIPO DOC.	OPERADISCIPLINA	PROG.	REV.
IG51	01	E	CV	BZ	NV010X	001	A

Rev.	Descrizione emissione	Redatto	Data	Verificato	Data	Progettista	Data	IL PROGETTISTA
A00	Prima emissione	Vega Eng	25/06/2012	Ing. F. Cella	27/06/2012	E. Paganò	29/06/2012	Ing. E. GHISLANDI

Nome File: I:\10141-ECV-62-NV-01-01-A00.dwg  
CUP: F81H0200000000