



CATEGORIA B  
SEZIONE TIPO NUOVI VIADOTTI

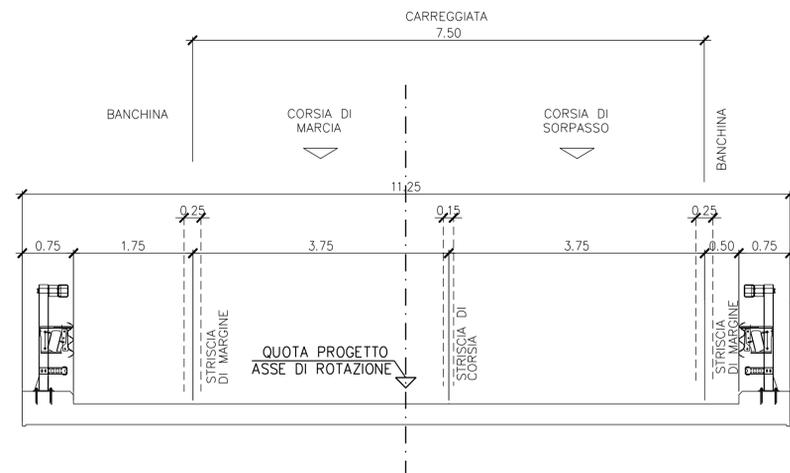

DETTAGLIO DELLA PAVIMENTAZIONE  
scala 1:10

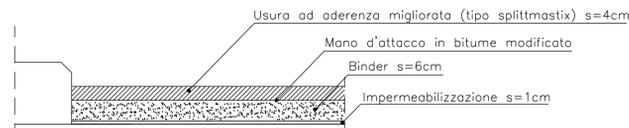

CATEGORIA B  
SEZIONE TIPO VIADOTTI ESISTENTI DA ADEGUARE

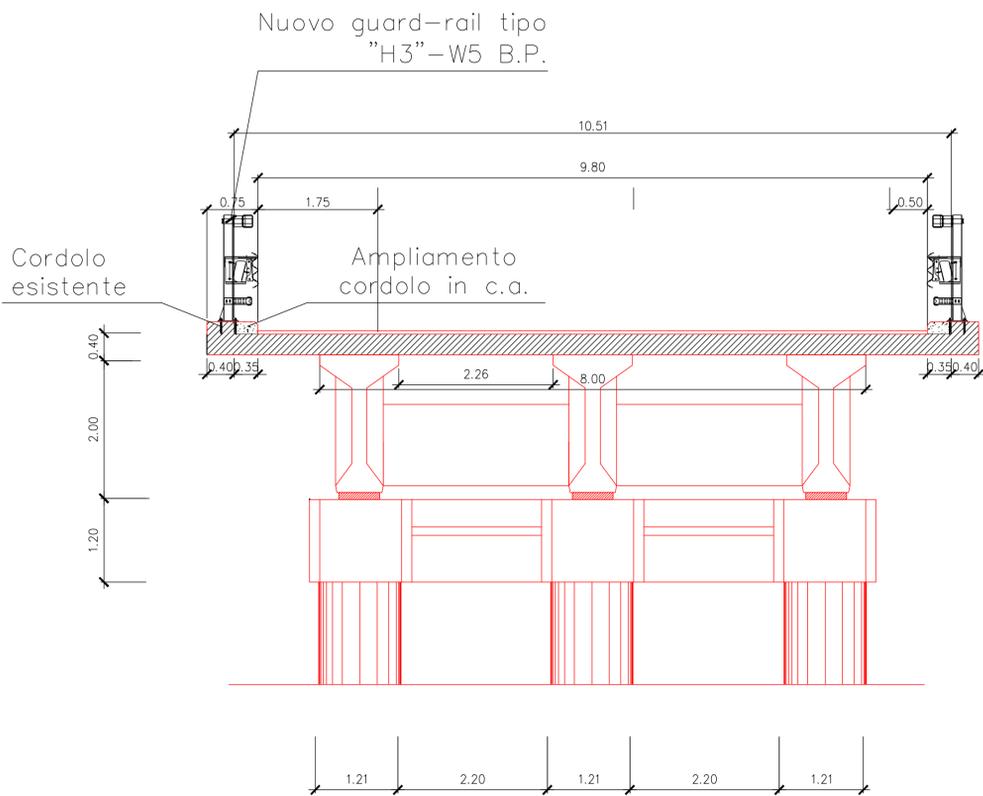


TABELLA VIADOTTI - CARREGGIATA DIREZIONE PALERMO

Lotto	Esistente da adeguare	Progetto	Lunghezza	Tipologie	CATEGORIA DI PROGETTO
II - B	Femuzze 1	-	770.00	travi in c.a.p	B
	Femuzze 2	-	98.00	travi in c.a.p	B
	S. Maria 2	-	390.80	travi in c.a.p	B
	S. Maria 1	-	296.04	travi in c.a.p	B
	Esistente	-	240.00	travi in c.a.p	B
	-	S. Giorgio	462.92	c.a.p a cassoncini	B
	Montagnola 2	-	264.00	travi in c.a.p	B

TABELLA VIADOTTI - CARREGGIATA DIREZIONE AGRIGENTO

Lotto	Esistente da adeguare	Progetto	Lunghezza	Tipologie	CATEGORIA DI PROGETTO
II - B	-	Femuzze 1	702.92	c.a.p a cassoncini	B
	-	S. Maria 2 a	102.92	c.a.p a cassoncini	B
	-	S. Maria 2 b	102.92	c.a.p a cassoncini	B
	-	S. Giorgio	422.92	c.a.p a cassoncini	B
	-	Pettine	222.92	c.a.p a cassoncini	B
	-	Montagnola 2	262.92	c.a.p a cassoncini	B



ITINERARIO  
PALERMO – AGRIGENTO (SS121-SS189)  
AMMODERNAMENTO DEL TRATTO PALERMO-LERCARA

PROGETTO PRELIMINARE

GRUPPO DI PROGETTAZIONE ANAS  
RESPONSABILE DI PROGETTO  
Dott. Ing. Fabrizio Arciuli

PROGETTISTA: Dott. Ing. M. Averardi  
Ordine Ing. di Roma n. 8770  
Dott. Ing. A. Valente  
Ordine Ing. di Roma n. 20739

ASSISTENZA ALLA PROGETTAZIONE:  
Ing. F. Nigrelli - Coordinatore

**ATKINS**  
Responsabile Ing. P.R. Elliott

**SERING Ingegneria**  
Responsabile Ing. S. Di Maio

RESPONSABILI TECNICI  
Geom. Michele Facelli Tracciati  
Dott. Ing. Giampiero Liberati Geotecnica  
Dott. Ing. Fulvio Soccodato Idraulica  
Dott. Ing. Giuseppe Imbraguglio Strutture  
Dott. Geol. Flavio Capozucco Geologia  
Dott. Arch. Barbara Bianchini Ambiente  
Dott. Ing. Francesco Bezi Impianti  
Dott. Ing. Pierluigi Fabbro Esplorati/interferenze  
Dott. Arch. Roberto Roggi Campuli  
Dott. Ing. Pier Giorgio D'Armini Studio Trasportistico

Ing. F. Amico Ing. M. Lascari  
Ing. D. Anello Arch. G. Luizzo  
Ing. G. Bicker Geom. A. Lo Princi  
Ing. G. Bonincontro Prof. D. Lo Bosco  
Ing. F. Busalacchi Ing. S. Nigrelli  
Ing. V. Castaneri Ing. A. Piantalena  
Ing. M. Chubb Ing. V. Plescia  
Arch. P. Coniglio Ing. G. Rossone  
Prof. Ing. G. Giambanco Ing. T. Short  
Arch. F. Giambanco Ing. G. Speciale  
Arch. F. Giannico Ing. V. Sykes  
Arch. G. Graniani Geol. M. Valtone  
Ing. M. Hawley Ing. H. Woods  
Ing. R. Kimber Ing. M. Wright

VISTO: IL RESP. DEL PROCEDIMENTO	DATA
Dott. Ing. Massimiliano Fidenzi	PROTOCOLLO

STUDI E INDAGINI PRELIMINARI  
SEZIONI TIPO  
SEZIONI TRASVERSALI ADEGUAMENTO IN SEDE  
VIADOTTI CAT B

CODICE PROGETTO	CODICE FILE	REVISIONE	FOGLIO	SCALA:
L0410A	P00_JA21_TRA_ST12_A.DWG	A	01	1:100
C				
B				
A	EMISSIONE	30/05/07	FA	ARCIULI VALENTE
REV.	DESCRIZIONE	DATA	REDATTO	VERIFICATO APPROVATO