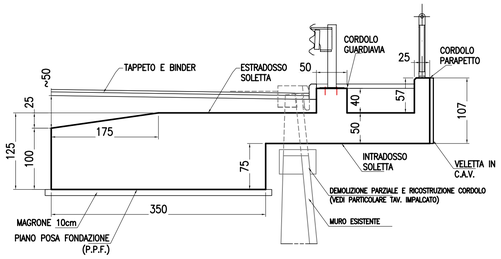

SEZIONE 2-11

SCALA 1:50

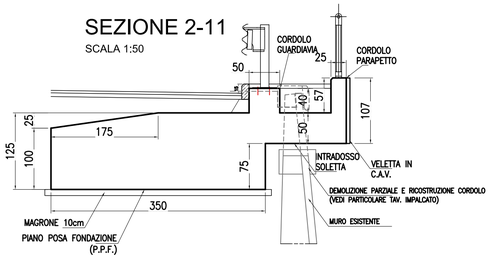

SEZIONE 1-12

SCALA 1:50

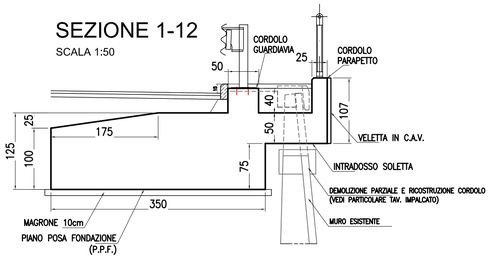

SOLETTA A SBALZO TRATTO A - Sez.1-3

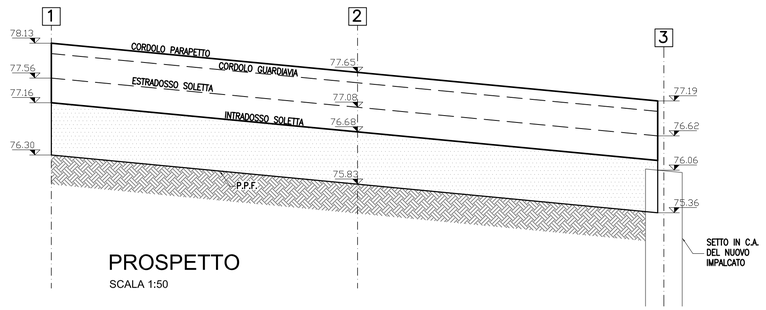

PROSPETTO

SCALA 1:50

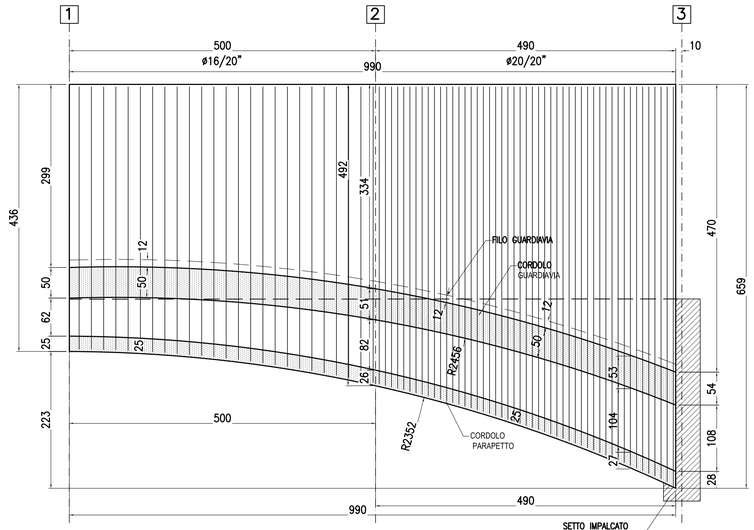

PIANTA SOLETTA SCALA 1:50

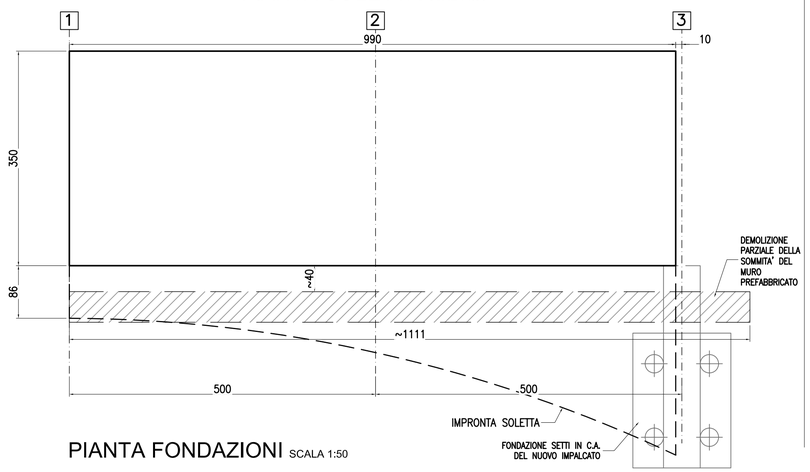

PIANTA FONDAZIONI SCALA 1:50

SOLETTA A SBALZO TRATTO C - Sez.10-12

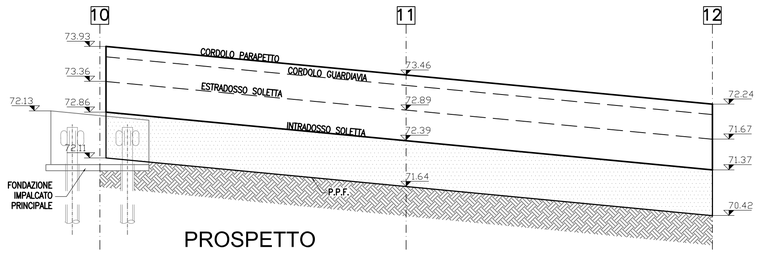

PROSPETTO

SCALA 1:50

PIANTA SOLETTA SCALA 1:50

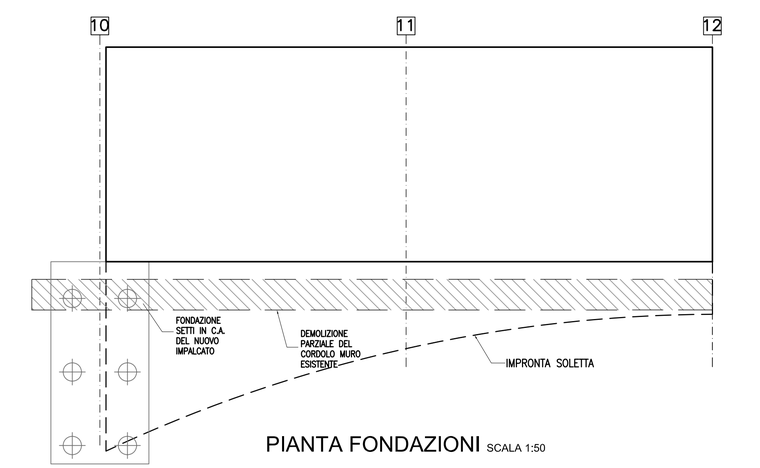

PIANTA FONDAZIONI SCALA 1:50

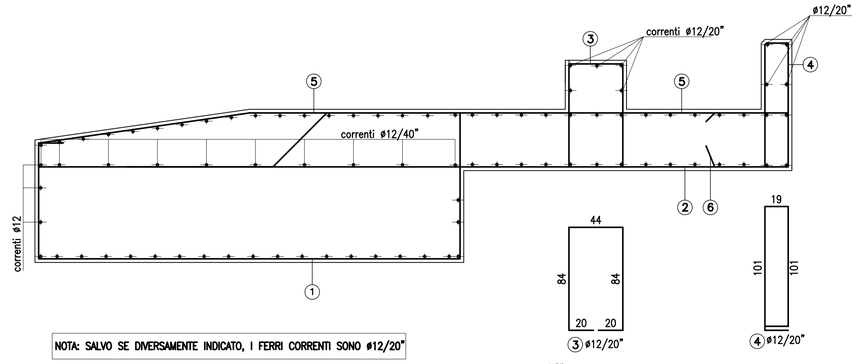

NOTA: SALVO SE DIVERSAMENTE INDICATO, I FERRI CORRENTI SONO ø12/20"

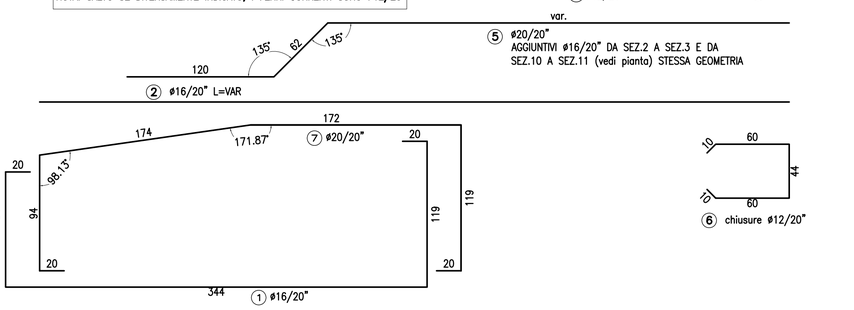

ARMATURA

SCALA 1:20

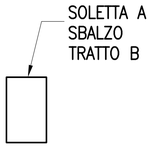

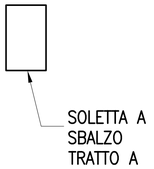

K-PLAN

COMMITTENTE:

RFI RETE FERROVIARIA ITALIANA
GRUPPO FERROVIE DELLO STATO ITALIANE

ALTA SORVEGLIANZA:

ITALFERR
GRUPPO FERROVIE DELLO STATO ITALIANE

GENERAL CONTRACTOR:

COCIV
Consorzio Collegamenti Integrati Veloci

INFRASTRUTTURE FERROVIARIE STRATEGICHE DEFINITE DALLA LEGGE OBIETTIVO N.443/01

TRATTA A.V./A.C. TERZO VALICO DEI GIOVI
PROGETTO ESECUTIVO

NUOVA VIABILITA' TRATTA VIA ERZELLI - VIA BORZOLI PARTE STRADALE

OPERE D'ARTE

Opera di sostegno via Melen - Solette a sbalzo

GENERAL CONTRACTOR	DIRETTORE LAVORI	SCALA:
Consorzio **Cociv** Ing. G. Guagnozzi		1:50 - 1:20

COMMESSA	LOTTO	FASE	ENTE	TIPO DOC.	OPERA/DISCIPLINA	PROGR.	REV.
I G 5 1	0 1	E	C V	B Z	N V 0 1 0 5	0 1 3	A

PROGETTAZIONE

Rev.	Descrizione emissione	Redatto	Data	Verificato	Data	Progettista Integratore	Data	IL PROGETTISTA
A00	Prima emissione	Vega Eng.	19/09/2012	Ing. F. Colla	21/09/2012	E. Pagani	25/09/2012	Ing. E. GHISLANDI

n. Elab.	Nome File: IG51-01-E-CV-BZ-NV01-05-013-A00
	CUP: F81H92000000008