



CATEGORIA C1

SEZIONE TIPO NUOVI VIADOTTI

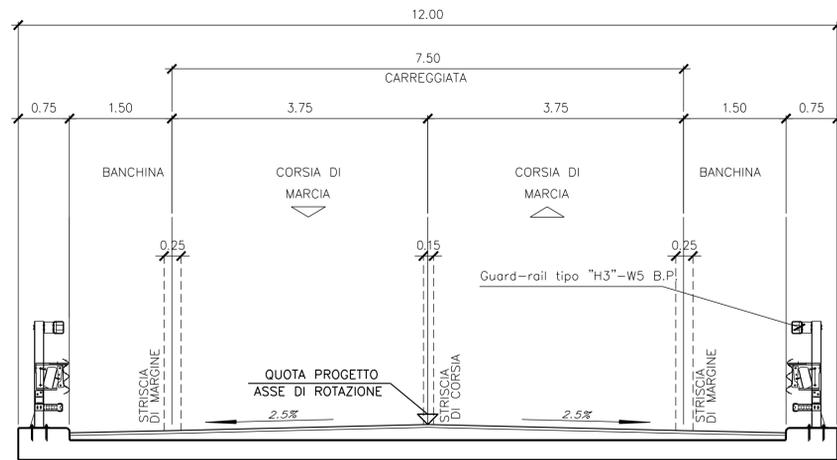

DETTAGLIO DELLA PAVIMENTAZIONE
scala 1:10

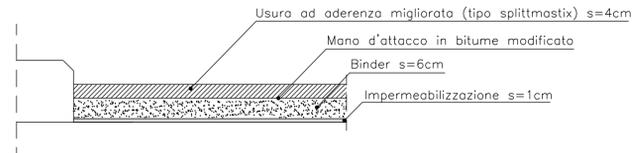

CATEGORIA C1

SEZIONE TIPO VIADOTTI ESISTENTI DA ADEGUARE

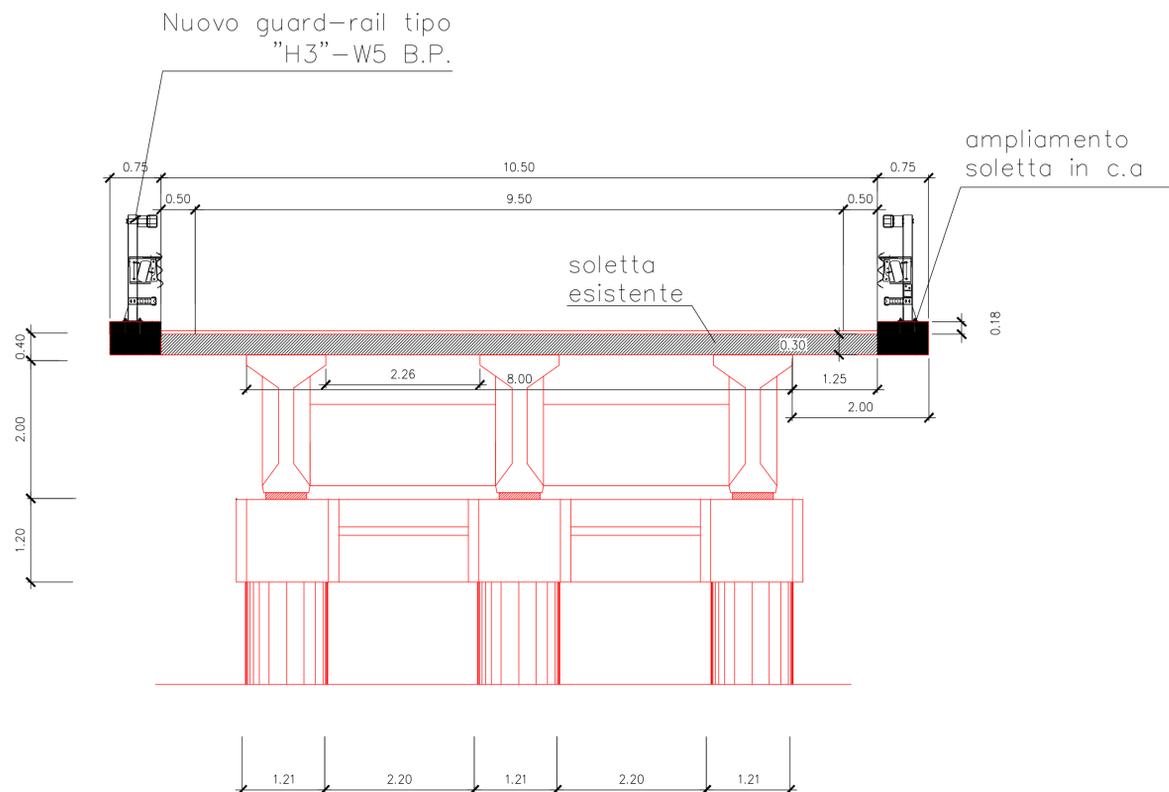


TABELLA VIADOTTI

Lotto	Esistente	Progetto	Lunghezza	Tipologia	CATEGORIA DI PROGETTO
II-A	-	Agliastrazzo	222,92	c.a.p e osonontri	C1



ITINERARIO
PALERMO – AGRIGENTO (SS121–SS189)
AMMODERNAMENTO DEL TRATTO PALERMO–LERCARA

PROGETTO PRELIMINARE

GRUPPO DI PROGETTAZIONE ANAS RESPONSABILE DI PROGETTO Dott. Ing. Fabrizio Arciuli	PROGETTISTA: Dott. Ing. M. Averardi Ordine Ing. di Roma n. 8770 Dott. Ing. A. Valente Ordine Ing. di Roma n. 20739
RESPONSABILI TECNICI Geom. Michele Pacelli Dott. Ing. Giampiero Liberati Dott. Ing. Fulvio Soccodato Dott. Ing. Giuseppe Imbraguglio Dott. Geol. Flavio Capozucco Dott. Arch. Barbara Bianchini Dott. Ing. Francesco Bezi Dott. Ing. Pierluigi Fabbro Dott. Arch. Roberto Roggi Dott. Ing. Pier Giorgio D'Armini	ASSISTENZA ALLA PROGETTAZIONE: Ing. F. Nigrelli - Coordinatore Ing. F. Amico Ing. D. Anella Ing. G. Bicker Ing. G. Bonincontro Ing. F. Busalacchi Ing. V. Castaneri Ing. M. Chubb Arch. P. Coniglio Prof. Ing. G. Giambanco Arch. F. Giambanco Arch. F. Giannone Arch. G. Graziani Ing. M. Hawley Ing. R. Kimber Ing. M. Lascari Arch. G. Luizzo Geom. A. Lo Prinzi Ing. S. Nigrelli Ing. A. Pantalone Ing. V. Plescia Ing. G. Rissone Ing. T. Short Ing. G. Speciale Ing. V. Sykes Geom. M. Valtone Ing. H. Woods Ing. M. Wright

VISTO: IL RESP. DEL PROCEDIMENTO Dott. Ing. Massimiliano Fidenzi	DATA PROTOCOLLO
---	--------------------

STUDI E INDAGINI PRELIMINARI
SEZIONI TIPO
SEZIONI TRASVERSALI ADEGUAMENTO IN SEDE:
VIADOTTI CAT C1

CODICE PROGETTO FILE	CODICE FILE P00_JA21_TRA_ST12_A.DWG	REVISIONE	FOGLIO	SCALA:
L0410A P 0301	CODICE ELAB. P001A21TRAST12	A	01 01	1:100
C				
B				
A	EMISSIONE	30/05/07	FA	ARCIULI VALENTE
REV.	DESCRIZIONE	DATA	REDATTO	VERIFICATO APPROVATO