



PIANTA CABINA ELETTRICA scala 1:100

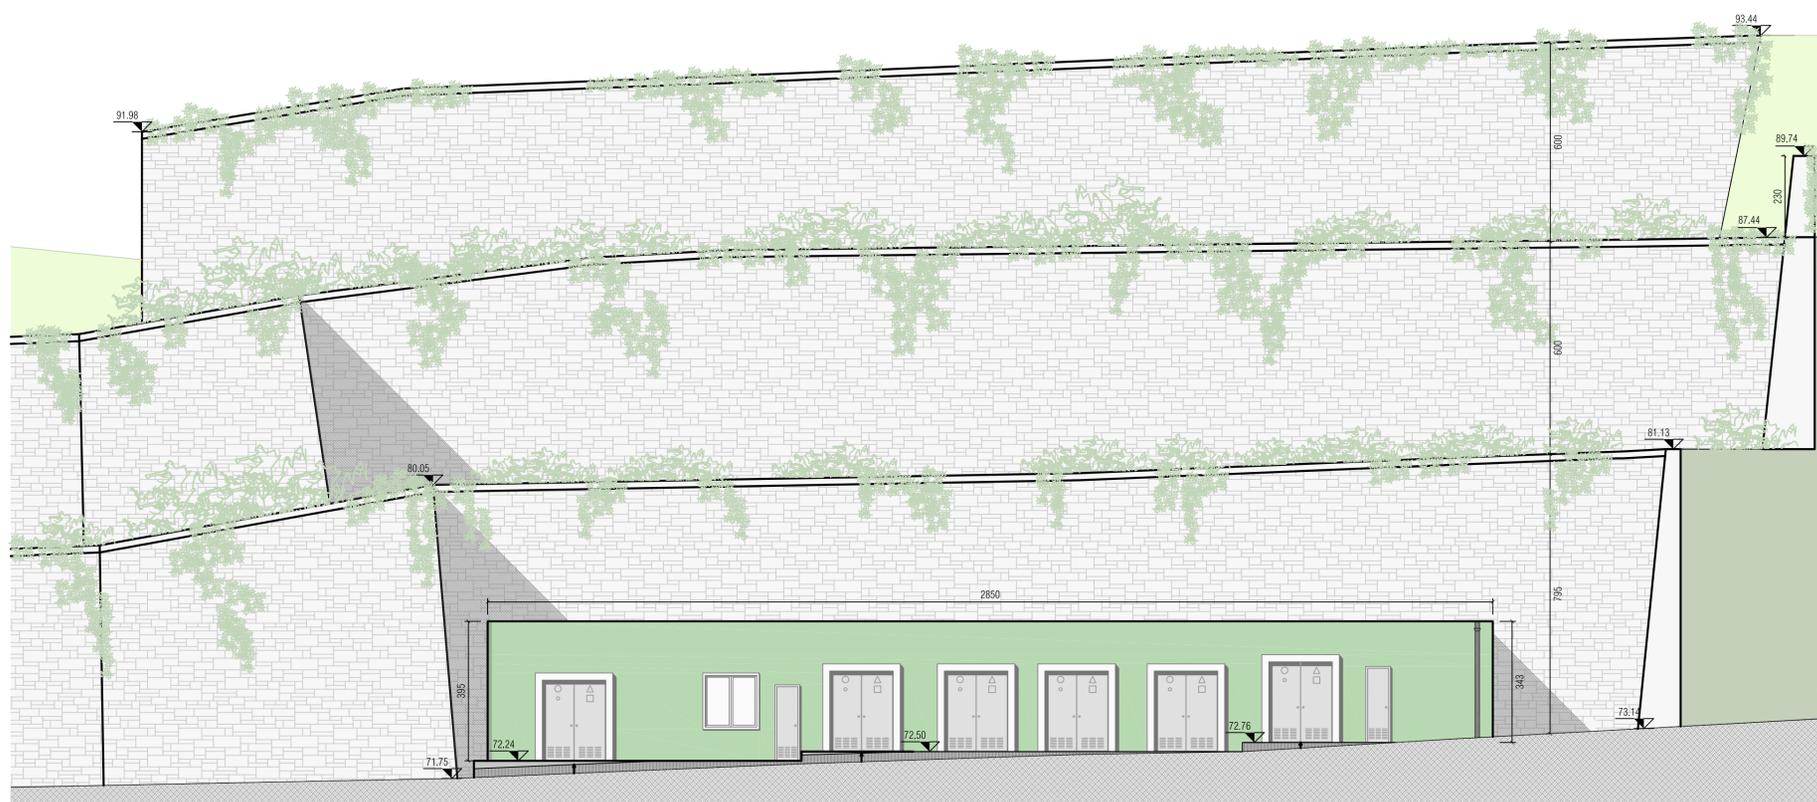

PROSPETTO EST scala 1:100

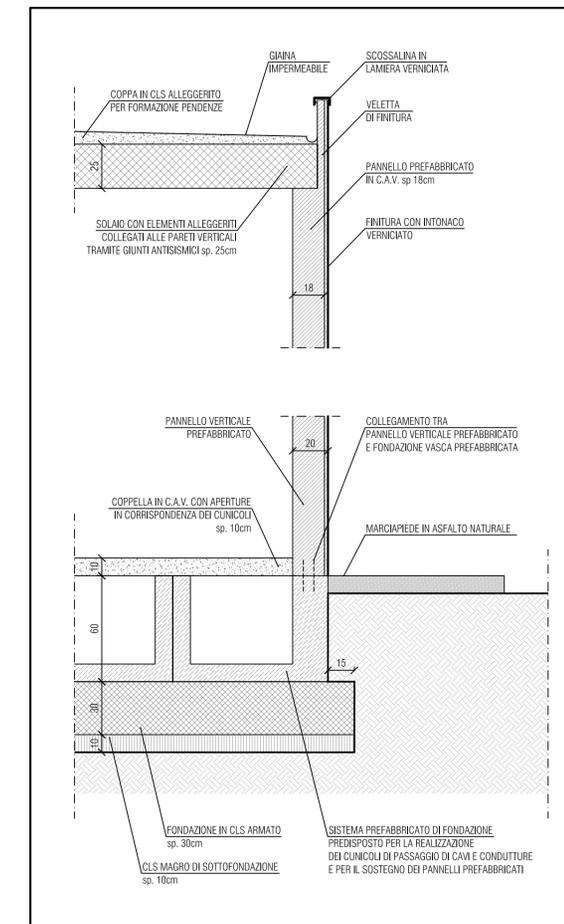

DETTAGLIO scala 1:20

COMMITTENTE:

RFI
RETE FERROVIARIA ITALIANA
GRUPPO FERROVIE DELLO STATO ITALIANE

ALTA Sorveglianza:

ITALFERR
GRUPPO FERROVIE DELLO STATO ITALIANE

GENERAL CONTRACTOR:

CO CIV
Consorzio Collegamenti Integrati Valchi

INFRASTRUTTURE FERROVIARIE STRATEGICHE DEFINITE DALLA LEGGE OBIETTIVO N.443/01

TRATTA A.V./A.C. TERZO VALICO DEI GIOVI
PROGETTO ESECUTIVO

NUOVA VIABILITA' TRATTA VIA ERZELLI - VIA BORZOLI
PARTE STRADALE

OPERE D'ARTE
Cabina impianti galleria - Plante e sezioni

GENERAL CONTRACTOR Consorzio Cociv Ing. G. Guagnozzi	DIRETTORE LAVORI	SCALA: 1:100
--	------------------	-----------------

COMMESSA I G 5 1	LOTTO 0 1	FASE E	ENTE C V	TIPO DOC. A A	OPERA/DISCIPLINA N V 0 1 0 X	PROGR. 0 0 1	REV. A
----------------------------	---------------------	------------------	--------------------	-------------------------	--	------------------------	------------------

Rev.	Descrizione emissione	Redatto	Data	Verificato	Data	Progettista Integratore	Data	IL PROGETTISTA
A00	Prima emissione	Vega Eng.	25/06/2012	Ing. F. Colla	27/06/2012	E. Pagani	29/06/2012	Ing. E. GHISLANDI

n. Elab. _____ Nome File: IG51-01-E-CV-AA-NV-01-0X-01-A00
CUP: F81H9200000008