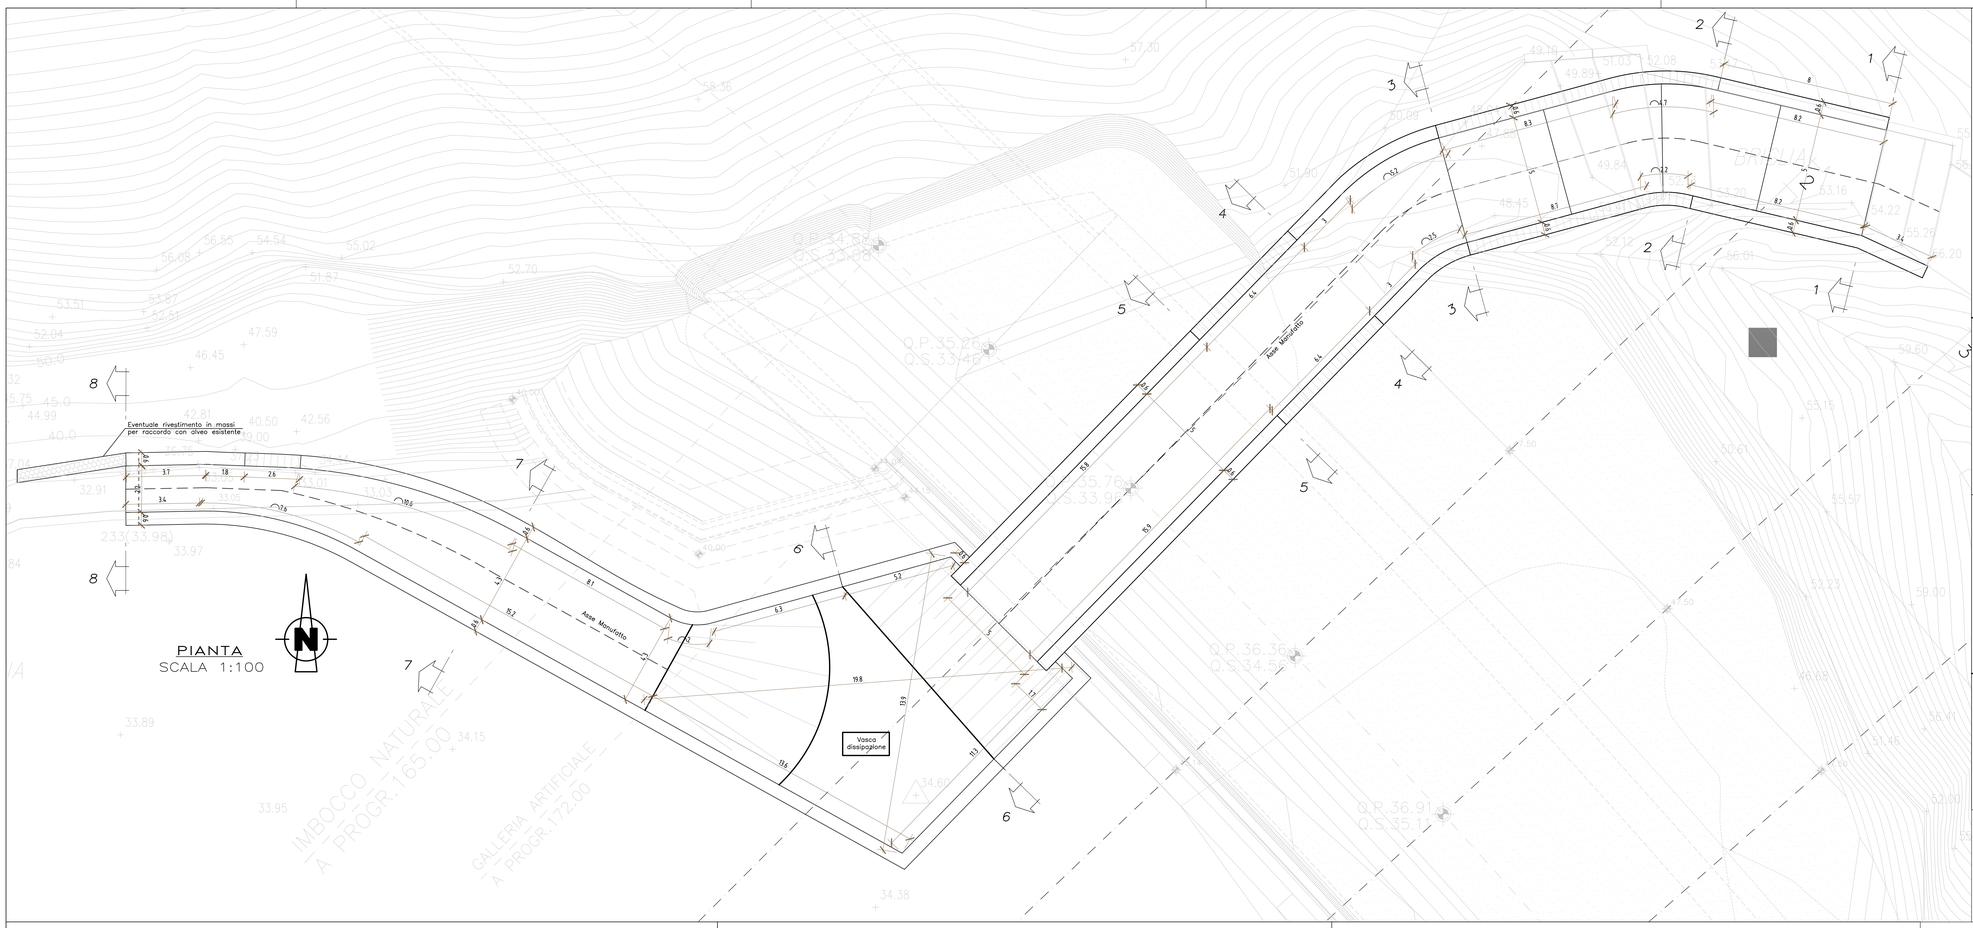

PIANTA
SCALA 1:100

SEZ 6–6 (sez. obliqua)
SCALA 1:50

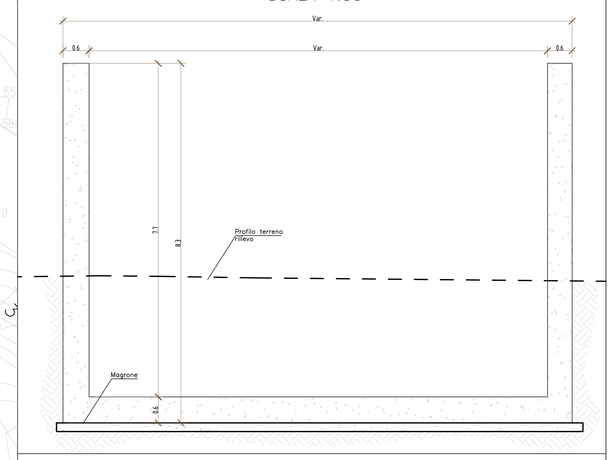

SEZ 7–7
SCALA 1:50

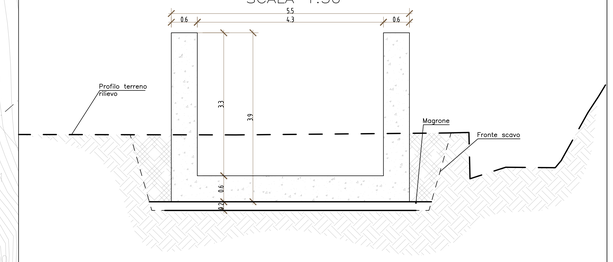

CARATTERISTICHE DEI MATERIALI

PER LE CARATTERISTICHE DEI MATERIALI SI RIMANDA ALLA TAVOLA SPECIFICA

SEZ 8–8
SCALA 1:50

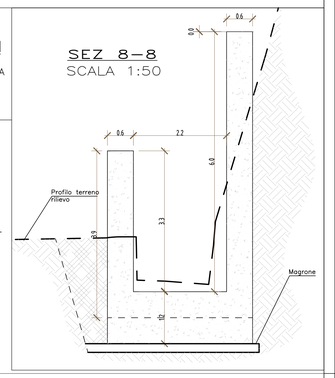

SEZ 1–1
SCALA 1:50

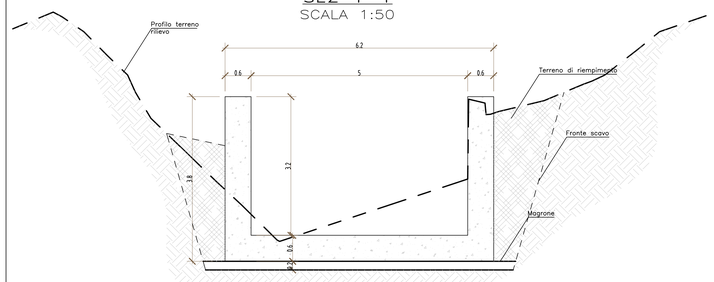

SEZ 3–3
SCALA 1:50

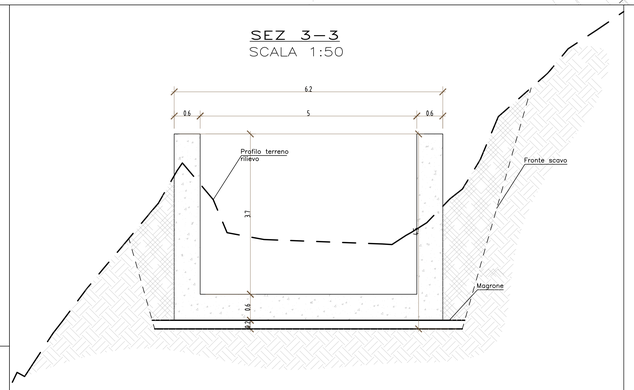

SEZ 5–5
SCALA 1:50

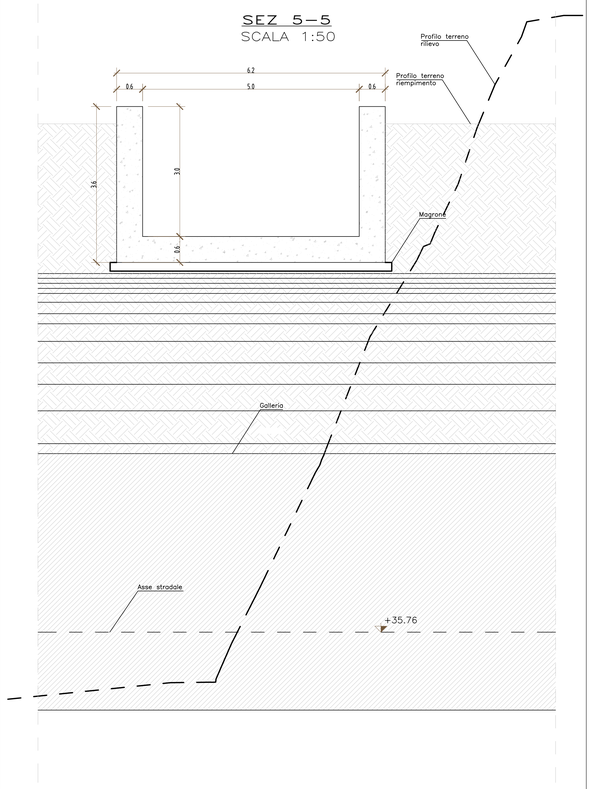

NOTE:

– Prima dello sviluppo del cantiere verificare quote altimetriche a ultimazione della galleria artificiale sottostante.

– Durante l'esecuzione dello scavo porre particolare attenzione nella reale situazione del terreno in cantiere.

– Per i livelli idrometrici interni al manufatto si rimanda alla tavola specifica.

SEZ 2–2
SCALA 1:50

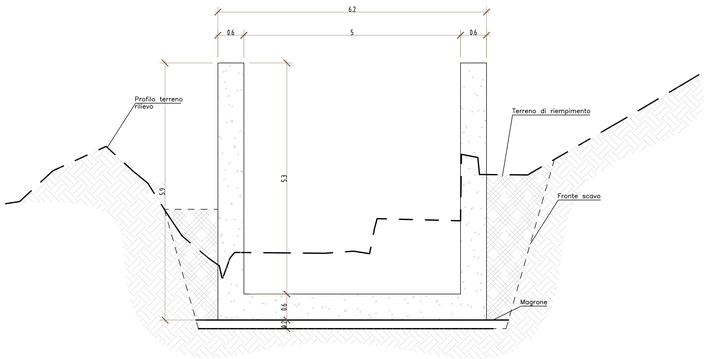

SEZ 4–4
SCALA 1:50

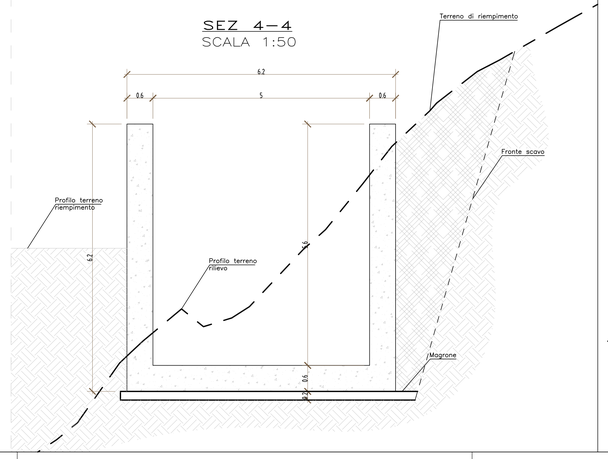

COMMITTENTE:

RFI RETE FERROVIARIA ITALIANA
GRUPPO FERROVIE DELLO STATO ITALIANE

ALTA SORVEGLIANZA:

ITALFERR
GRUPPO FERROVIE DELLO STATO ITALIANE

GENERAL CONTRACTOR:

Consorzio Cociv
Consorzio Collegamenti Integrati Veloci

INFRASTRUTTURE FERROVIARIE STRATEGICHE DEFINITE DALLA LEGGE OBIETTIVO N.443/01

TRATTA A.V./A.C. TERZO VALICO DEI GIOVI
PROGETTO ESECUTIVO

NUOVA VIABILITA' TRATTA VIA ERZELLI - VIA BORZOLI
PARTE STRADALE

OPERE D'ARTE

BRIGLIA RIO ZOAGLI - CARPENTERIA TAV.1/2

GENERAL CONTRACTOR	DIRETTORE LAVORI	SCALA:
Consorzio Cociv Ing. G. Guagnozzi		Varie

COMMESSA	LOTTO	FASE	ENTE	TIPO DOC.	OPERA/DISCIPLINA	PROGR.	REV.
IG51	01	E	CV	BZ	NV0105	002	A

PROGETTAZIONE

Rev.	Descrizione emissione	Redatto	Data	Verificato	Data	Progettista Integrazione	Data	IL PROGETTISTA
A00	Prima emissione	Vega Eng.	25/06/2012	Ing. F. Colla	27/06/2012	E. Pagani	29/06/2012	Ing. T. GHELANDI

n. Elab.

Nome File: IG51-01-E-CV-BZ-NV-01-05-002-A00
CUP: F81H92000000008

Scala di plot: 1: