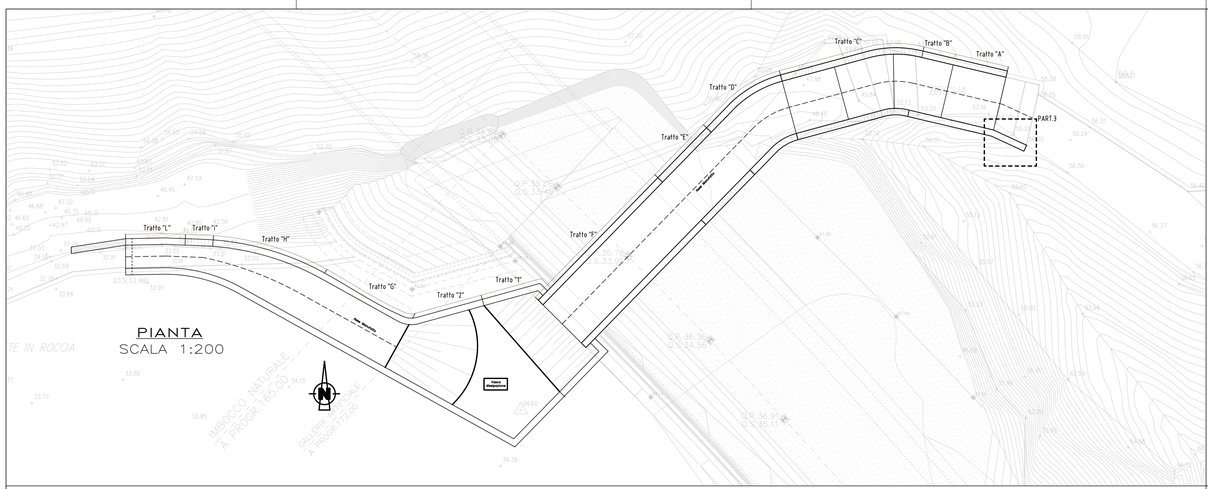

PIANTA
SCALA 1:200

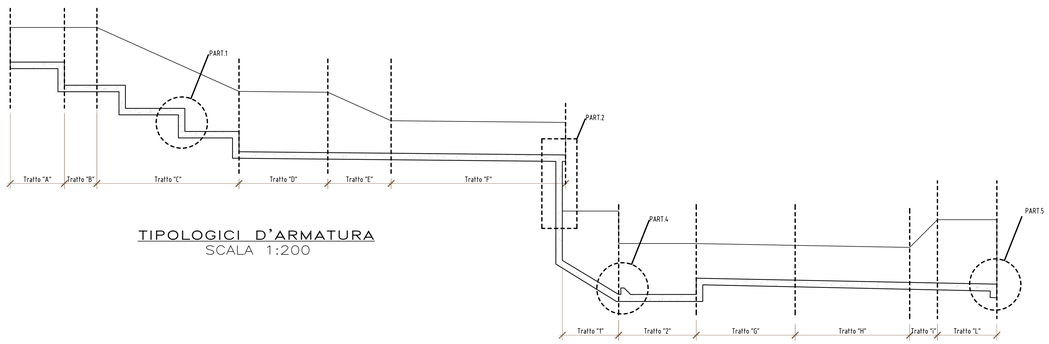

TIPOLOGICI D'ARMATURA
SCALA 1:200

TIPOLOGICO TRATTO "A"
SCALA 1:50

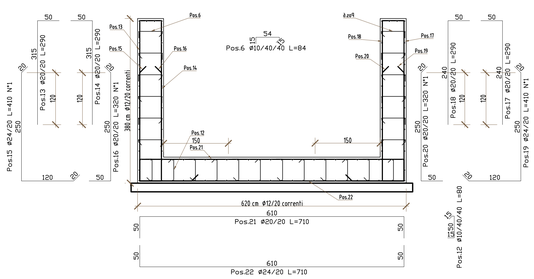

TIPOLOGICO TRATTO "B"
SCALA 1:50

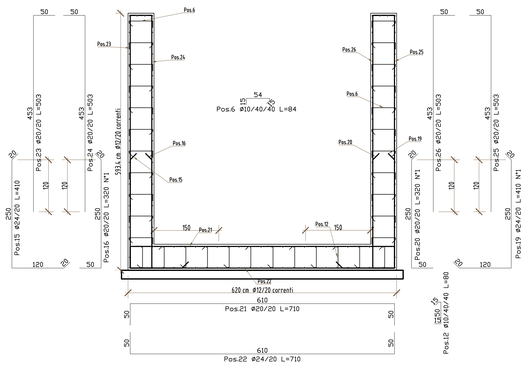

TIPOLOGICO TRATTO "C"
SCALA 1:50

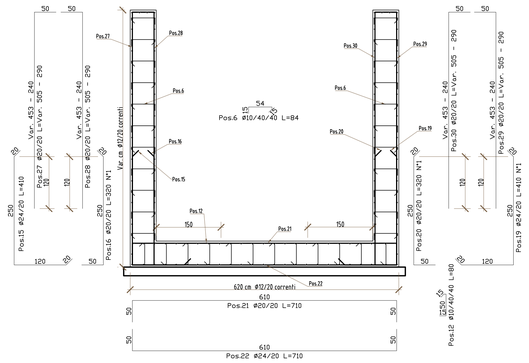

TIPOLOGICO TRATTO "D"
SCALA 1:50

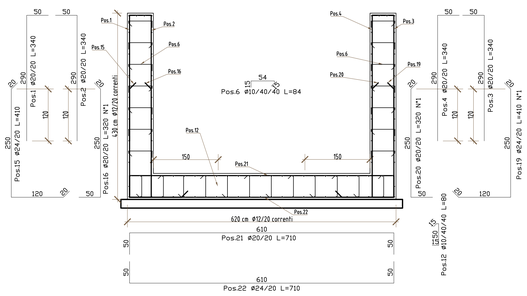

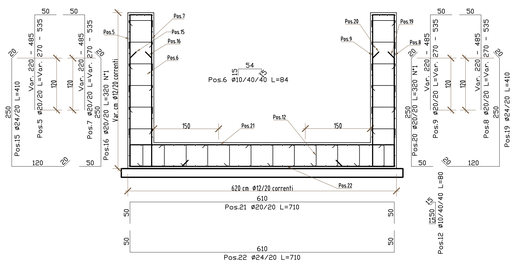

TIPOLOGICO TRATTO "E"
SCALA 1:50

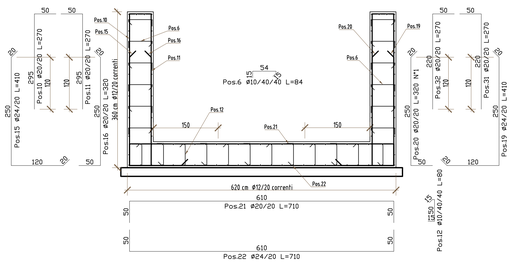

TIPOLOGICO TRATTO "F"
SCALA 1:50

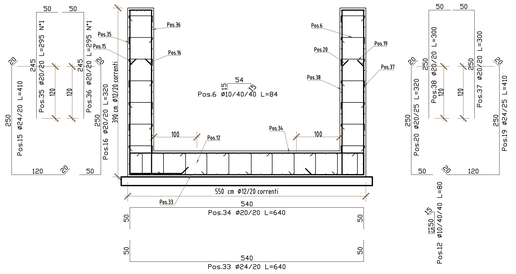

TIPOLOGICO TRATTO "G"
SCALA 1:50

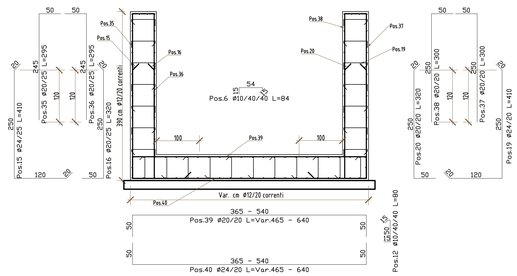

TIPOLOGICO TRATTO "H"
SCALA 1:50

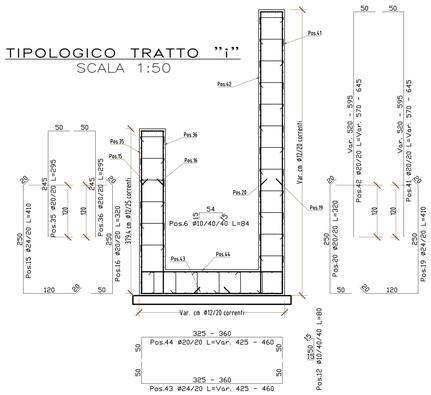

TIPOLOGICO TRATTO "i"
SCALA 1:50

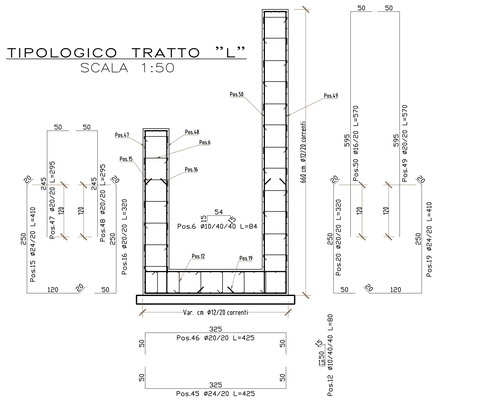

TIPOLOGICO TRATTO "L"
SCALA 1:50

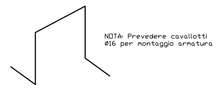

NOTA: Prevedere cavallotti ø16 per montaggio armatura

PIEGATURE E QUOTE FERRI

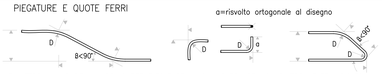

DIAMETRO MINIMO DEL MANDRINO PER PIEGATURE, UNCINI, CAPPI, SE NON DIVERSAMENTE INDICATO:
- D = 4ø; PER ø ≤ 16
- D = 7ø; PER ø > 16

CARATTERISTICHE DEI MATERIALI

PER LE CARATTERISTICHE DEI MATERIALI SI RIMANDA ALLA TAVOLA SPECIFICA

Note:
- Dove non indicato sovrapposizione minima barre pari 40ø

COPRIFERRO

IL COPRIFERRO NOMINALE C_{nom} È RIFERITO AL FERRO PIÙ ESTERNO (SPILLE/STAFFE) ED È COMPRENSIVO DELLE TOLLERANZE DI POSA ($C_{nom}=C_{min}+\Delta C$)

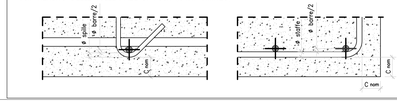

TIPICO LEGATURE SPILLE
SCALA 1:20

Vista frontale muro/soletta

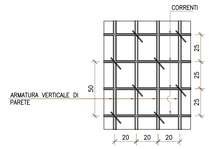

Sezione trasversale muro/soletta

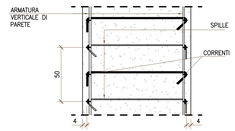

TIPICO PIEGATURA SPILLE
SCALA 1:10

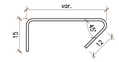

COMMITTENTE:

RFI RETE FERROVIARIA ITALIANA
GRUPPO FERROVIE DELLO STATO ITALIANE

ALTA SORVEGLIANZA:

ITALFERR
GRUPPO FERROVIE DELLO STATO ITALIANE

GENERAL CONTRACTOR:

Consorzio Collegamenti Integrati Veloci

INFRASTRUTTURE FERROVIARIE STRATEGICHE DEFINITE DALLA LEGGE OBIETTIVO N.443/01

TRATTA A.V./A.C. TERZO VALICO DEI GIOVI
PROGETTO ESECUTIVO

NUOVA VIABILITA' TRATTA VIA ERZELLI - VIA BORZOLI
PARTE STRADALE

OPERE D'ARTE

BRIGLIA RIO ZOAGLI - ARMATURA T.AV.1/2

GENERAL CONTRACTOR	DIRETTORE LAVORI	SCALA:
Consorzio **Cociv** Ing. G. Giuseppucci		Varie

COMMESSA	LOTTO	FASE	ENTE	TIPO DOC.	OPERA/DISCIPLINA	PROGR.	REV.
IG51	01	E	CV	BZ	NV0105	005	A

PROGETTAZIONE

Rev.	Descrizione emissione	Redatto	Data	Verificato	Data	Progettista Integrazione	Data	IL PROGETTISTA
A00	Prima emissione	Vega Eng.	25/06/2012	Ing. F. Colla	27/06/2012	E. Pagani	29/06/2012	Ing. E. GHELANDI

ORDINE DEGLI INGEGNERI DELLA PROVINCIA DI MILANO — Ing. ELISABETTA GHELANDI — Settore A — Civile e Ambientale — Iscrizione all'Albo n. 16993 — MILANO

n. Elab.

Nome File: IG51-01-E-CV-BZ-NV-01-05-005-A00

CUP: F81H92000000008

Scala di plot: 1: