

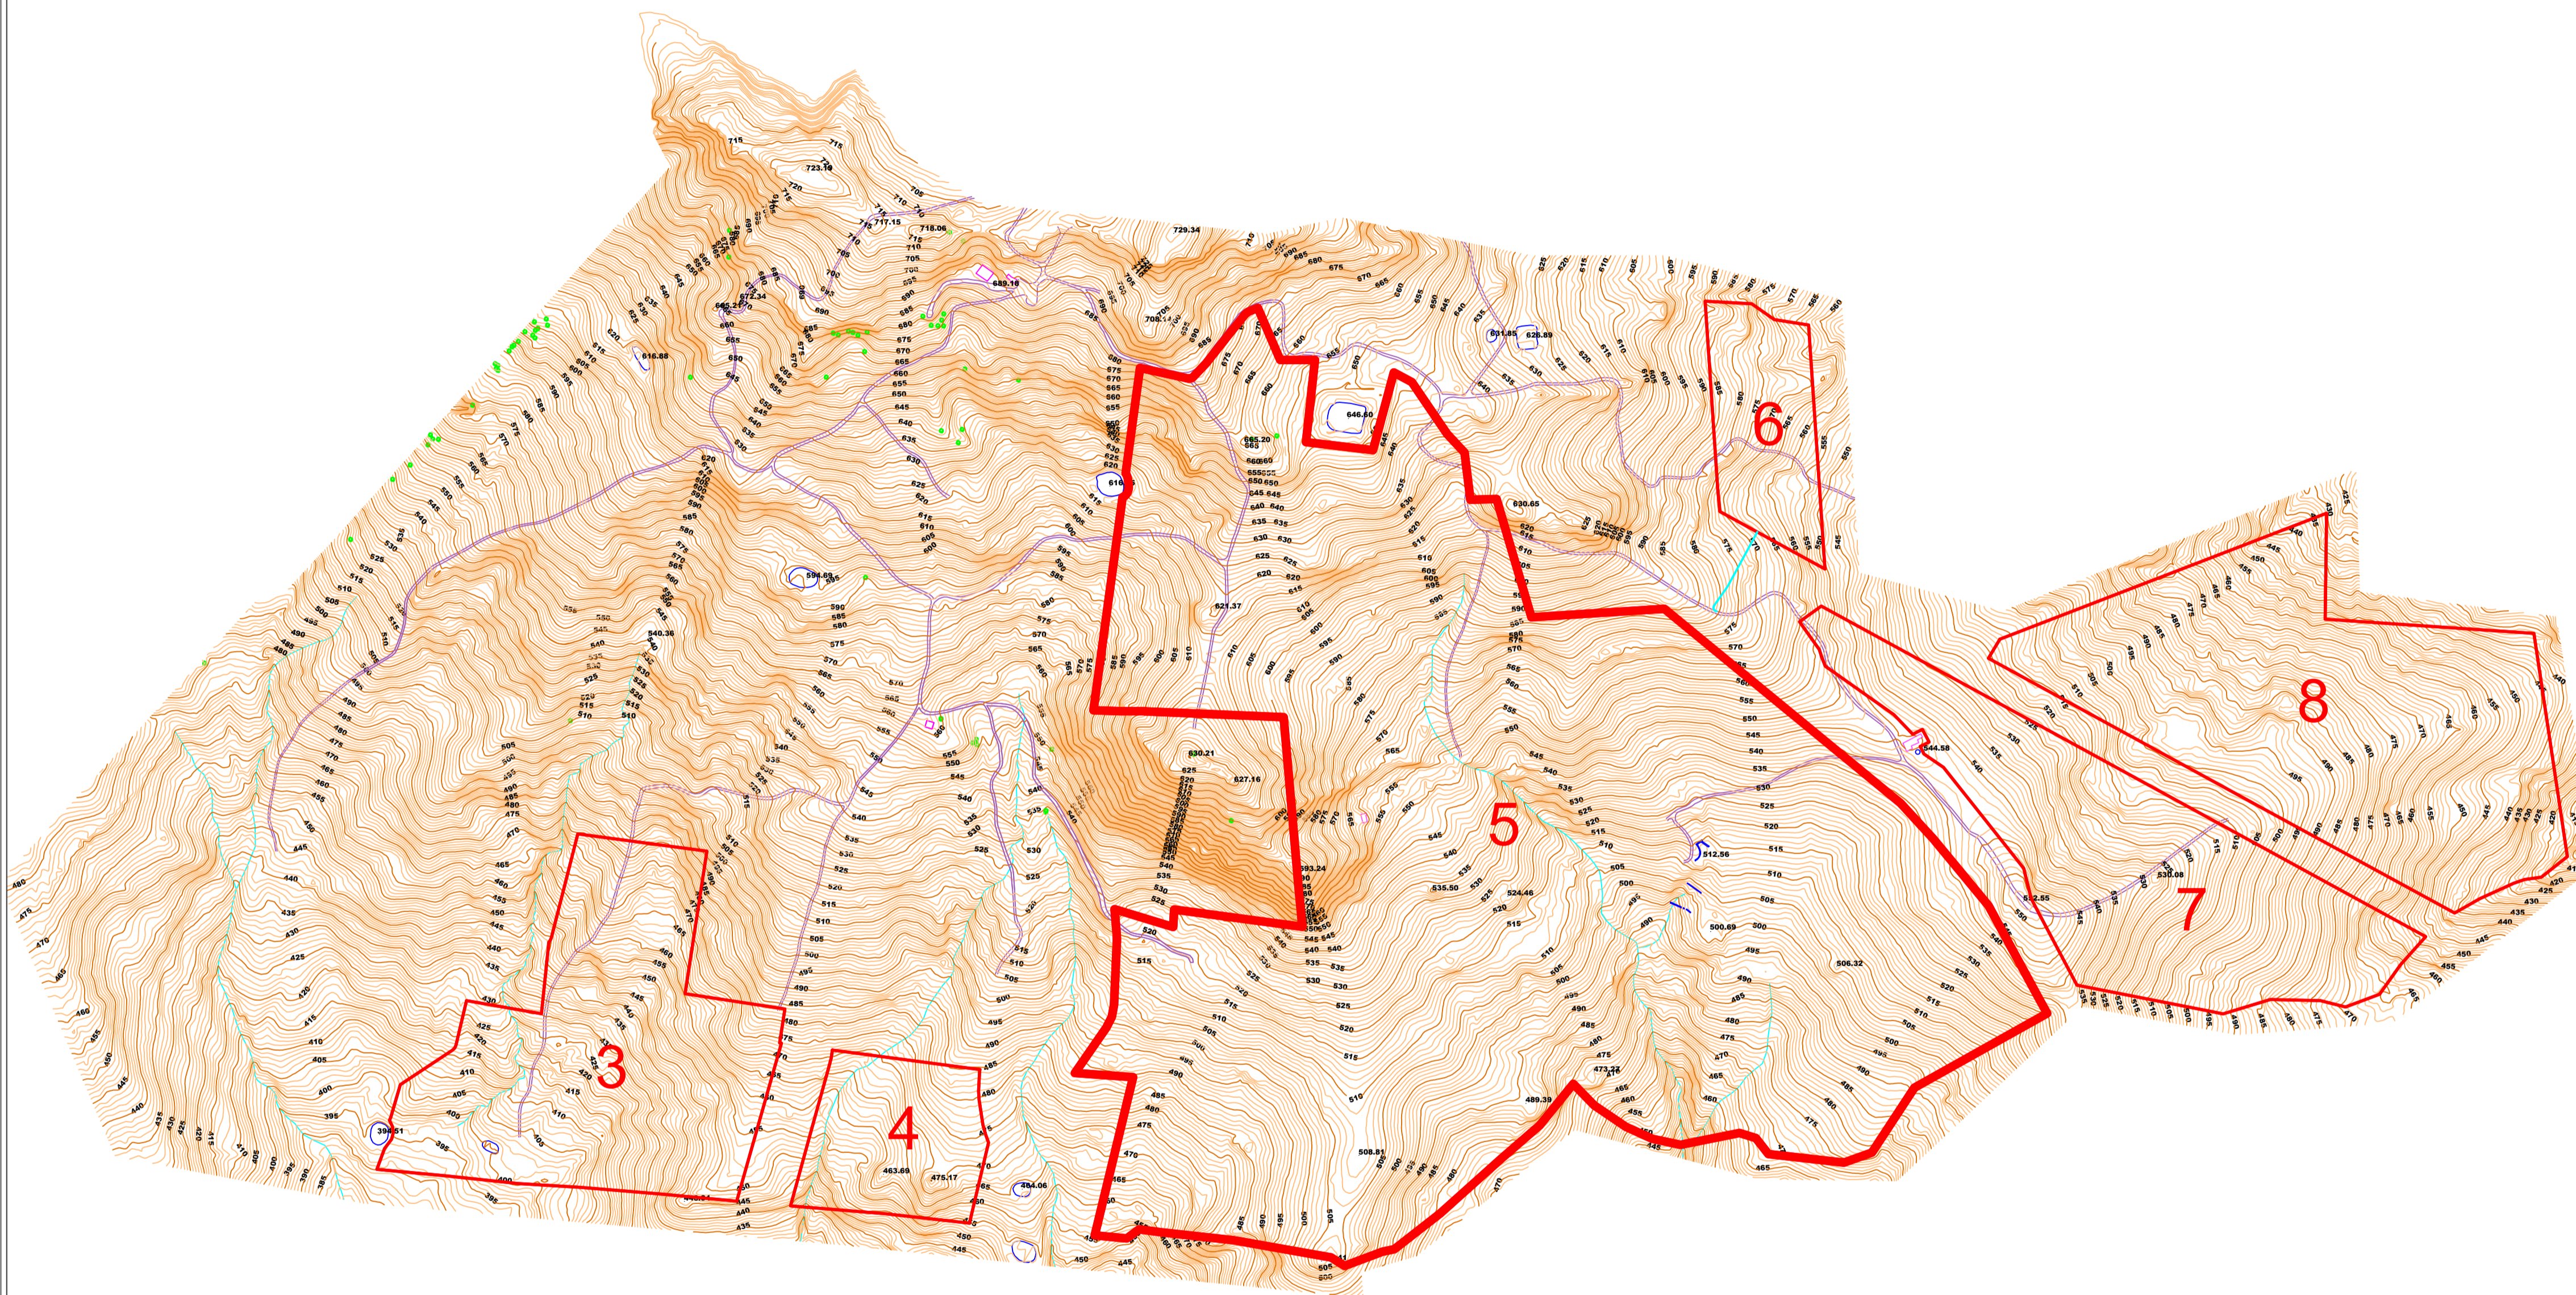


RILIEVO PLANO-ALTIMETRICO DI DETTAGLIO - LOTTO 5

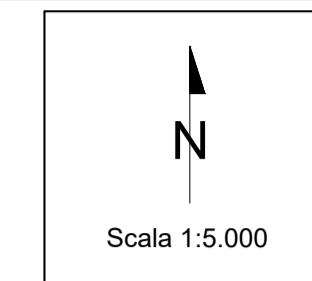

LEGENDA	
	Area di impianto

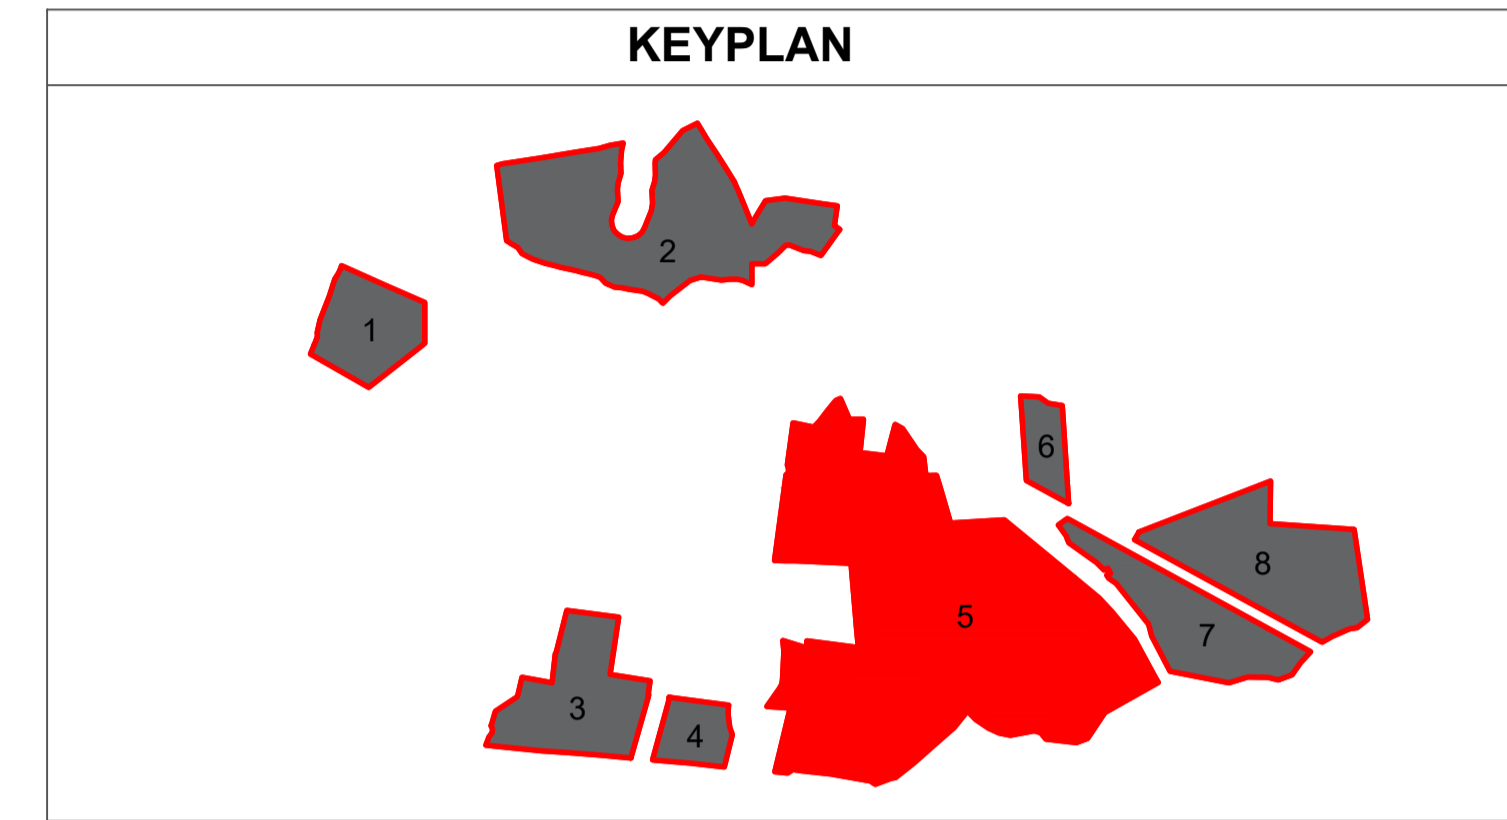

REV.	DATE	DESCRIPTION	PREPARED	CHECKED	APPROVED
00	20/12/2022	EMISSIONE	F.Perugino	L.Spaccino	V.Bretti
CONTRACTOR'S LOGO		PROJECT: Impianto di produzione di energia elettrica da fonte rinnovabile agrovoltaica di potenza di picco pari a 64.686,50 kWp con sistema di accumulo integrato e relative opere di connessione alla rete RTN "TROINA"			
CLIENT'S LOGO		FILE NAME:			
TROINA SOLAR 2 S.R.L.		CLASSIFICATION: Company	FORMAT: A1	SCALE: 1:5.000	PLOT SCALE: 1:1
CLIENT VALIDATION		TITLE: RILIEVO PLANO-ALTIMETRICO DI DETTAGLIO LOTTO 5			
VALIDATED BY:		UTILIZATION SCOPE: Basic Design		CLIENT CODE	
VERIFIED BY:				RMP GROUP DOC PROGRESSIVE REVISION	
COLLABORATORS:				TROINGAV05300	