PROSPETTI DELL'IMPIANTO - LOTTO 1

URQUIZU ECHEVERRIA JOSE ANTONIO - 53003630S

Firmado digitalmente por URQUIZU ECHEVERRIA JOSE ANTONIO - 53003630S
Fecha: 2022.12.22 11:53:04 +01'00'

EDUARDO TEOTICO SORIA GARCIA

Digitally signed by EDUARDO TEOTICO SORIA GARCIA
DN: c=ES, sn=SORIA GARCIA, givenName=EDUARDO TEOTICO, serialNumber=IDCES-70803258N, cn=EDUARDO TEOTICO SORIA GARCIA
Date: 2022.12.21 23:28:22 +01'00'
Adobe Acrobat Reader version: 2022.003.20281

Prospetto OVEST

Scala 1:1000

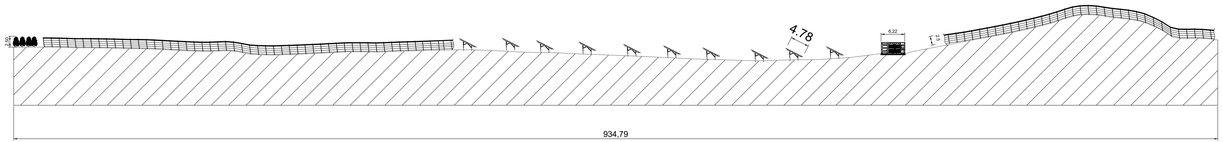

Prospetto EST

Scala 1:1000

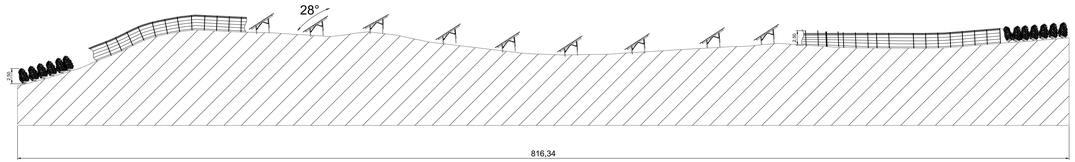

Prospetto SUD

Scala 1:1000

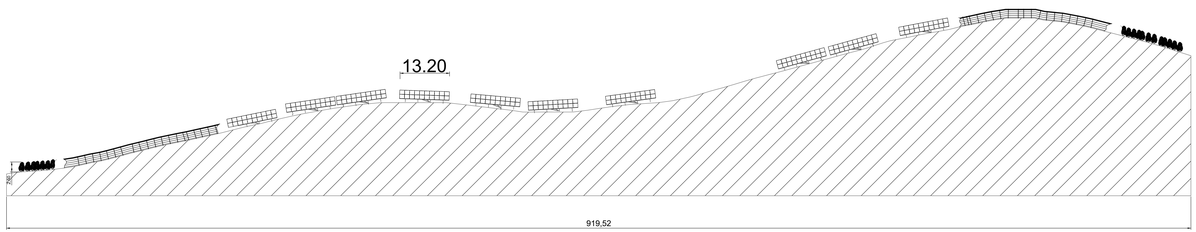

Prospetto NORD

Scala 1:1000

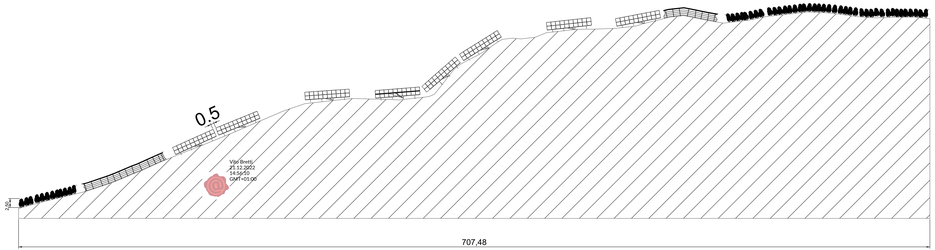

INQUADRAMENTO DEL SITO

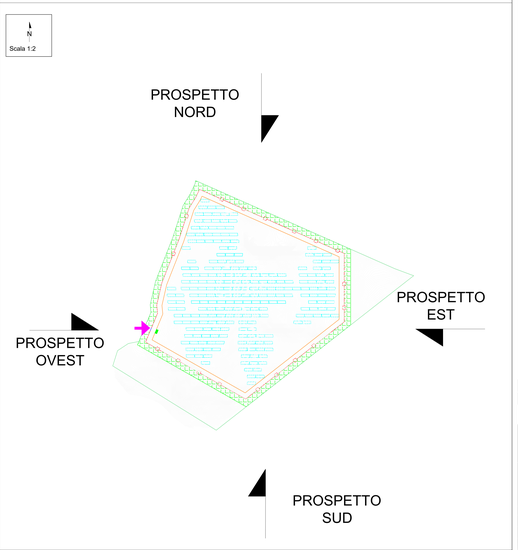

LEGENDA

- Recinzione impianto FV
- Viabilità di progetto
- Accessi
- Cancello di accesso
- Strutture Fisse 2x10
- TU 3000 kVA
- Fascia di mitigazione arbustiva

REV	DATE	DESCRIPTION	PREPARED	CHECKED	APPROVED
00	20/12/2022	EMISSIONE	M.Rodriguez	L.Sparone	L.Sparone
			A.Vela	A.Vela	A.Vela

WSP GOLDER

PROJECT: Impianto di produzione di energia elettrica da fonte rinnovabile agrovoltaica di potenza di picco pari a 64.688,50 kWp con sistema di accumulo integrato e relative opere di connessione alla rete RTN "TRIONA"

TU NAME:

CLASSIFICATION: Company | FORMAT: - | SCALE: VARIE | PLOT SCALE: 1:1 | SHEET: 1 of of 3

TITLE: PROSPETTI DELL'IMPIANTO

COMPANY: TRIONA SOLAR 2 S.R.L.

CLIENT VALIDATION

DOCUMENTS BY:

CHECKED BY:

VALIDATED BY:

Basic Design

CLIENT CODE: TRONGTAV 0660 00

This document is property of Triona Solar 2 S.r.l. and may not be disclosed to third parties without prior written consent. Questo documento è proprietà di Triona Solar 2 S.r.l. e non può essere divulgato a terzi senza previa autorizzazione scritta.