
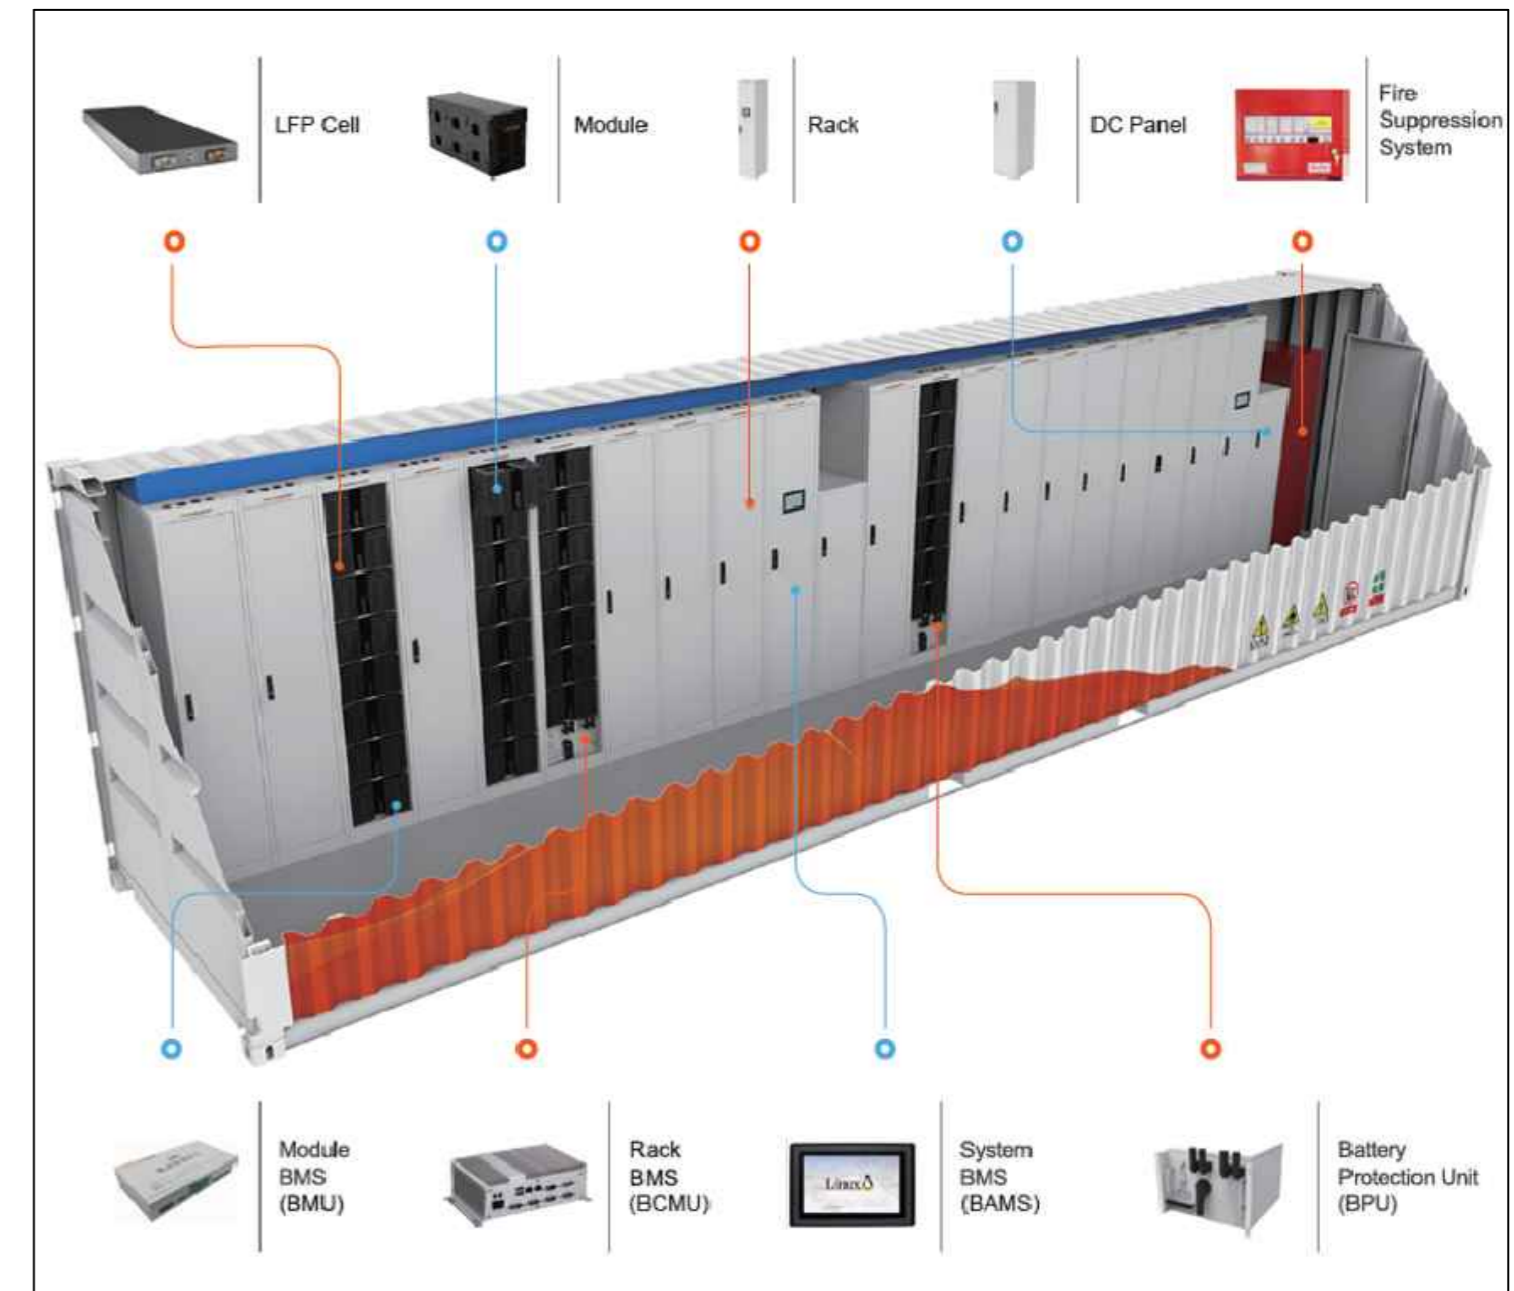


# PARTICOLARE DEI CABINATI BESS

Battery Container 5 MW 2h

Scala 1:50

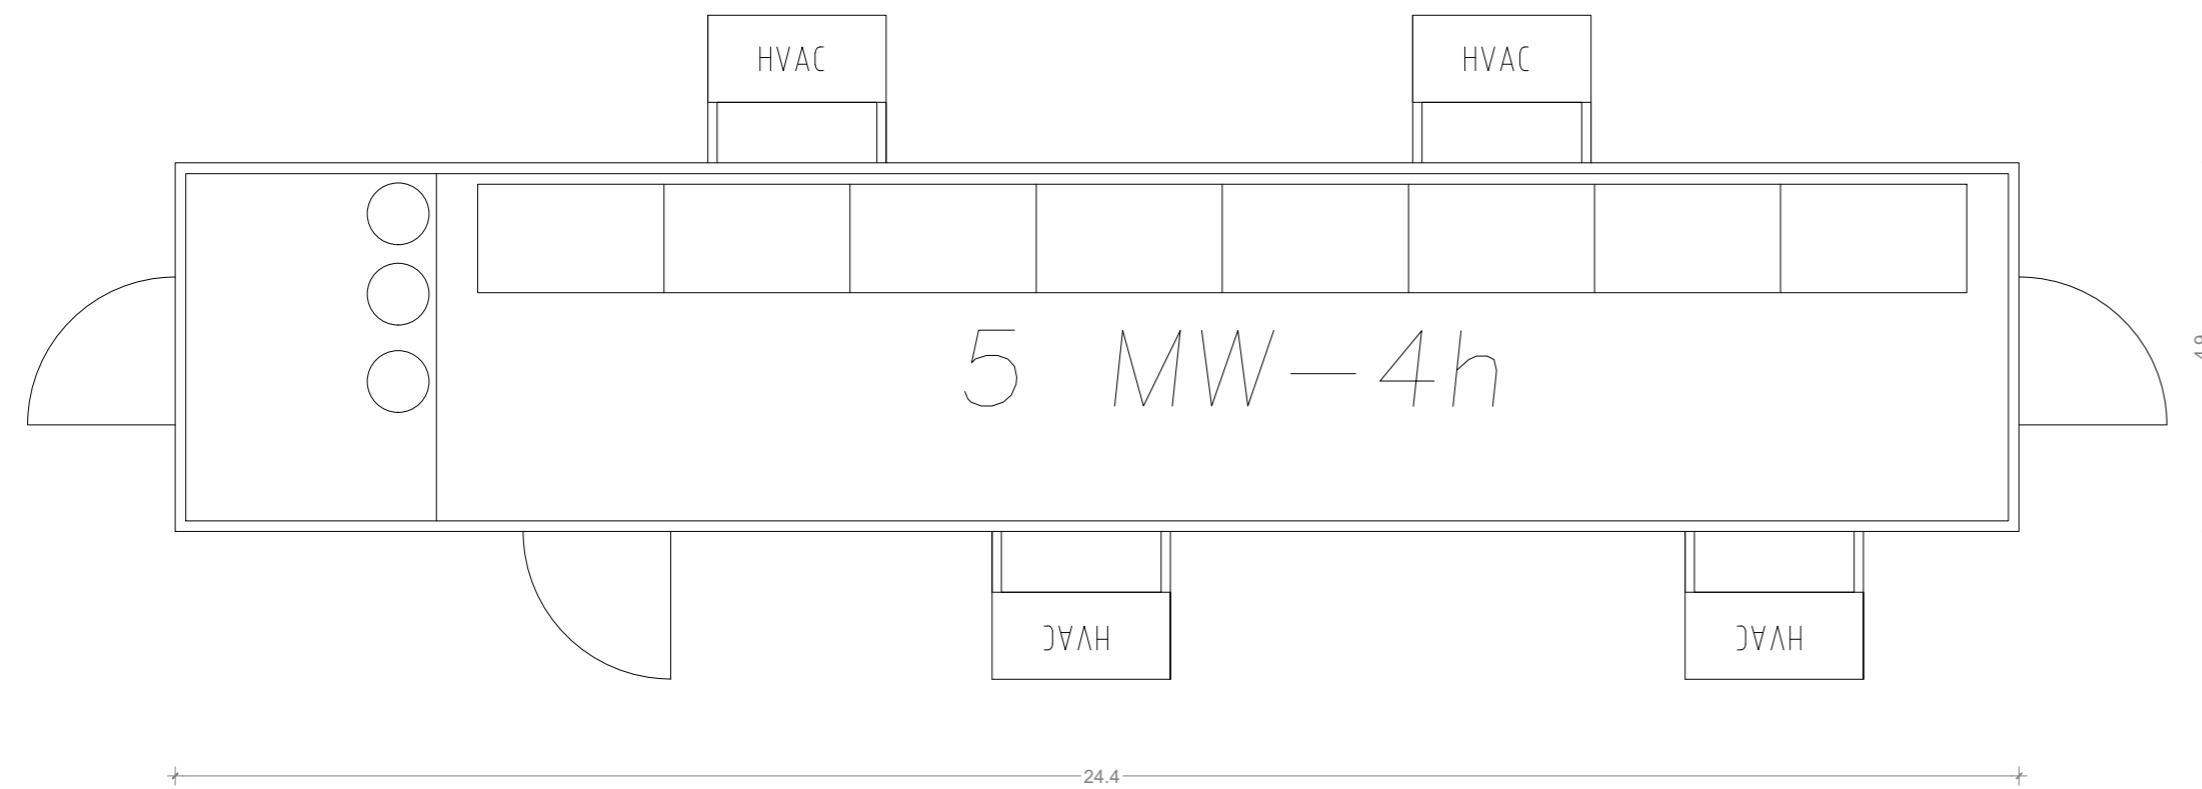


## NOTE

Le dimensioni sono indicative e saranno validate in una fase successiva del progetto  
Salvo differenti indicazioni, le lunghezze sono da intendersi espresse in metri

Prospetto Container 40'

Scala 1:50

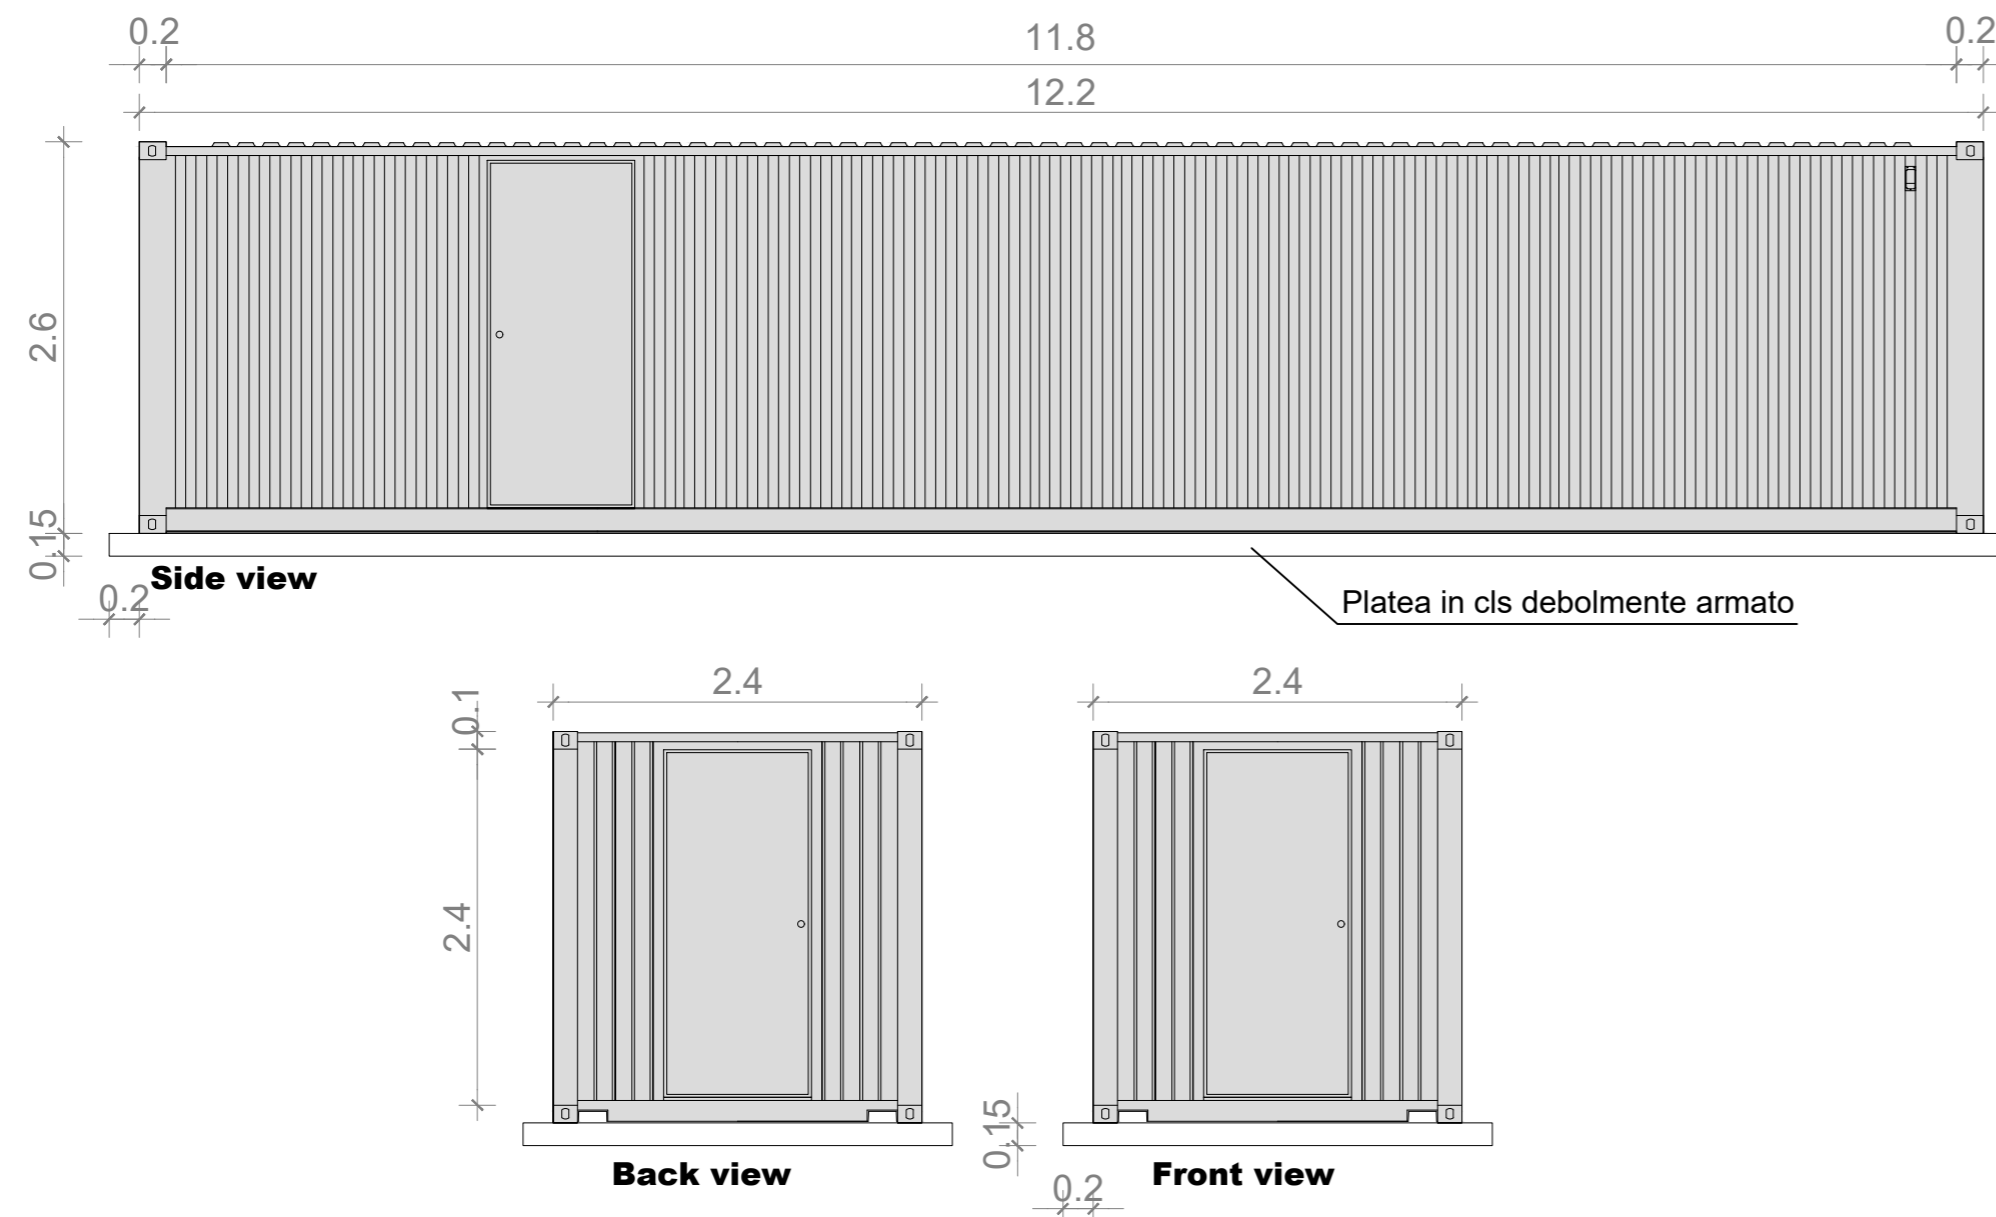

00	20/12/2022	EMISSIONE			
REV.	DATE	DESCRIPTION	PREPARED	CHECKED	APPROVED
CONTRACTOR'S LOGO		PROJECT:	Impianto di produzione di energia elettrica da fonte rinnovabile agrovoltaica di potenza di picco pari a 64.688,50 kWp con sistema di accumulo integrato e relative opere di connessione alla rete RTN "TROINA"		
CLIENT'S LOGO		FILE NAME:			
TROINA SOLAR 2 S.R.L.		CLASSIFICATION:	FORMAT:	SCALE:	PLOT SCALE:
		Company	A2	1:50	1:1
CLIENT VALIDATION		TITLE:	PARTICOLARE DEI CABINATI BESS		
VALIDATED BY		UTILIZATION SCOPE:	CLIENT CODE		
VERIFIED BY		Basic Design	IMP	GROUP	DOC
COLLABORATORS			PROGRESSIVE	REVISION	
		<b>TROINGTAV06900</b>			