


TIPICO RECINZIONI, CANCELLI ED ILLUMINAZIONE


TIPOLOGICO SISTEMI DI ILLUMINAZIONE

Scala 1:50

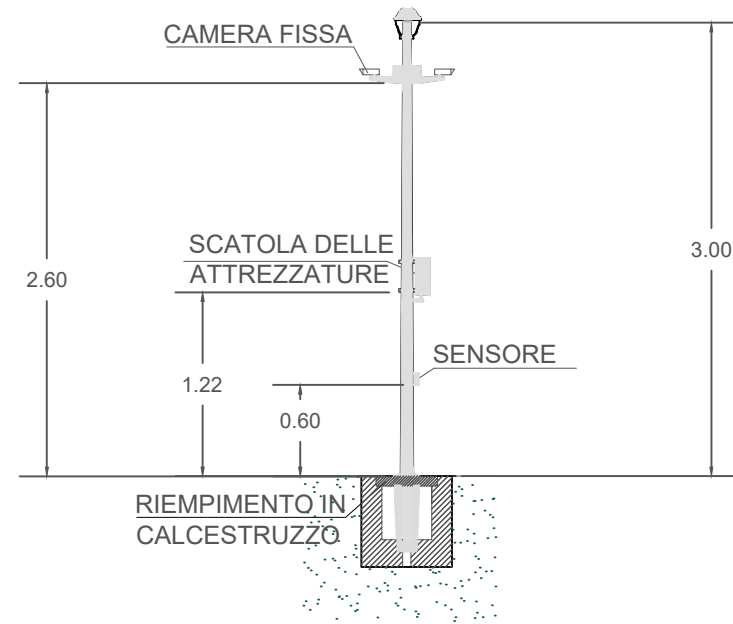


TIPOLOGICO RECINZIONE DI PROGETTO

Scala 1:50

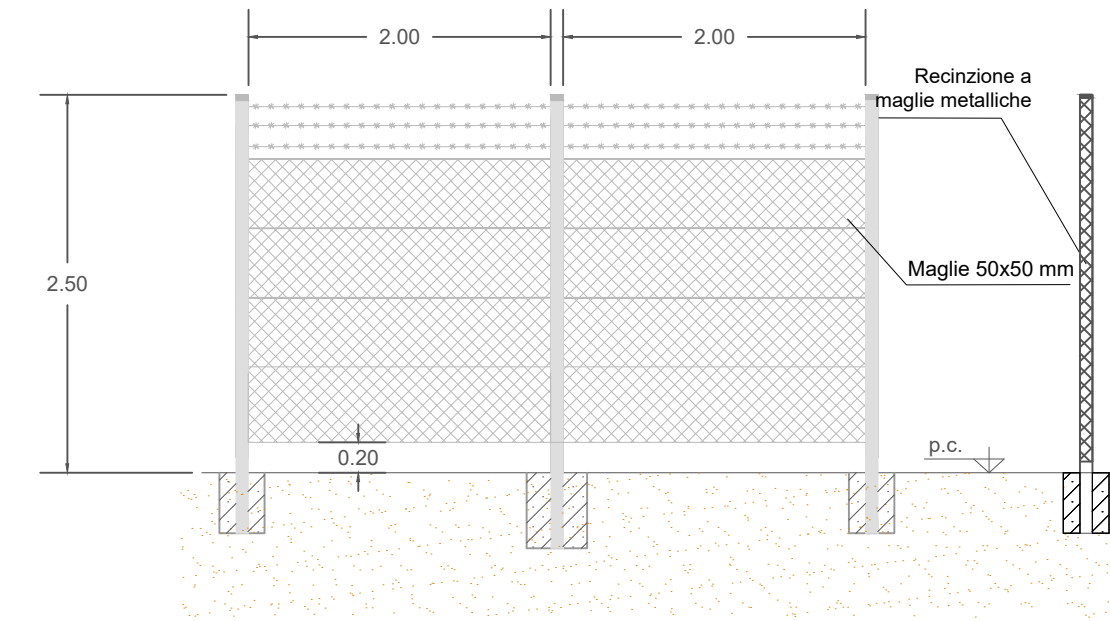

TIPOLOGICO CANCELLO DI ACCESSO

Scala 1:50

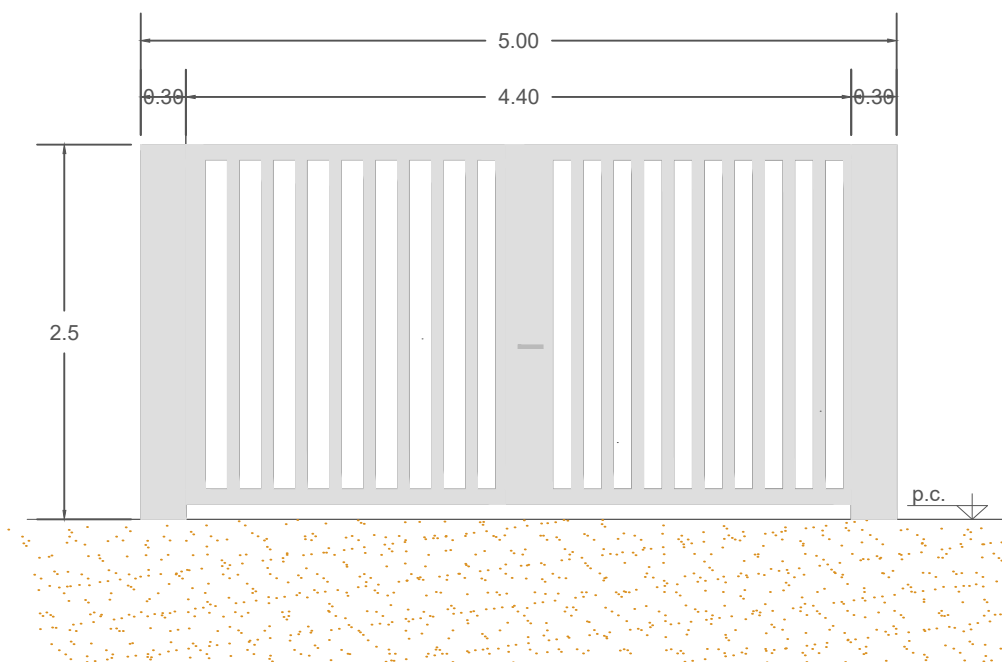

NOTE

Misure espresse in metri

Elemento illuminante. La disposizione definitiva verrà valutata in fase esecutiva

Le dimensioni dei plinti di sostegno dei pali e dei controventi sono rispettivamente 300x300x400 mm e 400x400x500 mm. Tali dimensioni andranno verificate in fase esecutiva

REV.	DATE	DESCRIPTION	PREPARED	CHECKED	APPROVED
00	20/12/2022	EMISSIONE	F.Trovati	A.Fata	V.Bretti
CONTRACTOR'S LOGO		PROJECT: Impianto di produzione di energia elettrica da fonte rinnovabile agrovoltica di potenza di picco pari a 64.688,50 kWp con sistema di accumulo integrato e relative opere di connessione alla rete RTN "TROINA"			
CLIENT'S LOGO		CLASSIFICATION:	FORMAT:	SCALE:	PLOT SCALE:
TROINA SOLAR 2 S.R.L.		Company	A2	1:50	1:1
CLIENT VALIDATION		TITOLO: TROINA SOLAR 2 S.R.L.			
VALIDATED BY		UTILIZATION SCOPE:			
VERIFIED BY		Basic Design			
COLLABORATORS		CLIENT CODE			
		IMP	GROUP	DOC	PROGRESSIVE
					REVISION
		TROINGTAV08000			