
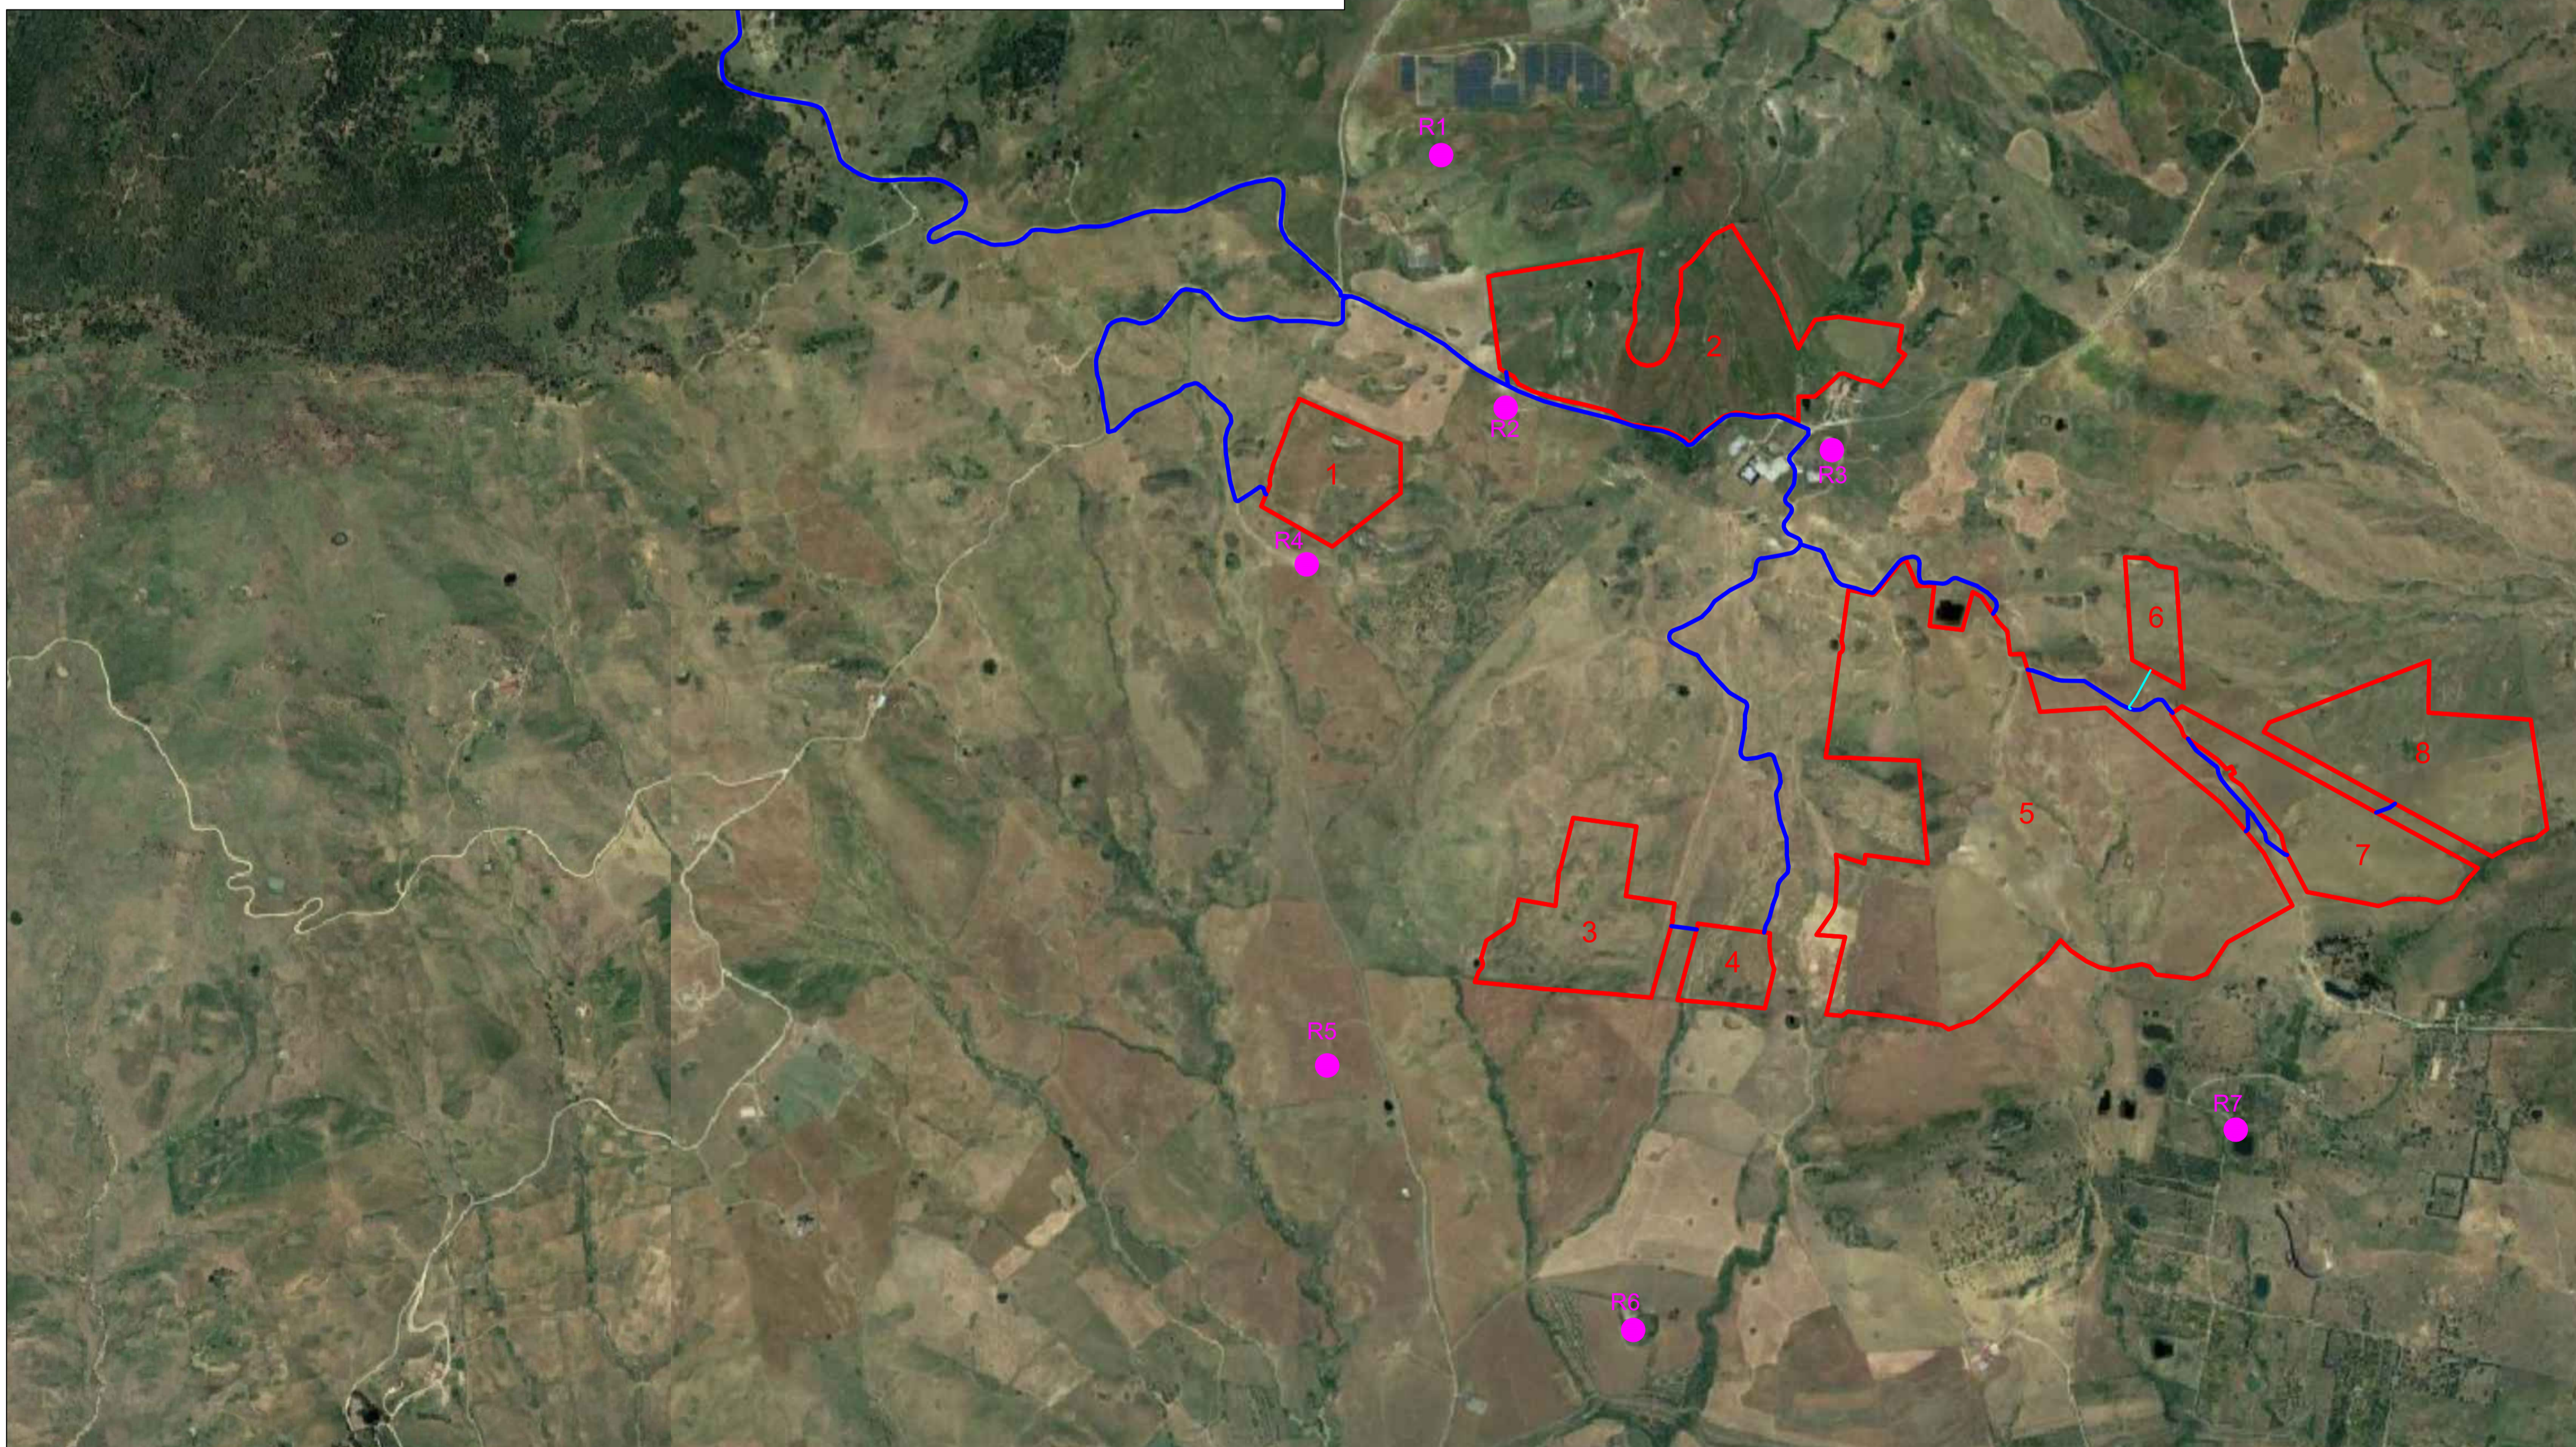


CARTA DEI RECETTORI ACUSTICI

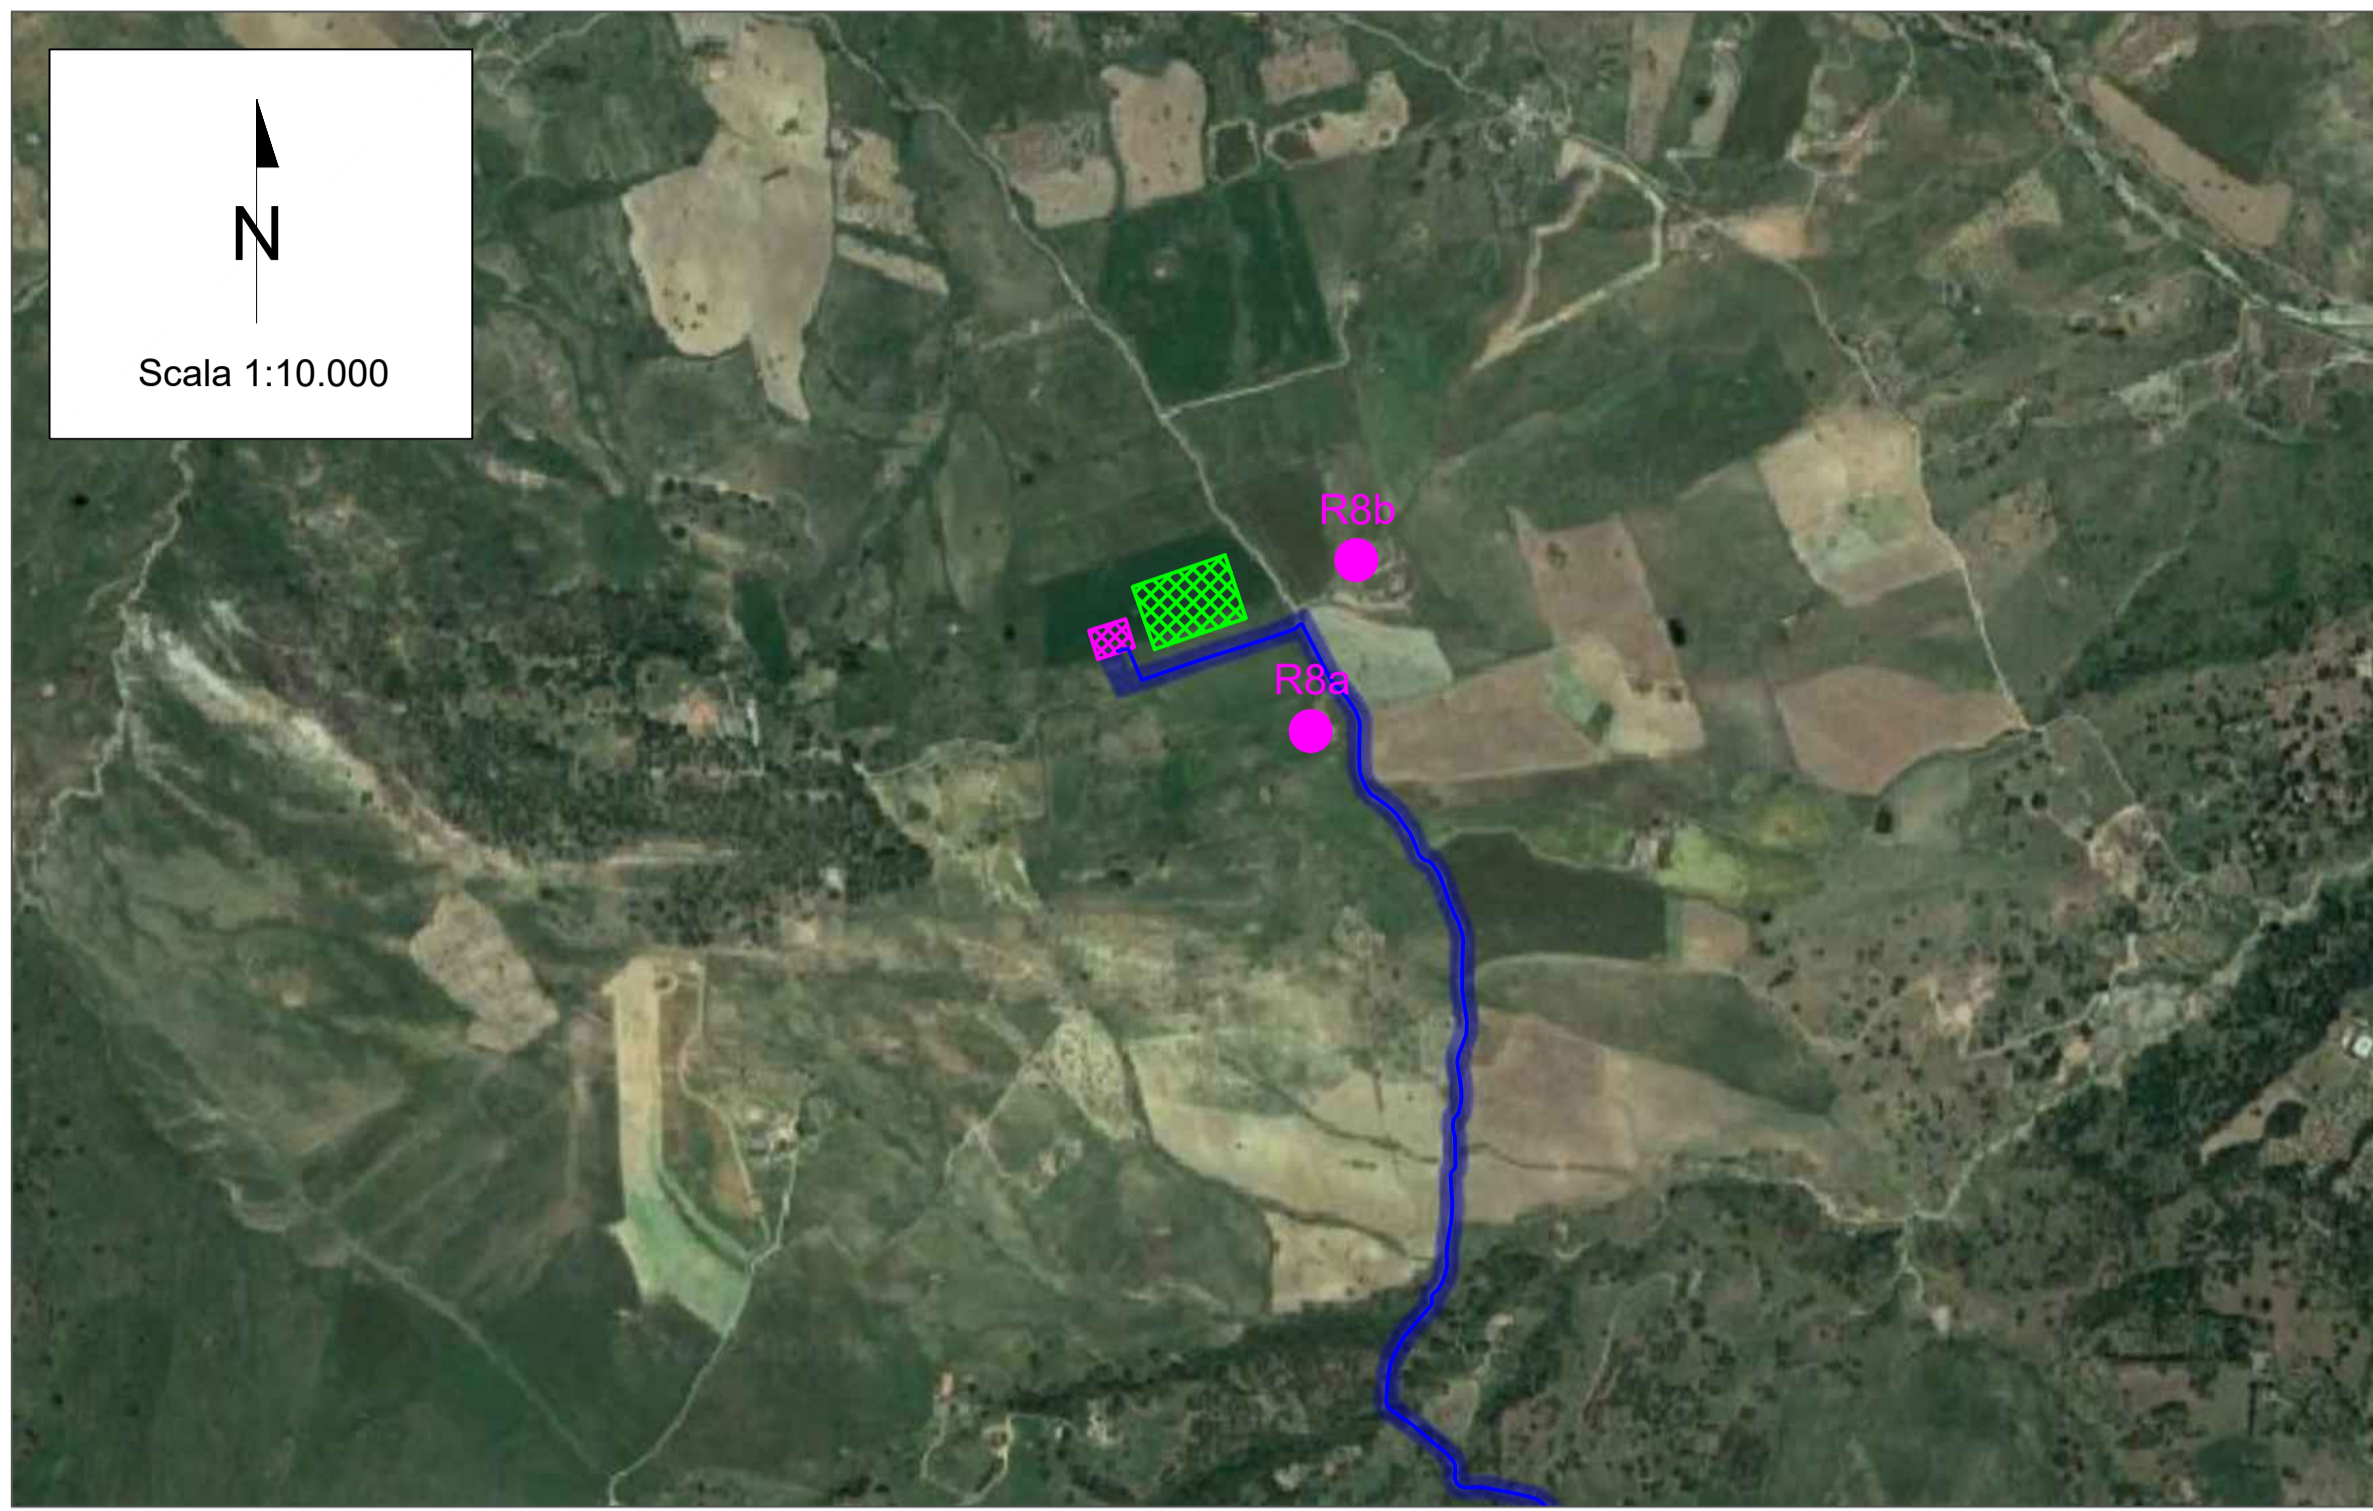


LEGENDA

- Area di impianto
- Cavidotto MT
- Recettori acustici
- SSE
- CABINA MT/AT

Coordinate UTM recettori

id	est	nord
R1	471532.56 m	4174199.62 m
R2	471693.35 m	4173611.57 m
R3	472472.46 m	4173491.30 m
R4	471195.13 m	4173224.53 m
R5	471269.36 m	4172053.14 m
R6	471990.66 m	4171510.37 m
R7	473411.52 m	4171408.53 m
R8a	467121.64 m	4178209.99 m
R8b	467061.31 m	4177983.81 m

KEYPLAN

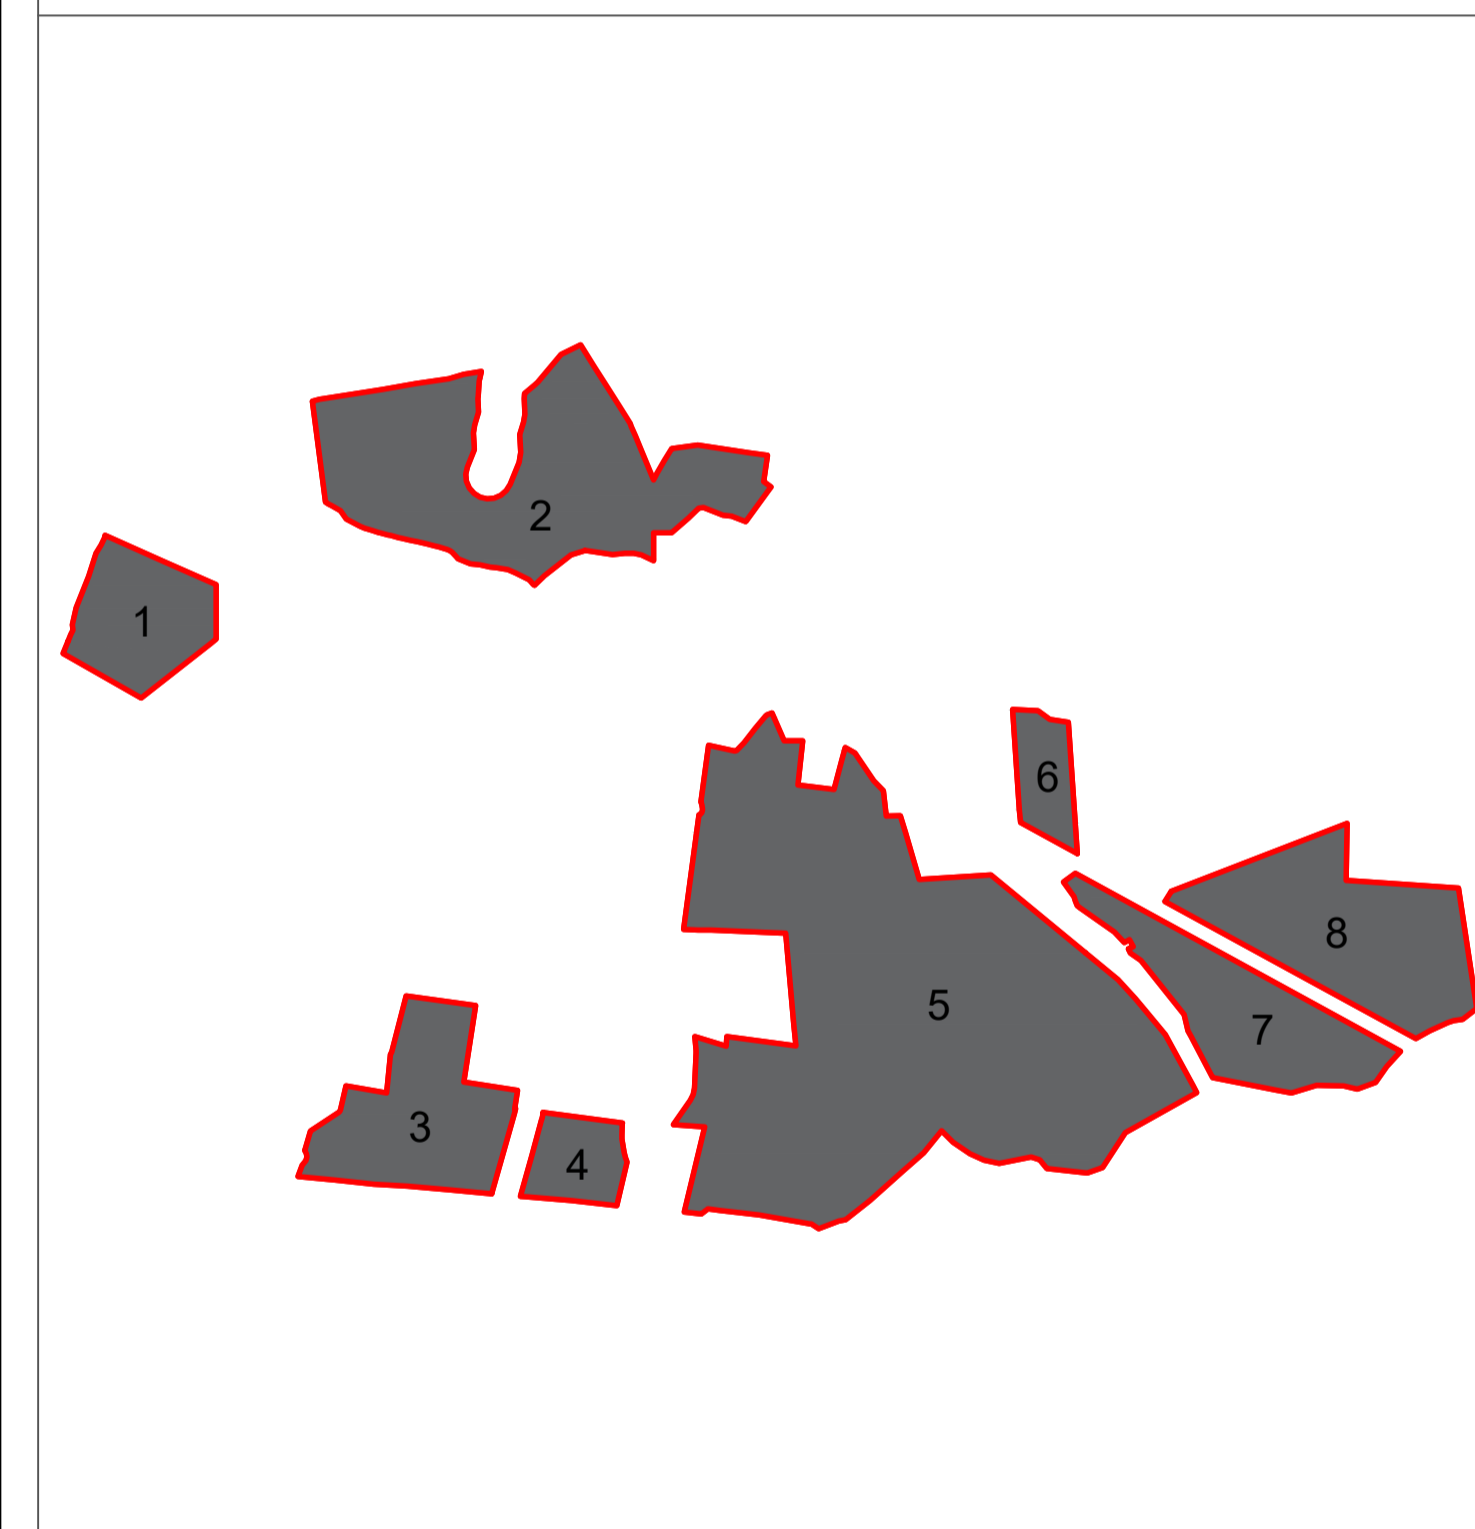

00	20/12/2022	EMISSIONE	M.Gallina		
REV.	DATE	DESCRIPTION	PREPARED	CHECKED	APPROVED
CONTRACTOR'S LOGO		PROJECT: Impianto di produzione di energia elettrica da fonte rinnovabile agrovoltaica di potenza di picco pari a 64.688,50 kWp con sistema di accumulo integrato e relative opere di connessione alla rete RTN "TROINA"			
wsp GOLDER		FILE NAME:			
CLIENTS LOGO		CLASSIFICATION: Company	FORMAT: A1	SCALE: 1:10.000	PLOT SCALE: 1:1
TROINA SOLAR 2 S.R.L.		SHEET: 1 di / of 1			
CLIENT VALIDATION		TITLE: CARTA DEI RECETTORI ACUSTICI			
VALIDATED BY:		UTILIZATION SCOPE: Basic Design		CLIENT CODE	
VERIFIED BY:		IMP	GROUP	DOC	PROGRESSIVE
COLLABORATORS:		TRCENGTAV08200			