REGIONE SARDEGNA

COMUNE DI SILIGO (SS)

ATLAS SOLAR 6 s.r.l.
Rovereto (TN)
Piazza Manifattura n.1, CAP 38068
C.F. e P.IVA 03054610302
Pec: atlassolar6@legalmail.it

PROGETTO PER LA REALIZZAZIONE DI UN IMPIANTO AGRIVOLTAICO AD INSEGUITORI MONOASSIALI, PER LA PRODUZIONE DI ENERGIA ELETTRICA DA FONTE RINNOVABILE CON ANESSO IMPIANTO ADIBITO A PASCOLO SITO NEL COMUNE DI SILIGO (SS) PER UNA POTENZA NOMINALE MASSIMA DI 30144 KW E POTENZA IN A.C. DI 27500 KW, ALLA TENSIONE RETE DI 36 KV, E DELLE RELATIVE OPERE DI CONNESSIONE RICADENTI ANCHE NEI COMUNI DI CODROGIANOS (SS), PLOAGHE (SS) E SILIGO (SS)

PROGETTO DEFINITIVO DELL'IMPIANTO DI PRODUZIONE COMPRENSIVO DELLE OPERE DI RETE PER LA CONNESSIONE

ELABORATO

RILIEVO PLANO - ALTIMETRICO

DATA: 03/11/2022	**SCALA :**	**aggiornamento :**

PROGETTISTI
Ing. Nicola ROSELLI
Ordine degli Ingegneri della Provincia di Lecco n. A-1187
Ing. Rocco SALOME
Ordine degli Ingegneri della Provincia di Potenza n. 1187

PROGETTISTA PARTI ELETTRICHE
Per. Ind. Alessandro CORTI
Collegio dei Periti Industriali della Provincia di Lecco n. 1

CONSULENZE E COLLABORAZIONI
Arch. Gianluca DI GONATO
Dott. Massimo MACCHIAROLA
Ing. Elisa MURETTA
Archeol. Gerardo Fabiano
Geol. Vito PLESCIA

ATLAS RE
Energy for the Future
Via Andreuzzi n°12 (UD) Via Andreuzzi n°12, CAP 33100
Partita IVA 02044370306
www.atlas-re.eu

Firmato digitalmente da:
SCARPA EMANUELE
Firmato il 07/12/2022 14:19
Seriale Certificato: 1666914
Valido dal 02/08/2022 al 02/08/2025
InfoCamere Qualified Electronic Signature CA

revisione	descrizione	data	DOC
A	RILIEVO PLANO-ALTIMETRICO	03/11/2022	E12a
B			
C			
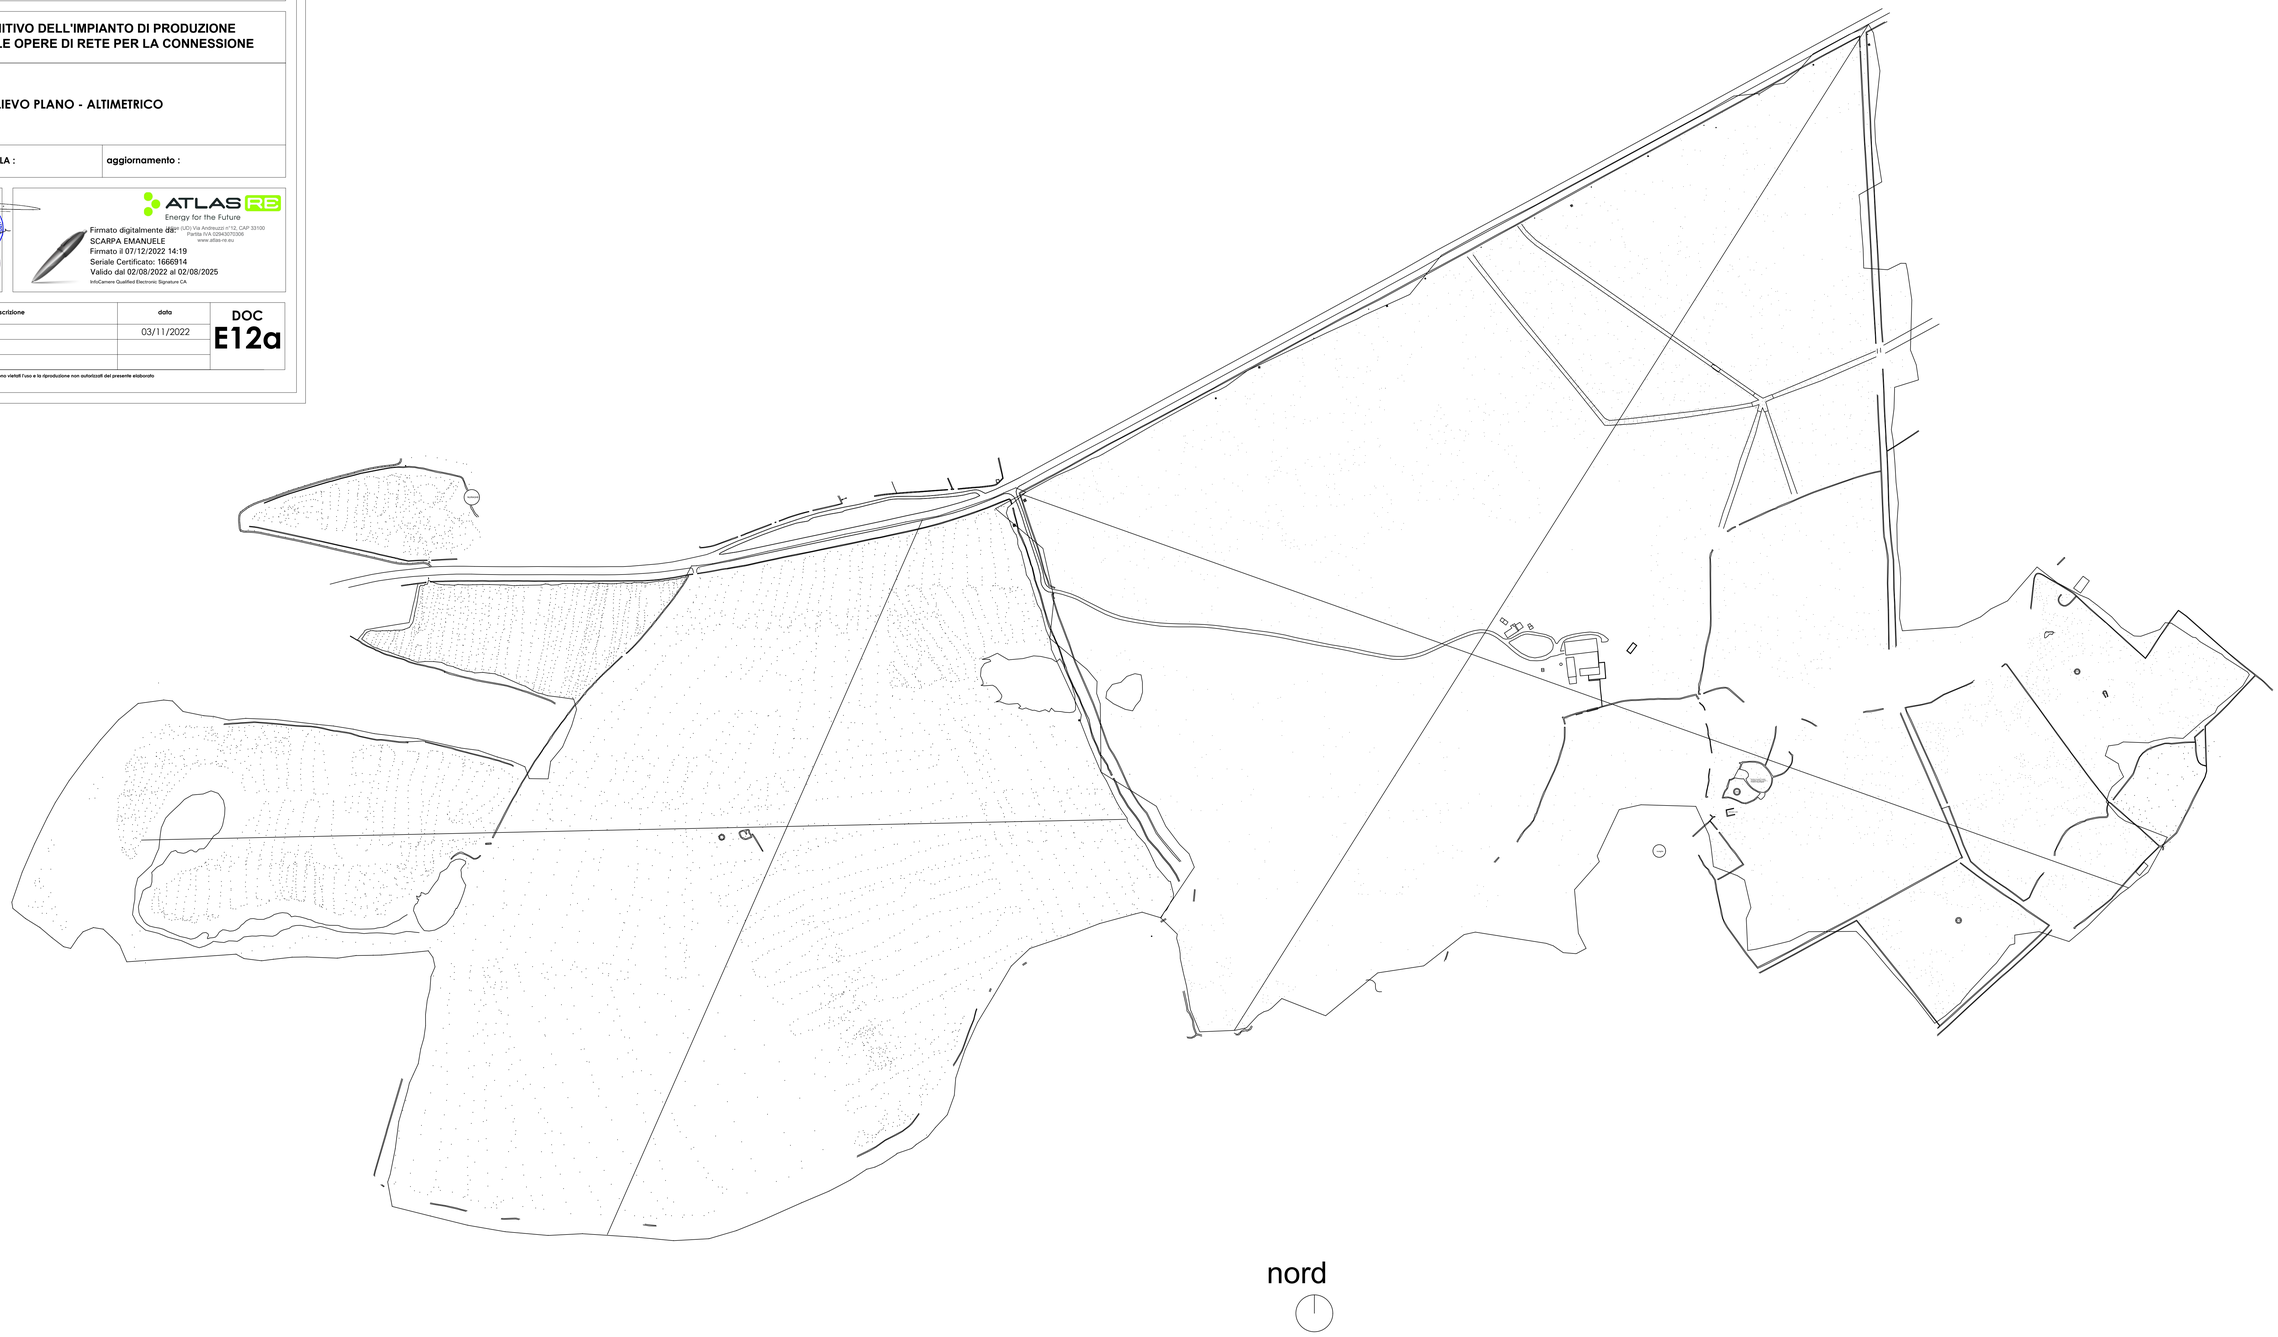
Sono vietati l'uso e la riproduzione non autorizzati del presente elaborato