

REGIONE SARDEGNA

ATLAS SOLAR 6 s.r.l.
Roveto (TN)
Piazza Manifattura n.1, CAP 38068
C.F. e P.IVA 03054810302
Pec: atlasolar6@gmail.it

COMUNE DI SILIGO (SS)

PROGETTO PER LA REALIZZAZIONE DI UN IMPIANTO AGRIVOLTAICO AD INSEGUITORI MONOASSIALI, PER LA PRODUZIONE DI ENERGIA ELETTRICA DA FONTE RINNOVABILE CON ANNESSO IMPIANTO ADIBITO A PASCOLO SITO NEL COMUNE DI SILIGO (SS) PER UNA POTENZA NOMINALE MASSIMA DI 30144 KW E POTENZA IN A.C. DI 27500 KW, ALLA TENSIONE RETE DI 36 KV, E DELLE RELATIVE OPERE DI CONNESSIONE RICADENTI ANCHE NEI COMUNI DI CODROGIANOS (SS), PLOGHE (SS) E SILIGO (SS)

PROGETTO DEFINITIVO DELL'IMPIANTO DI PRODUZIONE COMPRESIVO DELLE OPERE DI RETE PER LA CONNESSIONE

ELABORATO
RILIEVO TOPOGRAFICO - CURVE DI LIVELLO E PROFILI LONGITUDINALI


DATA: 03/11/2022 SCALA: 1:2.000 aggiornamento:

PROGETTISTI:
Ing. Roberto M. C. ...
PROGETTISTA FARMACIA:
Dr. ...
CONSULENZA E COLLABORAZIONE:
Arch. ...
Arch. ...
Arch. ...




revisione	descrizione	data	DOC
A	RILIEVO TOPOGRAFICO - CURVE DI LIVELLO E PROFILI LONGITUDINALI	03/11/2022	E12b
B			
C			


Se non diversamente specificato, tutti i dati sono tratti da rilievi effettuati nel presente esecutorio.

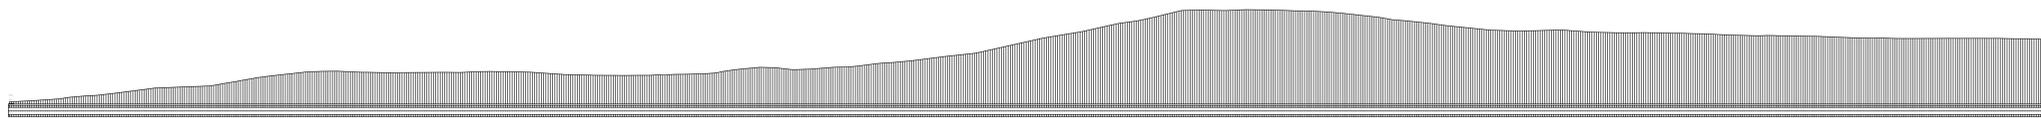


SEZIONE / PROFILO D-D

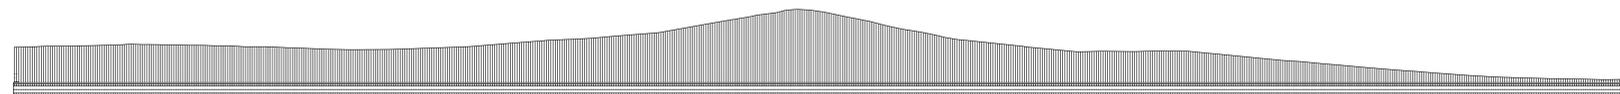

SEZIONE / PROFILO C-C

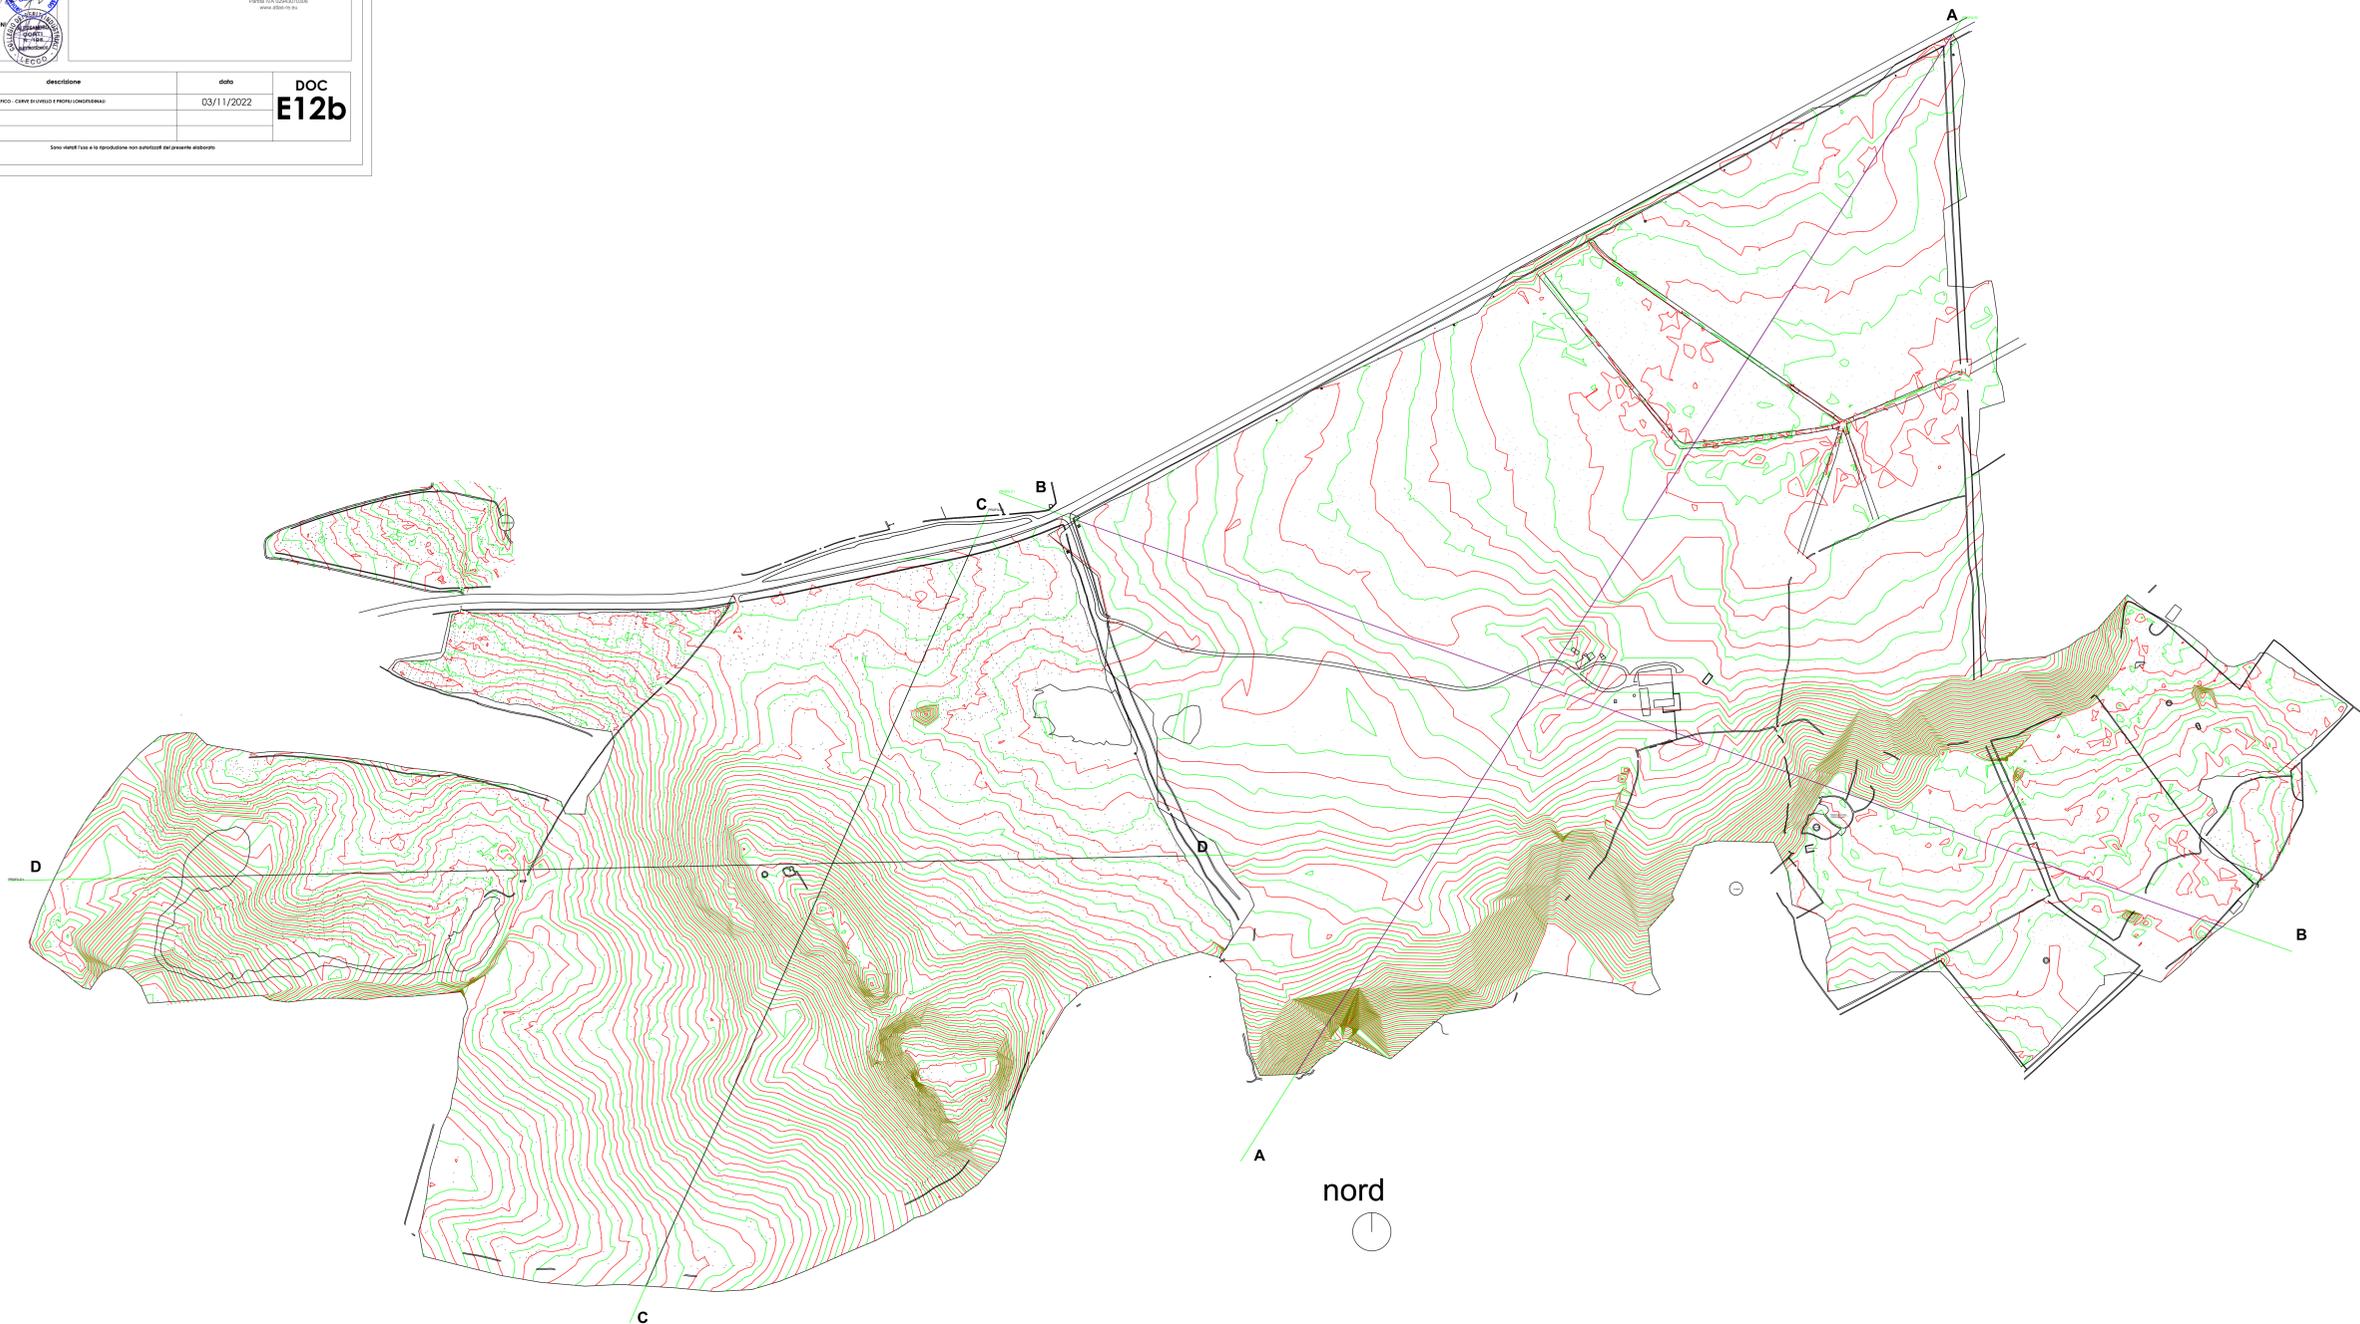

SEZIONE / PROFILO B-B

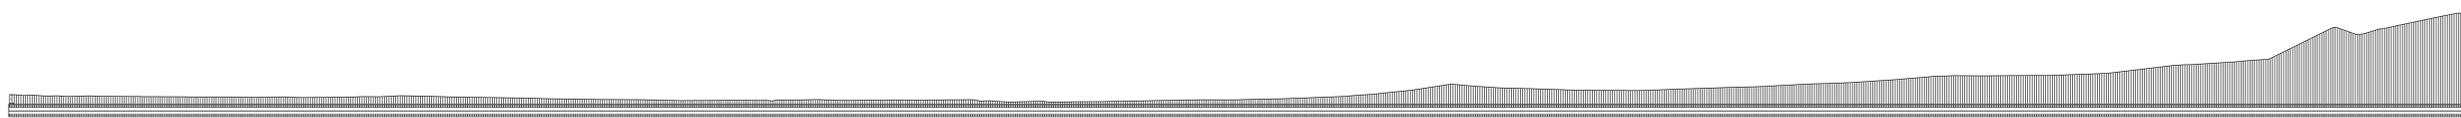

SEZIONE / PROFILO A-A