

REGIONE SARDEGNA
COMUNE DI SILIGO (SS)

ATLAS SOLAR 6 s.r.l.
 Rovereto (TN)
 Piazza Manifattura n.1, CAP 38068
 C.F. e P.IVA 03054610302
 Pec: atlasolar6@legaim.it

PROGETTO PER LA REALIZZAZIONE DI UN IMPIANTO AGRIVOLTAICO AD INSEGUITORI MONOASSIALI, PER LA PRODUZIONE DI ENERGIA ELETTRICA DA FONTE RINNOVABILE CON ANNESSO IMPIANTO ADIBITO A PASCOLO SITO NEL COMUNE DI SILIGO (SS) PER UNA POTENZA NOMINALE MASSIMA DI 30144 KW E POTENZA IN A.C. DI 27500 KW, ALLA TENSIONE RETE DI 36 KV, E DELLE RELATIVE OPERE DI CONNESSIONE RICADENTI ANCHE NEI COMUNI DI CODROGIANOS (SS), PLOAGHE (SS) E SILIGO (SS)

PROGETTO DEFINITIVO DELL'IMPIANTO DI PRODUZIONE COMPRESIVO DELLE OPERE DI RETE PER LA CONNESSIONE

ELABORATO CONNESSIONE ALLA RETE RTN DI TERNA S.p.a. - S.E. CODROGIANOS (BASE CATASTALE - C.T.R. - ORTOFOTO)

DATA: 03/11/2022 SCALA: 1:2.000 aggiornamento:

PROGETTISTI
 Ing. Nicola Biondi
 Ing. Paolo Sotgiu

PROGETTISTA PARTI STRUTTURALE
 Ing. Nicola Biondi

CONSULENZE E COLLABORAZIONI
 Arch. Daniela Di Cosimo
 Ing. Roberto Maccioni
 Ing. Roberto Maccioni
 Arch. Guido Piretti
 Esp. 004/05/08

ATLAS RE
 Energy for the Future
 Uscini (SU) Via Andruzzi 112, CAP 53100
 Partita IVA 02642010208
 www.atlas-re.it


revisione	descrizione	data	DOC
A	CONNESSIONE ALLA RETE RTN DI TERNA S.p.a. - S.E. CODROGIANOS (BASE CATASTALE - C.T.R. - ORTOFOTO)	03/11/2022	E18
B			
C			

Sono vietati l'uso e la riproduzione non autorizzati del presente elaborato

LEGENDA
 LINEA CAVO DI CONNESSIONE A 36 KV



S.E. TERNA "CODROGIANOS - SU BASE CATASTALE SCALA 1:2.000

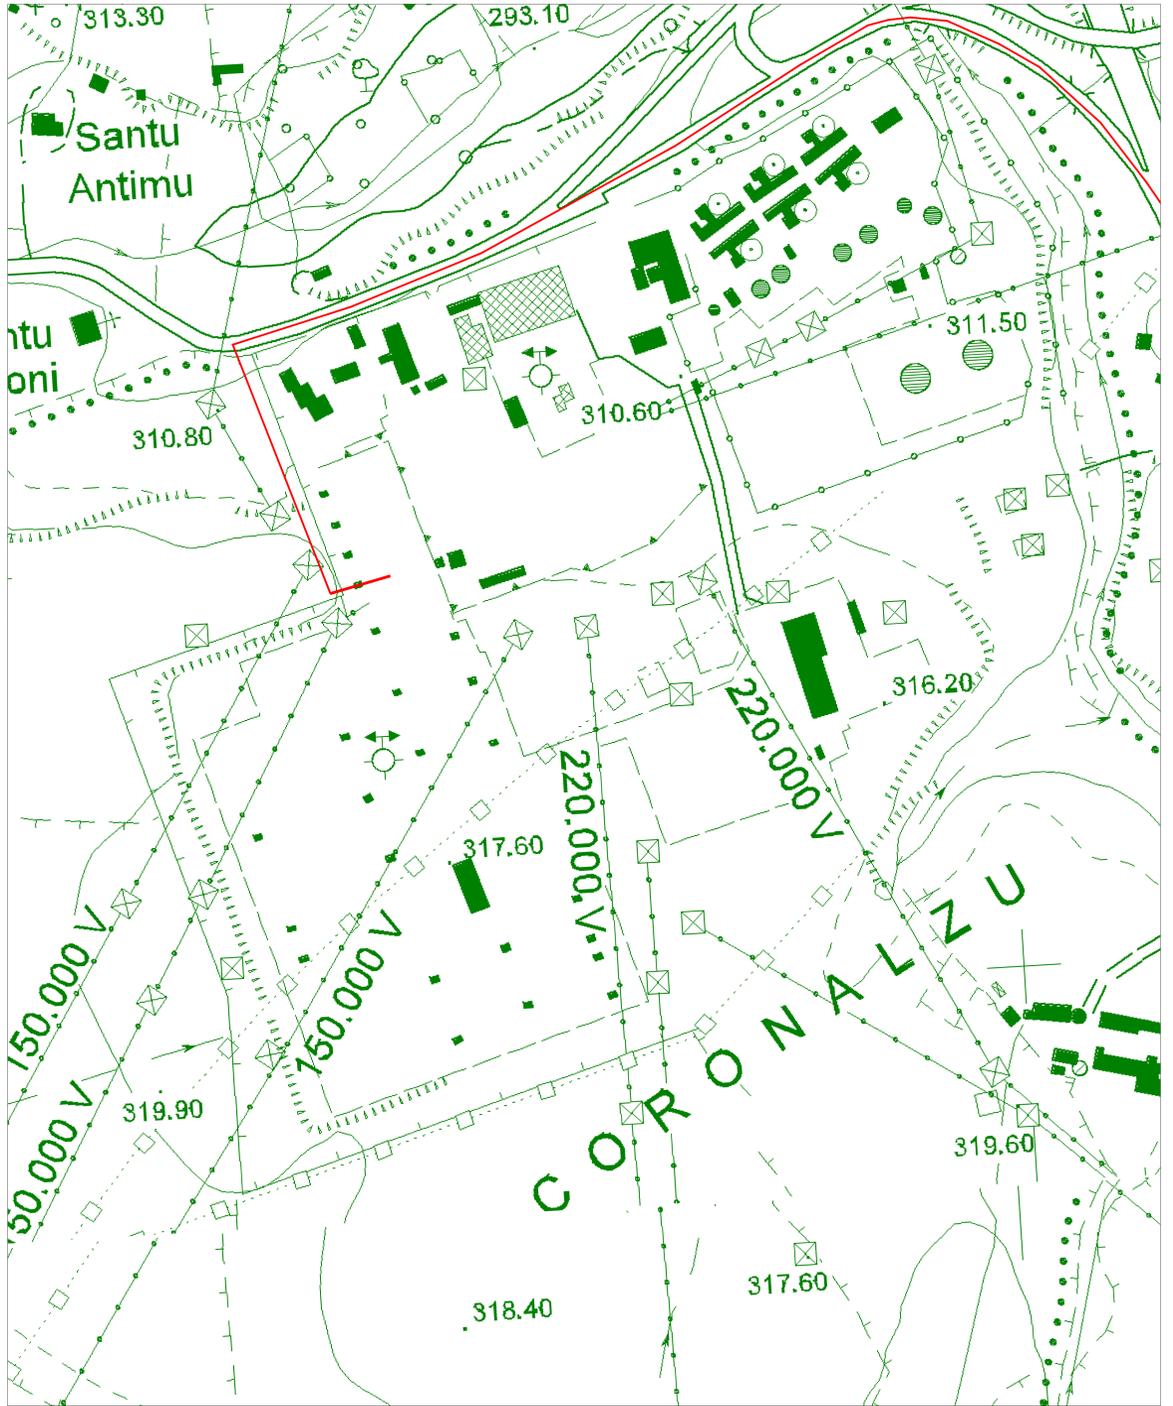

S.E. TERNA "CODROGIANOS - SU BASE C.T.R. SCALA 1:2.000



S.E. TERNA "CODROGIANOS - SU BASE ORTOFOTO SCALA 1:2.000