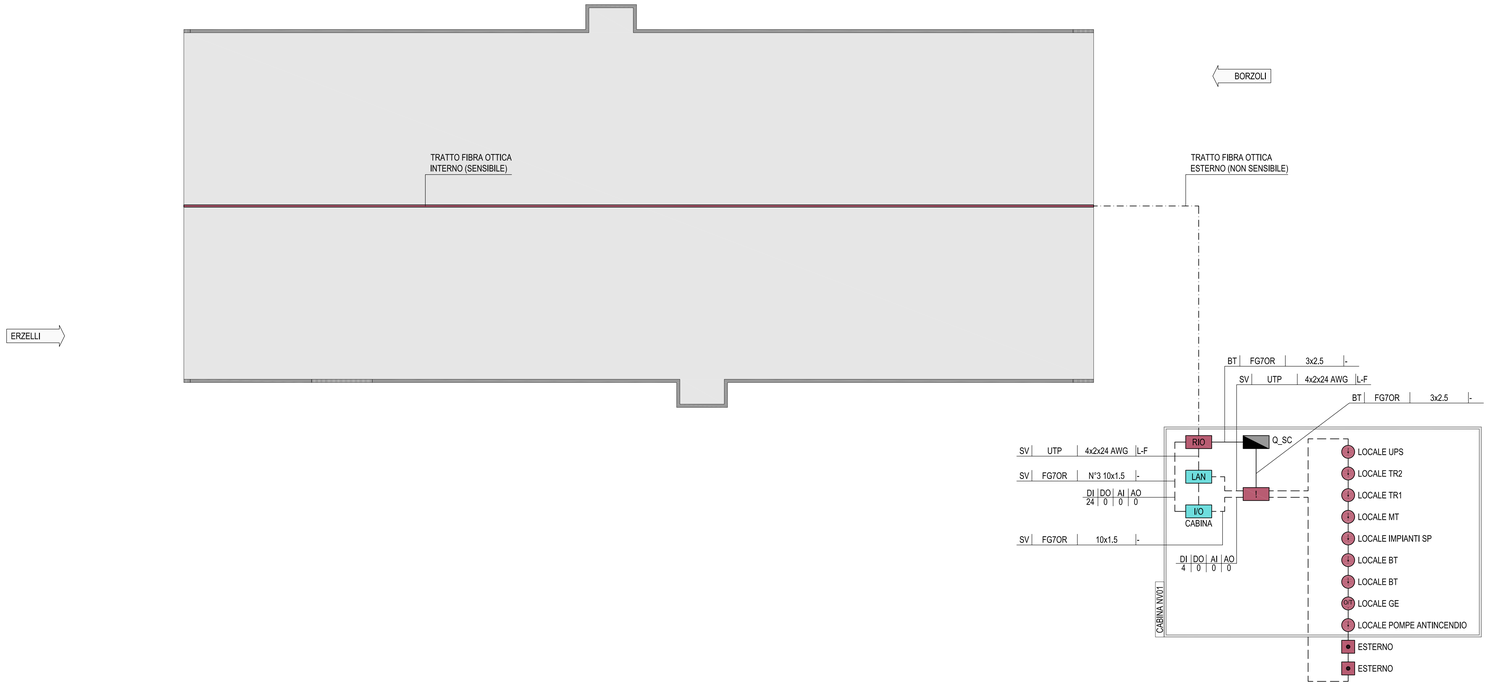

PARTICOLARE STAFFAGGIO IN VOLTA CAVO SENSORE IN FIBRA OTTICA

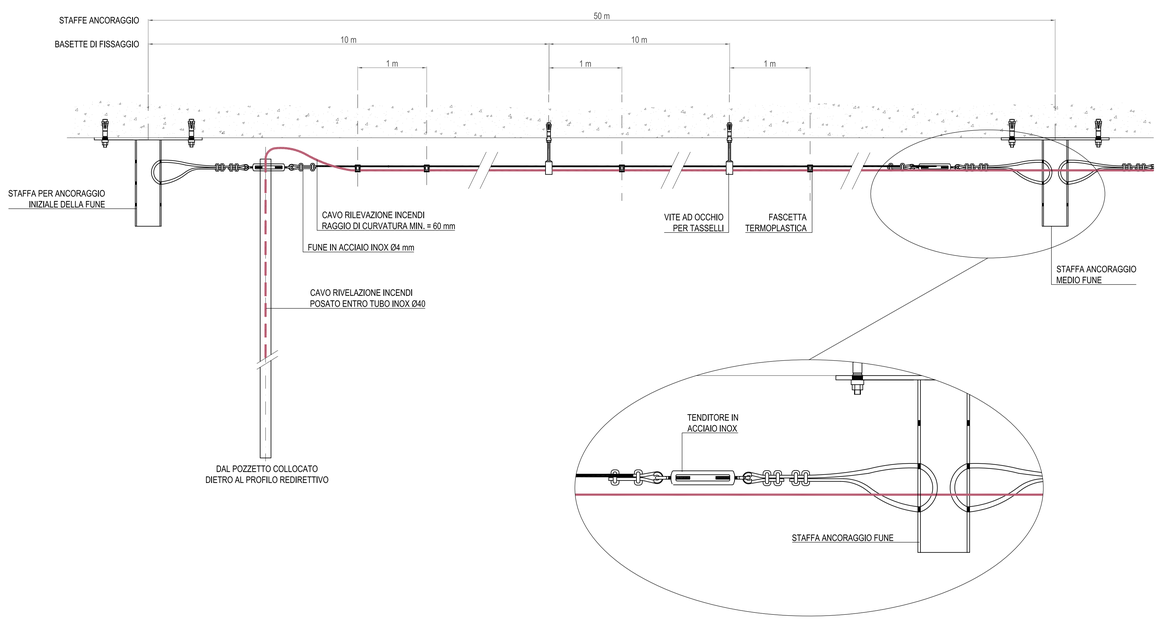

LEGENDA COLORI

	IMPIANTI ELETTRICI DI POTENZA MT/BT
	IMPIANTI DI ILLUMINAZIONE
	IMPIANTI DI SUPERVISIONE
	IMPIANTI SOS
	IMPIANTI PMV
	IMPIANTI ANTINCENDIO
	IMPIANTI RIVELAZIONE INCENDI
	IMPIANTI DI VENTILAZIONE E QUALITA' DELL'ARIA

LEGENDA RETI

	RETE MEDIA TENSIONE (MT) GENERALE
	RETE BASSA TENSIONE (BT) ORDINARIA
	RETE BASSA TENSIONE (BT) PRIVILEGIATA (DA GE)
	RETE BASSA TENSIONE (BT) IN CONTINUITA' ASSOLUTA (DA UPS)
	RETE SPECIALE DI COMUNICAZIONE LOCALE CON CAVO MULTICONDUTTORE
	RETE SPECIALE DI COMUNICAZIONE LOCALE CON CAVO COASSIALE
	RETE SPECIALE DI COMUNICAZIONE LOCALE IN FIBRA OTTICA
	DERIVAZIONE ENTRO CASSETTA CON MORSETTIERA O MUFFOLA

LEGENDA SIMBOLI

	QUADRO ELETTRICO
LAN	ARMADIO RETE LAN DI CABINA
RIO	CENTRALINA RILEVAZIONE INCENDI DI TIPO OTTICO
!	CENTRALINA RILEVATORI FUMO/INCENDIO
I/O	BASE REMOTA SEGNALI INPUT/OUTPUT
	CAVO SENSORE IN FIBRA OTTICA
!	SENSORE RIVELAZIONE FUMO
O/T	SENSORE RIVELAZIONE A DOPPIA TECNOLOGIA (OTTICO E TERMICO)
	PULSANTE MANUALE ALLARME INCENDIO

LEGENDA QUADRI

Q_MT	QUADRO ELETTRICO MEDIA TENSIONE
Q_BT	QUADRO ELETTRICO BASSA TENSIONE
Q_GE	QUADRO ELETTRICO GRUPPO ELETTROGENO
Q_VE	QUADRO ELETTRICO VENTILAZIONE TUNNEL
Q_IL/R	QUADRO ELETTRICO ILLUMINAZIONE DI RINFORZO
Q_IL/P	QUADRO ELETTRICO ILLUMINAZIONE PERMANENTE
Q_SG	QUADRO ELETTRICO SERVIZI AUSILIARII DI GALLERIA
Q_SC	QUADRO ELETTRICO SERVIZI AUSILIARII DI CABINA
Q_PA	QUADRO ELETTRICO POMPE ANTINCENDIO
Q_PI	QUADRO ELETTRICO PRESIDIO IDRAULICO (VASCA DI SVERSAMENTO)
Q_SOS	QUADRO SEZIONAMENTO LINEE IN POSTAZIONE SOS

INDICATORE CAVI ELETTRICI

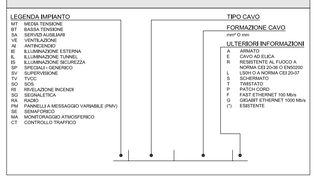

INDICATORE PUNTI CONTROLLATI

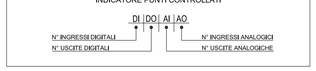

KEY-MAP
scala 1:10000

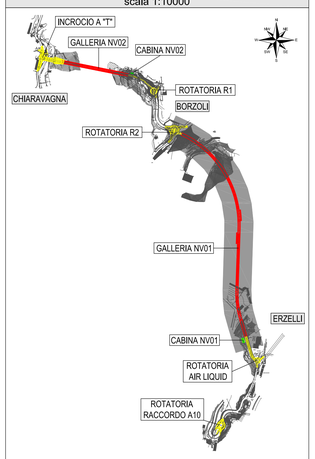

	AREA OGGETTO DEL PRESENTE ELABORATO
	TRATTO STRADALE IN GALLERIA
	TRATTO STRADALE ALL'APERTO
	CABINA ELETTRICA MT/BT O BT

COMMITTENTE:

RFI RETE FERROVIARIA ITALIANA
GRUPPO FERROVIE DELLO STATO ITALIANE

ALTA SORVEGLIANZA:

ITALFERR
GRUPPO FERROVIE DELLO STATO ITALIANE

GENERAL CONTRACTOR:

COCIV Consorzio Cicl Collegamenti Integrati Veloci

INFRASTRUTTURE FERROVIARIE STRATEGICHE DEFINITE DALLA LEGGE OBIETTIVO N.443/01

TRATTA A.V./A.C. TERZO VALICO DEI GIOVI
PROGETTO ESECUTIVO

NUOVA VIABILITÀ TRATTA VIA ERZELLI - VIA BORZOLI

Impianti Galleria

Rivelazione incendi - Schema architettura dell'impianto

GENERAL CONTRACTOR	DIRETTORE LAVORI	SCALA:
Consorzio **Cociv** Ing. G. Guagnozzi		-

COMMESSA	LOTTO	FASE	ENTE	TIPO DOC.	OPERA/DISCIPLINA	PROGR.	REV.
IG51	01	E	CV	DX	NV0100	021	A

PROGETTAZIONE

Rev.	Descrizione emissione	Redatto	Data	Verificato	Data	Progettista Integratore	Data	IL PROGETTISTA
A00	Prima emissione	SINT	25/06/2012	Ing. D. Re	27/06/2012	E. Pagani	29/06/2012	Dott. Ing. IVANO BARGIGLI ALBO PROFESSIONALE INGEGNERI Provincia MASSA N. 122

n. Elab.

Nome File: IS51x01xEx01xNV0100x021xA00

CUP: F81H92000000008

Scala di plot: 1: 10