




**LEGENDA**

Vestas V162 6.0 MW  
H ASSE ROTORE = m 125

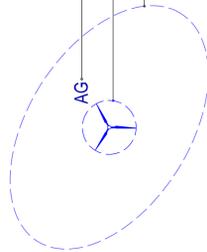


Numero AG

Raggio rotore 81 m

Area influenza 3xØ e 5xØ

**LEGENDA PUC**

- "E1" AREE CARATTERIZZATE DALLA PRESENZA DI ATTIVITA' AGRICOLE TIPICHE E SPECIALIZZATE IN PREVALENZA COSTITUITE DA OLIVETI E VIGNETI
- "E2" AREE DI PRIMARIA IMPORTANZA PER LA FUNZIONE AGRICOLA - PRODUTTIVA CARATTERIZZATE DALLA PRESENZA DI ATTIVITA' AGRICOLE VARIE
- "E3" AREE CARATTERIZZATE DA UN ELEVATO FRAZIONAMENTO FONDARIO, PER CUI SI AMMETTE L'USO FINALIZATO ALLA ATTIVITA' AGRICOLA E ALLA RESIDENZA
- "E5" AREE DI ELEVATO VALORE AMBIENTALE, MARGINALI PER L'INSEDIAMENTO AGRICOLO, COSTITUITE IN PREVALENZA DA MACCHIA ALTA, BOSCO E PASCOLO ARBORATO
- ZONE "D" EXTRAURBANE  
AREE PER ATTIVITA' PRODUTTIVE, COMMERCIALI E ARTIGIANALI
- ZONA "F"  
AREA PER ATTREZZATURE TURISTICO - RICETTIVE

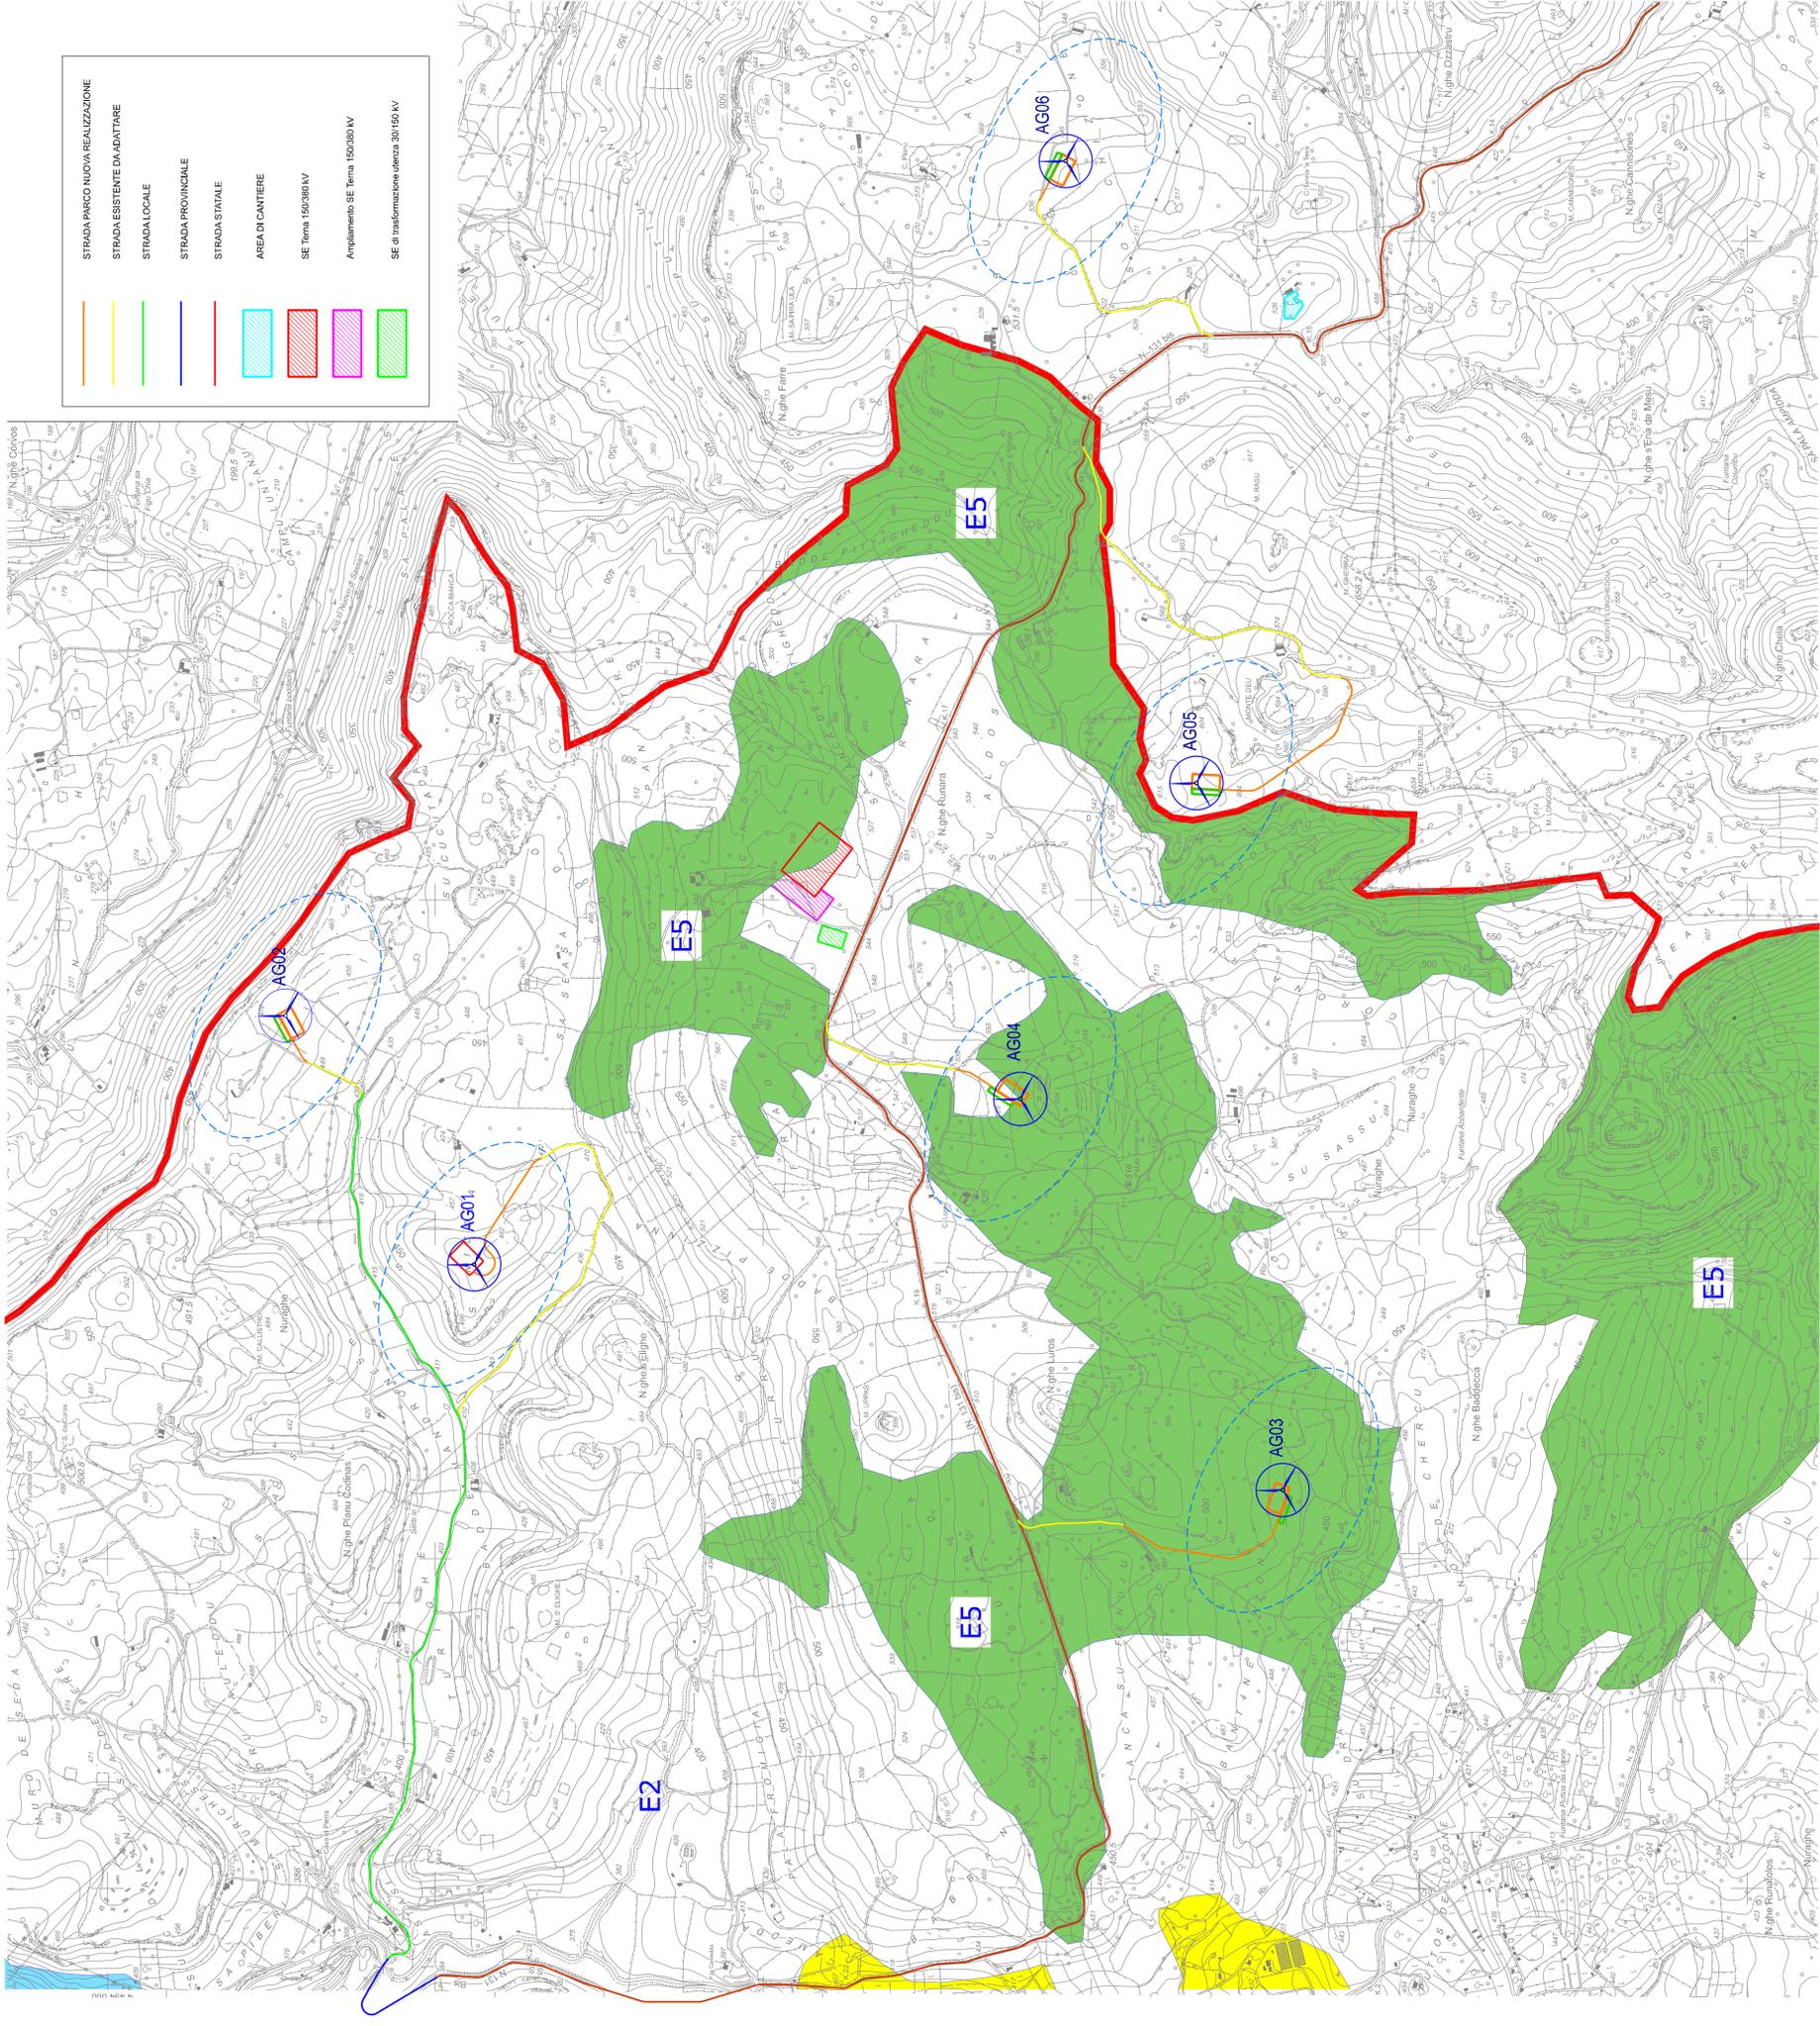

Regione Autonoma della Sardegna Comune di Itriri Comune di Bessude		<b>Mistral Wind Srl</b> Via Sardegna, 40 08137 Bessude (CA) P.IVA/C.F. 16181131000
<b>Parco Eolico MISTRAL</b> sito nel Comune di Itriri e nel Comune di Bessude		
<b>Comitente:</b> <b>Mistral Wind Srl</b>		<b>Documento:</b> PROGETTO OPERE CIVILI INQUADRAMENTO IMPIANTO SUL PUC DEL COMUNE DI ITRIRI (1:10.000)
<b>Titolo del Progetto:</b> Parco Eolico MISTRAL		<b>Al Documento:</b> IT-Vestis-CLP-CN-CD-DW-06.01-Rev.0
<b>Progettista:</b> <b>ING. MAURIZIO CONTU</b> Ordine Ingegneri Provinciali di Cagliari n. 3510		
<b>STUDIO DI PROGETTAZIONE ING. MAURIZIO CONTU</b> Via Provinciale, 33 08137 Bessude (CA) Tel. +39 070 4511580 Mob. +39 3384457446 e-mail: <a href="mailto:contumaurizio@gmail.com">contumaurizio@gmail.com</a>		
<b>Rev</b> 00	<b>Data Revisione</b> 10.05.2022	<b>Descrizione</b> prima emissione
	<b>Contrattato</b>	<b>Approvato</b>