


N°	NOME PROPRIETARIO	COMUNE	DATI CATASTALI		CATEGORIA LA SOSTITUIRE	REVISIONE	REDAZIONE	REVISIONE	REDAZIONE	REVISIONE	REDAZIONE	REVISIONE	REDAZIONE
			FOLGIO	MAPPALE									
R1			50	387	462	A/55							
R2			50	290/277	455	A/55							
R3			51	130/141/145	479	A/56							
R4			52	517	479	A/56							
R5			52	525	462	A/55							
R6			51	528	462	A/55							
R7			54	144/145	462	A/55							
R8			54	145/146/147	462	A/55							
R9			52	518	418	A/54							
R10			54	387	418	A/54							
R11			52	519	418	A/54							
R12			52	525	386	A/54							
R13			32	291	386	A/54							
R14			32	297	386	A/54							
R15			32	207	430	A/54							
R16			32	205	386	A/54							
R17			32	279	386	A/54							
R18			32	280	386	A/54							
R19			31	130/140/141/142/143	386	A/54							
R20			31	144/139	386	A/54							
R21			31	331	386	A/54							
R22			31	333	1000	A/52							
R23			30	407/408	386	A/54							
R24			31	130/131/138	386	A/54							
R25			31	30	386	A/54							
R26			1	52	462	A/55							
R27					386	A/54							
R28					472	A/55							
R29			5	34	1000	A/52							
R30			7	56	386	A/54							
R31			2	56	386	A/54							
R32			2	49/50/51/52	386	A/54							
R33			2	56	386	A/54							
R34			10	238	430	A/54							
R35			10	220	430	A/54							
R36			10	202	430	A/54							
R37			10	217	386	A/54							
R38			10	210	386	A/54							
R39			10	146	386	A/54							
R40			13	327	444	A/56							
R41			2	55/57	386	A/54							
R42			3	55	700	A/56							
R43			30	389	1303	A/53							
R44					1303	A/53							
R45			49	627	1667	A/53							
R46			50	205	1278	A/53							
R47			33	56	1341	A/53							
R48			33	65	1429	A/53							
R49			33	84	1422	A/53							
R50			33	87	1384	A/53							
R51			50	205	1357	A/53							
R52			50	205	1295	A/53							
R53			31	333	144	A/56							
R54			30	389	1883	A/53							
R55			34	61	2002	A/53							
R56					732	A/53							
R57					480	A/53							
R58			33	54,56	305	A/53							
R59			1	53,47	535	A/54							
R60			2	5	395	A/53							
R61			5	13	714	A/56							
R62			6	129	1448	A/56							

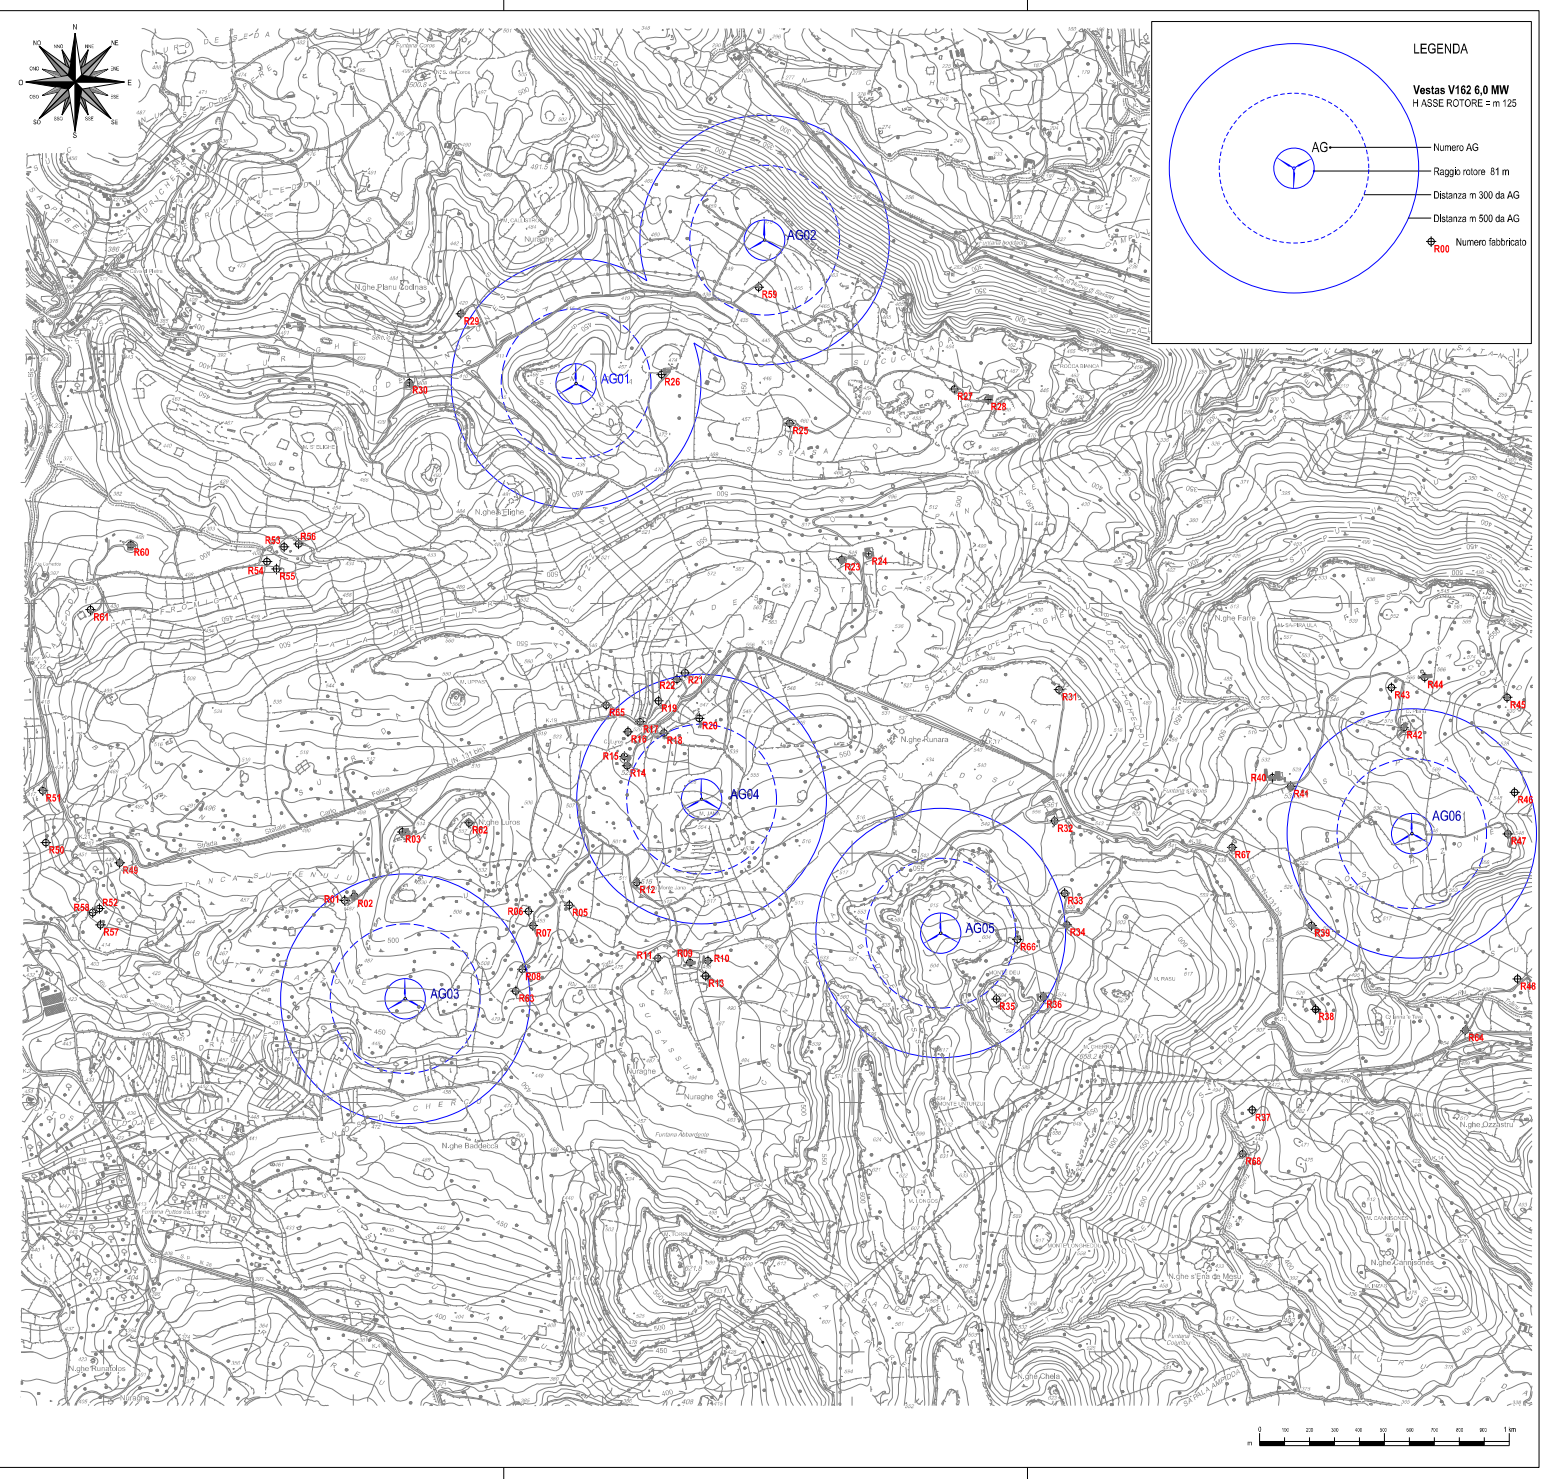

Regione Autonoma della Sardegna

Comune di Ittiri

Comune di Bessude

Comitente:

Mistral Wind Srl

Mistral Wind Srl
Via Sardegna, 40
07100 Bessude
P.IVA/C.F. 363831311000

Titolo del Progetto:

Parco Eolico MISTRAL
sito nel Comune di Ittiri e nel Comune di Bessude

Documento:

**PROGETTO OPERE CIVILI
INQUADRAMENTO IMPIANTO E CENSIMENTO
FABBRICATI (1:10.000)**

M.Documento:

IT-VelMi-CLP-CW-CD-DIV-05.01-Rev.0

Progettista:

Ing. Maurizio Contu

ORDINE INGEGNERI
PROVINCIA DI CAGLIARI
N° 3510 Dott. Ing. MAURIZIO CONTU

Firmato digitalmente da Maurizio Giuseppe Antonio Contu
Data: 25/07/2022 17:11:43

Studio di Progettazione
ING. MAURIZIO CONTU

Via Porsacchi, 33
06174 Castelnuovo
Tel. +39 074 4951930
Mob. +39 3394847548
www.ingmauriziocontu.it

Rev	Data Revisione	Descrizione	Redatto	Controllato	Approvato
00	16/05/2022	primo elaborazione			