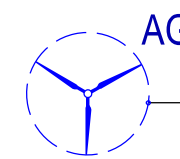
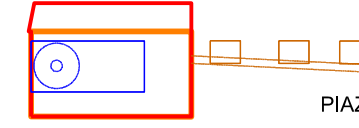
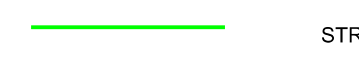



LEGENDA


Vestas V162 6,0 MW
HASSE ROTORE = m 125

AG — Numero AG
 — Raggio rotore 81 m


 — PIAZZOLA DI MONTAGGIO AG

 — STRADA ESISTENTE


 — STRADA PARCO NUOVA REALIZZAZIONE

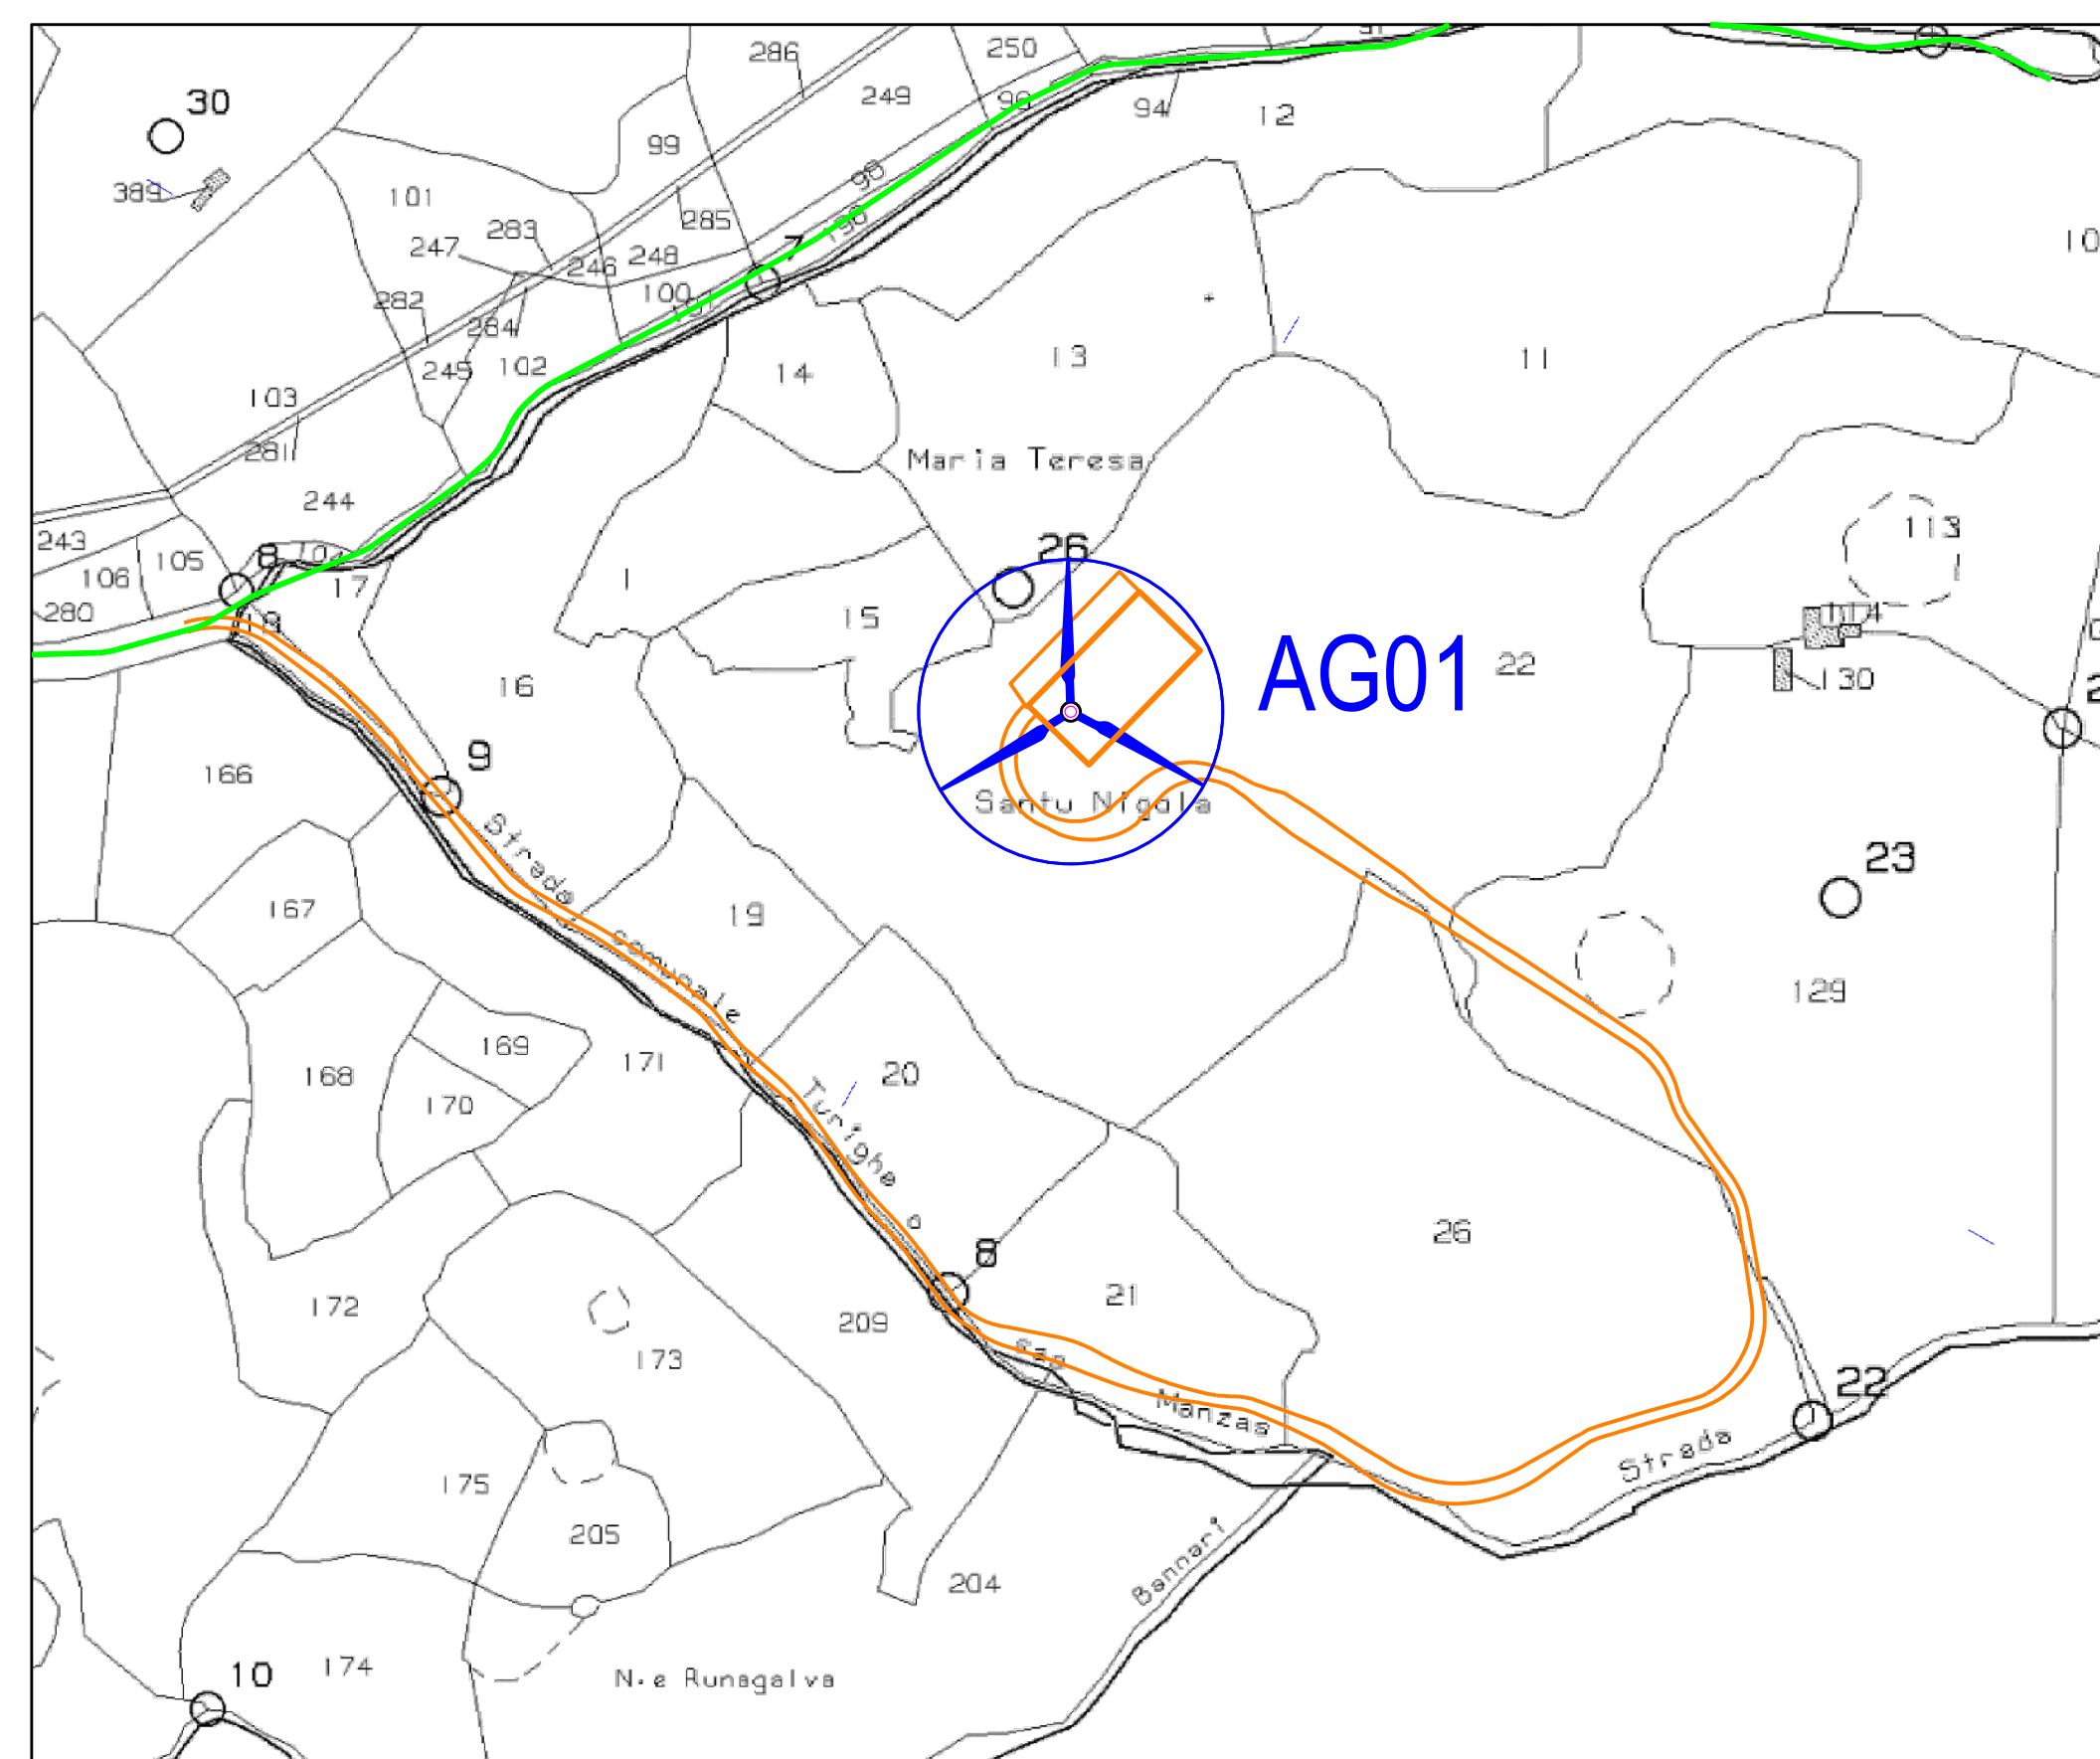



FOGLIO N. 31 ITTIRI Scala 1:4000

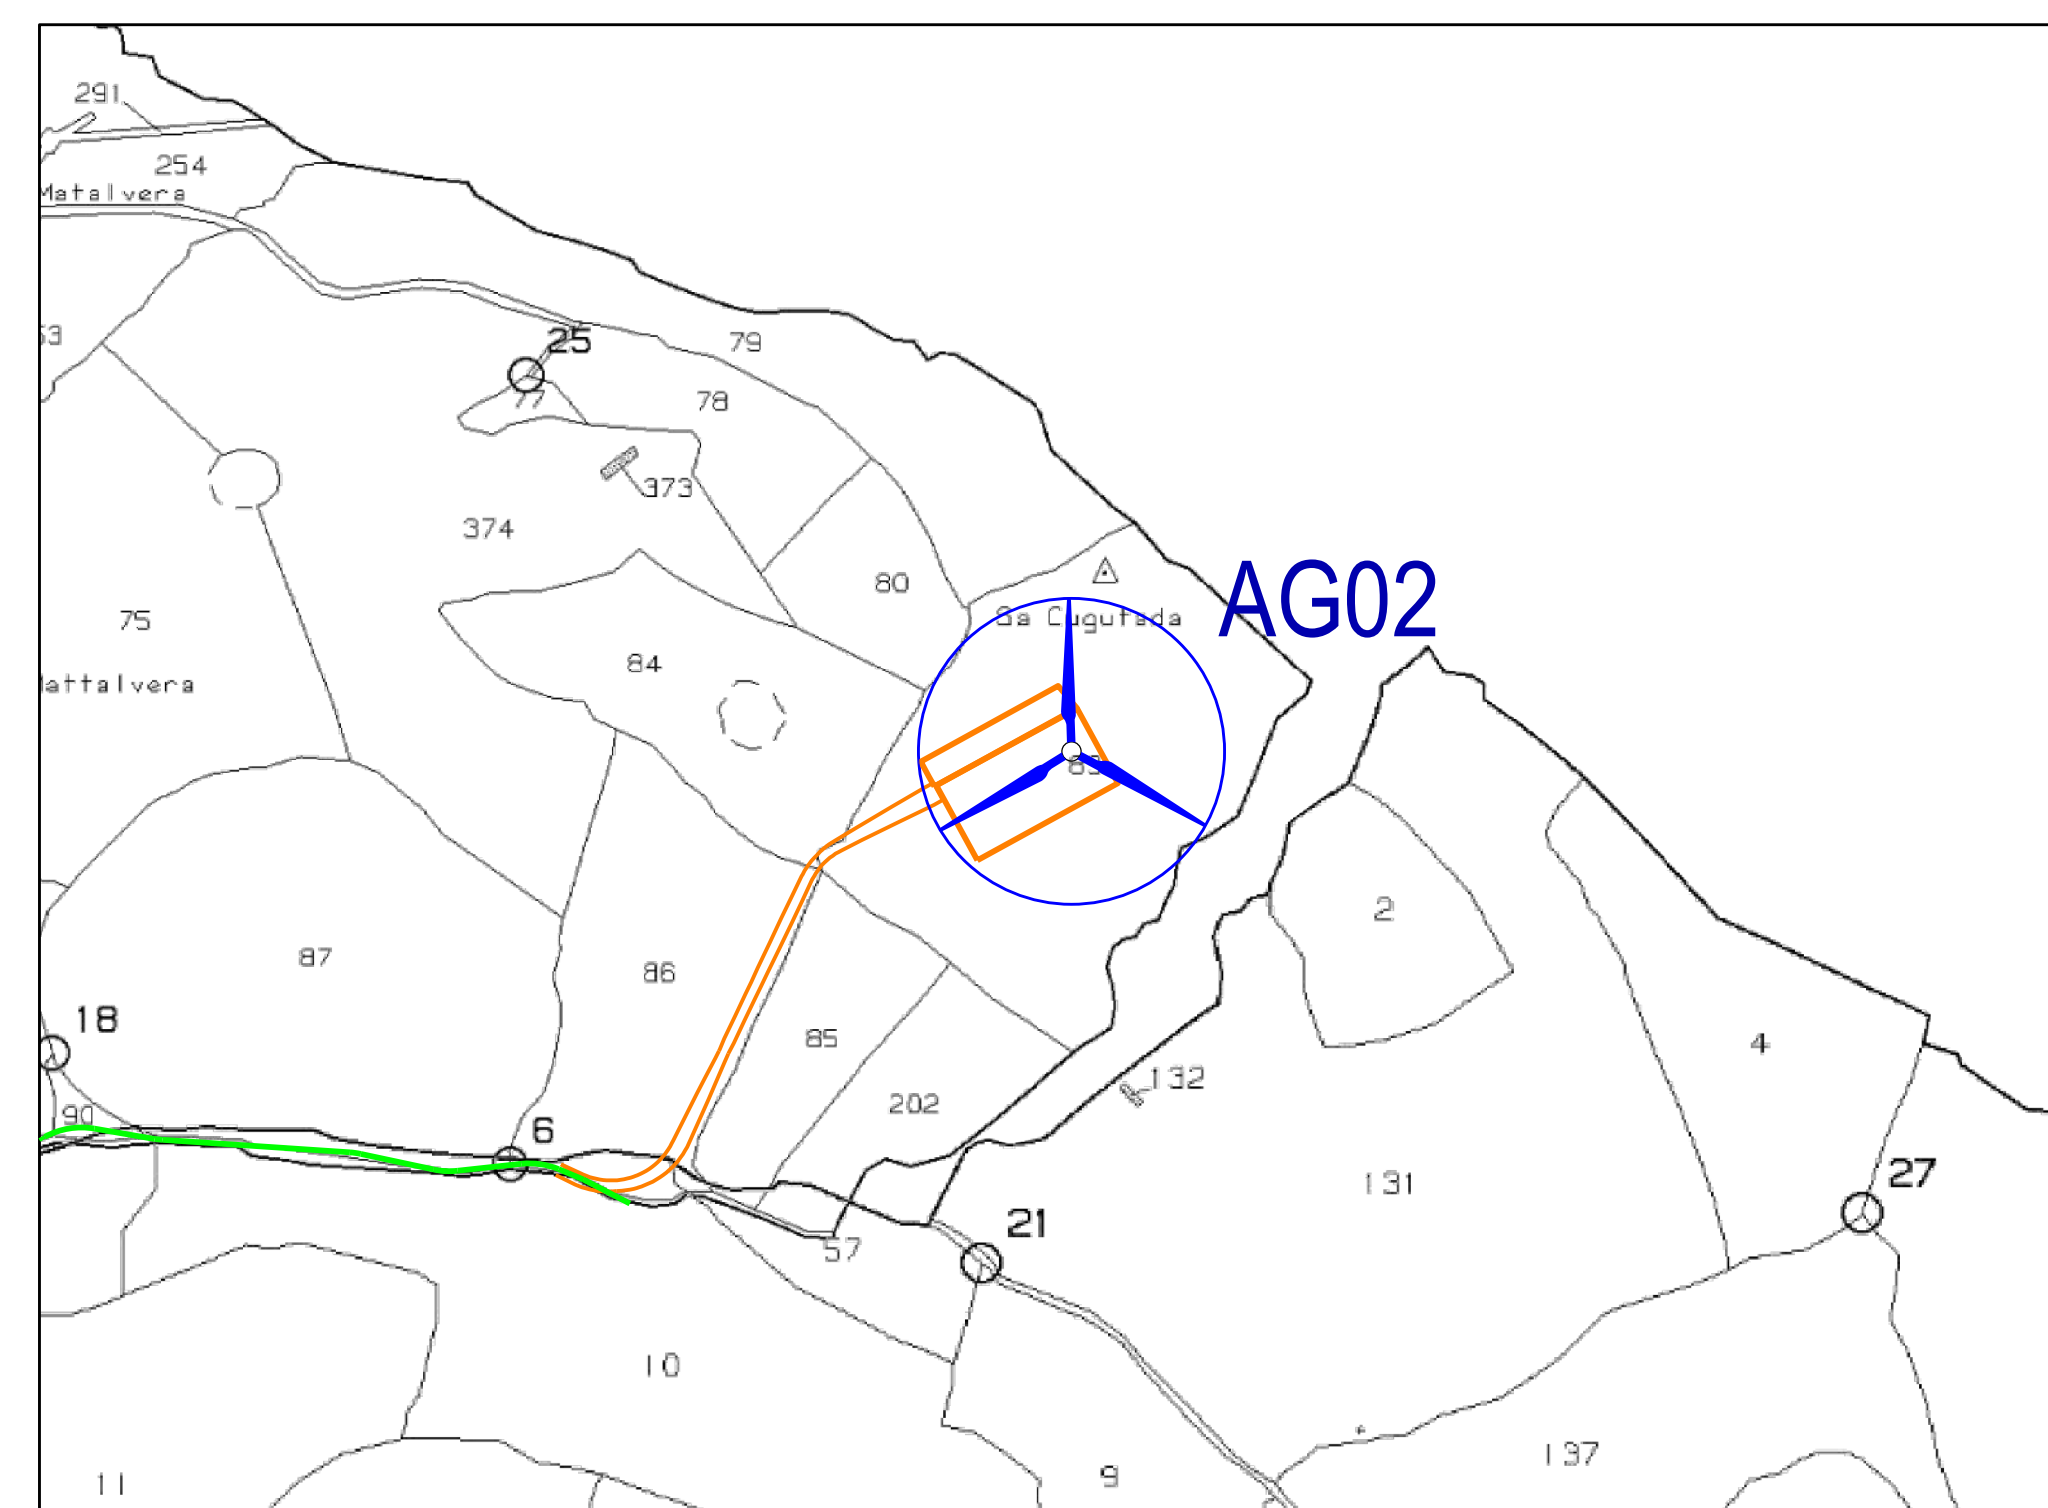


FOGLIO N. 30 ITTIRI Scala 1:4000

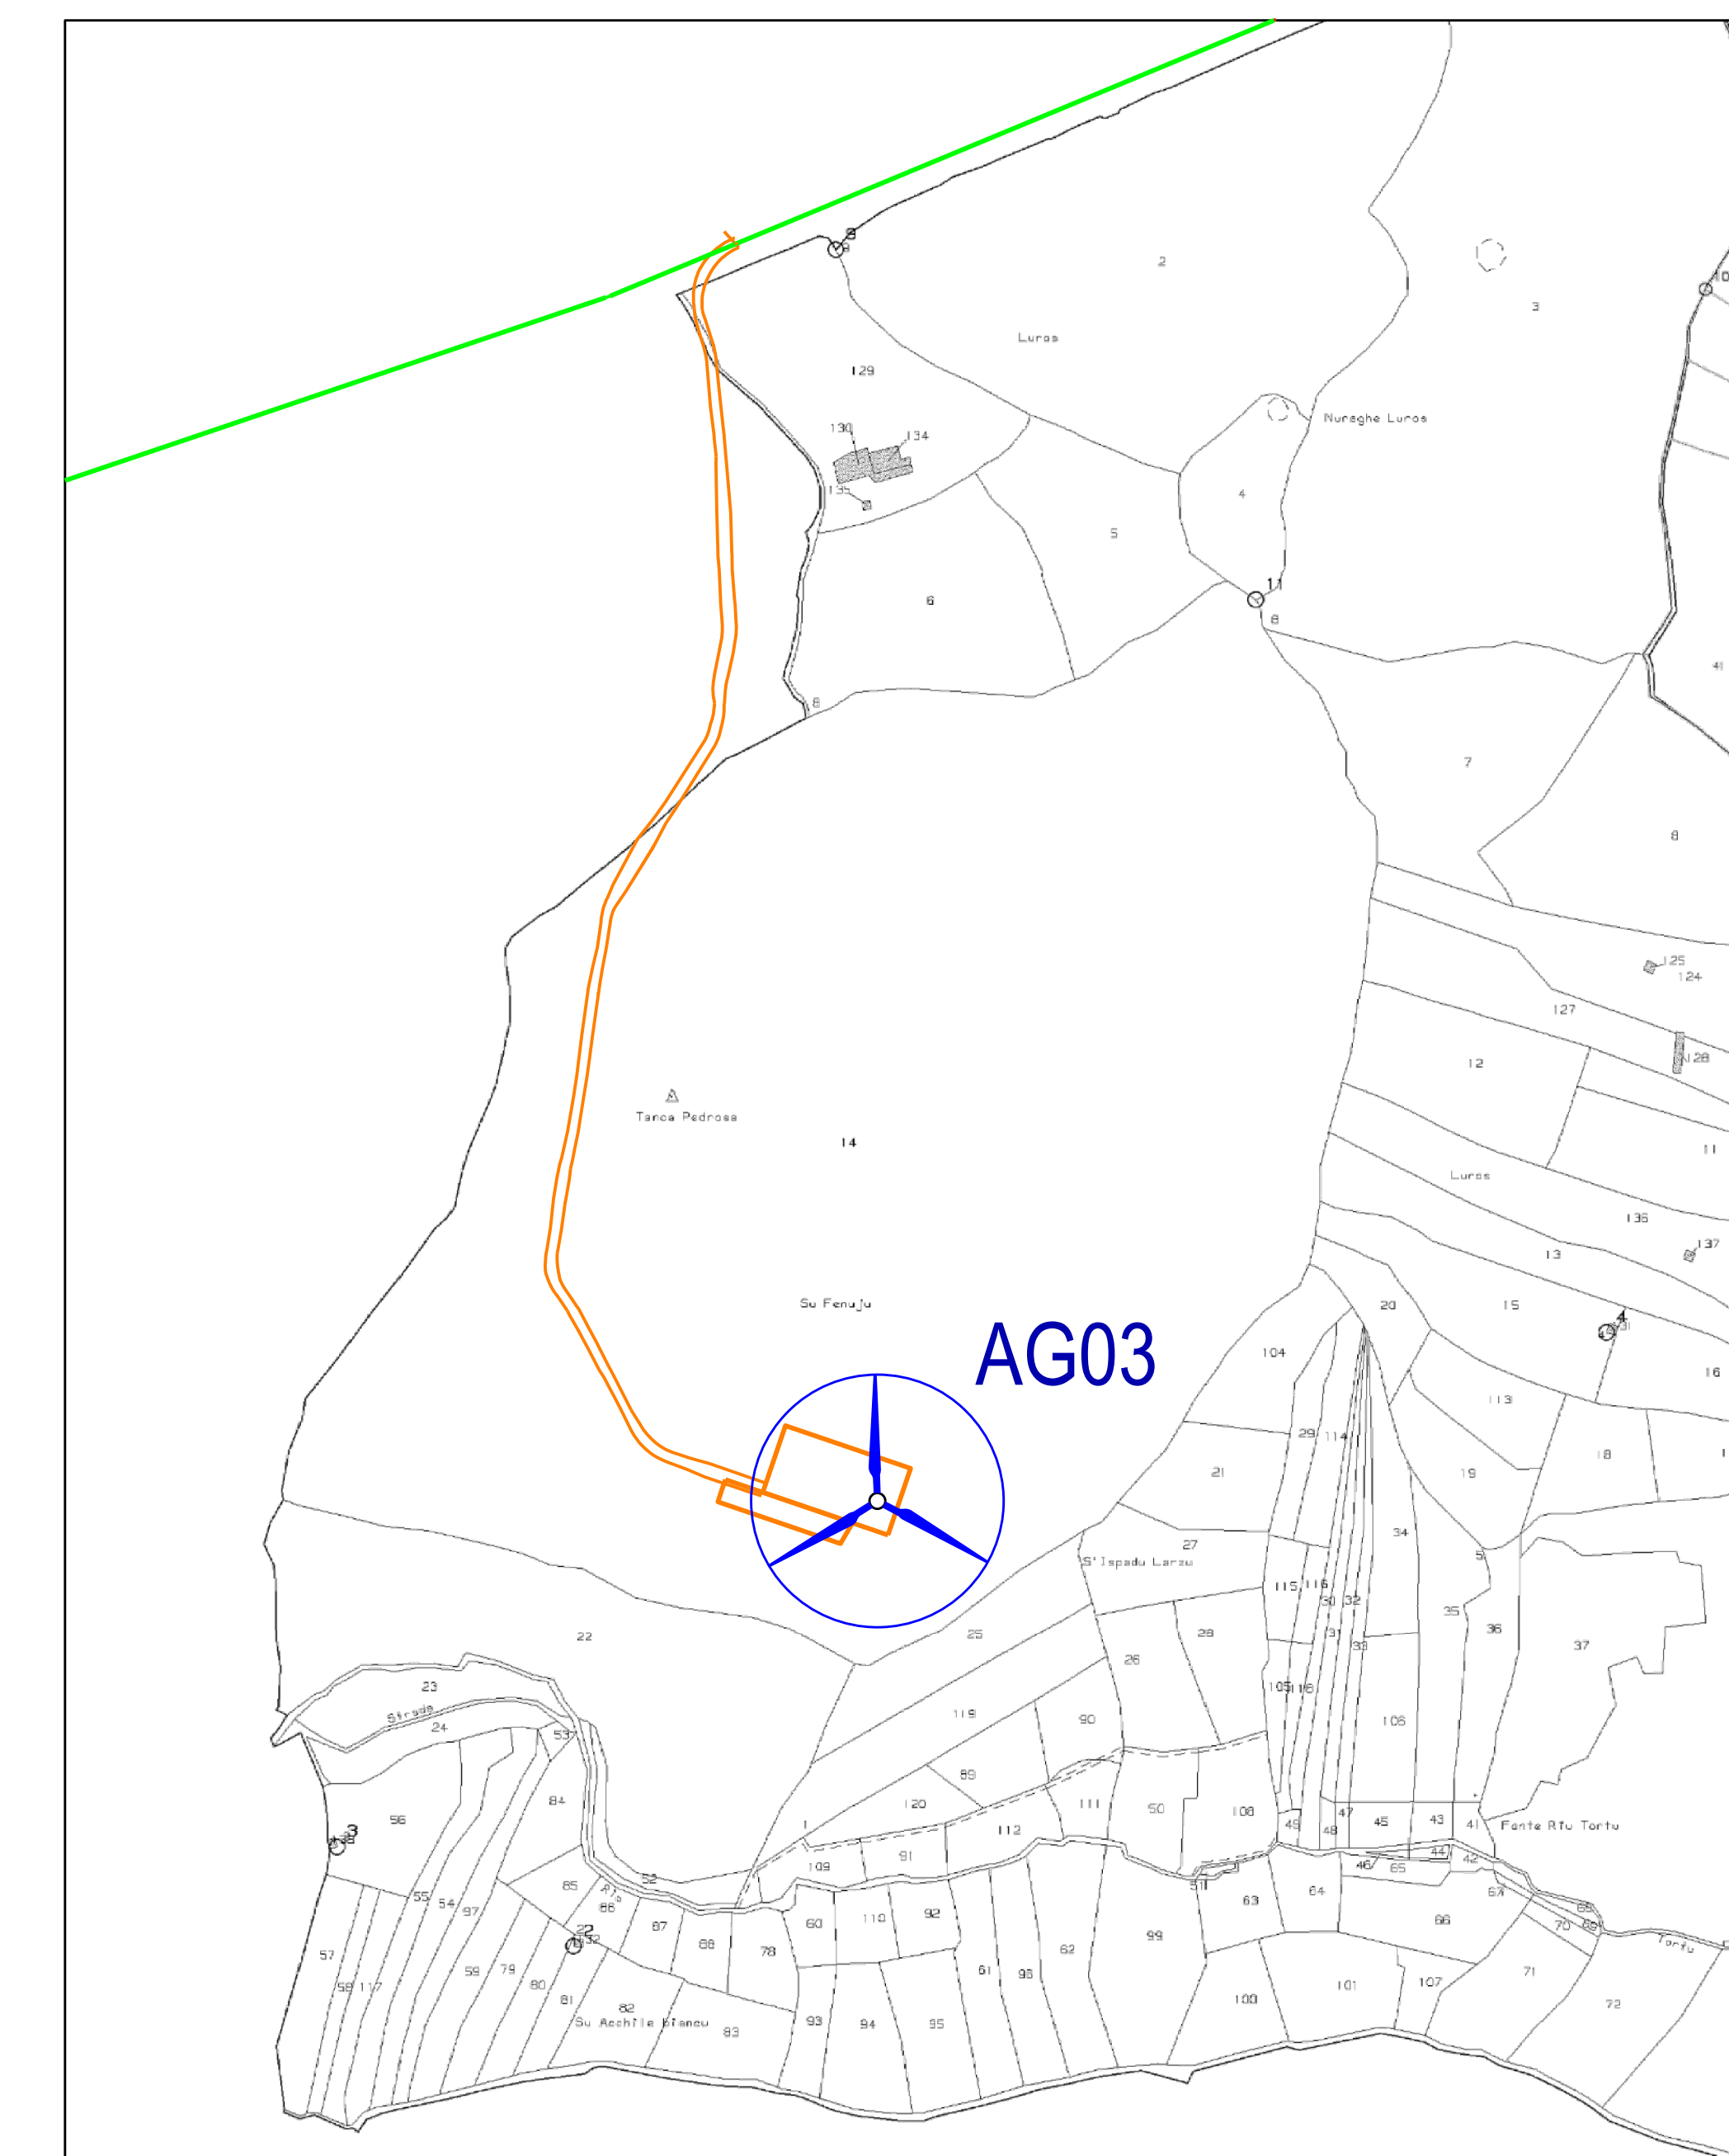


FOGLIO N. 51 ITTIRI Scala 1:4000

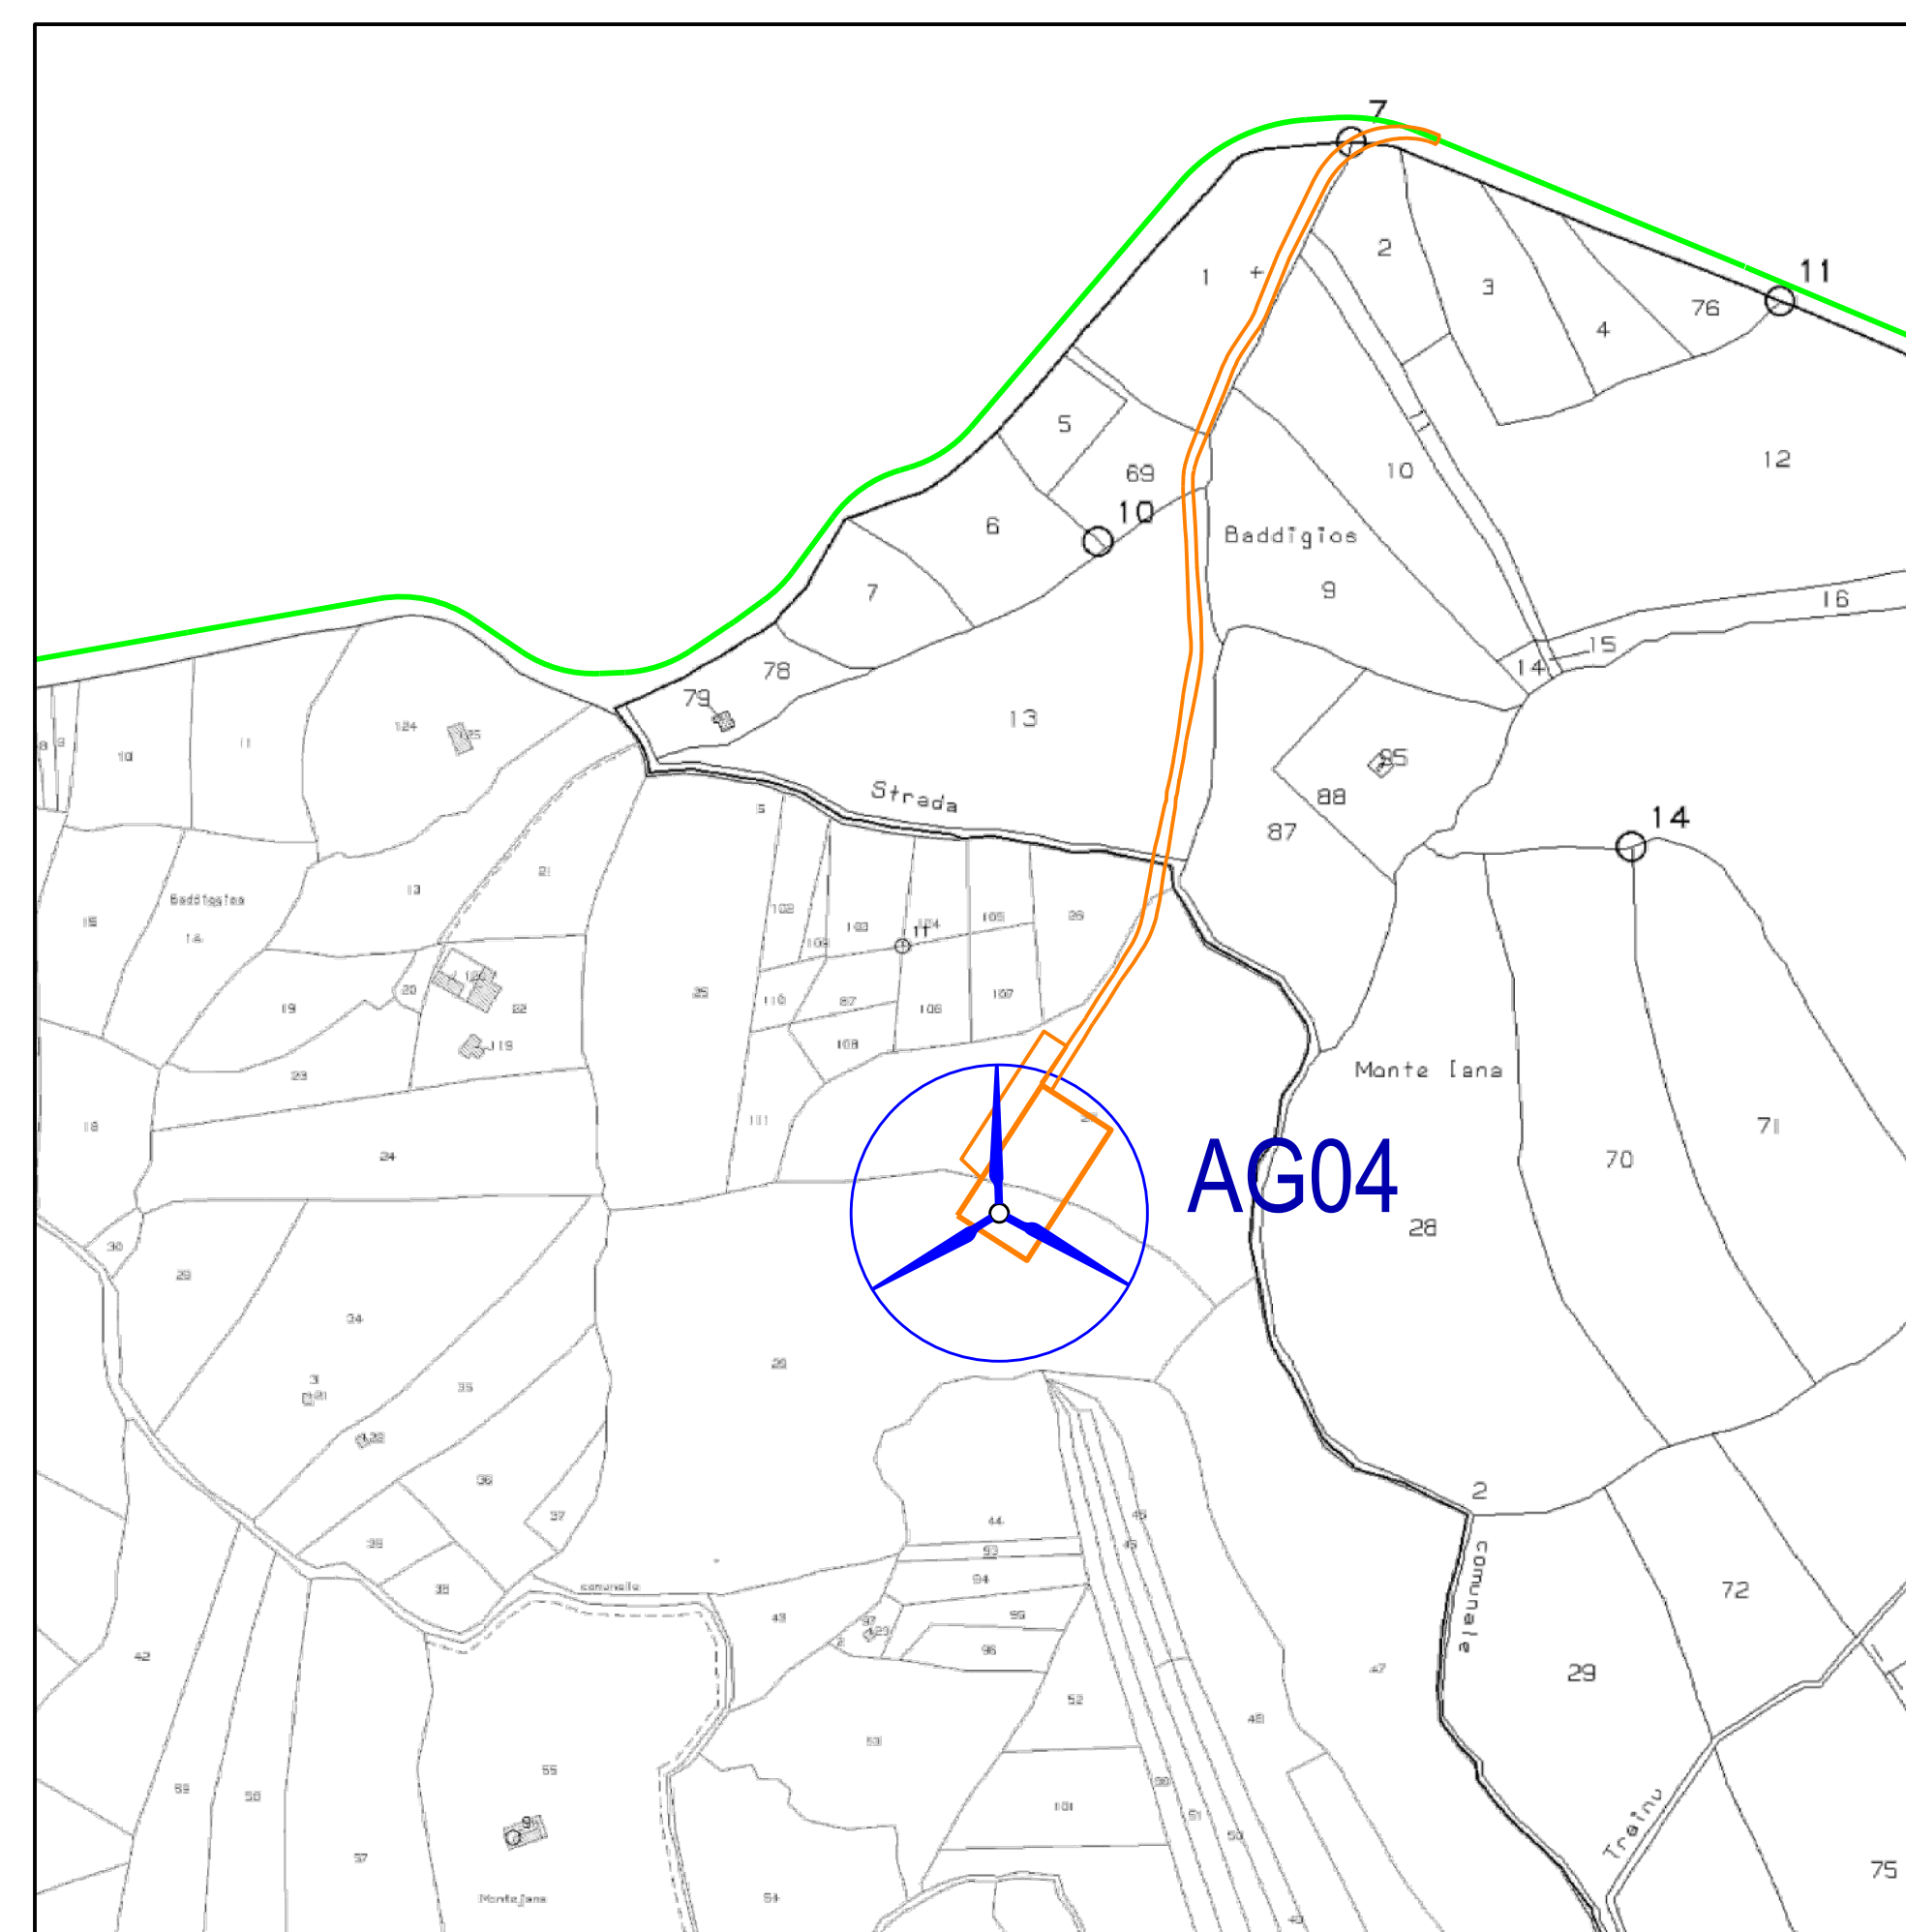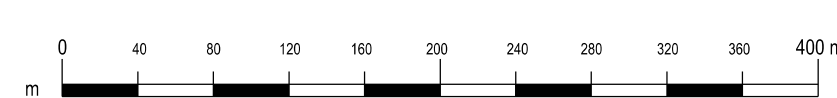

FOGLIO N. 52/53 ITTIRI Scala 1:4000

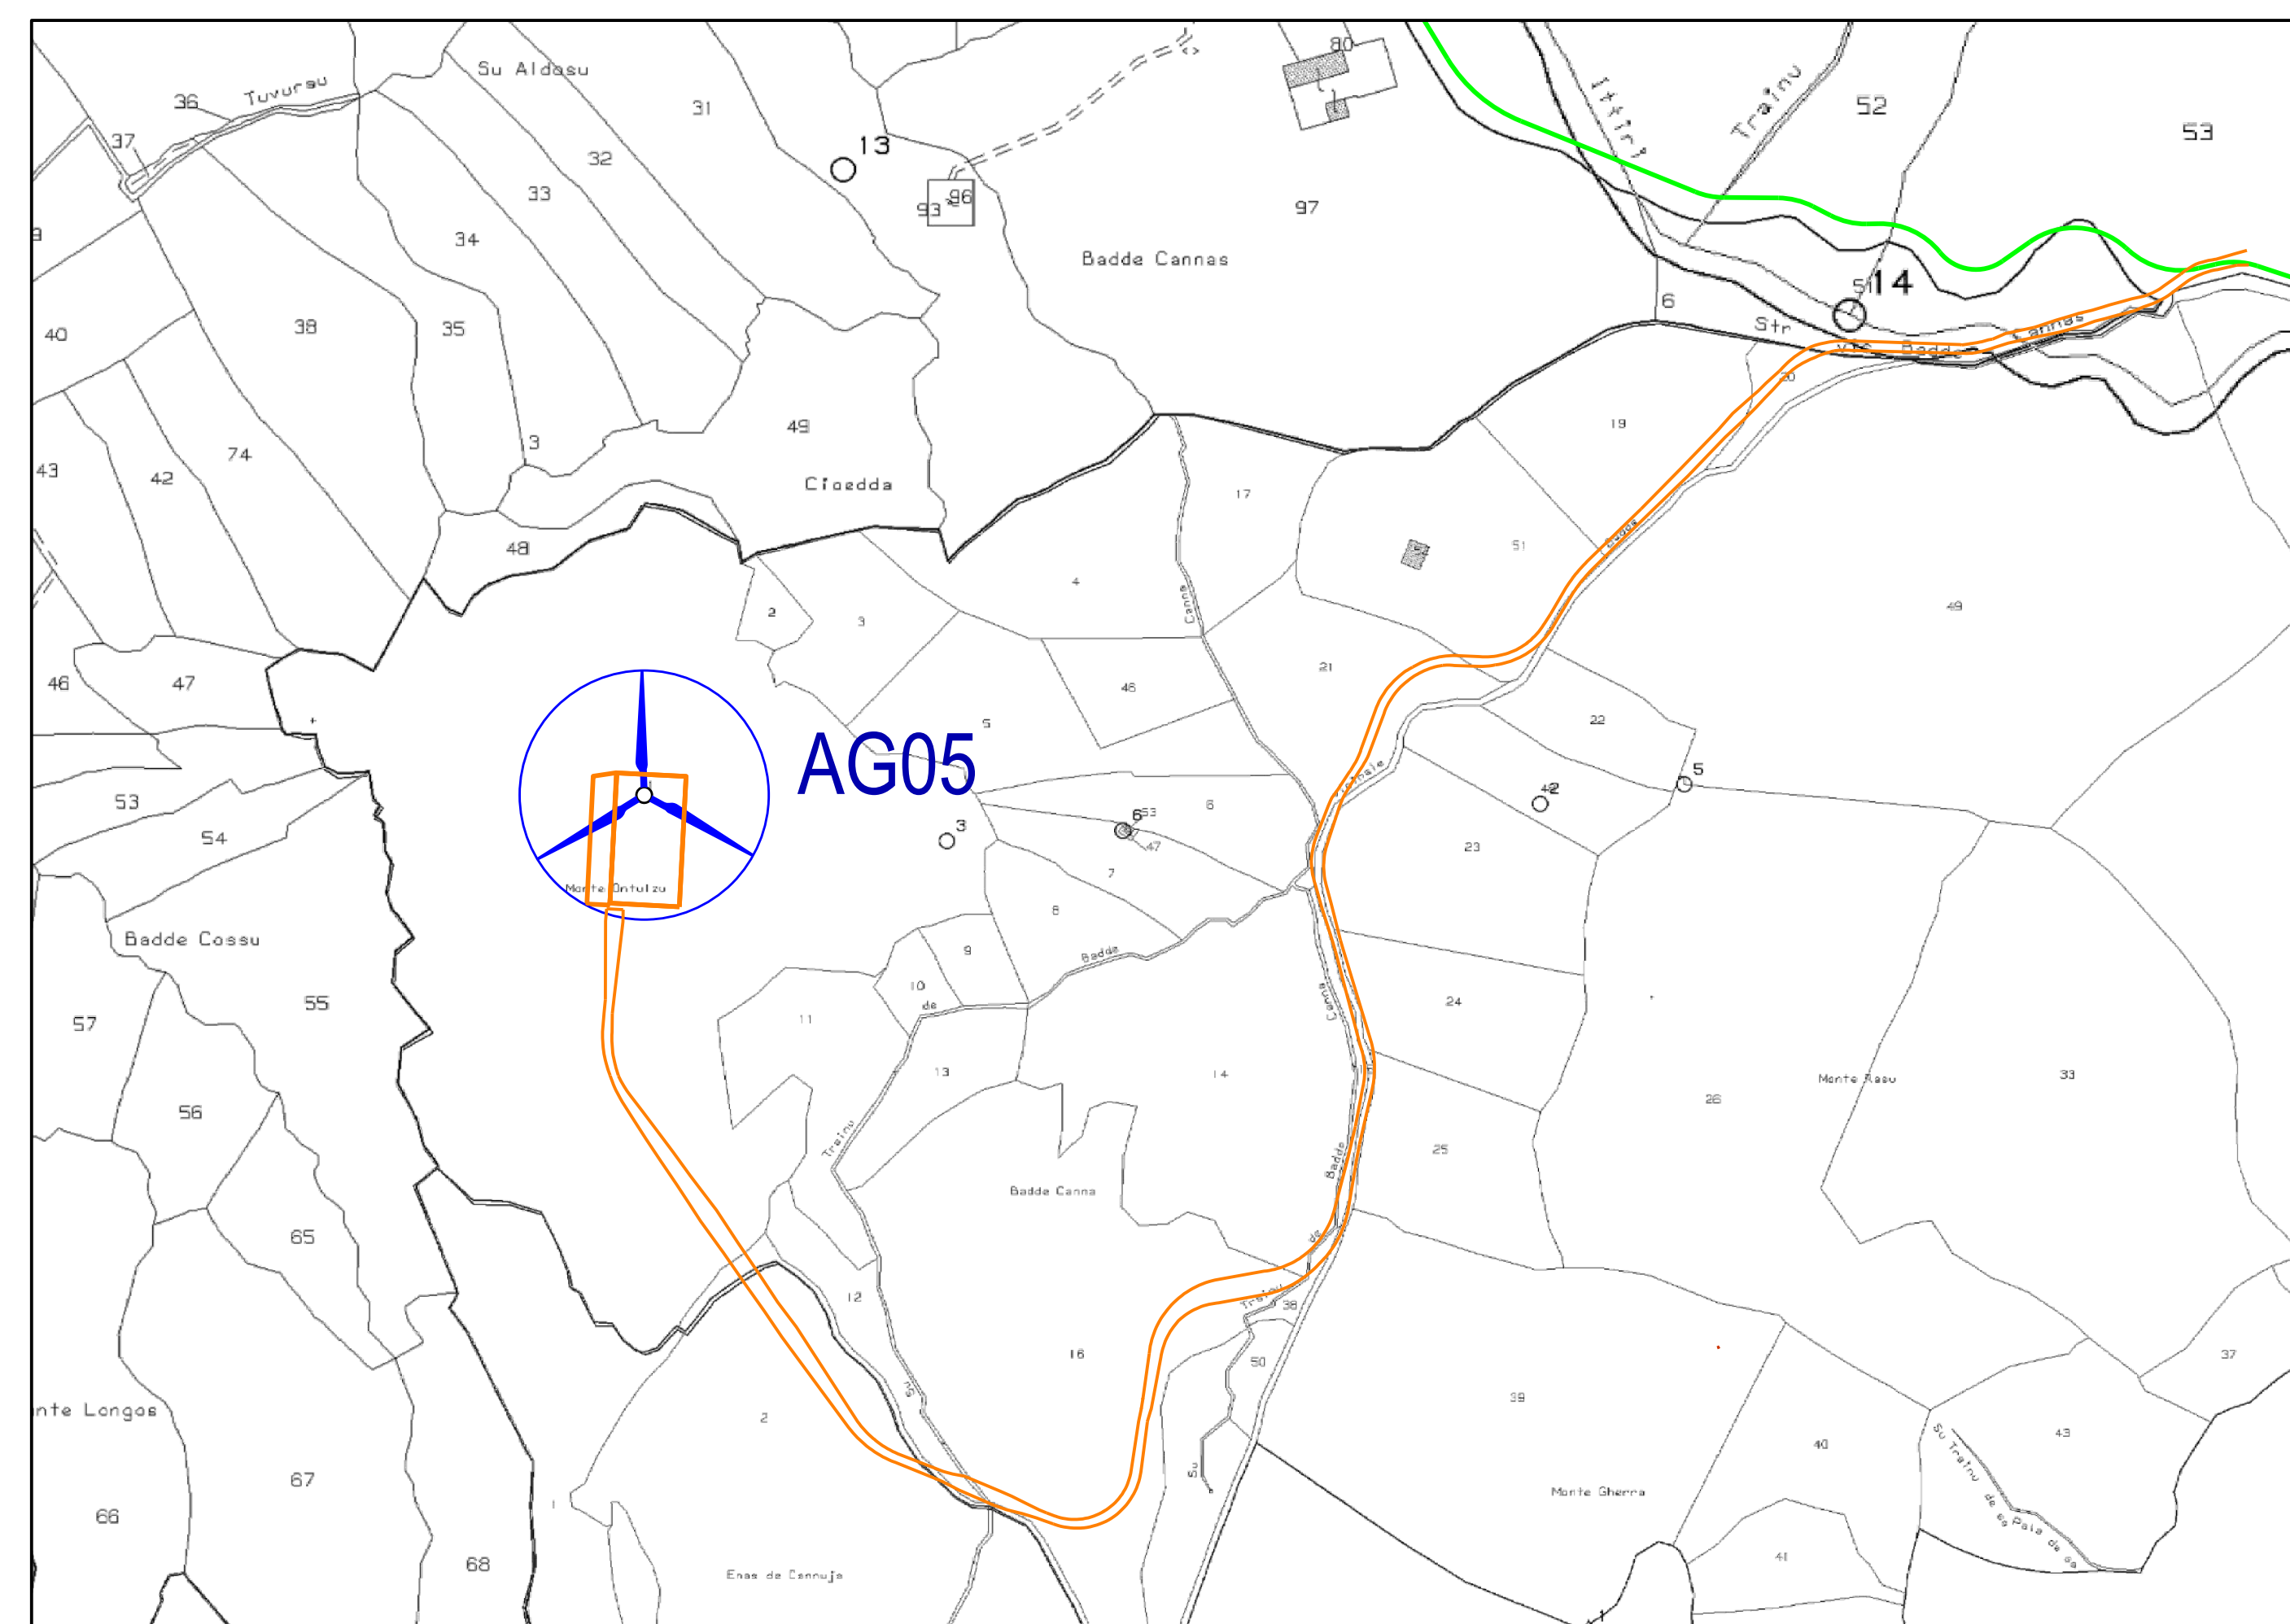

FOGLIO N. 1 BESSUDE Scala 1:4000

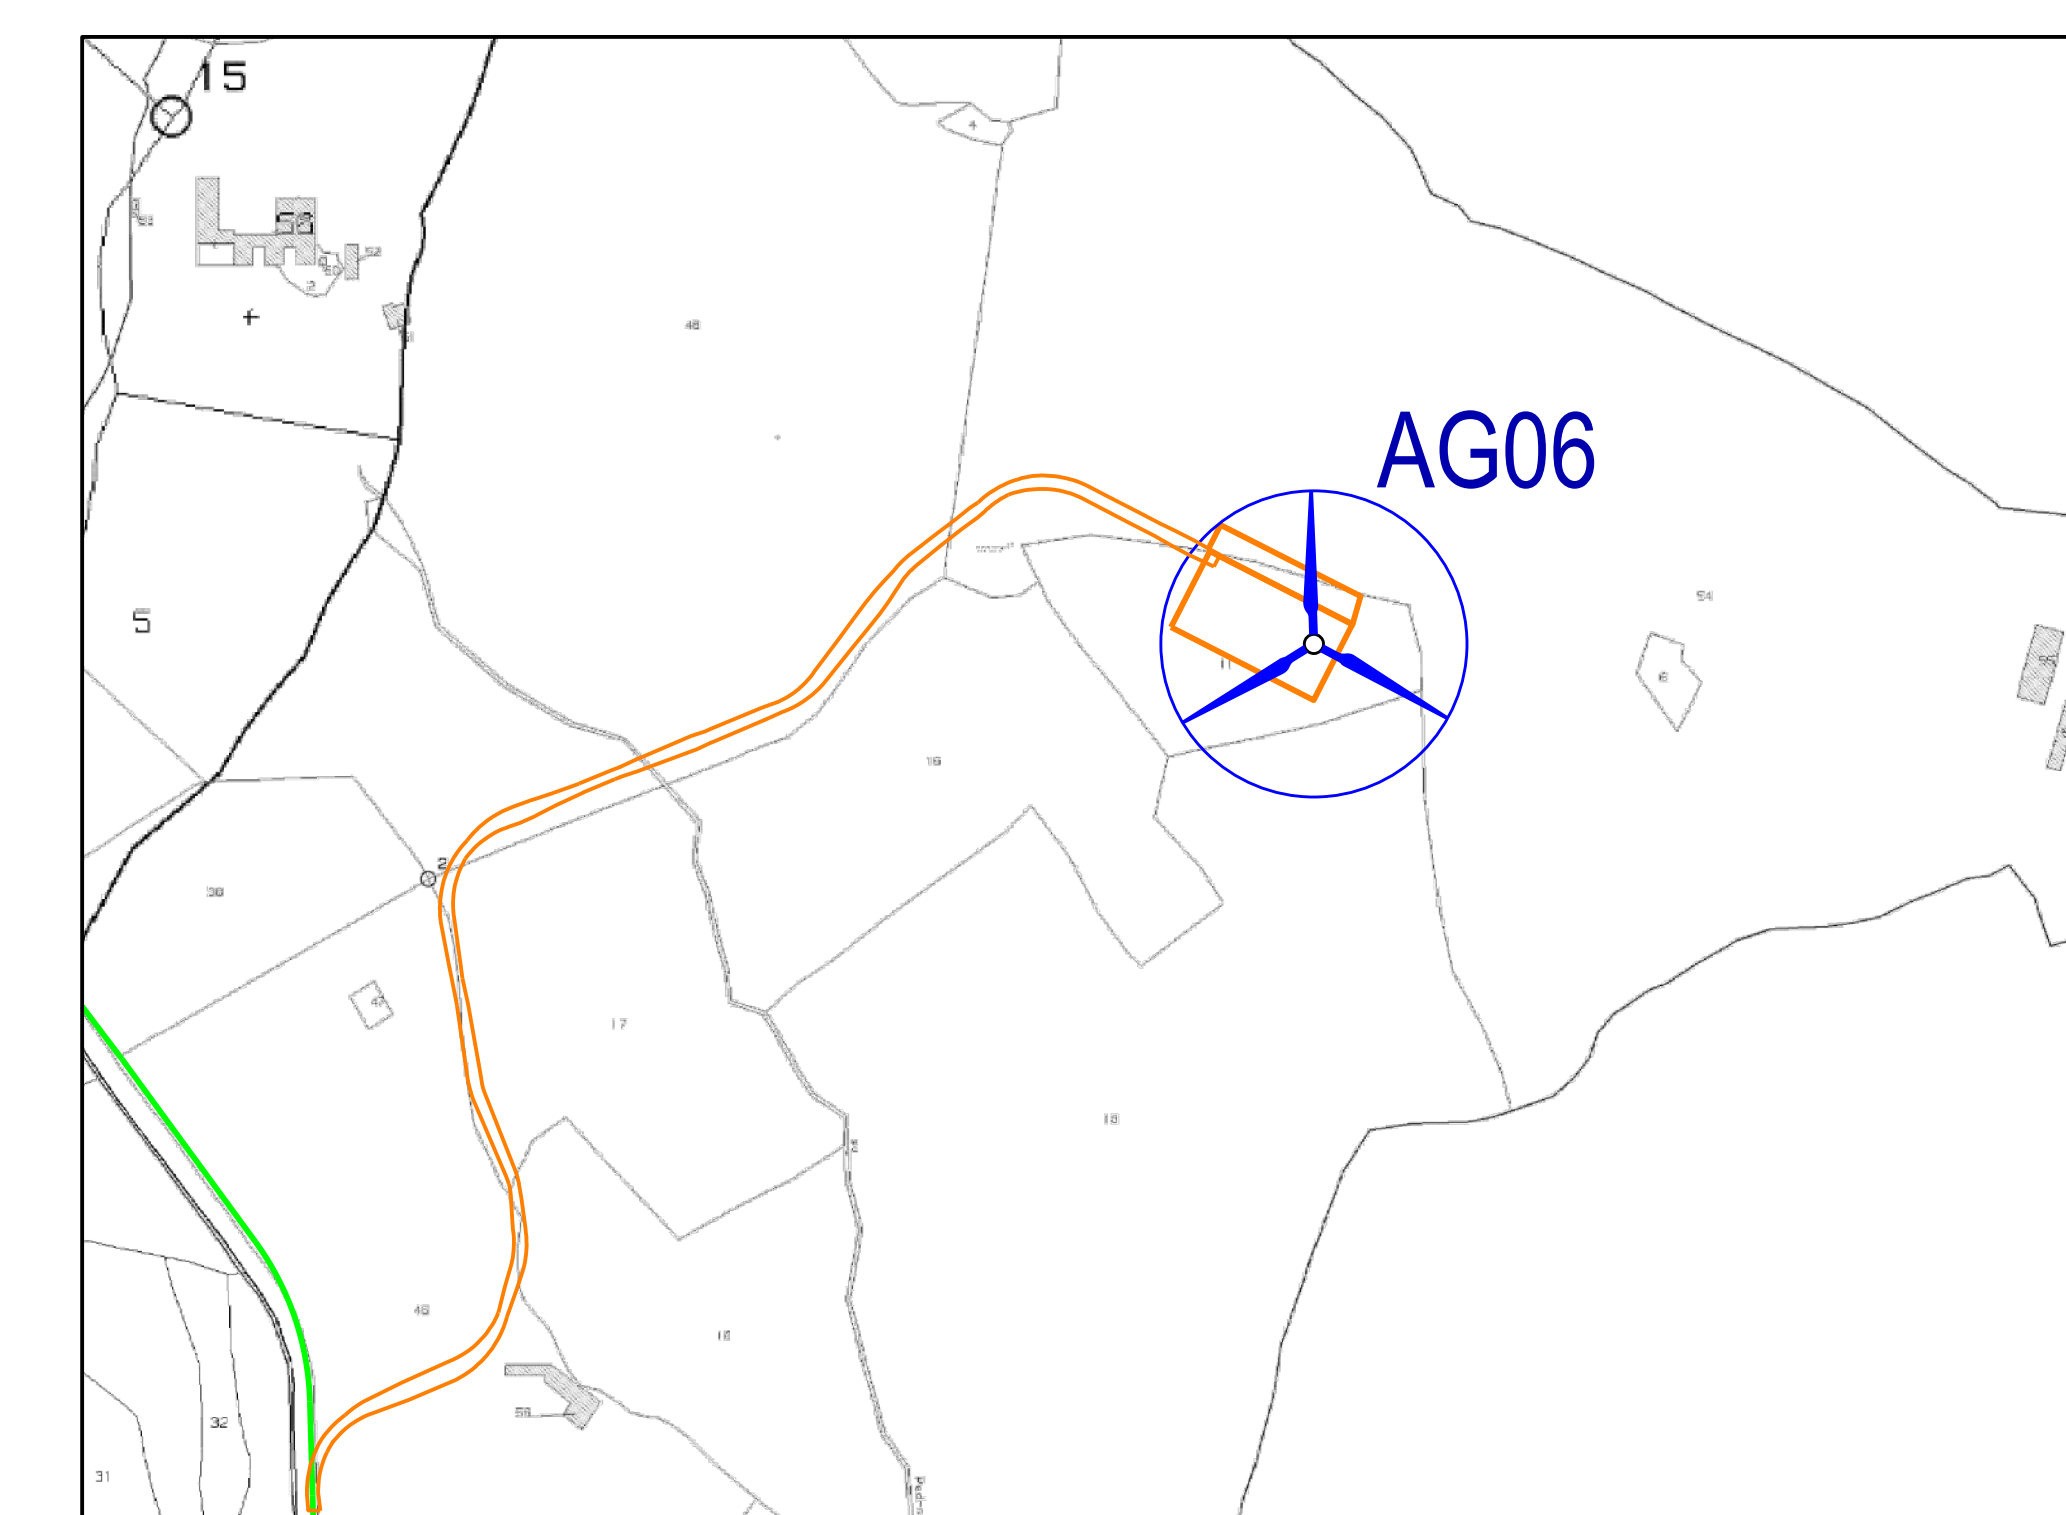

FOGLIO N. 2 BESSUDE Scala 1:4000

  					
Comittente: Mistral Wind Srl Via Sardiniana, 41 00187 Roma P.IVA/C.F. 16181131000					
Titolo del Progetto: Parco Eolico MISTRAL sito nel Comune di Ittiri e nel Comune di Bessude					
Documento: PROGETTO OPERE CIVILI INQUADRAMENTO IMPIANTO SU CATASTALE					
Progettista: Ing. Maurizio Contu 					
STUDIO DI PROGETTAZIONE ING. MAURIZIO CONTU Via Portofino, 33 00144 Capignola (RM) Tel. +39 0746 4911980 Mob. +39 3388897848 email: contumaur@libero.it					
Rev	Data Revisione	Descrizione	Redatto	Controllato	Approvato
01	10.05.2022	prima emissione			