




11_SC_AG01 scala 1:1000

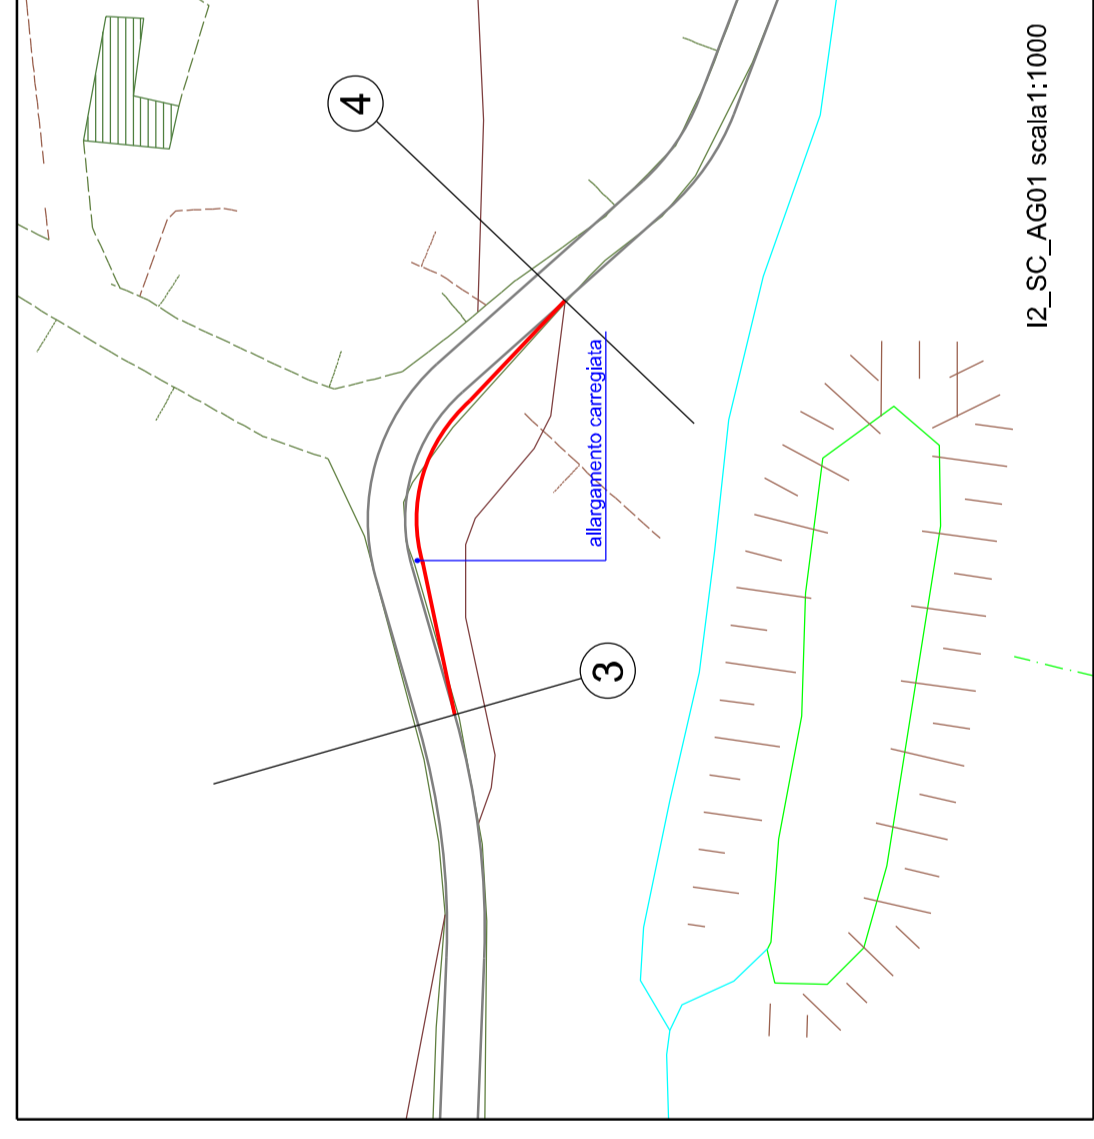


12_SC_AG01 scala 1:1000

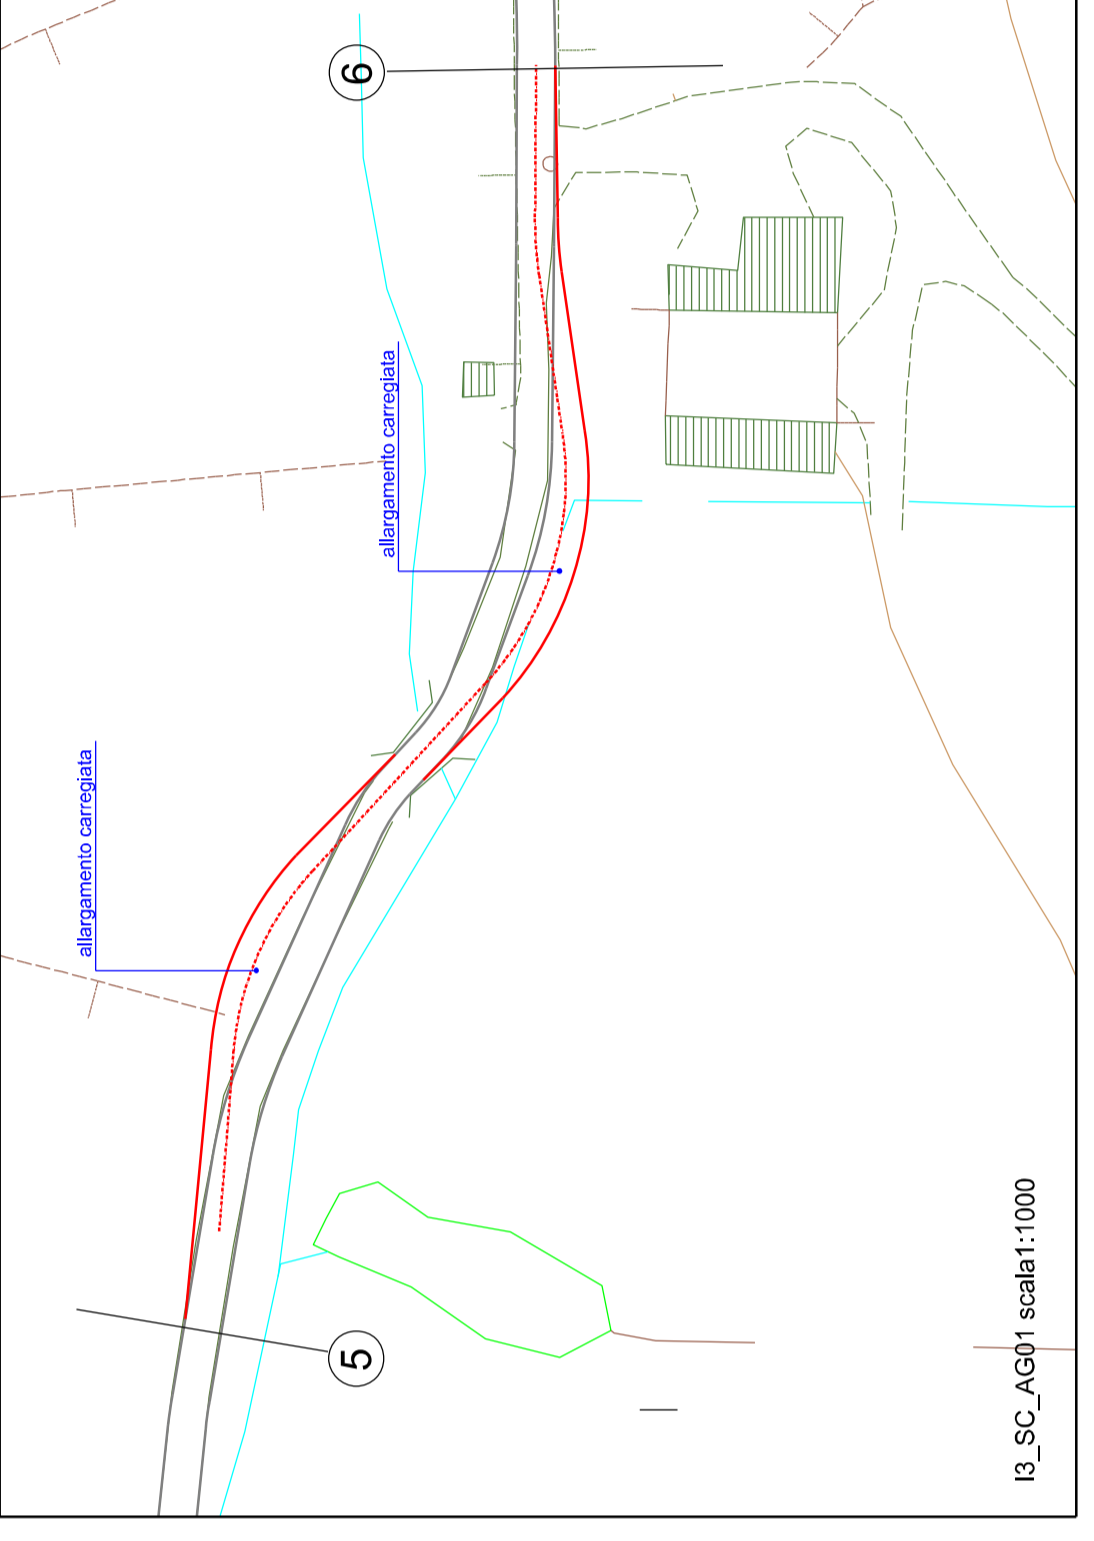


13_SC_AG01 scala 1:1000

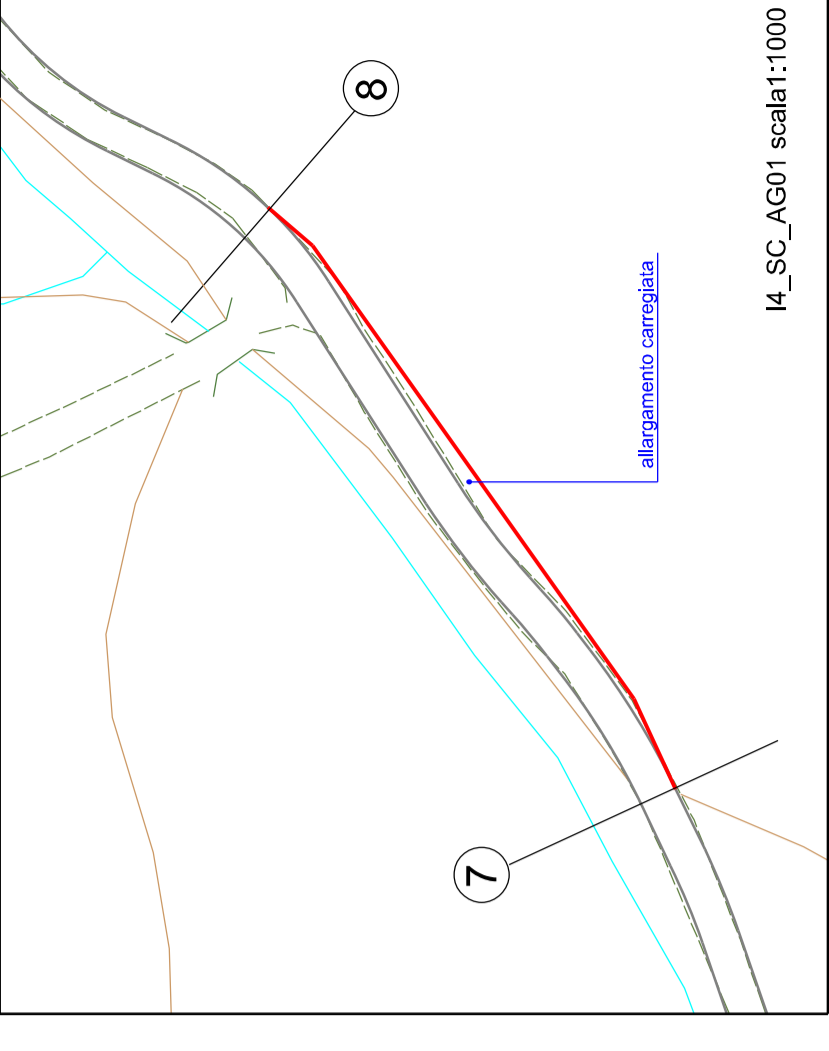


14_SC_AG01 scala 1:1000

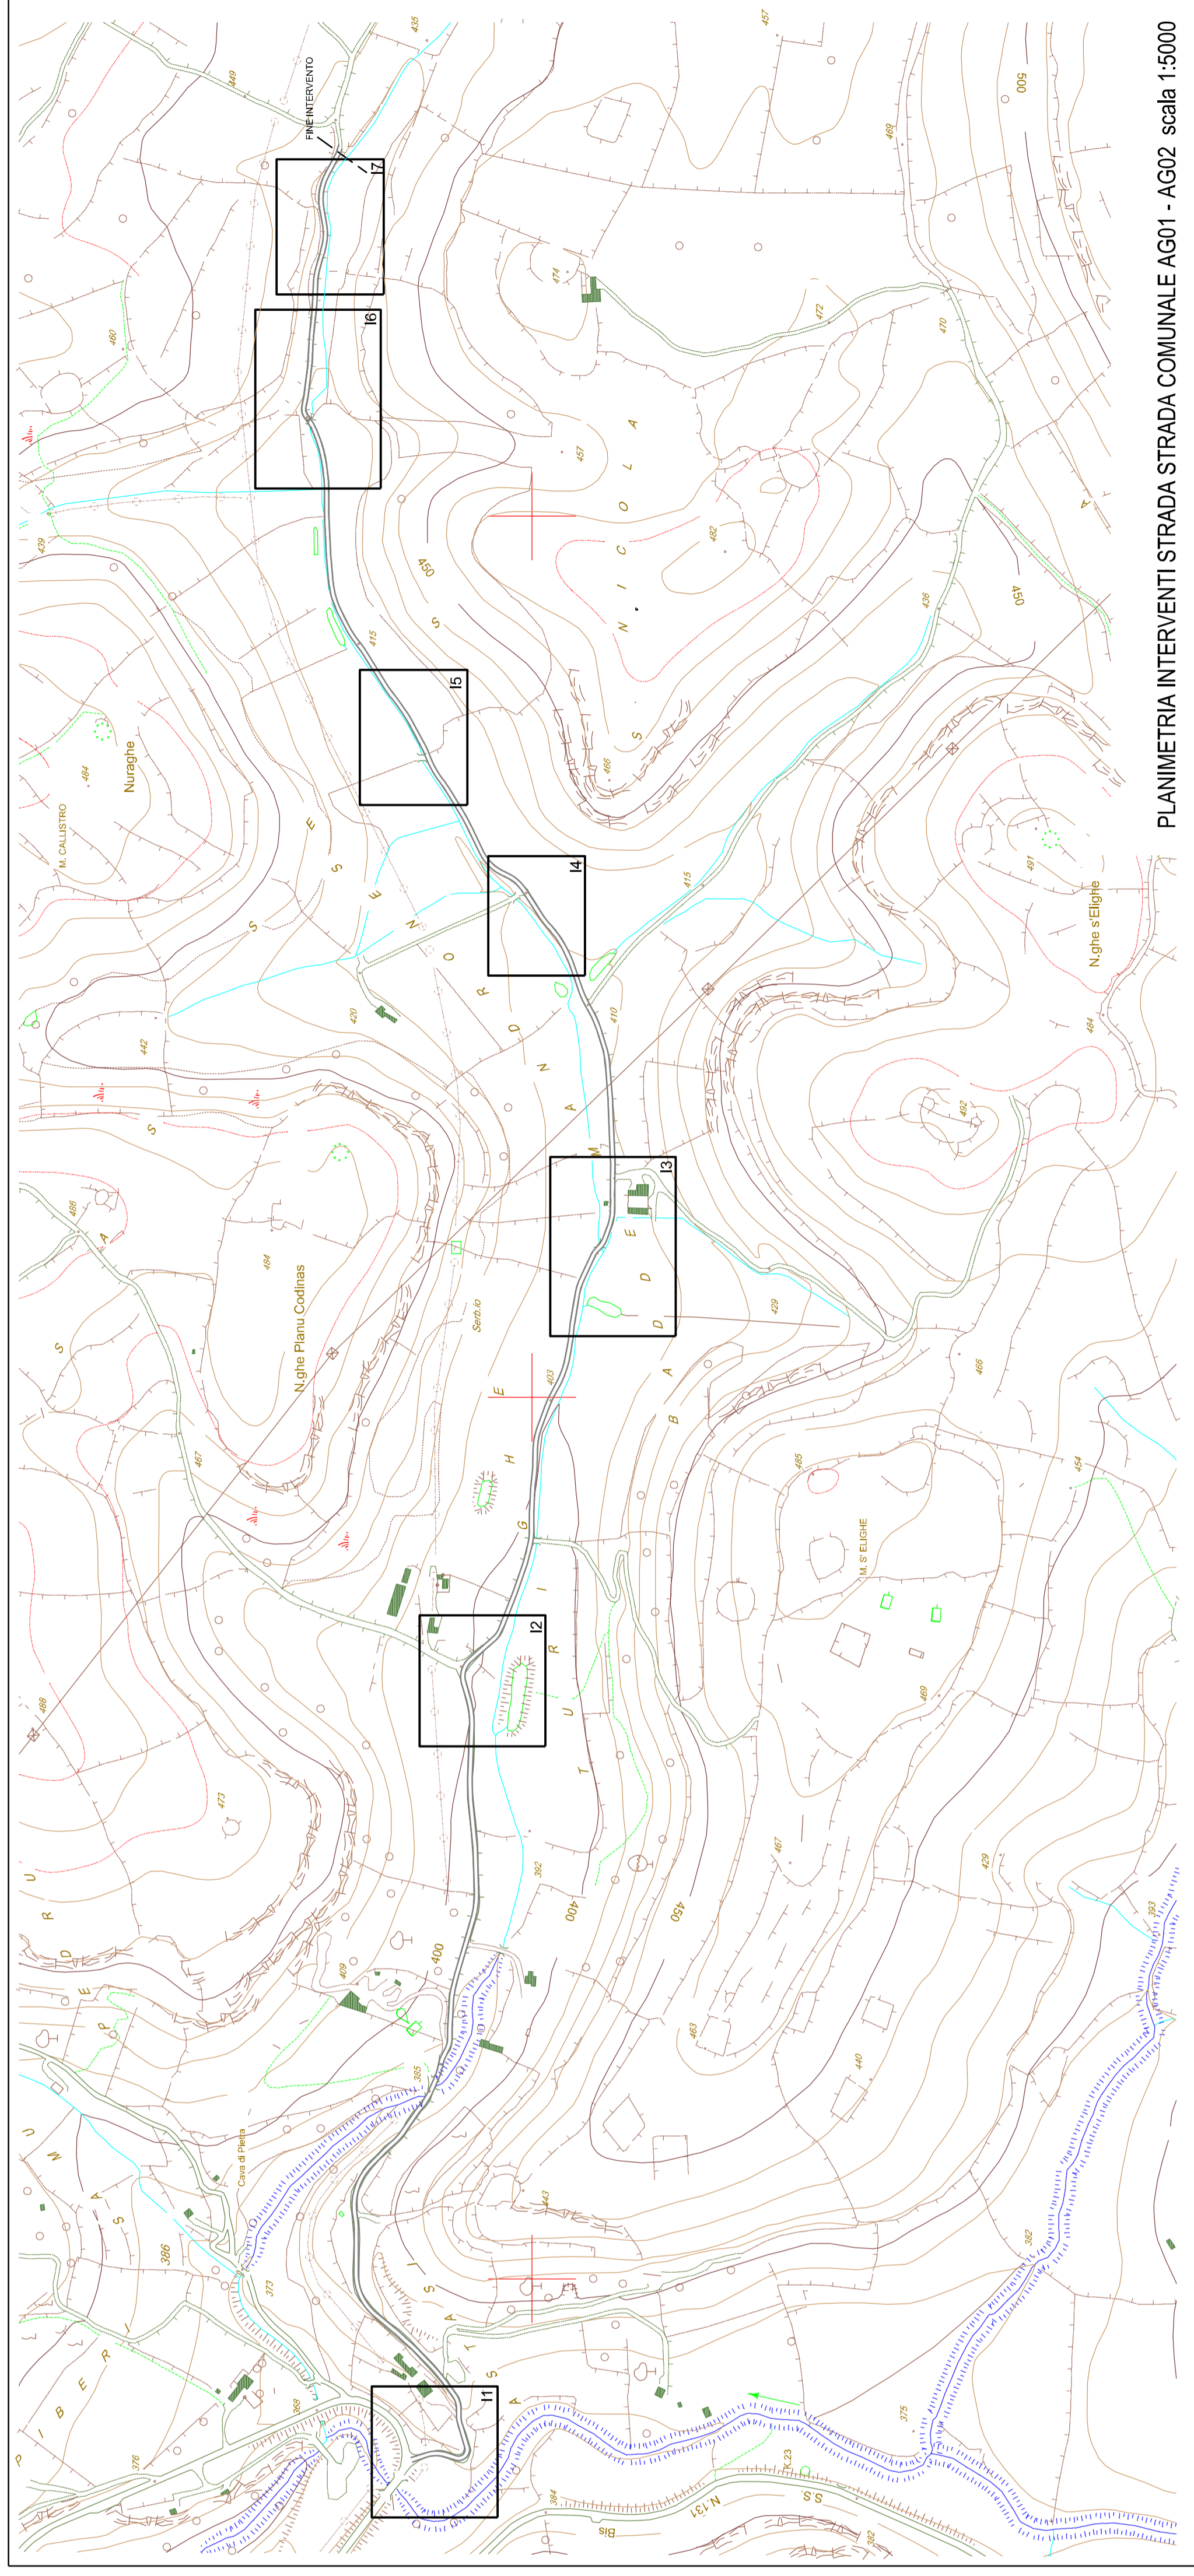


PLANIMETRIA INTERVENTI STRADA STRADA COMUNALE AG01 - AG02 scala 1:5000

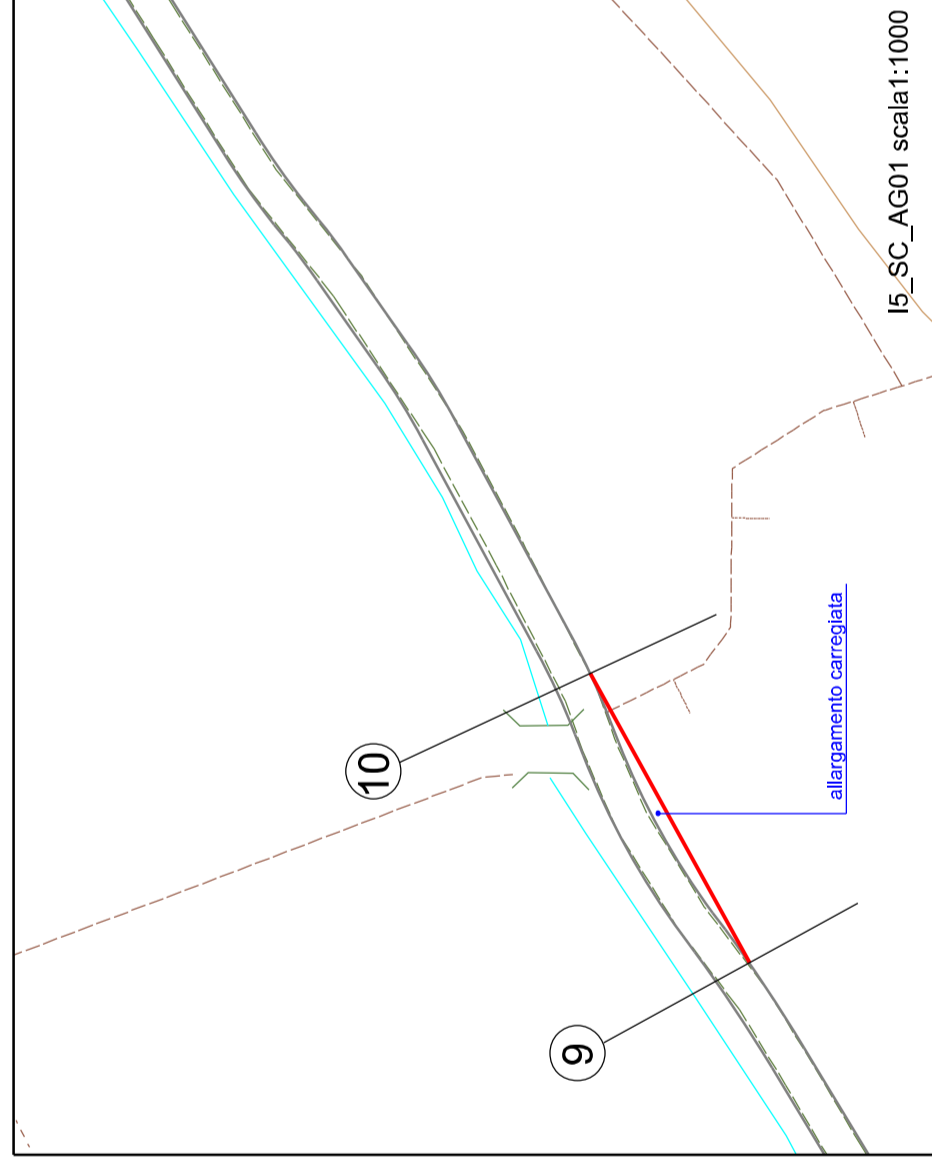


15_SC_AG01 scala 1:1000

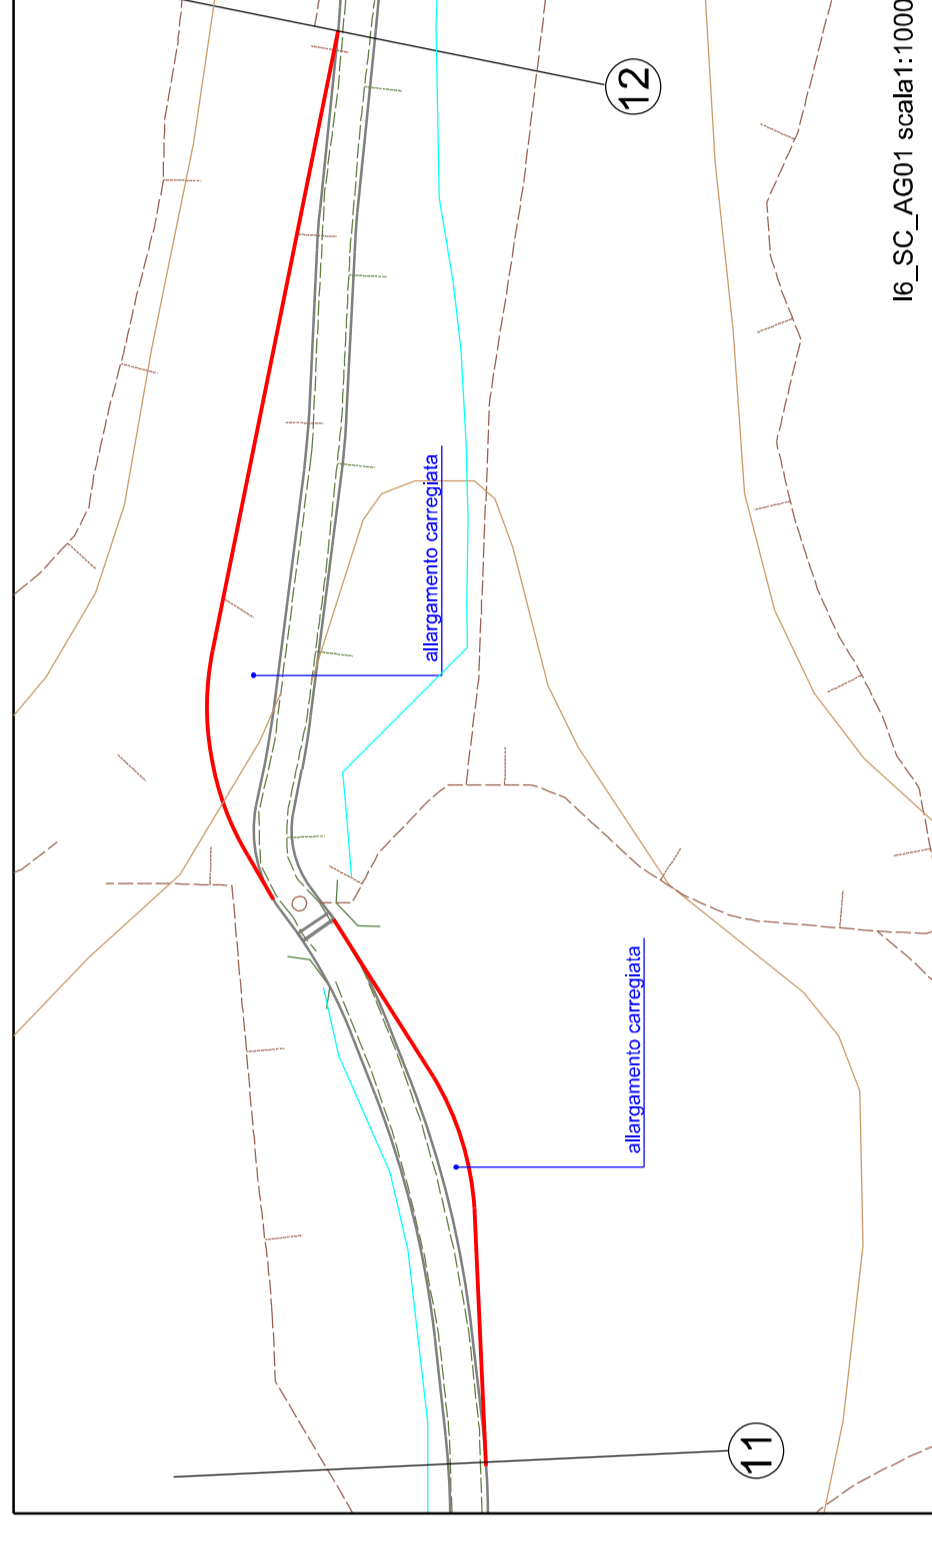

16_SC_AG01 scala 1:1000

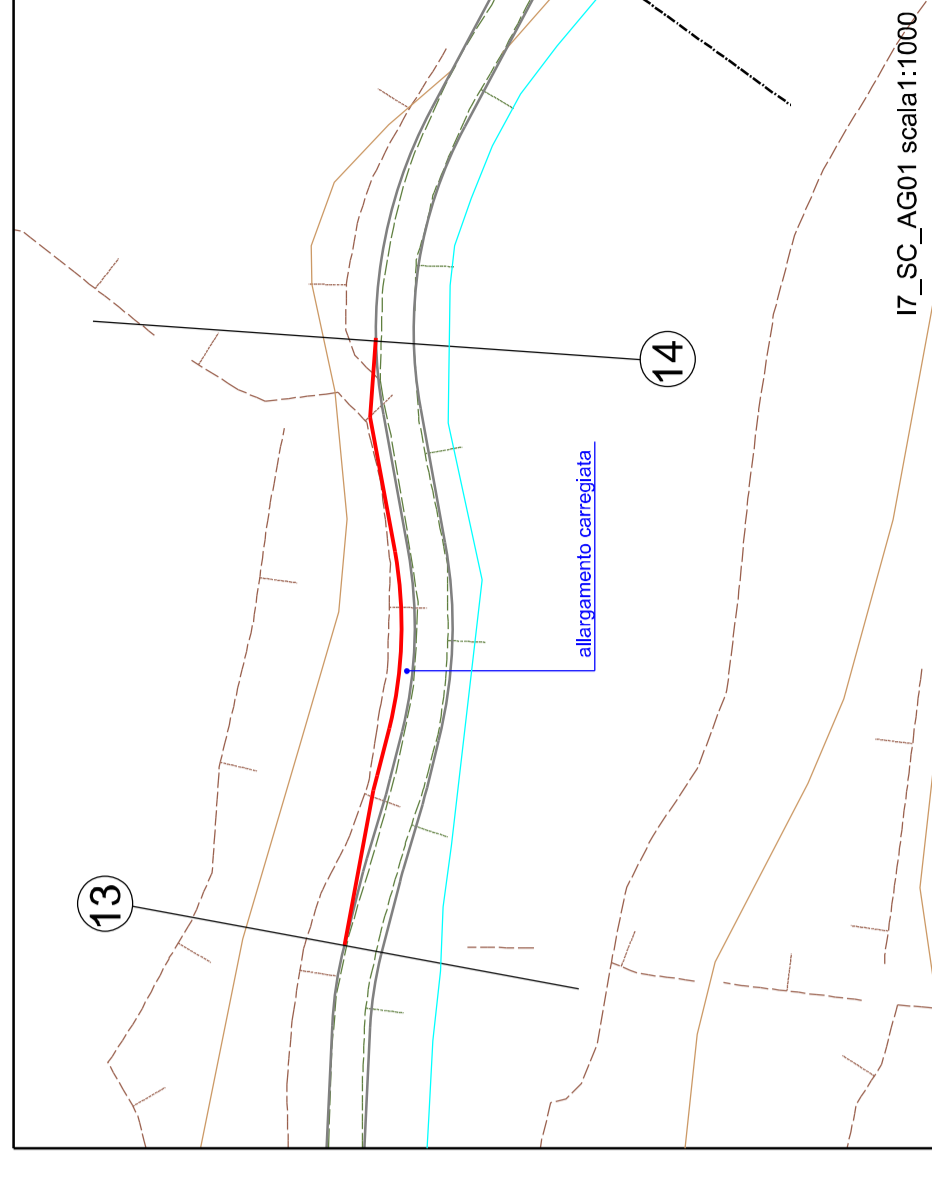

17_SC_AG01 scala 1:1000

 Regione Autonoma della Sardegna	 Comune di Itriri	 Comune di Bessude
Commitente: Mistral Wind Srl	Mistral Wind Srl Via Roma, 40 01037 Roma P.IVA/C.F. 16181131000	
Titolo del Progetto: Parco Eolico MISTRAL sito nel Comune di Itriri e nel Comune di Bessude		
Documento: PROGETTO OPERE CIVILI NUOVA VIABILITA' - PLANIMETRIA INTERVENTI STRADA COMUNALE AG01 - AG02		
N. Documento: IT-VesMe-CLP-OM-CD-DIV-08.07-Rev.0		
Progettista: ING. MAURIZIO CONTU 		
Ing. Maurizio Contu		
STUDIO DI PROGETTAZIONE ING. MAURIZIO CONTU Via Pifferaia, 35 07102 Cagliari (CA) Tel. +39 070 4511580 Mob. +39 3398497648 e-mail: contumaurizio@gmail.com		
Rev Data Revisione 00 10.05.2022	Descrizione prima emissione	Approvato