

COMMITTENTE:



ALTA SORVEGLIANZA:



GENERAL CONTRACTOR:



INFRASTRUTTURE FERROVIARIE STRATEGICHE DEFINITE DALLA
LEGGE OBIETTIVO N.443/01

TRATTA A.V./A.C. TERZO VALICO DEI GIOVI
PROGETTO ESECUTIVO


NUOVA VIABILITÀ TRATTA VIA ERZELLI - VIA BORZOLI
Impianti Galleria


Sezioni tipo con impianti tecnici


GENERAL CONTRACTOR				DIRETTORE LAVORI				SCALA:	
Conorzio Cociv Ing. G. Guagnozzi								1:50	


COMMESSA	LOTTO	FASE	ENTE	TIPO DOC.	OPERA/DISCIPLINA	PROGR.	REV.
I G 5 1	0 1	E	C V	W Z	N V 0 1 0 0	0 0 1	A


PROGETTAZIONE								
Rev.	Descrizione emissione	Redatto	Data	Verificato	Data	Progettista Integratore	Data	IL PROGETTISTA
A00	Prima emissione	SINT 	25/06/2012	Ing. D. Re 	27/06/2012	E. Pagani 	29/06/2012	Dott. Ing. IVANO BARILLI ALBO DEGLI INGEGNERI Provincia V.C.O.N. 122
E00								

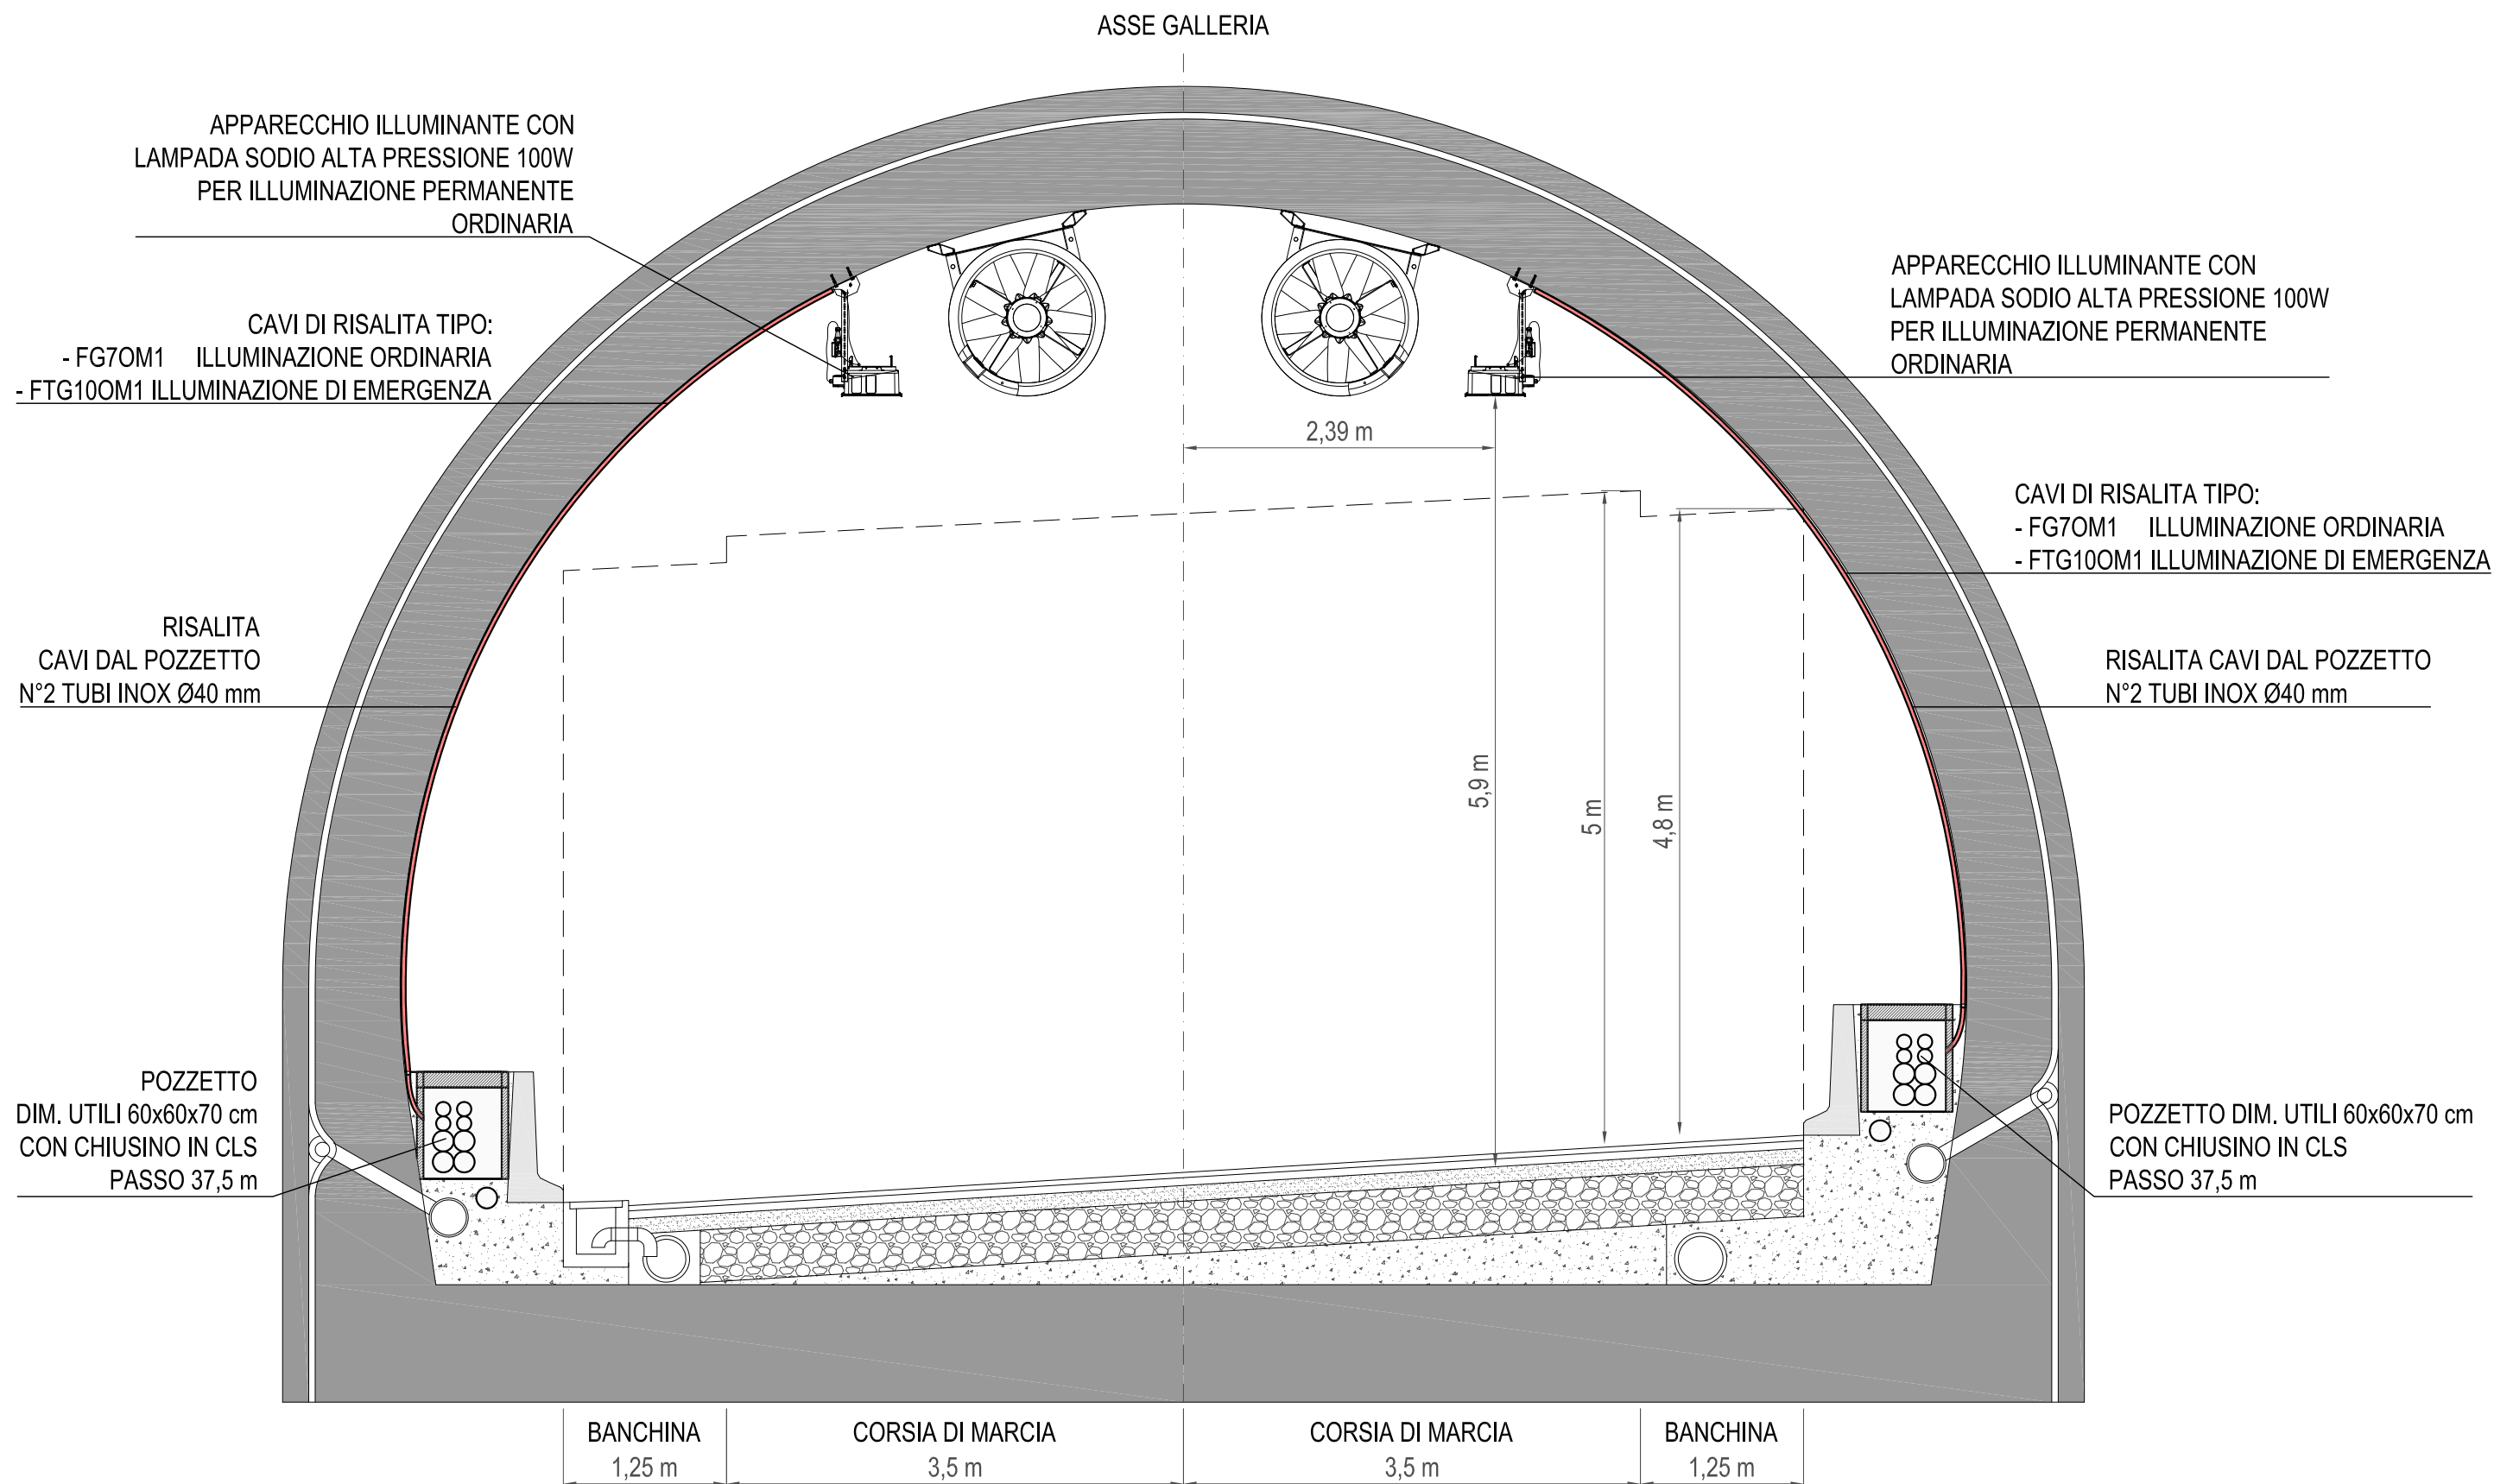

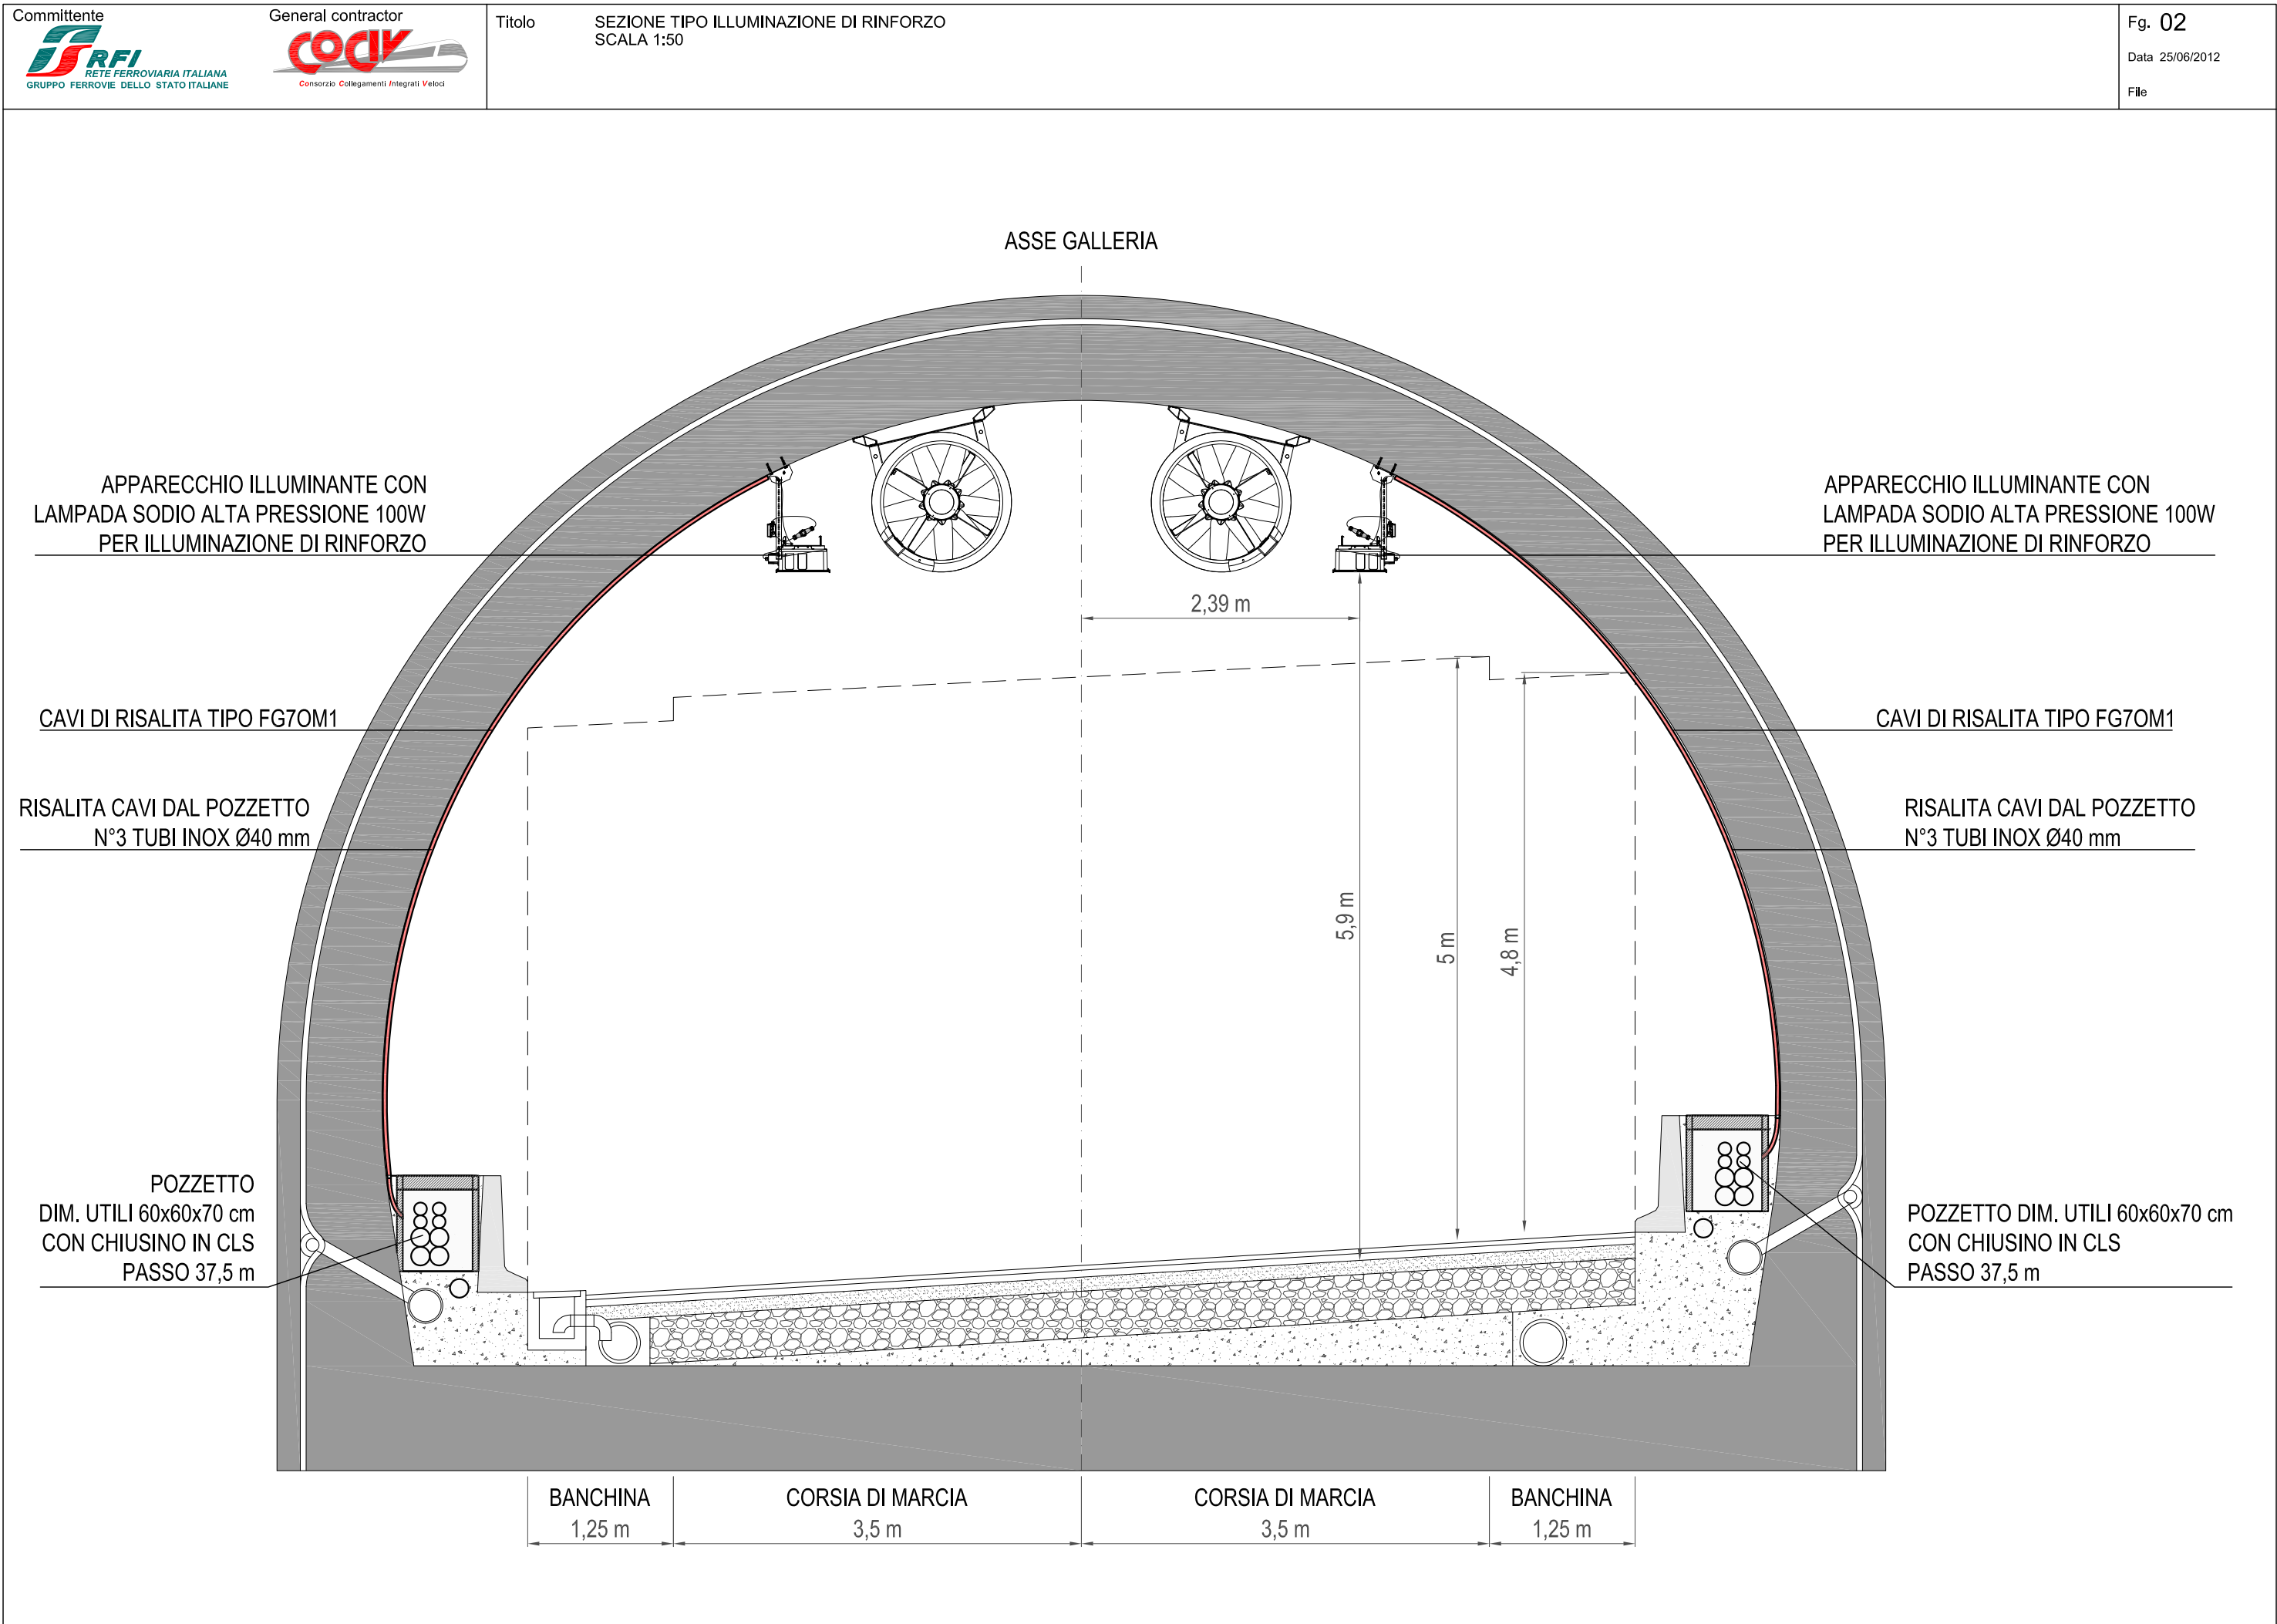

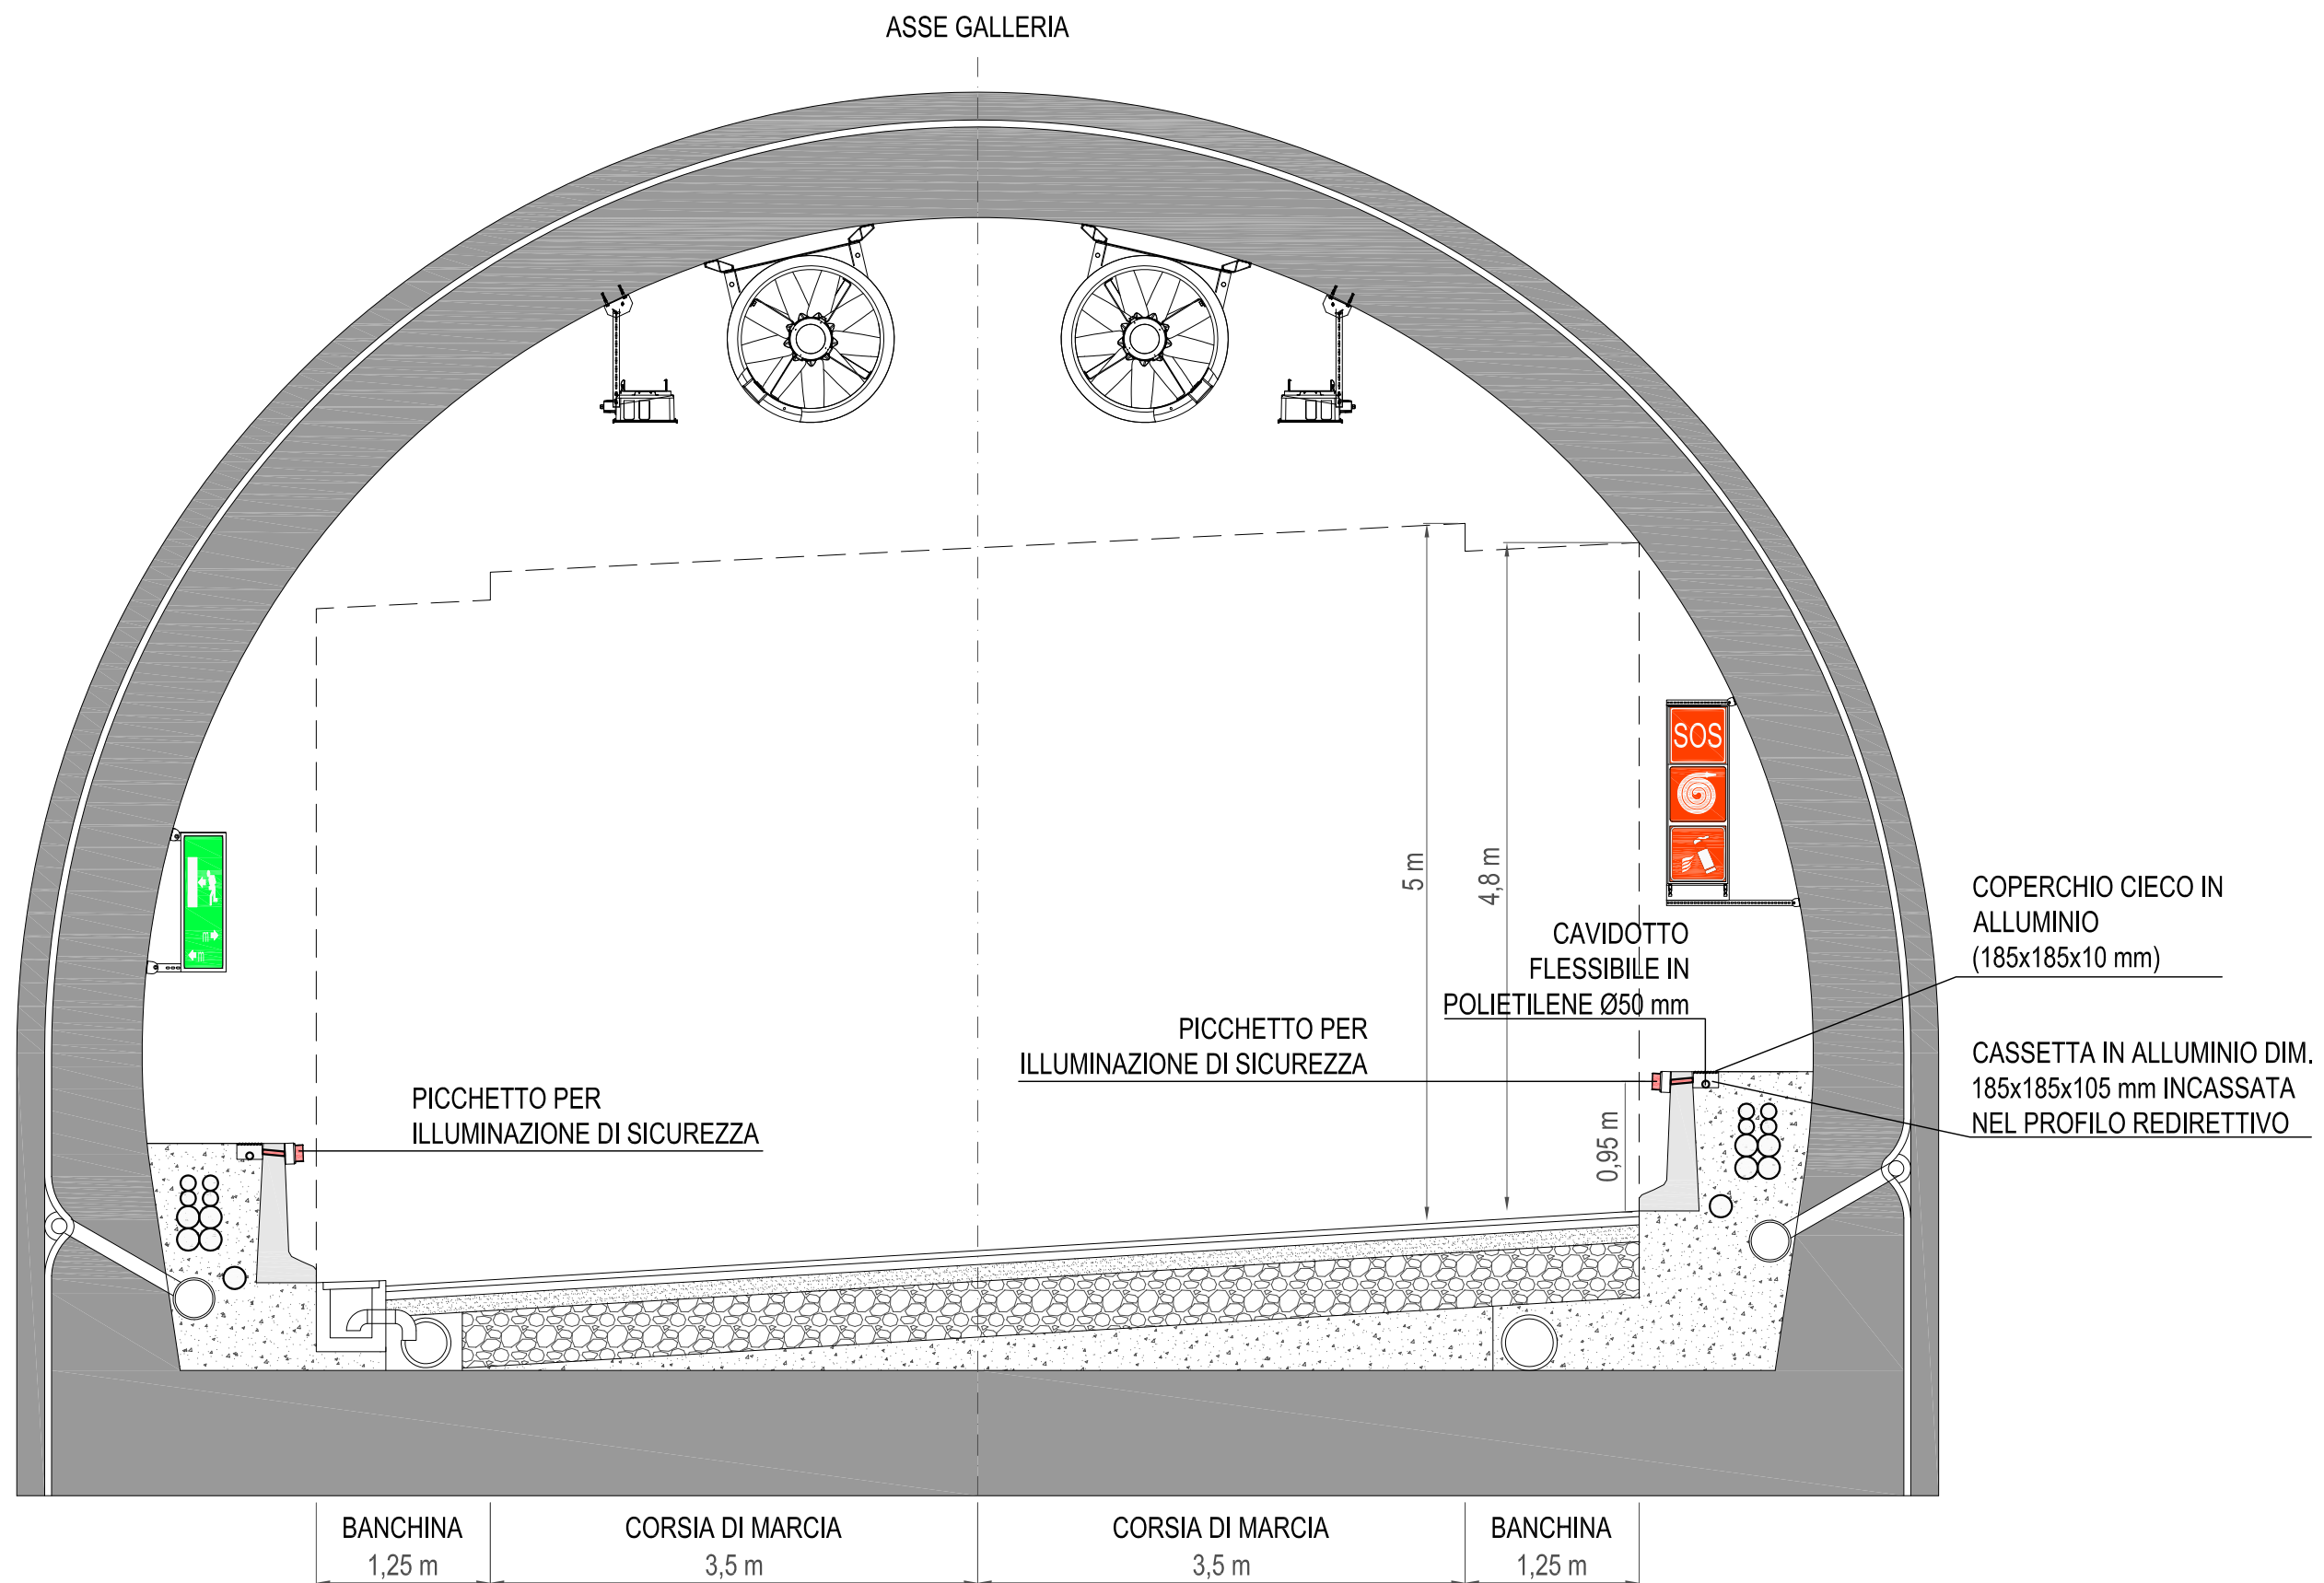

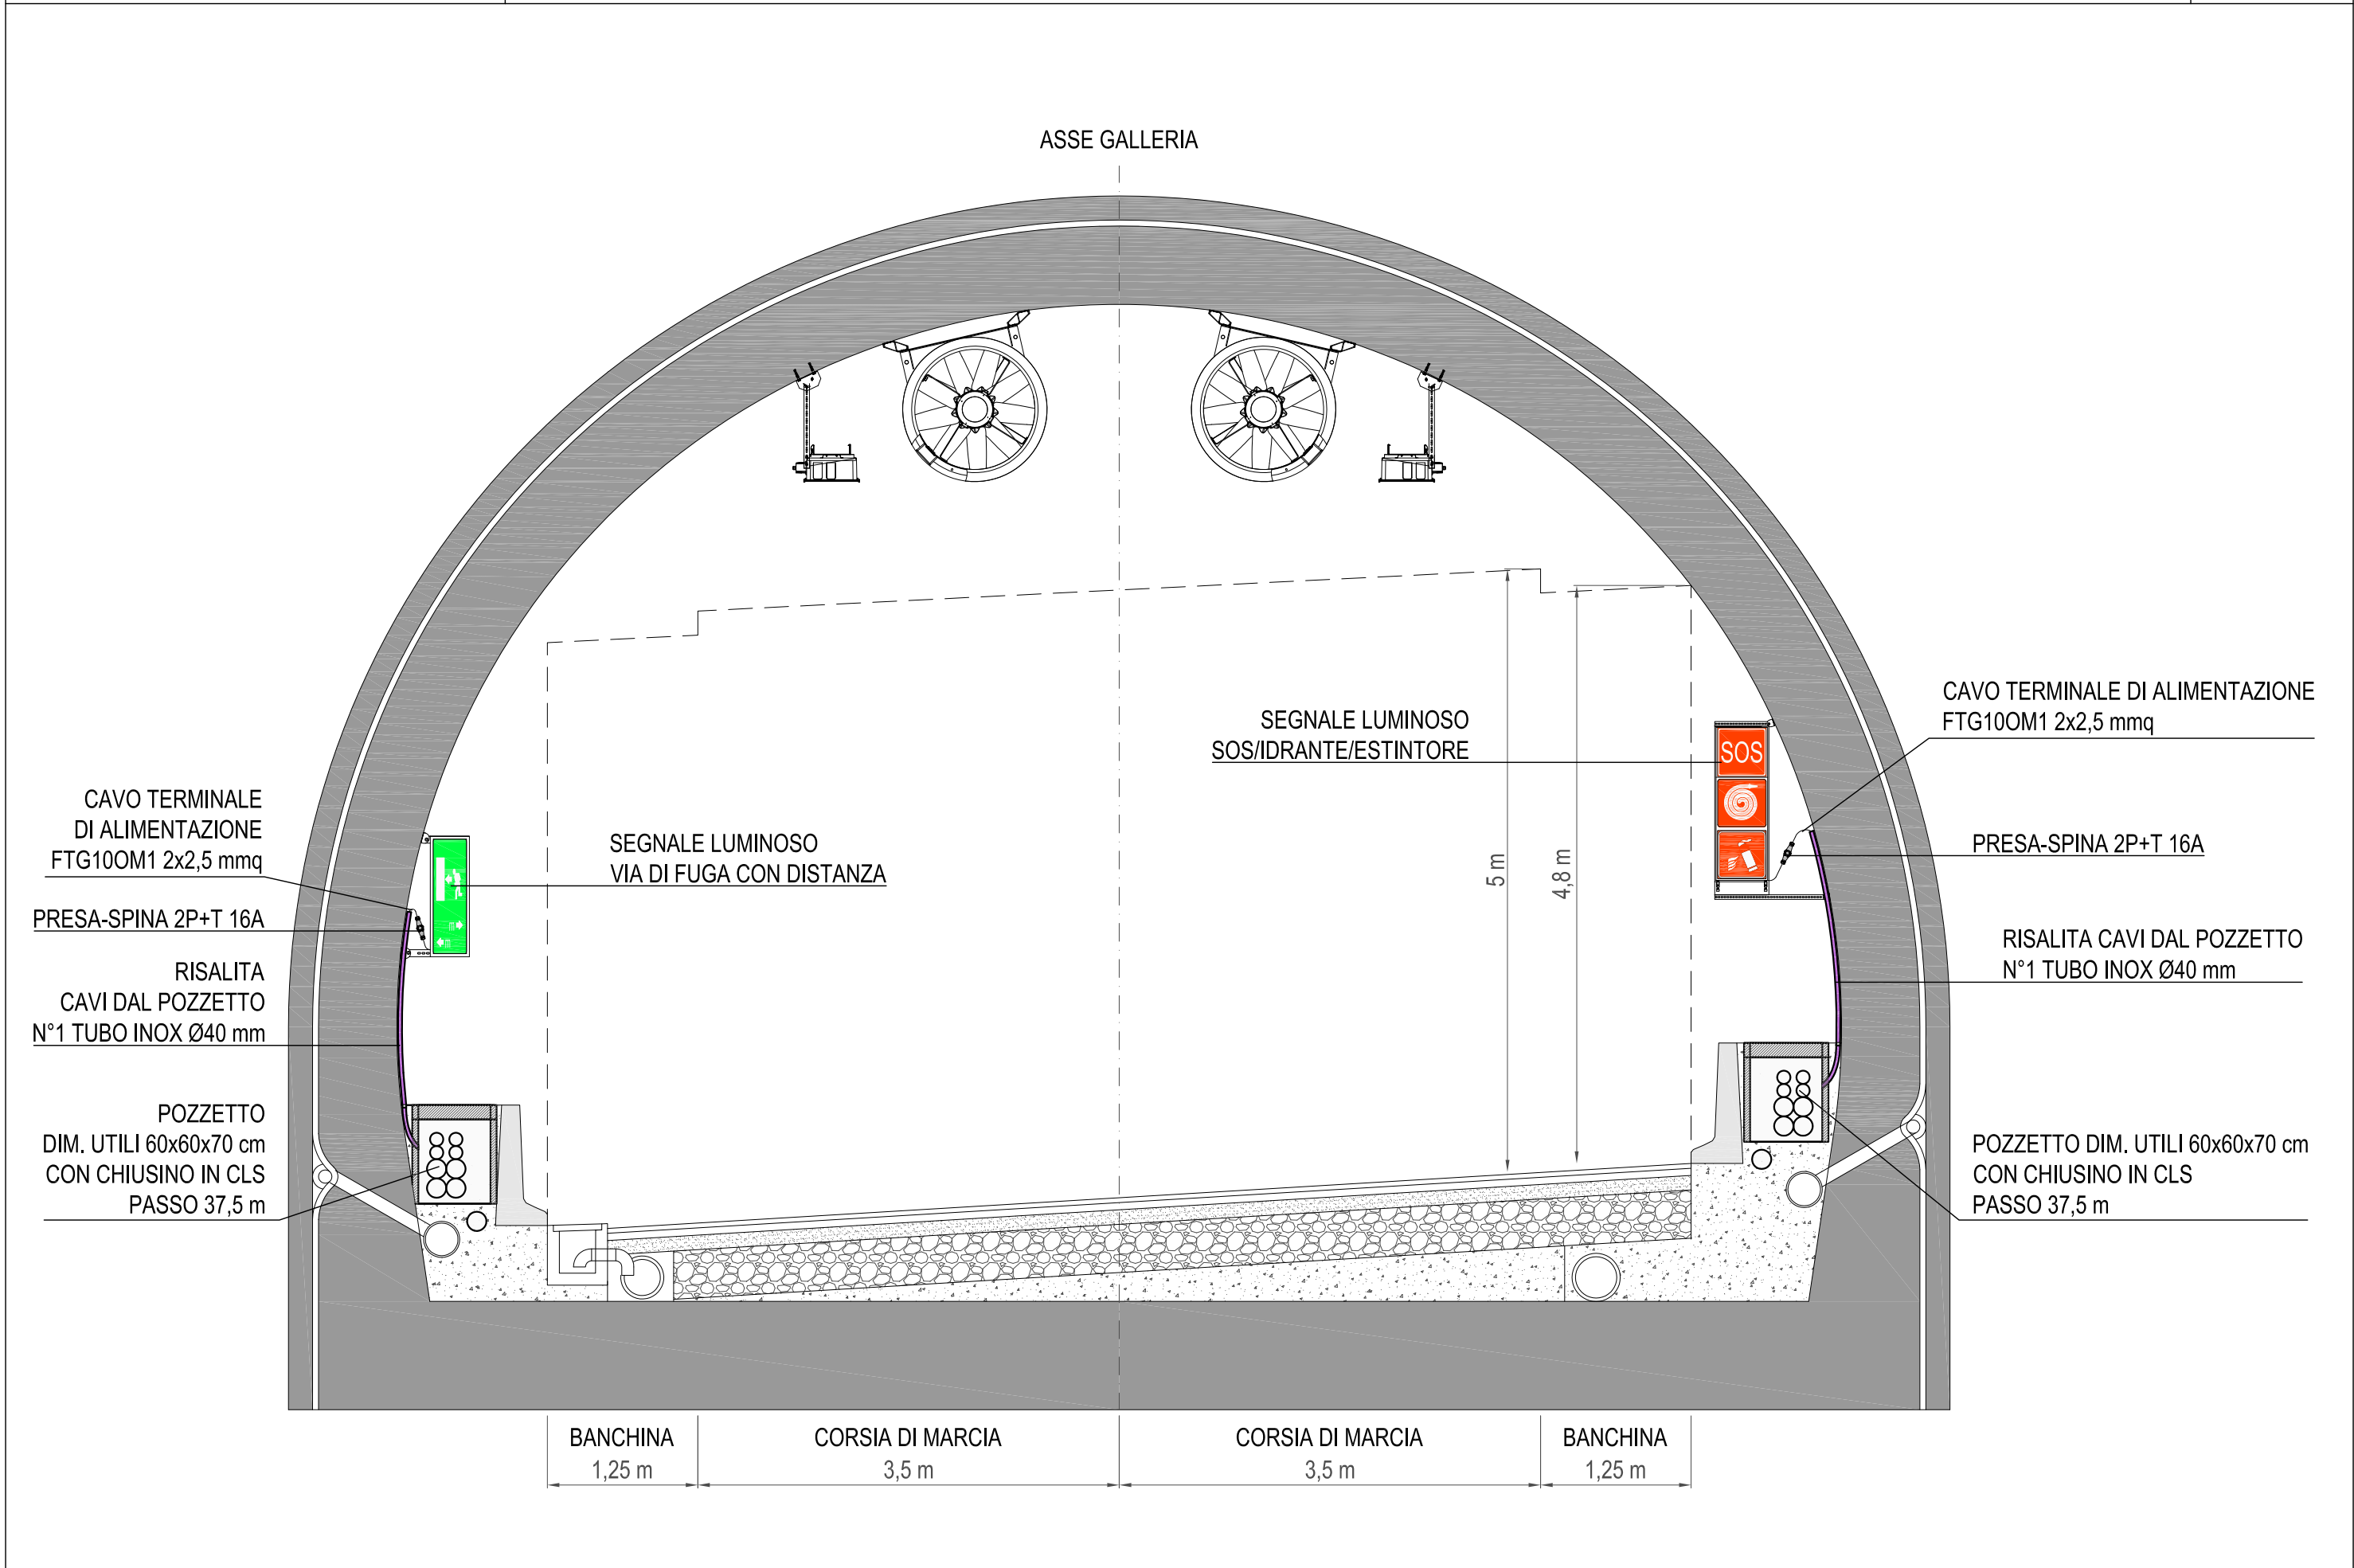

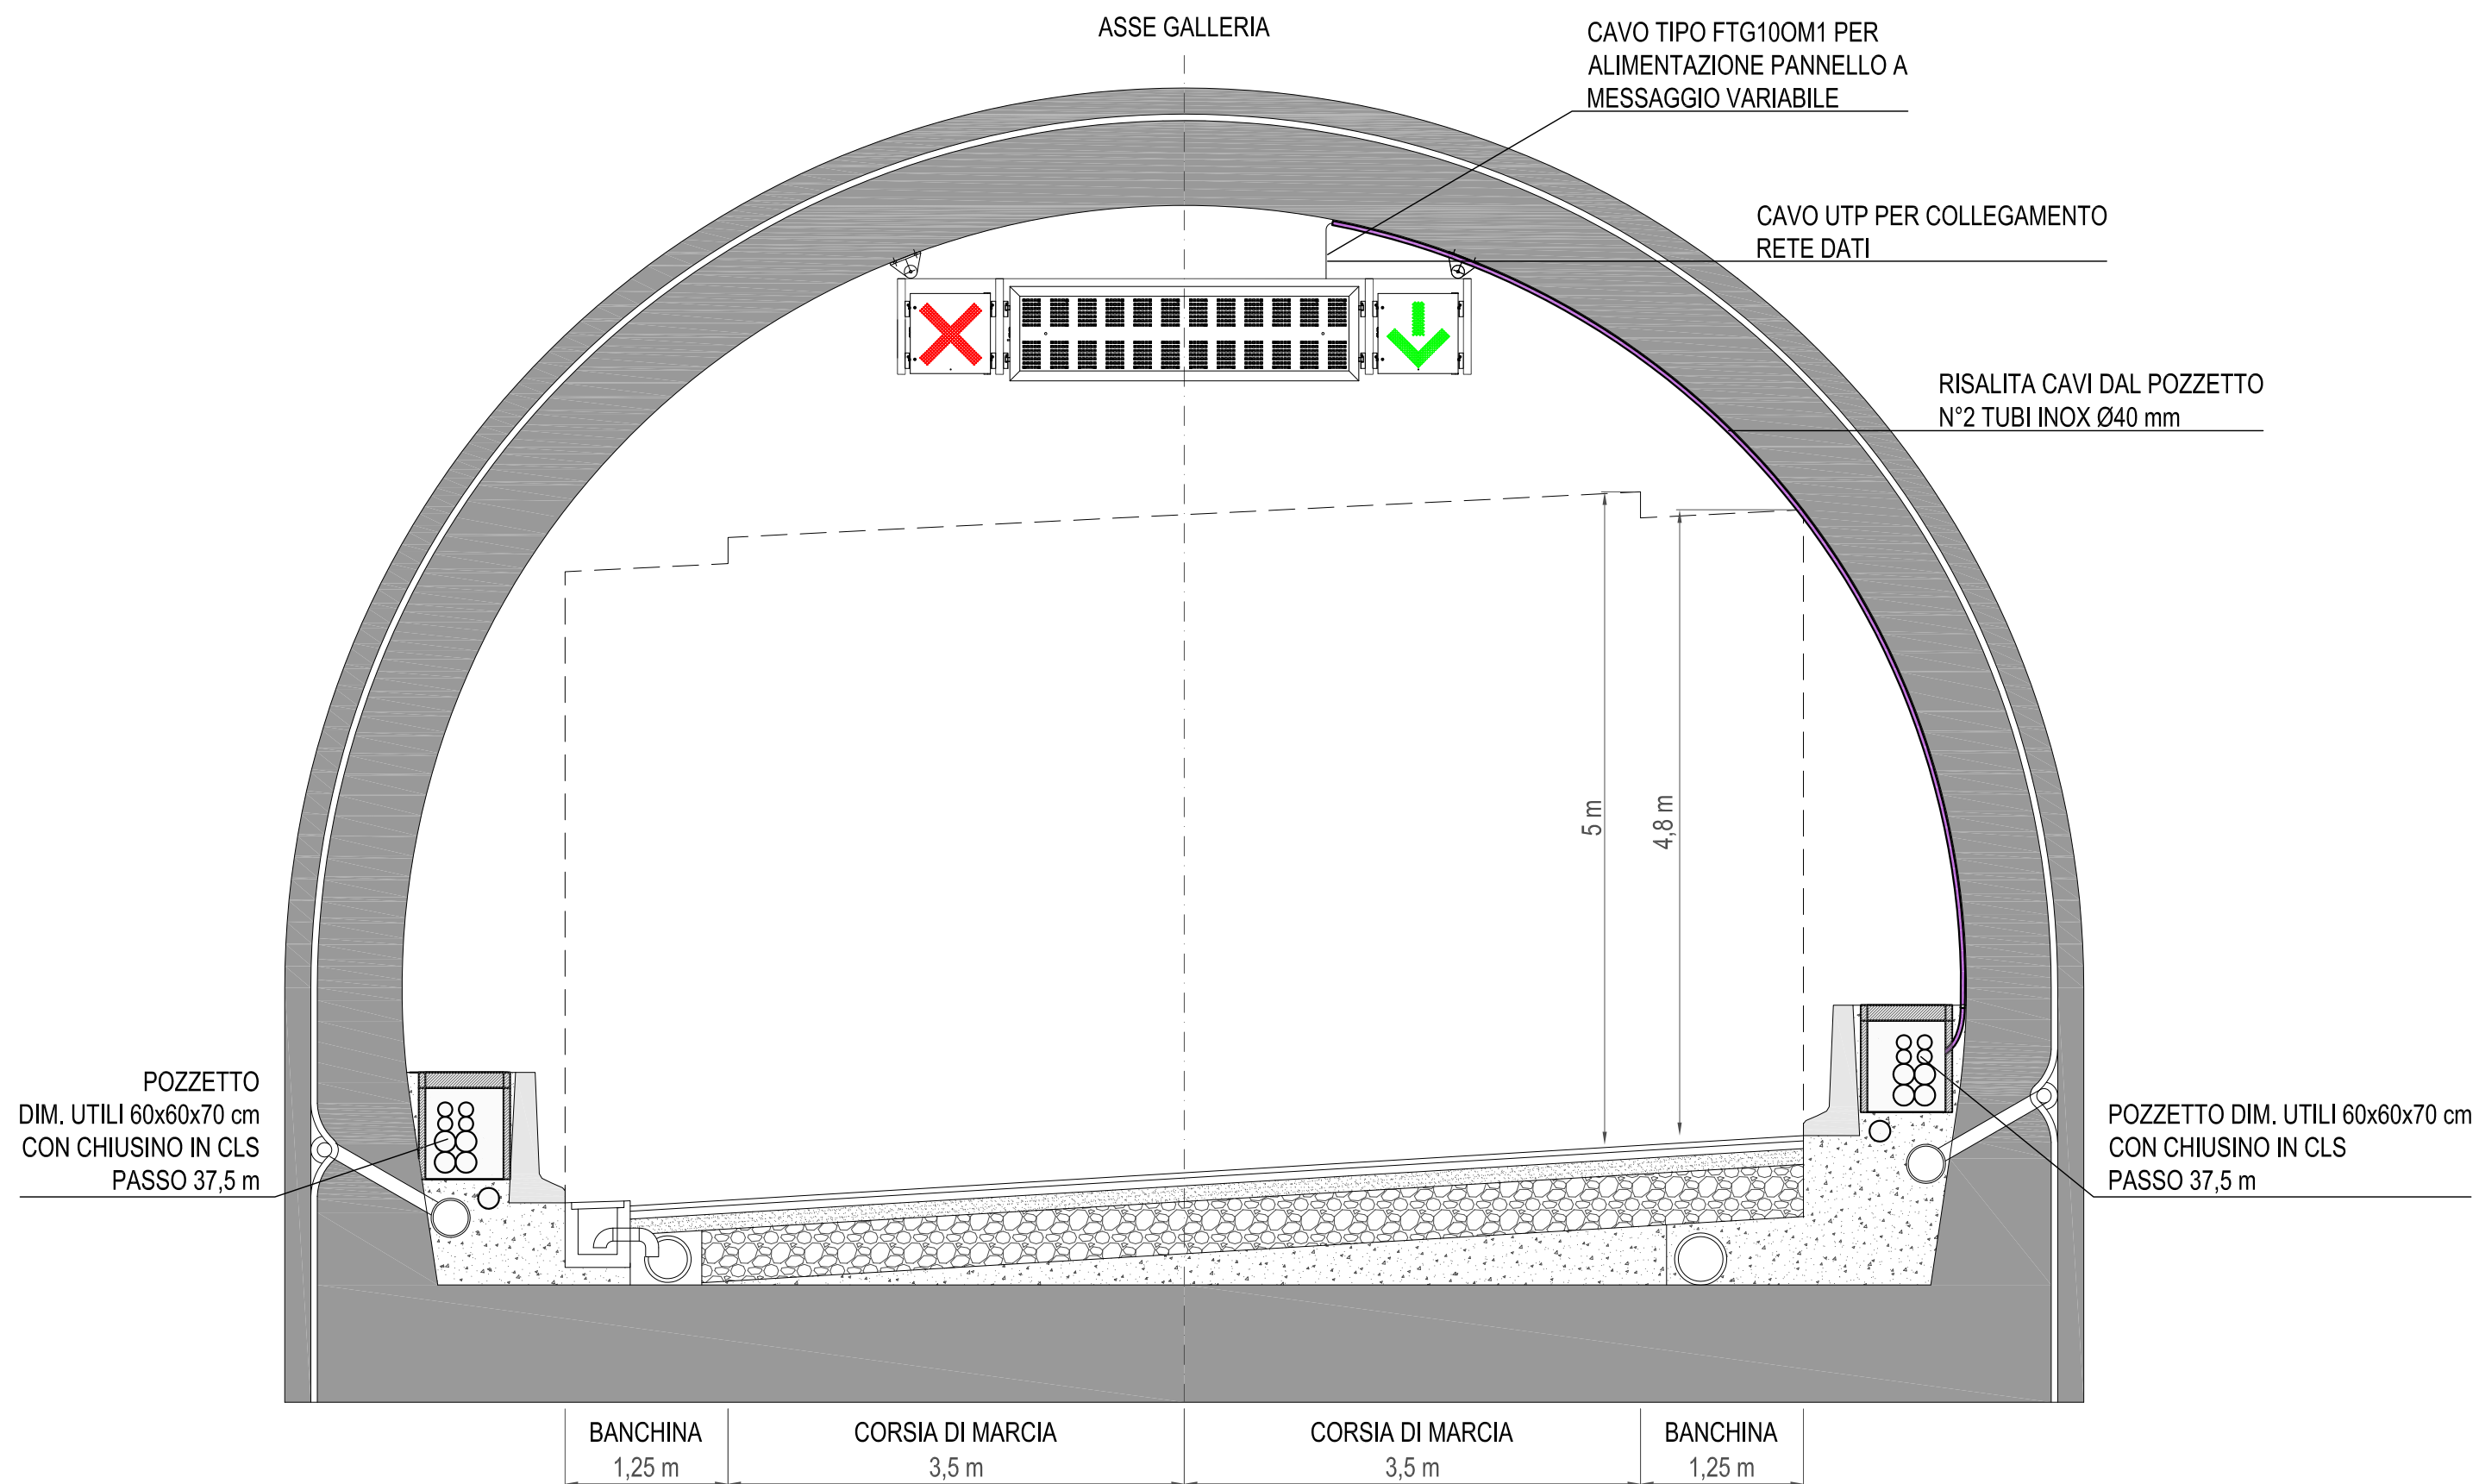

ASSE GALLERIA

