Sezione 62 (Fr/Ir)
Progressiva 741.445 [m]

SCALA LUNGHEZZE 1 : 100
SCALA ALTEZZE 1 : 100

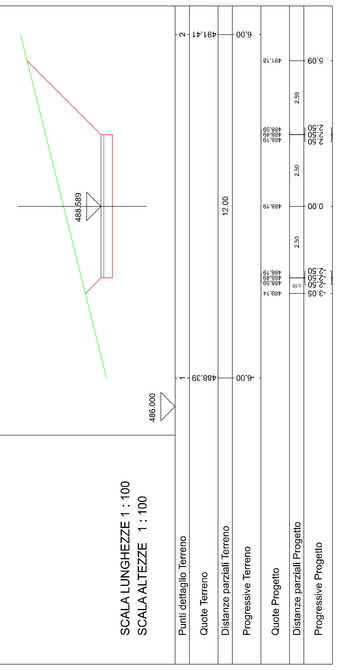

Sezione 61 (Fa/Ir)
Progressiva 728.547 [m]

SCALA LUNGHEZZE 1 : 100
SCALA ALTEZZE 1 : 100

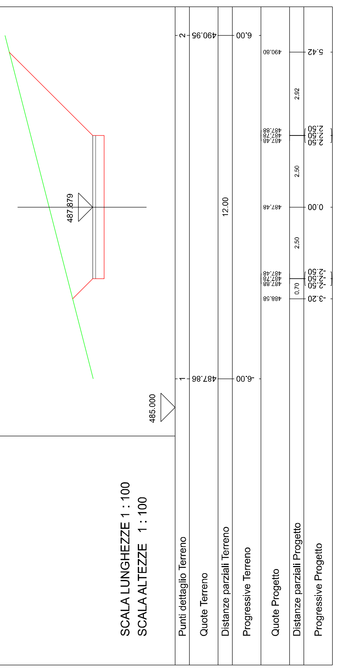

Sezione 41 (Fr/Ir)
Progressiva 488.931 [m]

SCALA LUNGHEZZE 1 : 100
SCALA ALTEZZE 1 : 100

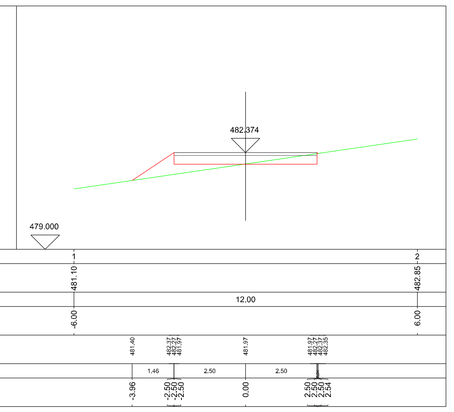

Sezione 42 (Fr/Ir)
Progressiva 500.906 [m]

SCALA LUNGHEZZE 1 : 100
SCALA ALTEZZE 1 : 100

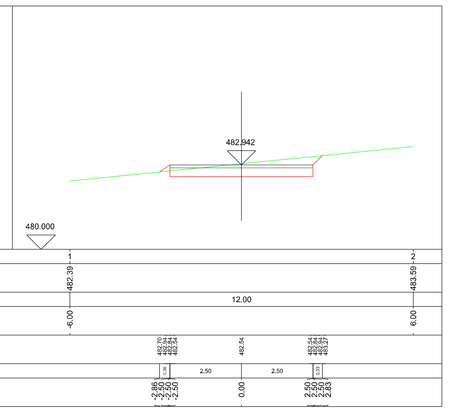

Sezione 43 (Fr/Ia)
Progressiva 516.487 [m]

SCALA LUNGHEZZE 1 : 100
SCALA ALTEZZE 1 : 100

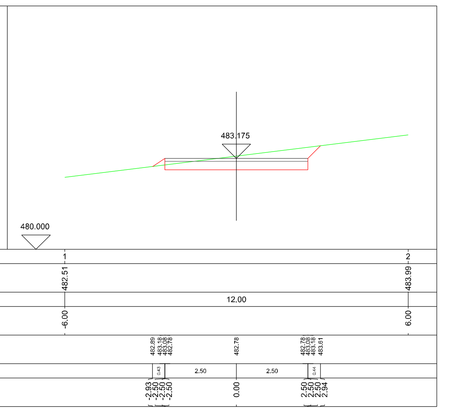

Sezione 44 (Ca)
Progressiva 524.267 [m]

SCALA LUNGHEZZE 1 : 100
SCALA ALTEZZE 1 : 100

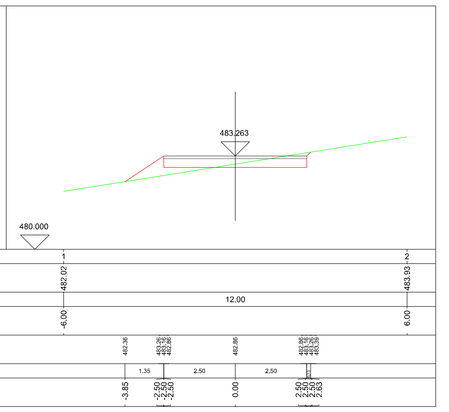

Sezione 45 (Fa/Ir)
Progressiva 532.046 [m]

SCALA LUNGHEZZE 1 : 100
SCALA ALTEZZE 1 : 100

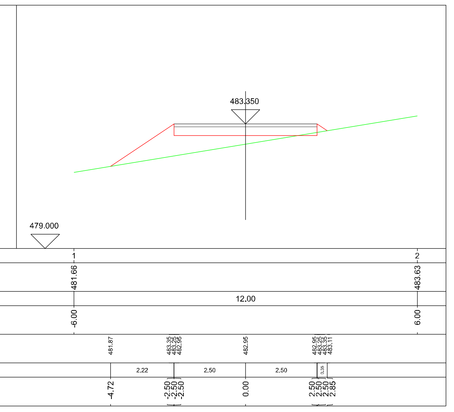

Sezione 46 (Fr/Ir)
Progressiva 541.294 [m]

SCALA LUNGHEZZE 1 : 100
SCALA ALTEZZE 1 : 100

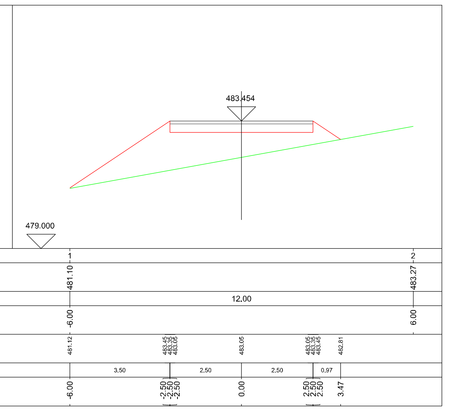

Sezione 47 (Fr/Ir)
Progressiva 574.347 [m]

SCALA LUNGHEZZE 1 : 100
SCALA ALTEZZE 1 : 100

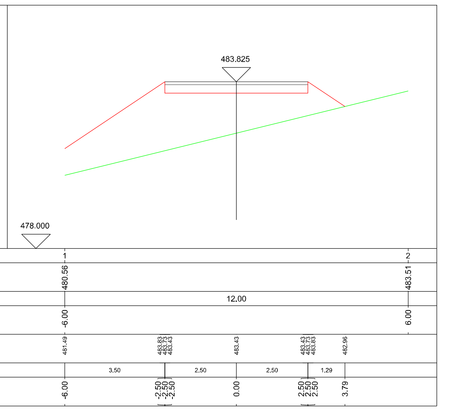

Sezione 48 (Fr/Ir)
Progressiva 588.856 [m]

SCALA LUNGHEZZE 1 : 100
SCALA ALTEZZE 1 : 100

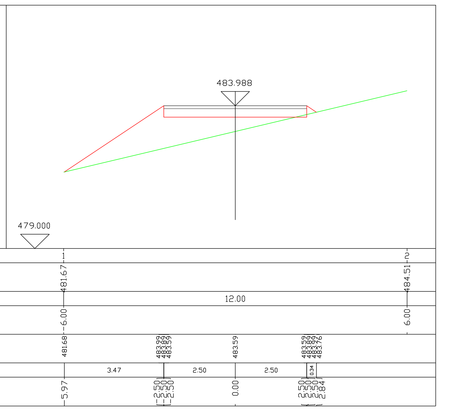

Sezione 49 (Fr/Ir)
Progressiva 604.033 [m]

SCALA LUNGHEZZE 1 : 100
SCALA ALTEZZE 1 : 100

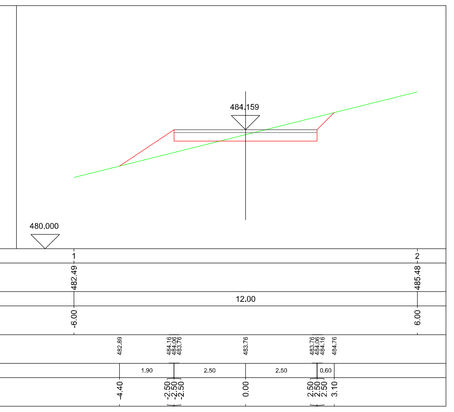

Sezione 50 (Fr/Ia)
Progressiva 650.837 [m]

SCALA LUNGHEZZE 1 : 100
SCALA ALTEZZE 1 : 100

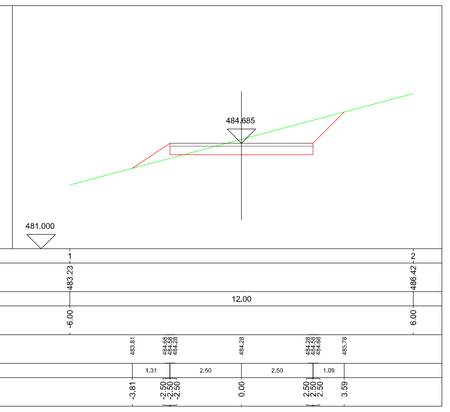

Sezione 51 (Ca)
Progressiva 663.171 [m]

SCALA LUNGHEZZE 1 : 100
SCALA ALTEZZE 1 : 100

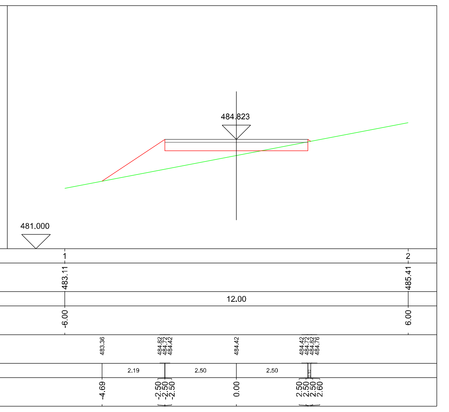

Sezione 52 (Fa/Ir)
Progressiva 675.505 [m]

SCALA LUNGHEZZE 1 : 100
SCALA ALTEZZE 1 : 100

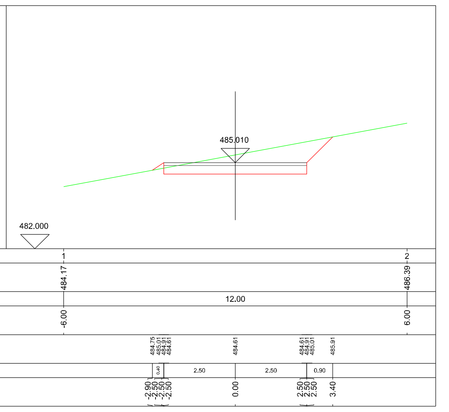

Sezione 53 (Fr/Ir)
Progressiva 675.953 [m]

SCALA LUNGHEZZE 1 : 100
SCALA ALTEZZE 1 : 100

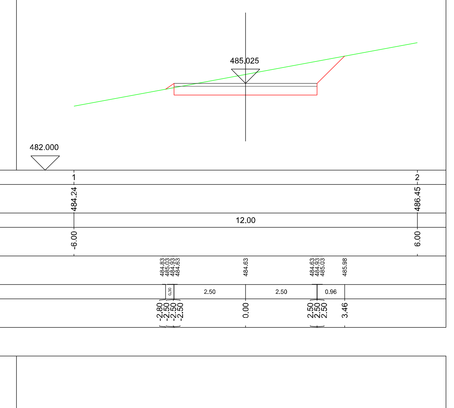

Sezione 54 (Fr/Ia)
Progressiva 682.298 [m]

SCALA LUNGHEZZE 1 : 100
SCALA ALTEZZE 1 : 100

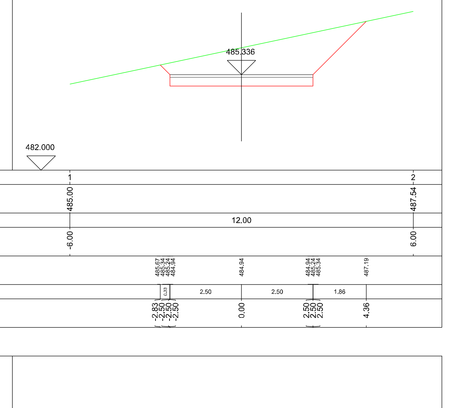

Sezione 55 (Ca)
Progressiva 687.498 [m]

SCALA LUNGHEZZE 1 : 100
SCALA ALTEZZE 1 : 100

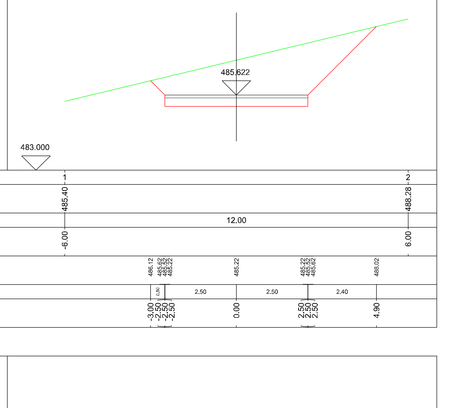

Sezione 56 (Fa/Ir)
Progressiva 692.698 [m]

SCALA LUNGHEZZE 1 : 100
SCALA ALTEZZE 1 : 100

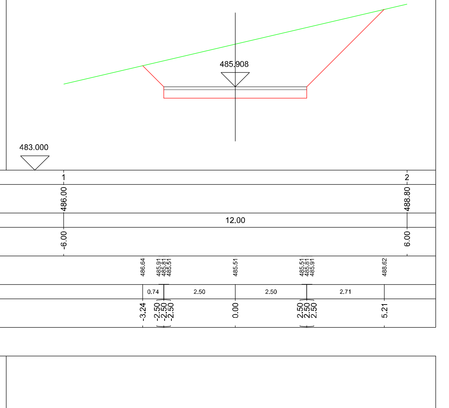

Sezione 57 (Fr/Ir)
Progressiva 695.889 [m]

SCALA LUNGHEZZE 1 : 100
SCALA ALTEZZE 1 : 100

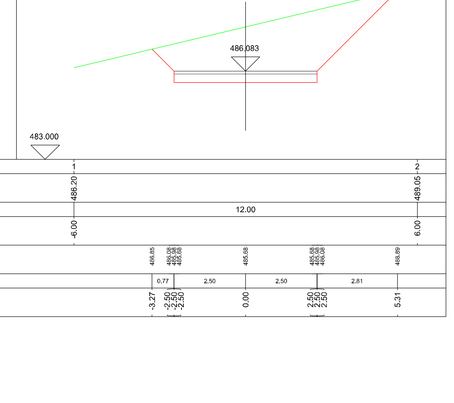

Sezione 58 (Fr/Ir)
Progressiva 711.639 [m]

SCALA LUNGHEZZE 1 : 100
SCALA ALTEZZE 1 : 100

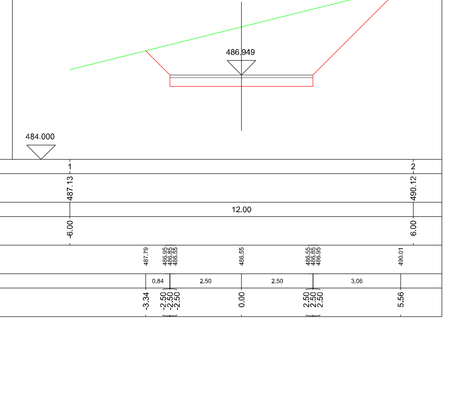

Sezione 59 (Fr/Ia)
Progressiva 718.310 [m]

SCALA LUNGHEZZE 1 : 100
SCALA ALTEZZE 1 : 100

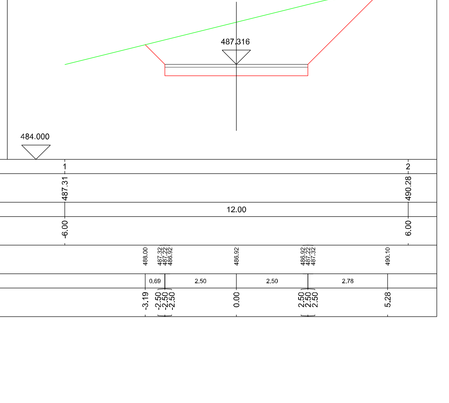

Sezione 60 (Ca)
Progressiva 723.429 [m]

SCALA LUNGHEZZE 1 : 100
SCALA ALTEZZE 1 : 100

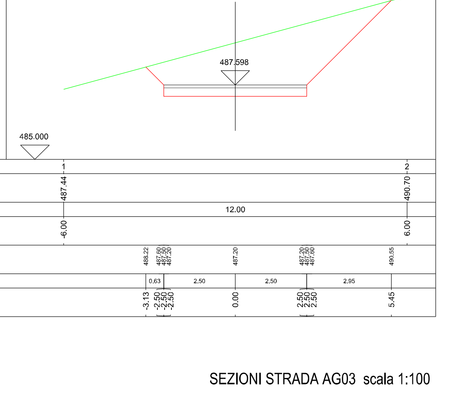

Regione Autonoma della Sardegna

Comune di Ittiri

Comune di Bessude

Committente:

Mistral Wind Srl

Mistral Wind Srl
Via Sardegna, 40
00187 Roma
P.IVA/C.F. 16181331000

Titolo del Progetto:

Parco Eolico
MISTRAL
sito nel Comune di Ittiri e nel Comune di Bessude

Documento:

PROGETTO OPERE CIVILI
NUOVA VIABILITA' - SEZIONI AG03 - SEZ. 41/62

N.Documento:

IT-VesMis-CLP-CW-CD-DW-10.09-Rev.0

Progettista:

STUDIO DI PROGETTAZIONE
ING. MAURIZIO CONTU

Via Portoscalo, 33
09124 Cagliari (CA)
Tel. +39 070 4511580
Mob. +39 3356497548
e-mail: contumaurizio@gmail.com

Ing. Maurizio Contu

ORDINE INGEGNERI PROVINCIA DI CAGLIARI
N. 3510 Dott. Ing. MAURIZIO CONTU

Firmato digitalmente da: Maurizio Contu
Data: 05/07/2022 13:27:44

Rev	Data Revisione	Descrizione	Redatto	Controllato	Approvato
00	10.05.2022	prima emissione			

SEZIONI STRADA AG03 scala 1:100