



FOGLIO N. 52/53 ITTIRI Scala 1:4000

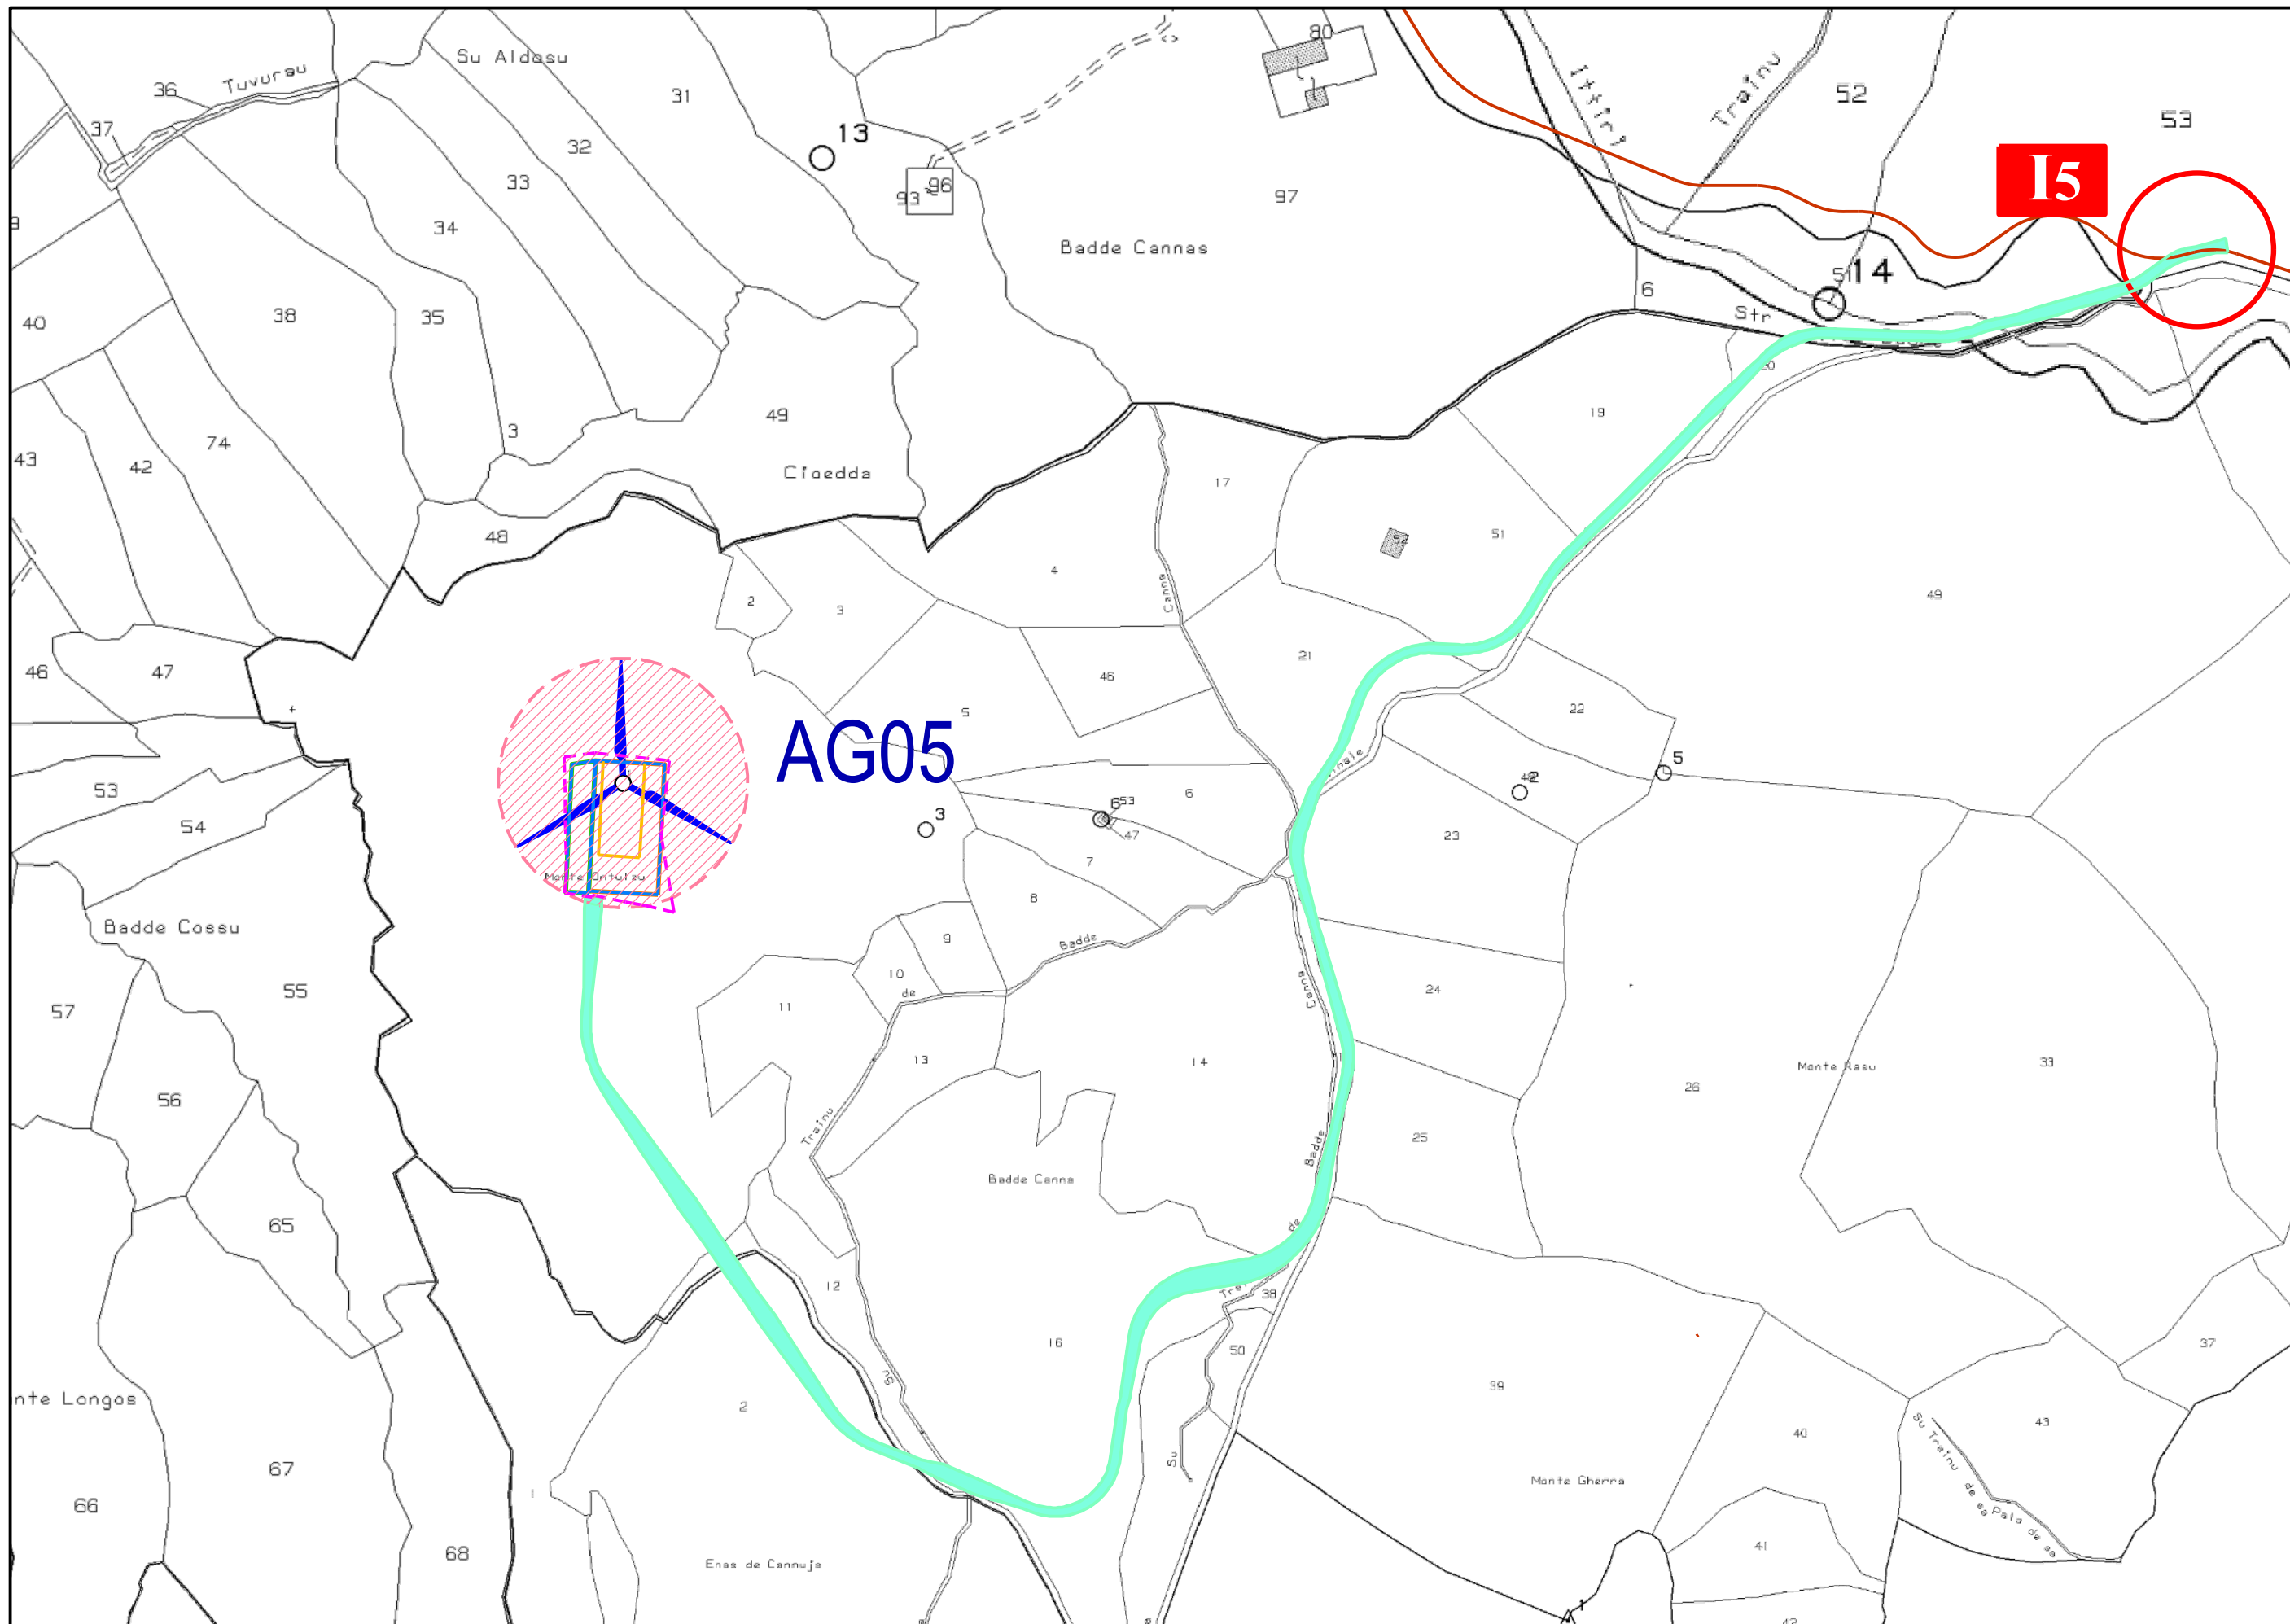

FOGLIO N. 1 BESSUDE Scala 1:4000

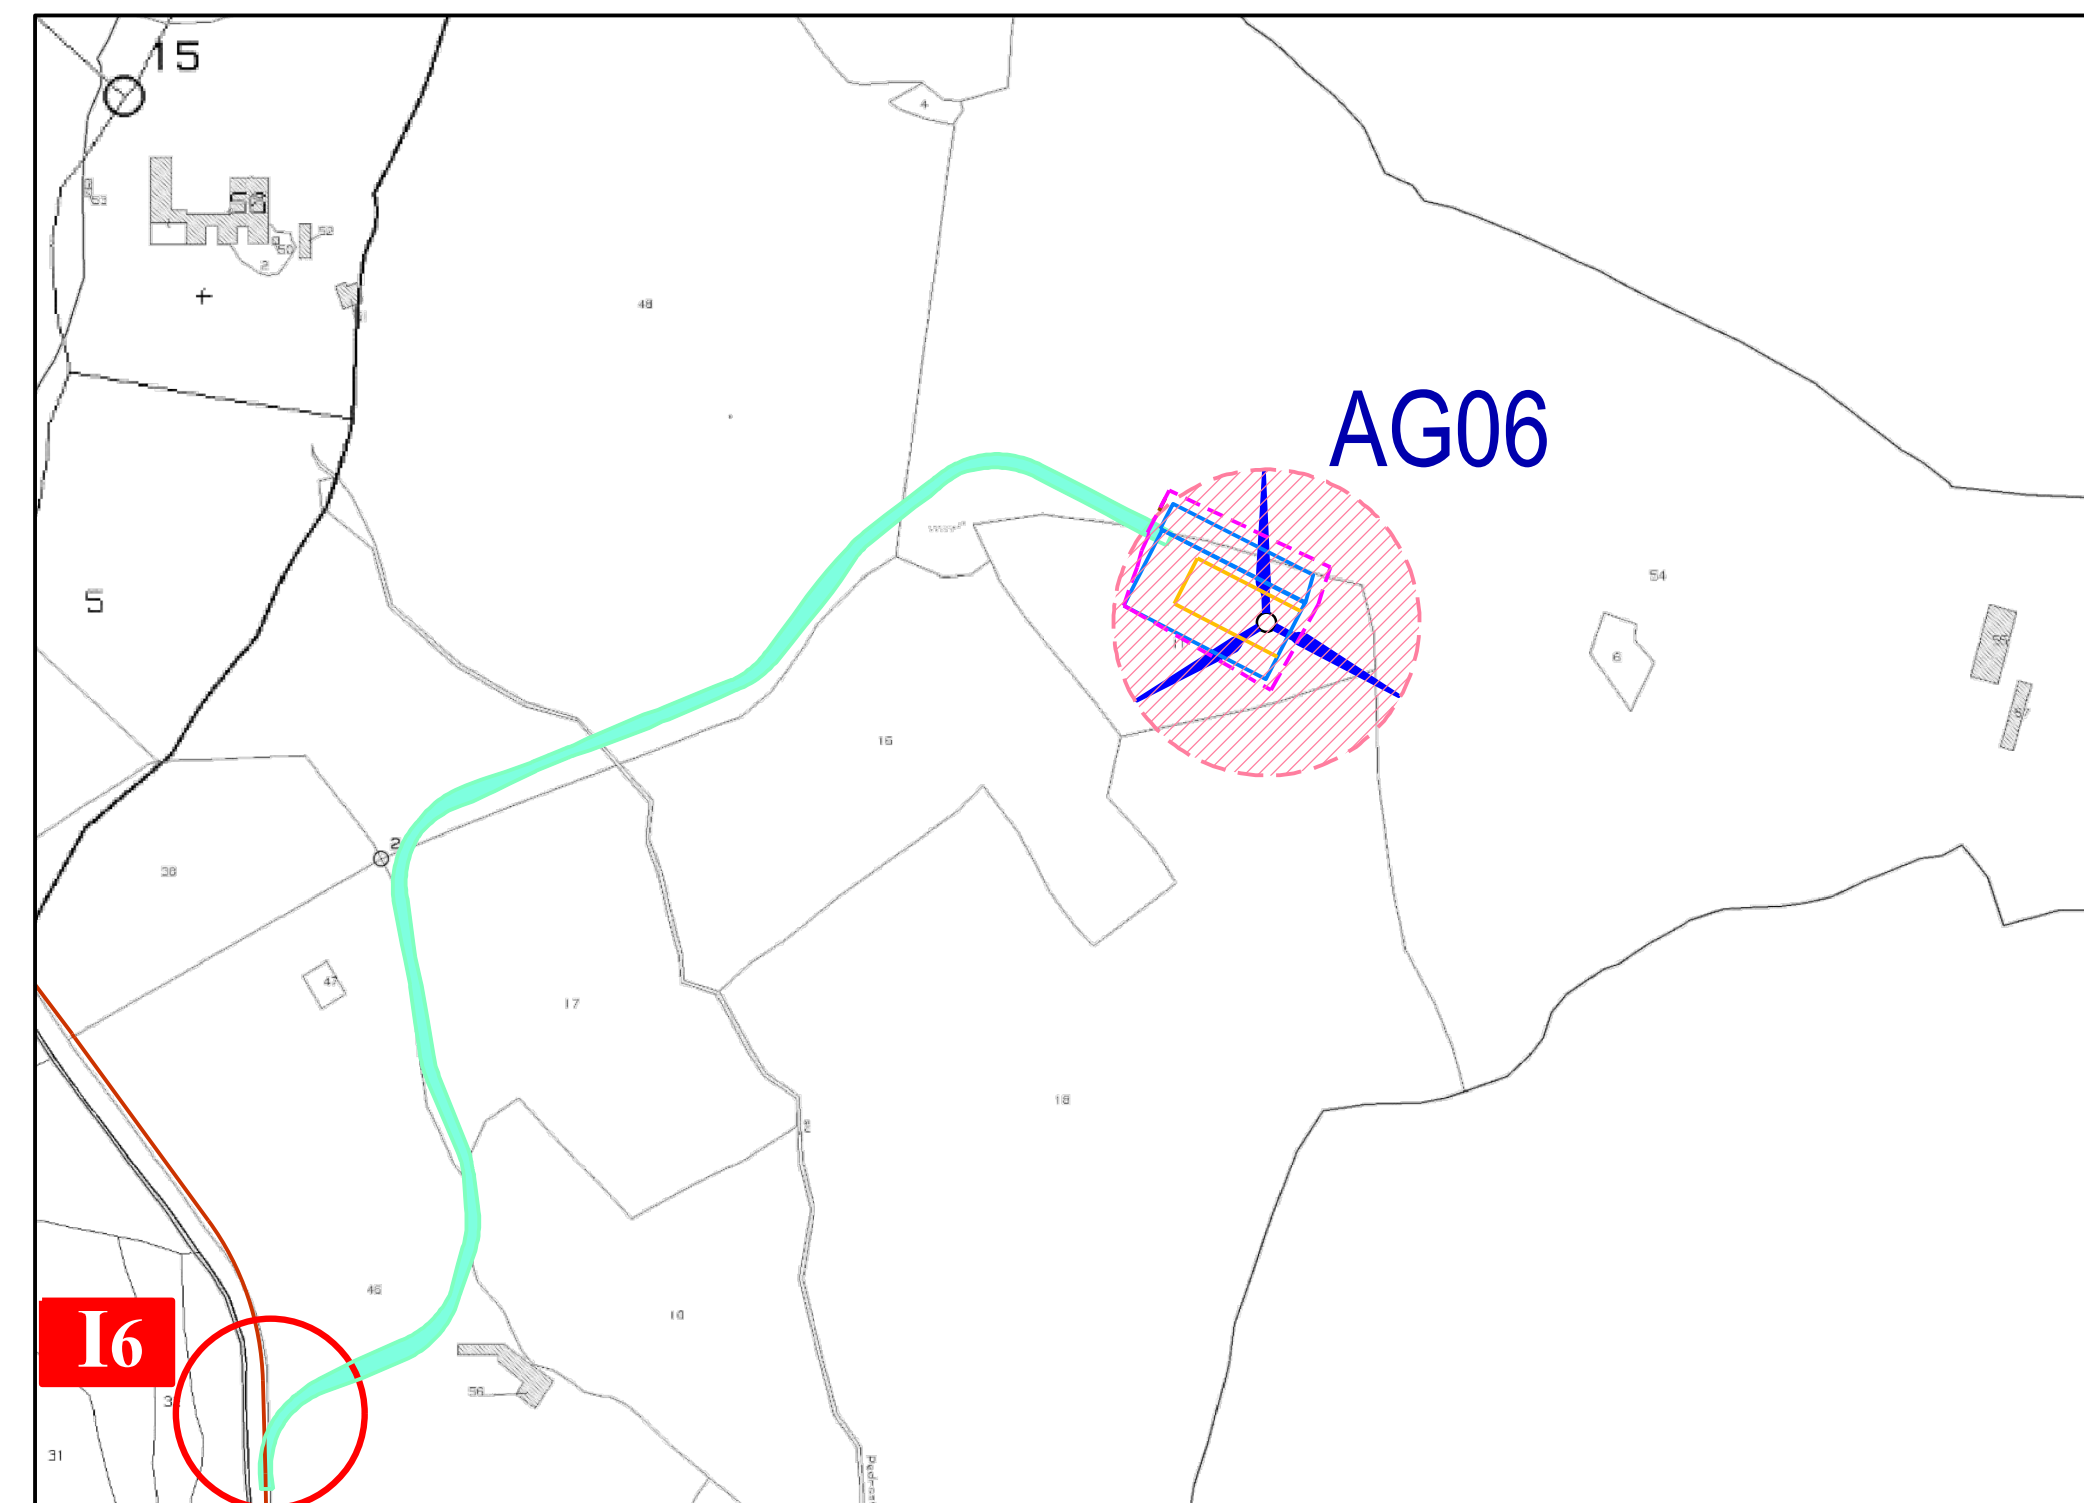

FOGLIO N. 2 BESSUDE Scala 1:4000

GENERATORE	Comune	DATACATASTALI						OCCUPAZIONE PERMANENTE					OCCUPAZIONE TEMPORANEA				
		Foglio	Mappa	ha	are	ca	mq	Cultura	Classe	Servizi permanenti di suolo	Passiva fissa	Viabilità interna	Allegamenti stabili	Passiva temporanea			
AG04	Ittiri	52	28	2	03	00	48.000	PASCOLO	03								
							33.10	SEMINTIVO	04								
							30.018	SEMINTIVO	04								
							4.655	SEMINTIVO	04								
	Ittiri	52	25	2	05	28	25.528	PASCOLO	03								
	Ittiri	53	13	2	05	28	25.528	PASCOLO	03								
	Ittiri	53	69	43	40	4.540	VEGETO	02									
	Ittiri	53	1	1	1	00	1.000	PASCOLO/ARE	01								
	Ittiri	53	1	1	1	00	400	PASCOLO	03								

GENERATORE	Comune	DATACATASTALI						OCCUPAZIONE PERMANENTE					OCCUPAZIONE TEMPORANEA					
		Foglio	Mappa	ha	are	ca	mq	Cultura	Classe	Servizi permanenti di suolo	Passiva fissa	Viabilità interna	Allegamenti stabili	Passiva temporanea				
AG05	Bessude	1	1	4	25	0	42.500	SEMINTIVO	03									
				9	35	25	60.525	INDUSTRIALIZZATO										
					31	44	5.144	PASCOLO	4									
					2	27	15	27.715	SEMINTIVO	03								
					2	19	30	37.500	PASCOLO/ARE	02								
					1	15	15	415	PASCOLO/ARE	03								
					1	05	07	19.807	SEMINTIVO	03								
					1	05	00	19.500	PASCOLO	02								
					7	12	74	SEMINTIVO	03									
					1	11	84	14.184	PASCOLO	04								
					1	51	1	18.00	SEMINTIVO	03								
					2	5	2.000	PASCOLO	04									
				1	19	1	21.46	SEMINTIVO	03									
				2	01	01	1.000	PASCOLO	04									
				1	20	28	94	2.094	PASCOLO	4								
				1	23	1	03	11	16.511	SEMINTIVO	03							
	Bessude	1	24	1	20	6	1.206	SEMINTIVO	3									
	Ittiri	53	91	1	03	01	19.981	PASCOLO	04									
				7	00	00	790	PASCOLO/ARE	01									
	Bessude	4	2	4	05	25	49.525	SEMINTIVO	04									

GENERATORE	Comune	DATACATASTALI						OCCUPAZIONE PERMANENTE					OCCUPAZIONE TEMPORANEA				
		Foglio	Mappa	ha	are	ca	mq	Cultura	Classe	Servizi permanenti di suolo	Passiva fissa	Viabilità interna	Allegamenti stabili	Passiva temporanea			
AG06	Bessude	2	54	20	45	00	204.500	PASCOLO	2								
				11	1	38	80	15.800	PASCOLO	3							
					15	7	47	160.747	SEMINTIVO	03							
					5	79	99	57.999	PASCOLO	02							
					2	72	09	27.206	PASCOLO	02							
					25	09	2.865	PASCOLO/ARE	03								
					14	12	56.413	SEMINTIVO	03								
					1	08	185	PASCOLO	02								
	Bessude	2	15	11	42	25	114.258	PASCOLO	3								
	Bessude	2	19	1	15	00	17.250	PASCOLO	02								
	Bessude	2	19	1	28	09	12.809	PASCOLO/ARE	02								

Regione Autonoma della Sardegna      Comune di Ittiri      Comune di Bessude

Comittente: **Mistral Wind Srl**      Mistral Wind Srl  
Via Sardegna, 40      00187 Roma      P.IVA/C.F. 16181131000

Titolo del Progetto: **Parco Eolico MISTRAL**  
sito nel Comune di Ittiri e nel Comune di Bessude

Documento: **PROGETTO OPERE CIVILI PIANO PARTICELLARE DI ESPROPRIO - AG 04-05-06**      N. Documento: IT-VesMis-CLP-CW-CD-DW-12.03-Rev.0

Progettista: **ORDINE INGEGNERI PROVINCIA DI CAGLIARI**  
N. 3510 Dott. Ing. MAURIZIO CONTU

Ing. Maurizio Contu

Via Portofino, 33      09124 Cagliari (CA)      Tel. +39 070 451590      Mob. +39 3308497842      e-mail: contumaurizio@gmail.com

Rev.	Data Revisione	Descrizione	Redatto	Controllato	Approvato
00	10.05.2022	prima emissione			