




# CANCELLO

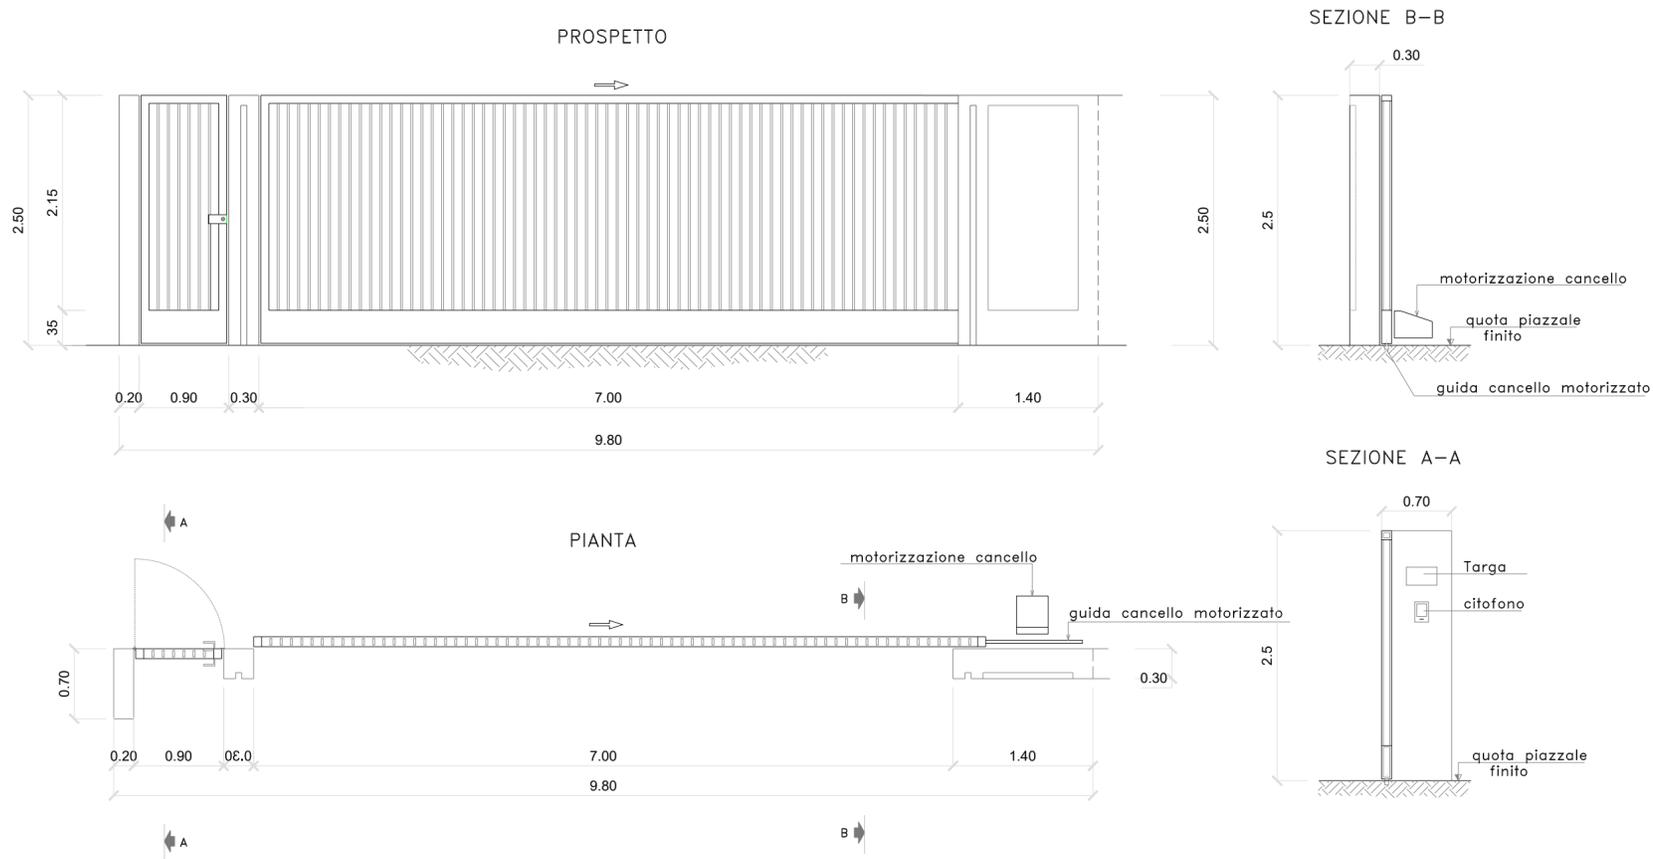

# RECINZIONE

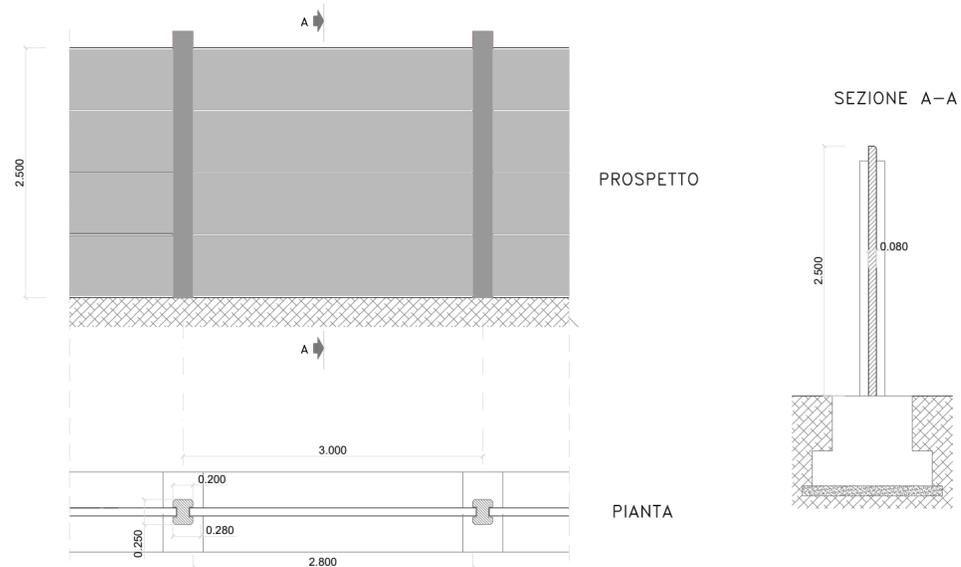

# PALINA DI ILLUMINAZIONE

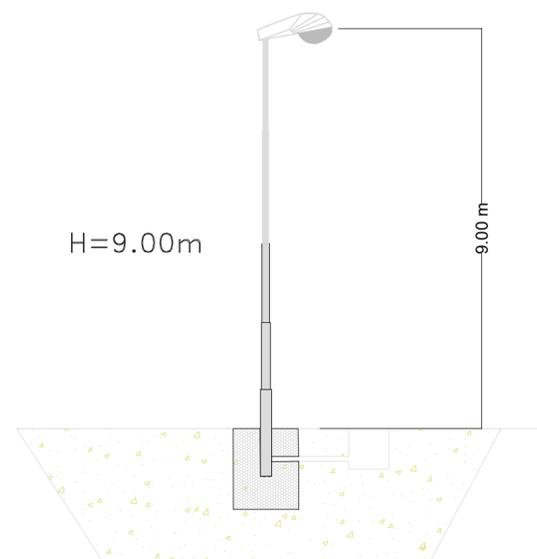

REGIONE SARDEGNA



COMUNE DI ITTIRI




COMUNE DI BESSUDE



PROVINCIA DI SASSARI

**Progetto definitivo per la realizzazione di un parco eolico da 36 MW nei Comuni di Ittiri e Bessude (SS) con opere di connessione nel Comune di Ittiri (SS)**

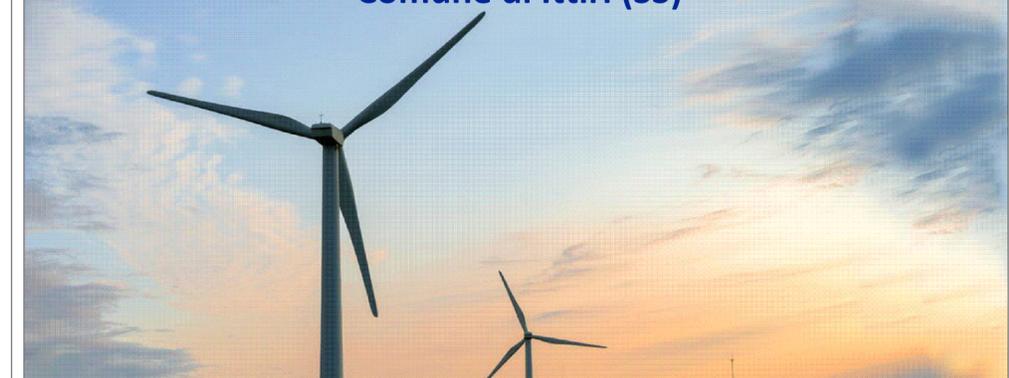

PropONENTE	<b>Mistral Wind Srl</b> Via Sardegna, 40 00187 Roma P.IVA/C.F. 16181131001				
PROGETTAZIONE	Viale Michelangelo, 71 80129 Napoli TEL. 081 579 7998 mail: tecnico.inse@gmail.com				
ELABORATO	Nome Elaborato: <h3>Cancello - Recinzione - Palina illuminazione</h3>				
00	Febbraio 2022	PRIMA EMISSIONE	INSE s.r.l.	F. Di Maso	Mistral Wind Srl
Rev.	Data	Oggetto della revisione	Elaborato	Verificato	Approvato
Scala:	1:50		Codice Pratica	S231	
			Codice Elaborato	IT-VesItt-Clp-EW-DW-11	

